

Экспликация помещений


Поз.	Наименование	Площадь, кв.м.
101	Помещение-1	40,29
Итого :		40,29

						- АР			
						Строительство павильона №2			
Изм.	Кол.уч	Лист	И док.	Подпись	Дата	Павильон №2	Стадия	Лист	Листов
				<i>[Signature]</i>			П	2	
						План на отм. 0.000			

Согласовано

Инв.№ подл. Подпись и дата Взам. инв.№

Разрез 1-1

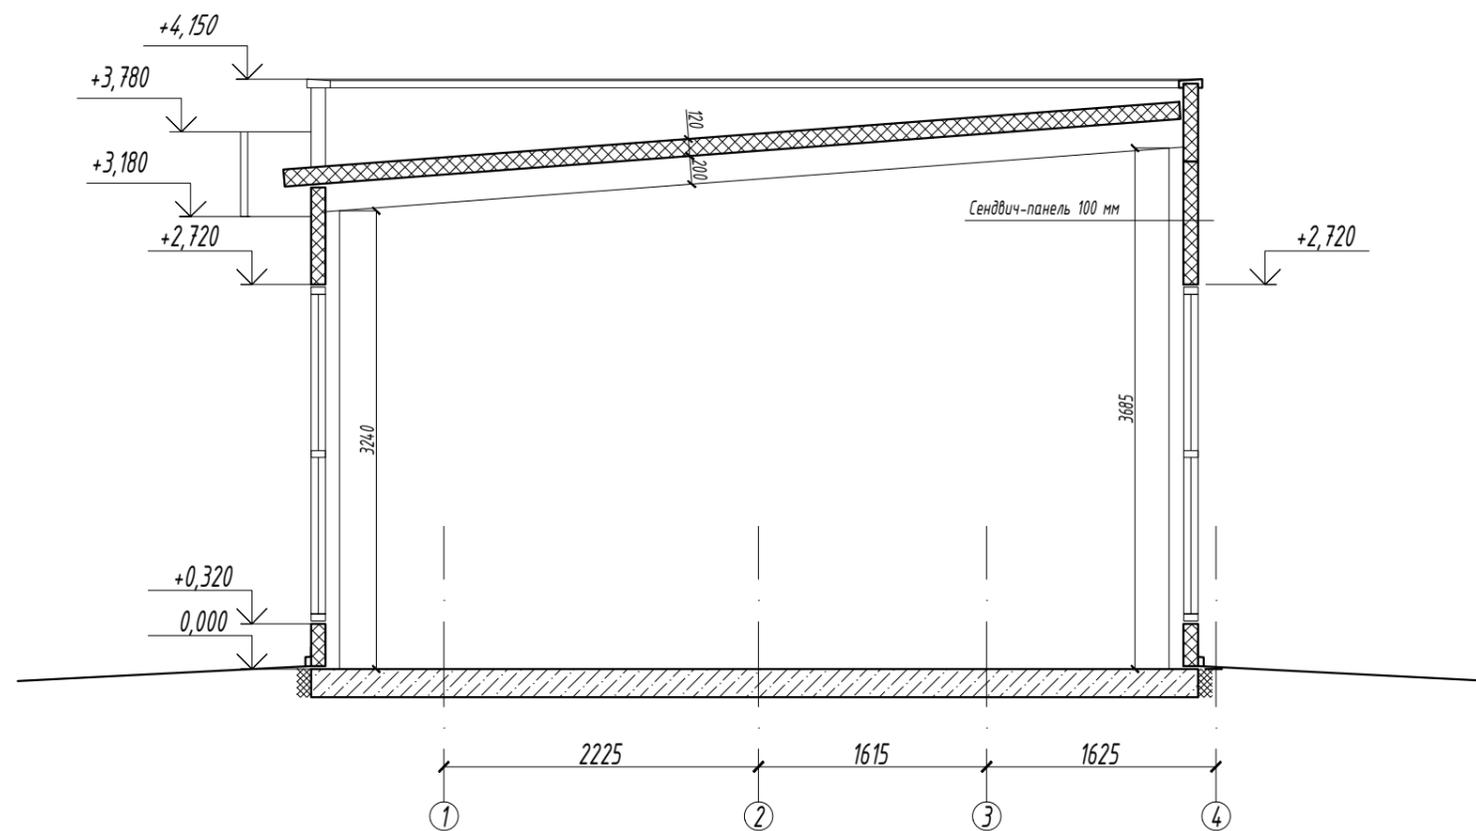


Согласовано			

Инв. № подл. Подпись и дата. Взам. инв. №	

						- АР			
						Строительство павильона №2			
Изм.	Кол.уч	Лист	И док.	Подпись	Дата	Павильон №2	Стадия	Лист	Листов
				<i>[Signature]</i>			П	3	
						Разрезы 1-1			

План кровли

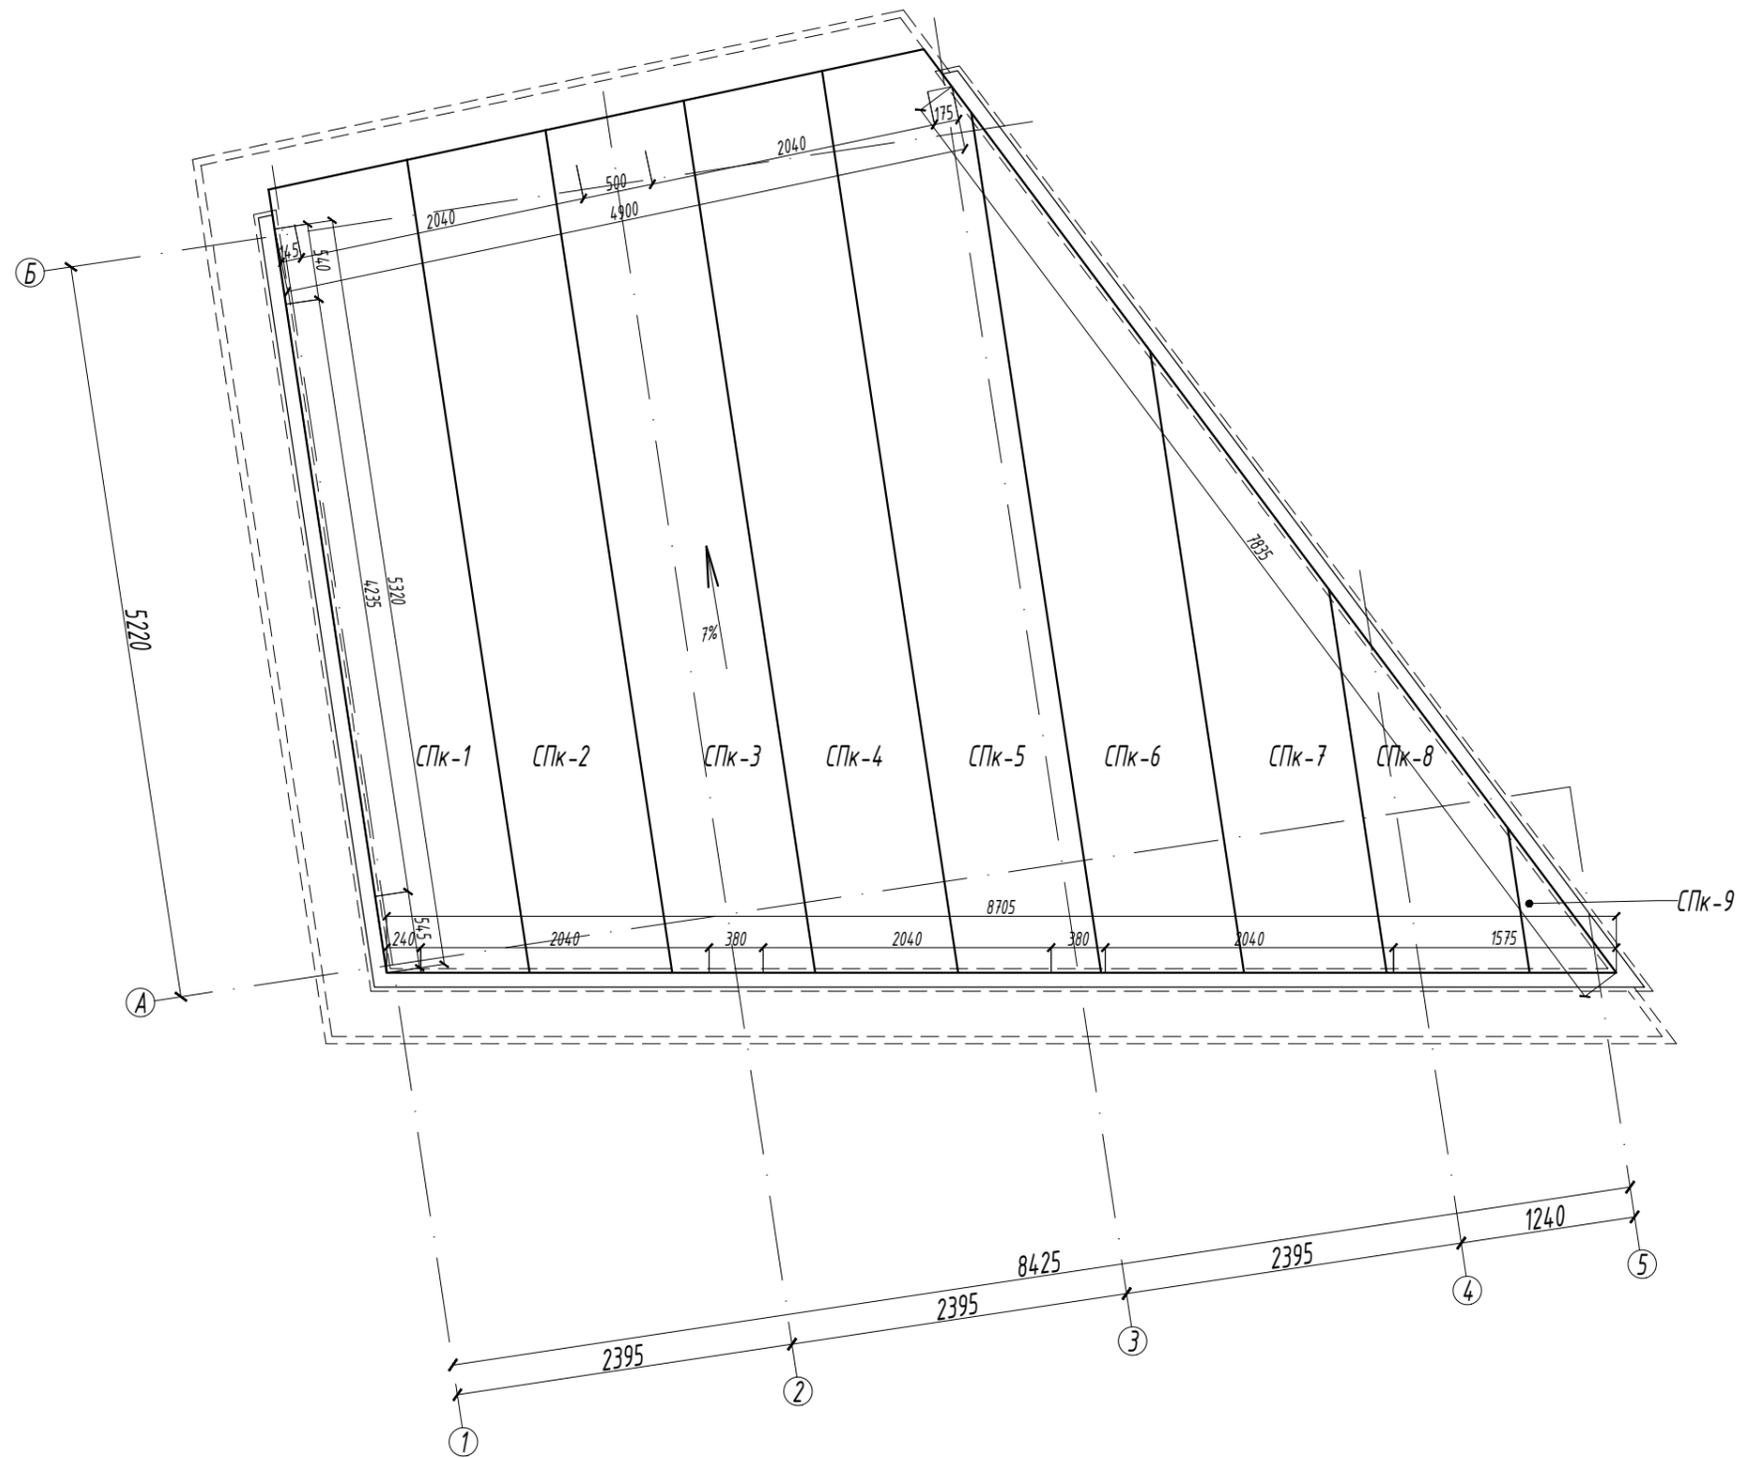


						- АР			
						Строительство павильона №2			
Изм.	Кол.уч	Лист	И док.	Подпись	Дата	Павильон №2	Стадия	Лист	Листов
				<i>[Signature]</i>			П	4	
						План кровли.			


Согласовано

Инв.№ подл. Подпись и дата Взам. инв.№


Фасад в осях Б-А

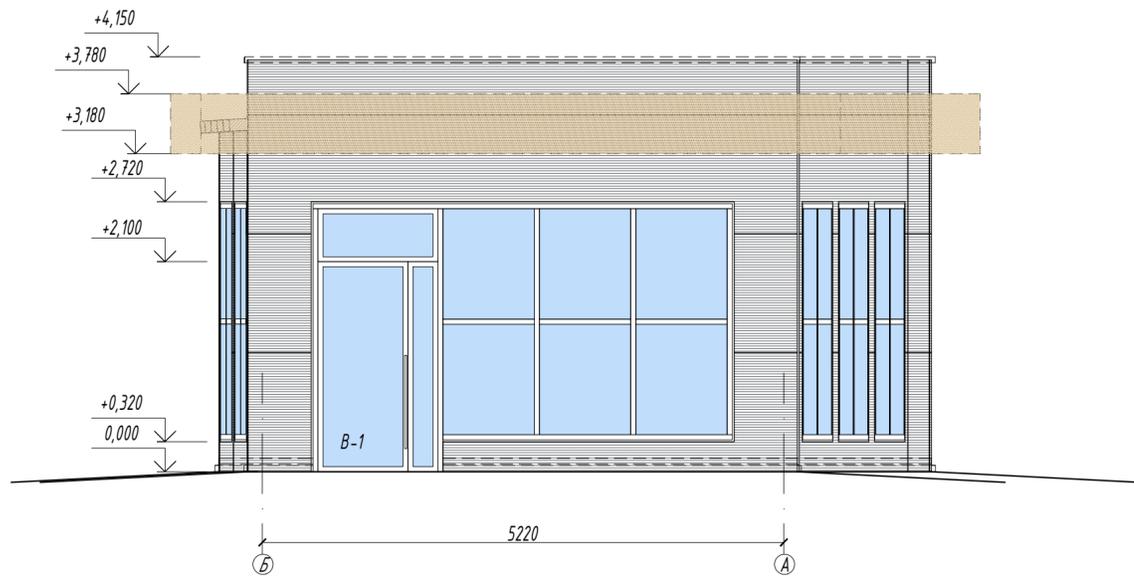


Фасад в осях 1-5

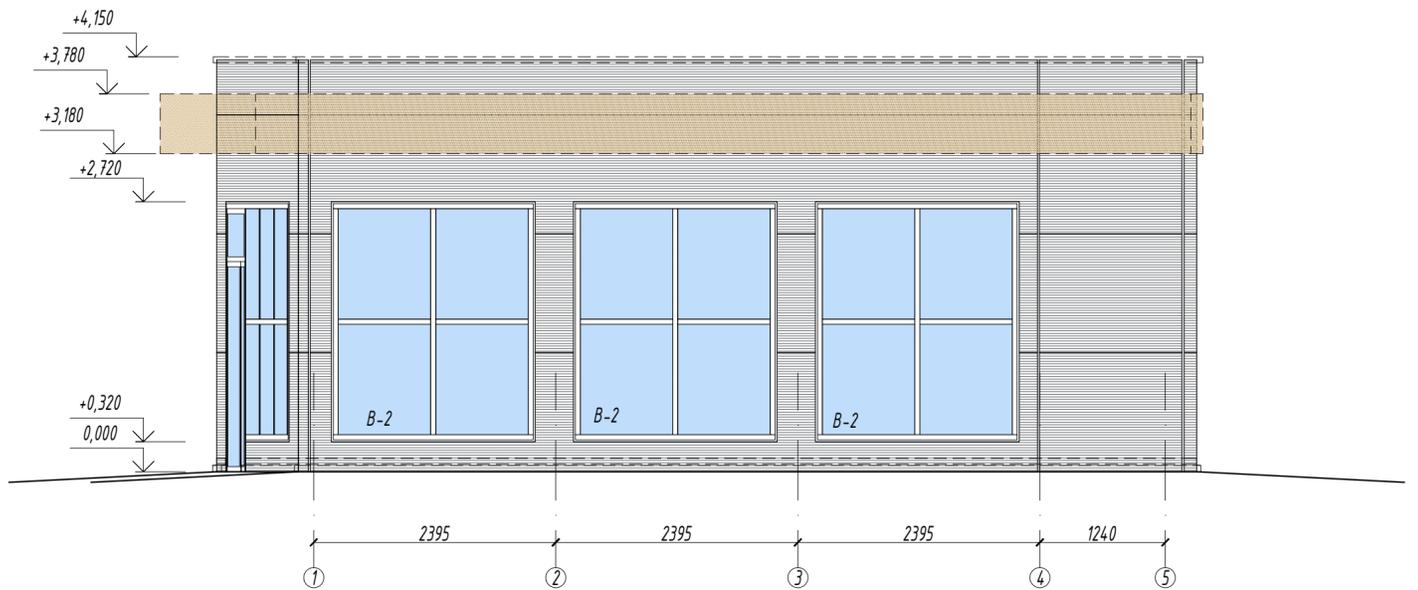

Фасад в осях А-Б

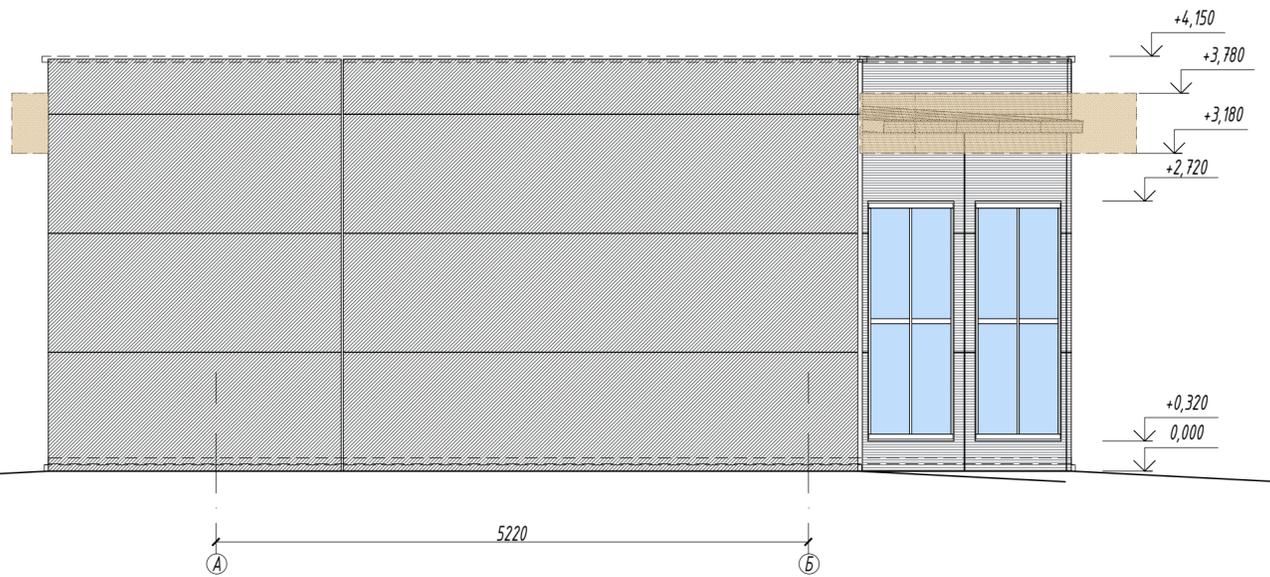

Фасад в осях 3-1

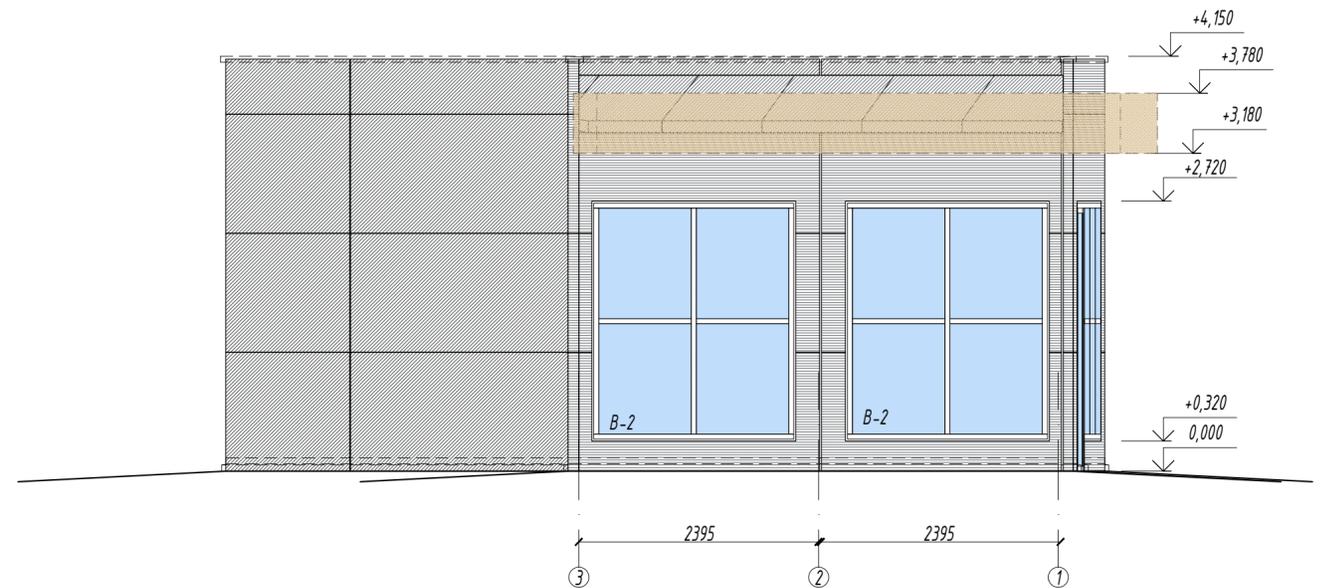


Согласовано

Инв. № подл. Подпись и дата. Взам. инв. №

- АР						
Строительство павильона №2						
Изм.	Кол.уч	Лист	№ док.	Подпись	Дата	
Павильон №2					Стадия	Лист
Фасады					п	5

Фасад в осях Б-А

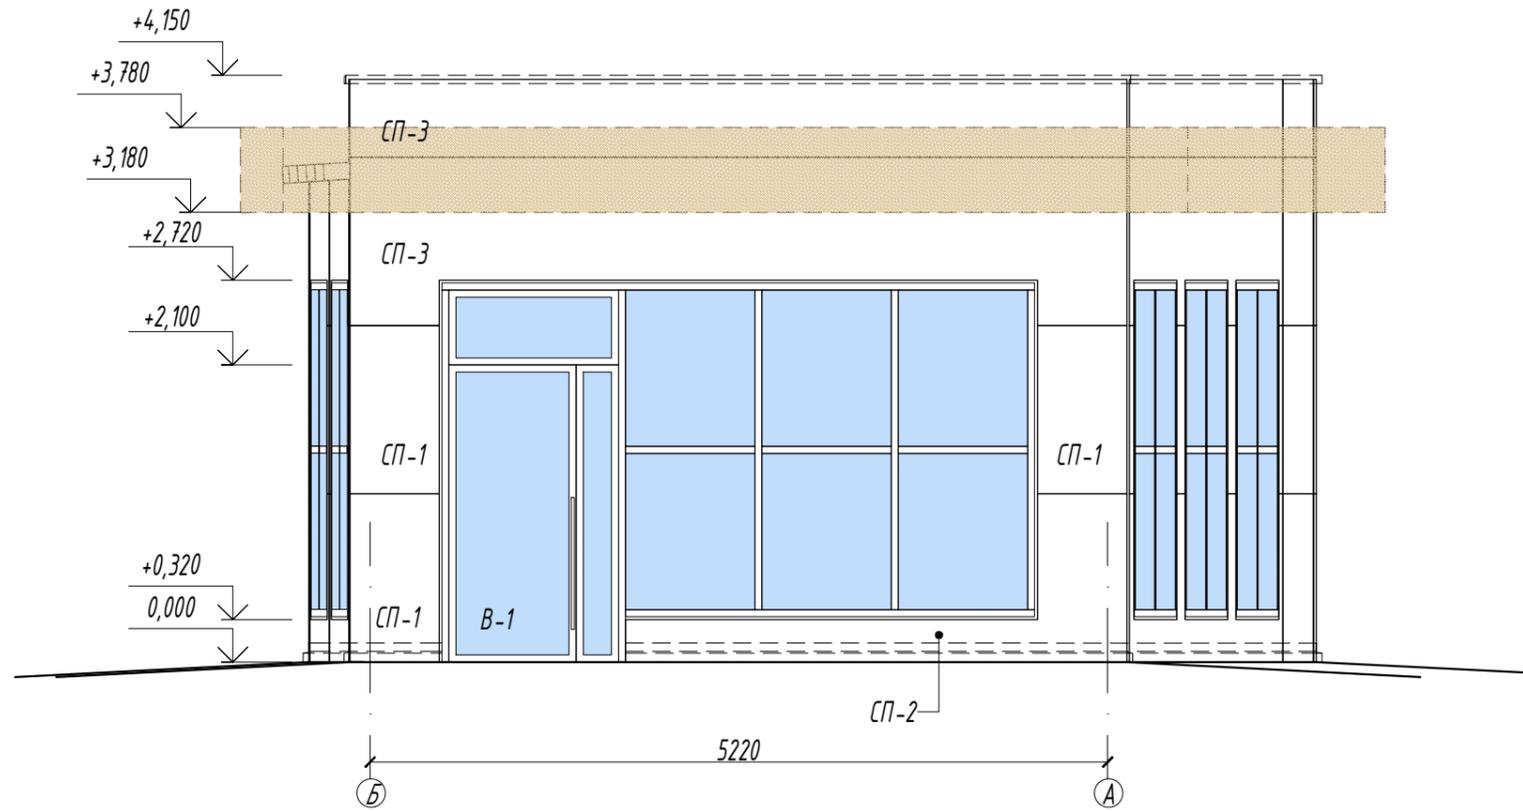


Согласовано	

Инв.№ подл.	Подпись и дата	Взам. инв.№

						- АР			
						Строительство павильона №2			
Изм.	Кол.уч.	Лист	И док.	Подпись	Дата	Павильон №2	Стадия	Лист	Листов
				<i>[Signature]</i>			П	6	
						Раскладка сэндвич панелей в осях Б-А			

Фасад в осях 1-5

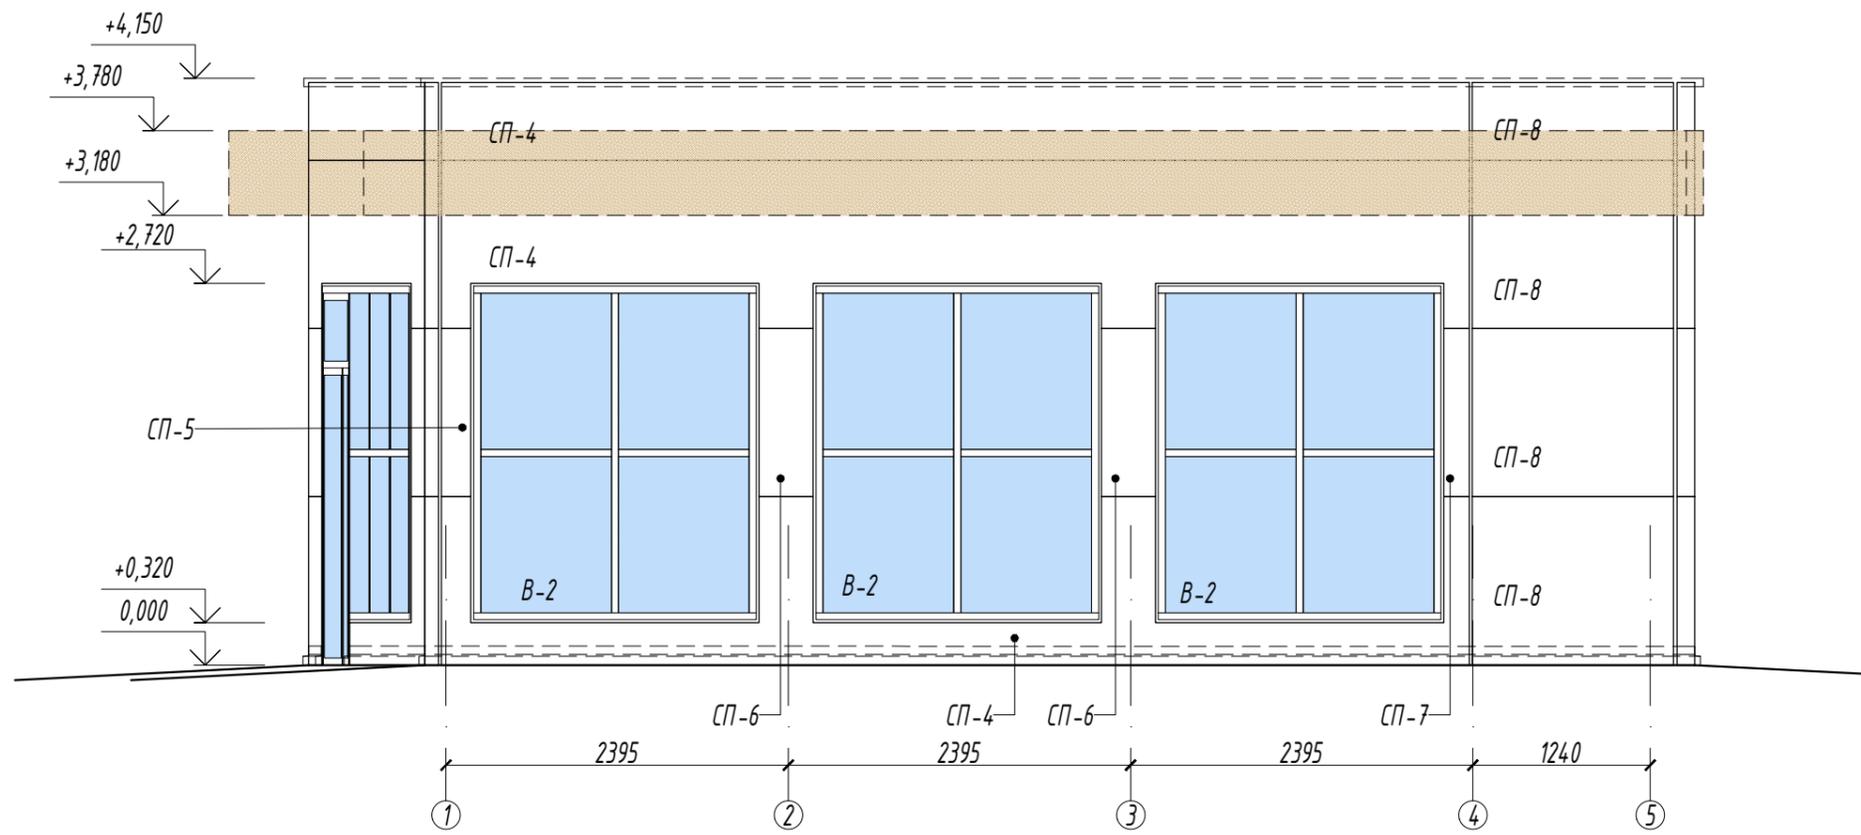


Согласовано

Инв. № подл. Подпись и дата. Взам. инв. №

						- АР			
						Строительство павильона №2			
Изм.	Кол.уч	Лист	И док.	Подпись	Дата	Павильон №2	Стадия	Лист	Листов
				<i>[Signature]</i>			П	7	
						Раскладка сэндвич панелей в осях 1-5			
						Формат А3			

Фасад в осях А-Б

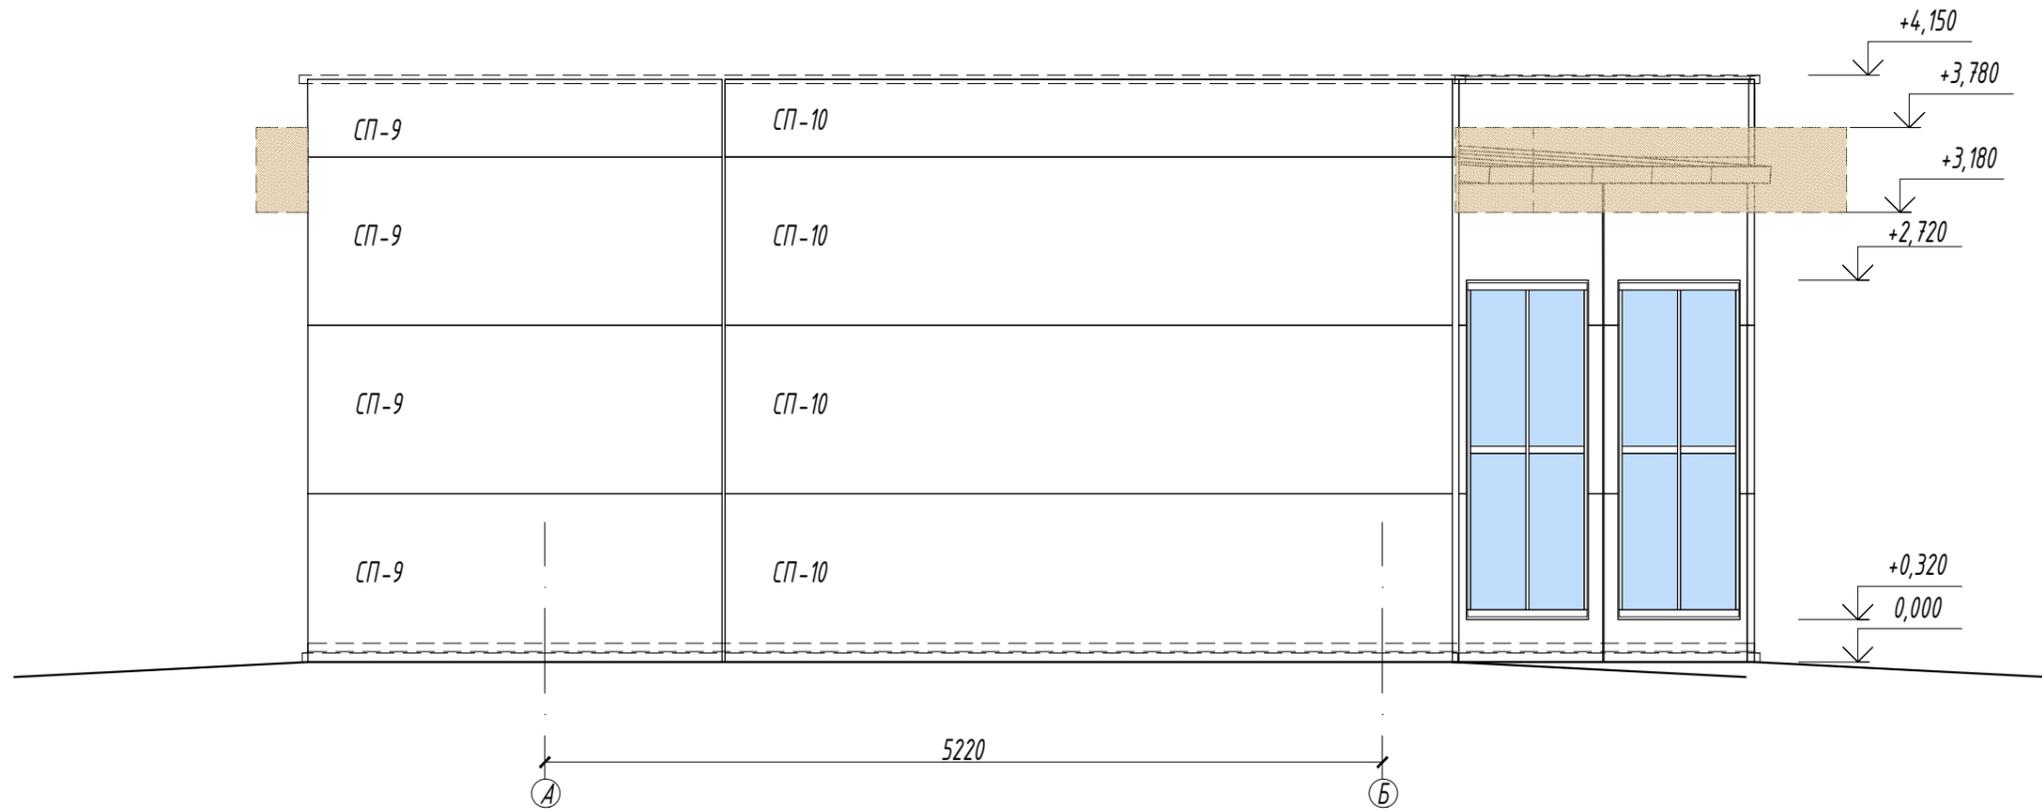


Согласовано

Инв.№ подл. Подпись и дата Взам. инв.№

						- АР			
						Строительство павильона №2			
Изм.	Кол.уч	Лист	И док.	Подпись	Дата	Павильон №2	Стадия	Лист	Листов
							П	В	
						Раскладка сэндвич панелей в осях А-Б			

Фасад в осях 3-1

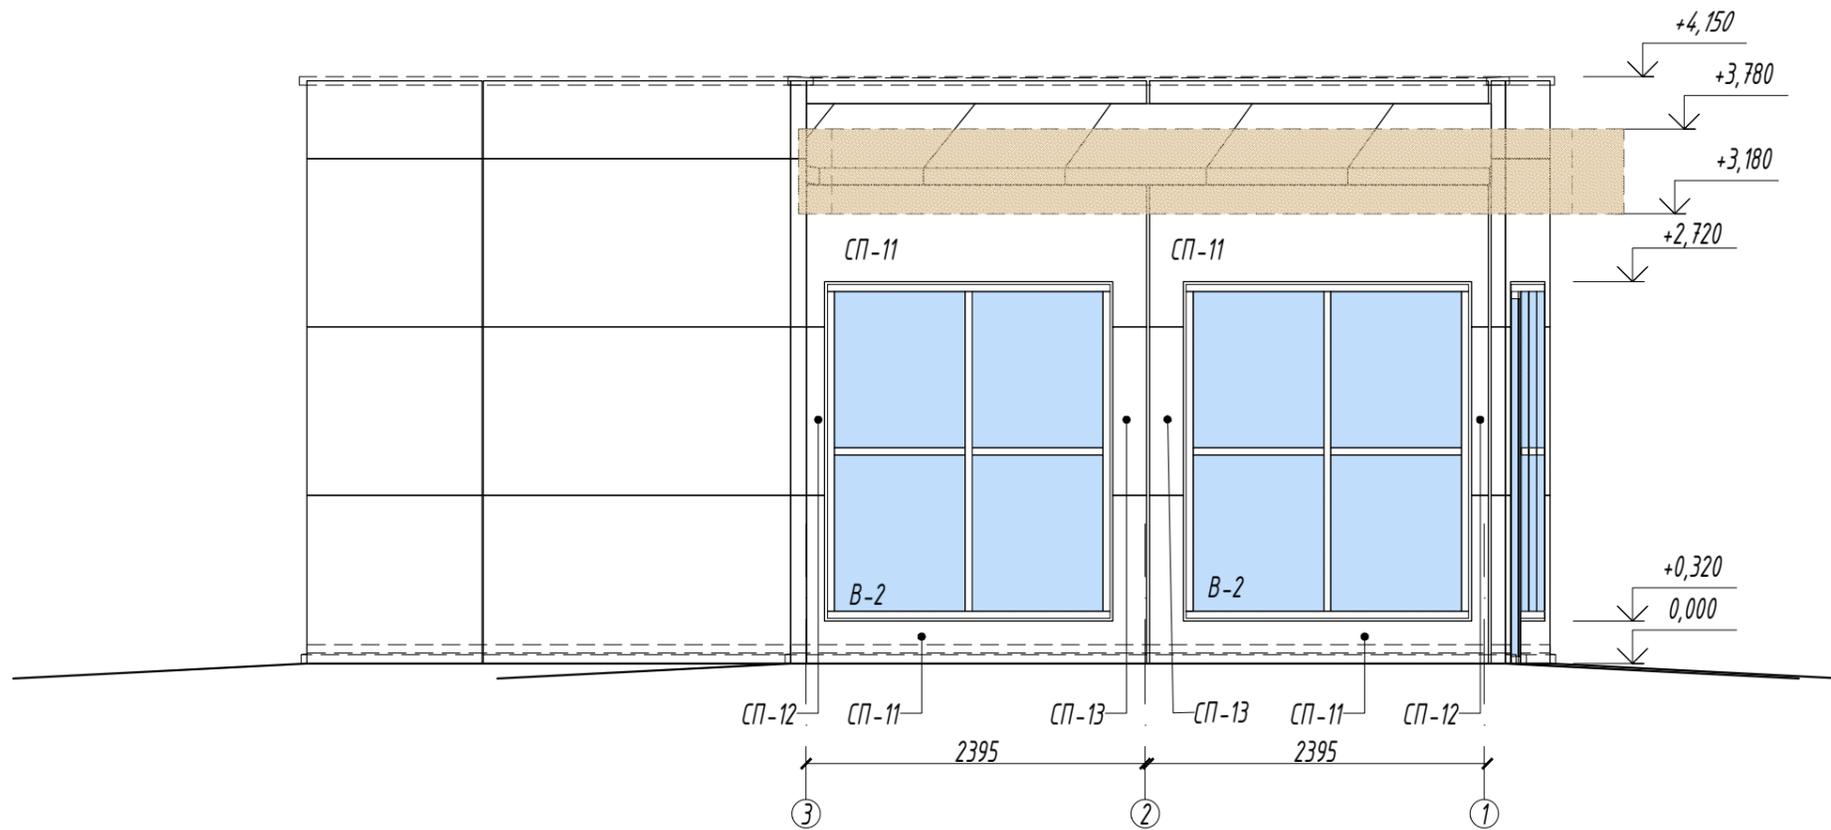

						- АР			
						Строительство павильона №2			
Изм.	Кол.уч	Лист	И док.	Подпись	Дата	Павильон №2	Стадия	Лист	Листов
				<i>[Signature]</i>			П	9	
						Раскладка сэндвич панелей в осях 3-1			

Согласовано

Инв.№ подл. Подпись и дата Взам. инв.№

Спецификация стеновых сэндвич панелей T=100 мм						
№ п/п	Кол-во	Наименование	Цвет	Длина/мм	Ширина/мм	Примечание
СП-1	3	Сэндвич панель	7015	630	1190	
СП-2	1		7015	3540	1190	
СП-3	2		7015	5500	1190	
СП-4	3		7015	7270	1190	
СП-5	1		7015	200	1190	
СП-6	2		7015	380	1190	
СП-7	1		7015	180	1190	
СП-8	4		7015	1420	1190	
СП-9	4		7021	2930	1190	
СП-10	4		7021	5140	1190	
СП-11	4		7015	2400	1190	
СП-12	2		7015	130	1190	
СП-13	2		7015	240	1190	

Спецификация кровельных сэндвич панелей T=120 мм						
№ п/п	Кол-во	Наименование	Цвет	Длина/мм	Ширина/мм	Примечание
СПк-1	1		7021	5790	1000	
СПк-2	1		7021	6000	1000	
СПк-3	1		7021	6210	1000	
СПк-4	1		7021	6430	1000	
СПк-5	1		7021	6620	1000	
СПк-6	1		7021	6260	1000	
СПк-7	1		7021	4550	1000	
СПк-8	1		7021	2830	1000	
СПк-9	1		7021	1060	1000	

						- АР			
						Строительство павильона №2			
Изм.	Кол.уч	Лист	И док.	Подпись	Дата	Павильон №2	Стадия	Лист	Листов
							п	10	
						Ведомость сэндвич панелей			

Согласовано

Инв.№ подл. Подпись и дата. Взам. инв.№

Ведомость заполнения оконных проемов

№ п/п	Схема	Характеристики	Кол-во
В-1		Размеры проема:	4195x2400/2700
		Открывание:	Да
		Рама:	Алюминий
		Стеклопакет:	Двойной
		Цвет, RAL:	7021
		Стандарт:	
		Теплоизоляция:	Да
		Водонепроницаемость:	Да
		Герметичность:	Да
		Звукоизоляция:	Да
		Цвет стекла:	Прозрачное
		Остекление:	PILKINGTON M1
		Площадь остекления:	9,55 м ²
Фурнитура			
Ручка-рычаг:	Нет		
Приведенное сопротивление теплопередачи:	$R_o > 0,68 \text{ м}^2 \text{ х}^\circ\text{C} / \text{Вт}$		
В-2		Размеры проема:	2040x2400
		Открывание:	Нет
		Рама:	Алюминий
		Стеклопакет:	Двойной
		Цвет, RAL:	7021
		Стандарт:	
		Теплоизоляция:	Да
		Водонепроницаемость:	Да
		Герметичность:	Да
		Звукоизоляция:	Да
		Цвет стекла:	Прозрачное
		Остекление:	PILKINGTON M1
		Площадь остекления:	4,29 м ²
Фурнитура			
Ручка-рычаг:	Нет		
Приведенное сопротивление теплопередачи:	$R_o > 0,68 \text{ м}^2 \text{ х}^\circ\text{C} / \text{Вт}$		

						- АР		
						Строительство павильона №2		
Изм.	Кол.уч	Лист	И док.	Подпись	Дата			
						Павильон №2		
						Стадия	Лист	Листов
						П	12	
Ведомость заполнения дверных и оконных проемов								

Согласовано

Инв.№ подл. Подпись и дата Взам. инв.№