
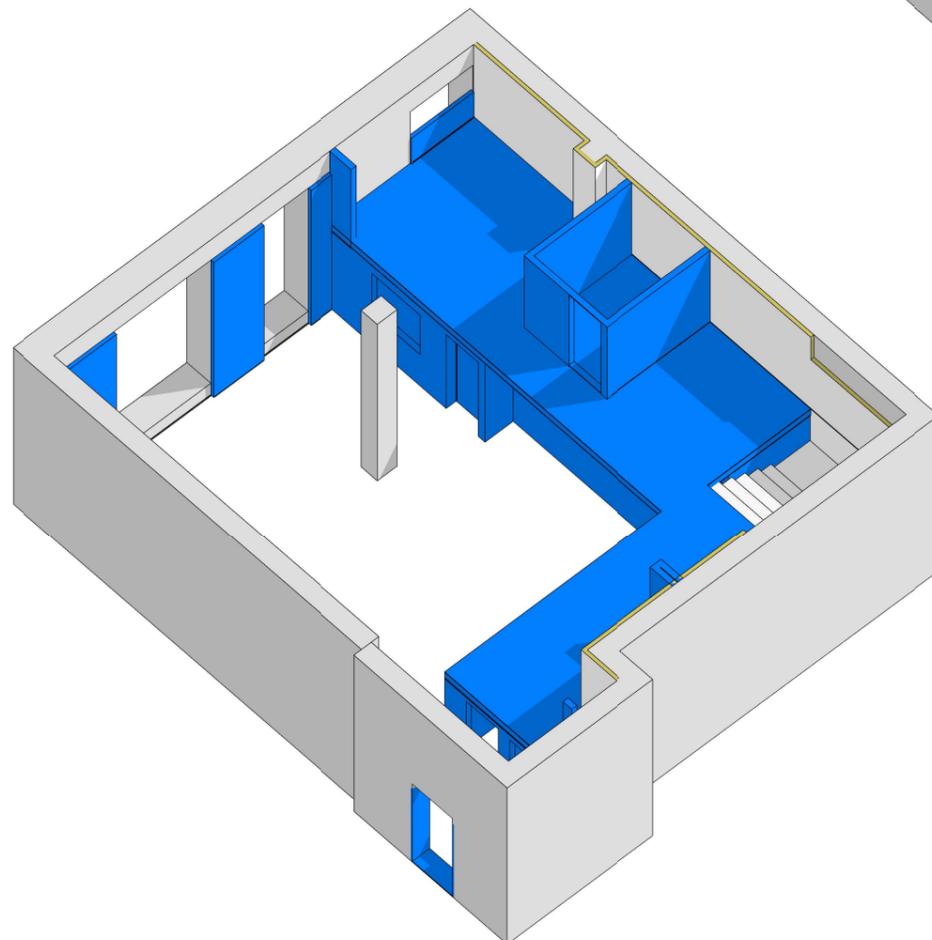


Спецификация помещений (Обмерный план)

Номер	Имя	Площадь, кв.м
1	Кухня-гостиная	60.8
2	Гостевой санузел	1.7
3	Гардероб	5.6
4	Хозяйская спальня	11.4
5	Гардероб	6
6	Хозяйский санузел	4.3
7	Лестница	7.2
8	Спальня	12
9	Санузел	3.8
10	Кабинет	5.8
11	Холл	23.9

Общая площадь 142.5

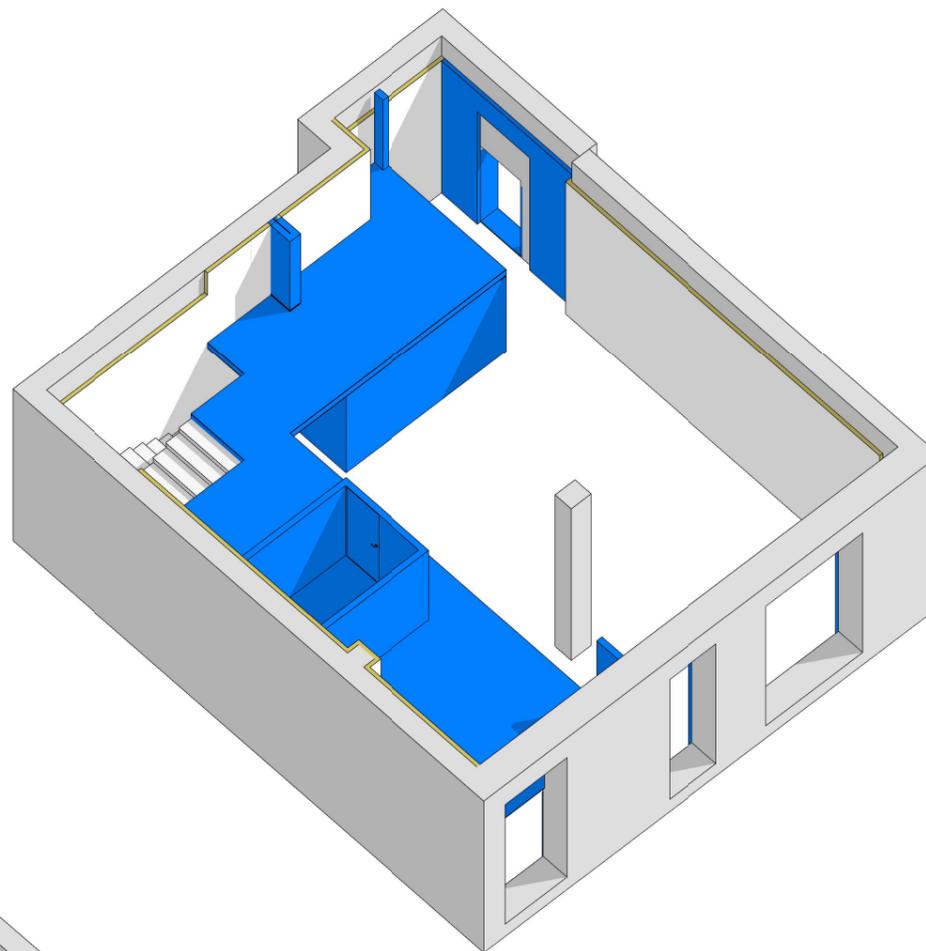

ПРИМЕЧАНИЯ:

1. Размеры и количество монтируемого материала указаны для справки, уточнить в строительной смете.
2. Количество материалов указано без запаса.
3. Предусмотреть все необходимые доступы к ревизионным узлам
4. Смотреть совместно с развертками
5. Ниши и короба предназначенные для встраиваемой мебели, должны иметь углы 90 градусов, необходимо соблюдать правильную геометрию
6. За условную относительную отметку 0.000 принята отметка чистого пола.

УСЛОВНЫЕ ОБОЗНАЧЕНИЯ:

Возводимые конструкции

ГАП	ФИО	Подпись	Дата	Эд виды плана вновь возводимых перегородок 1 этажа	Дизайн-проект квартиры		
					Стадия	Лист	Листов
Дизайнер							
Архитектор							
Заказчик							