
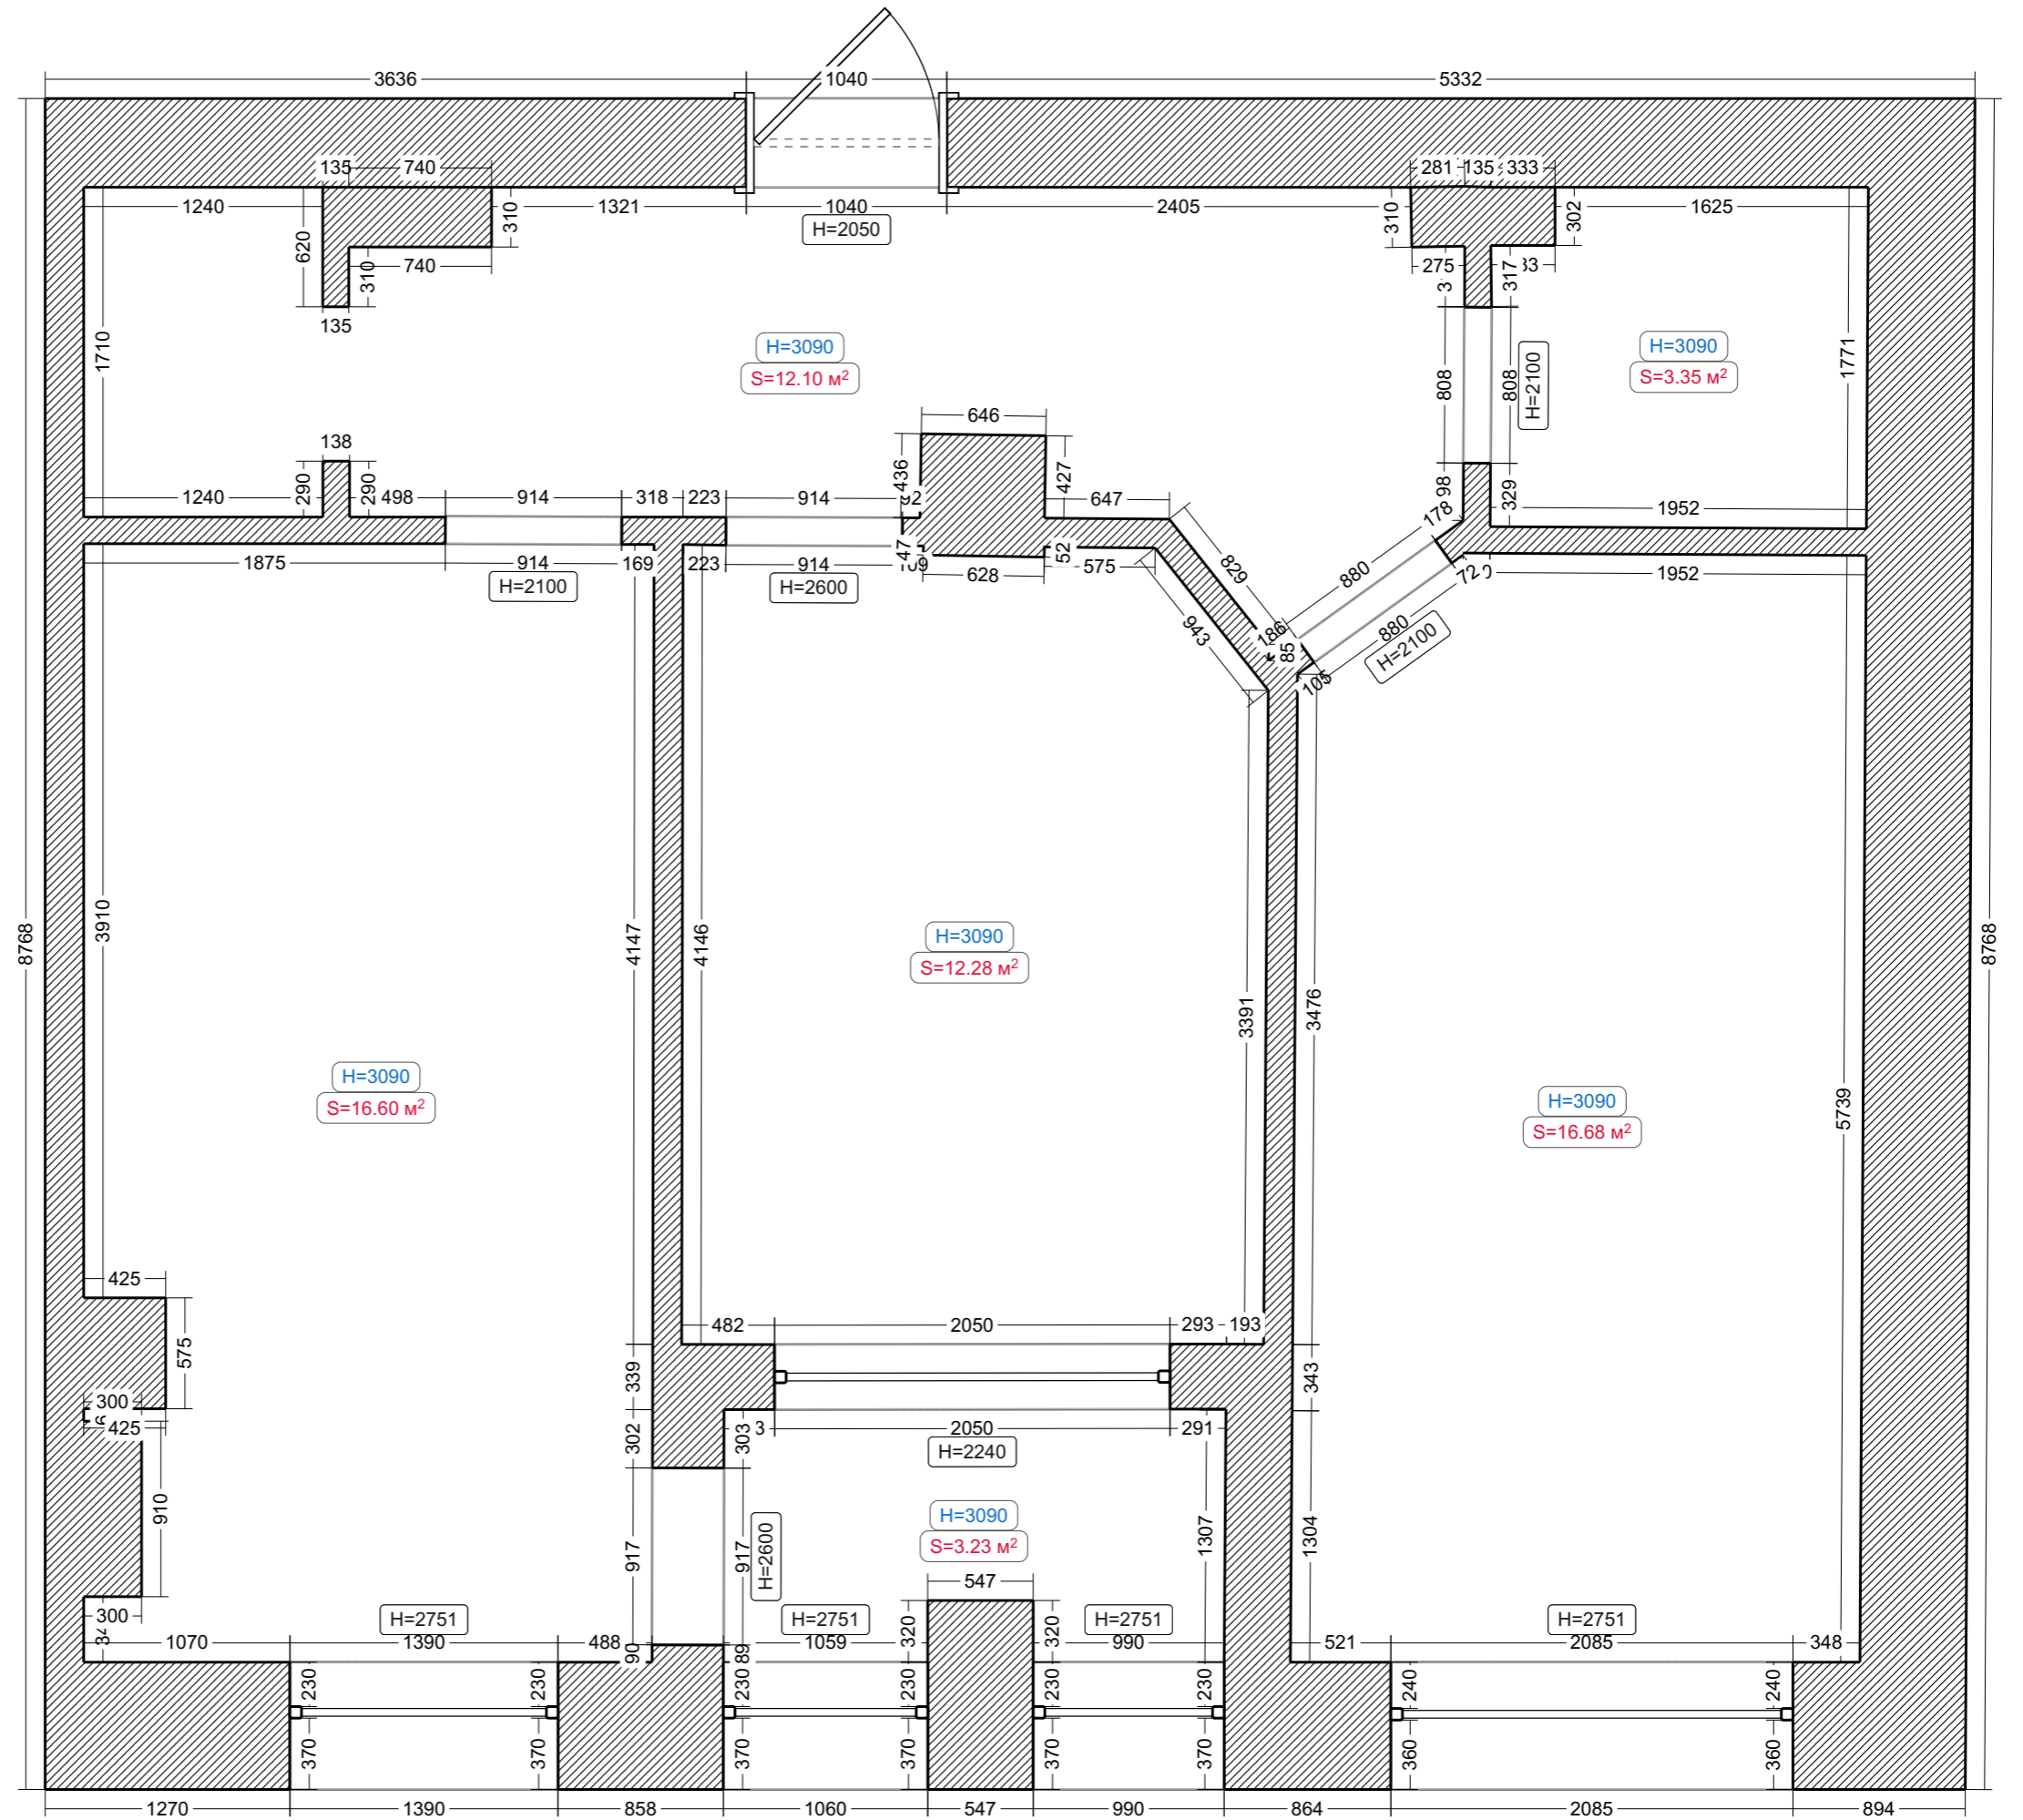


Исходный план


Условные обозначения:


 Существующая стена



Демонтаж


Условные обозначения:


 Демонтаж

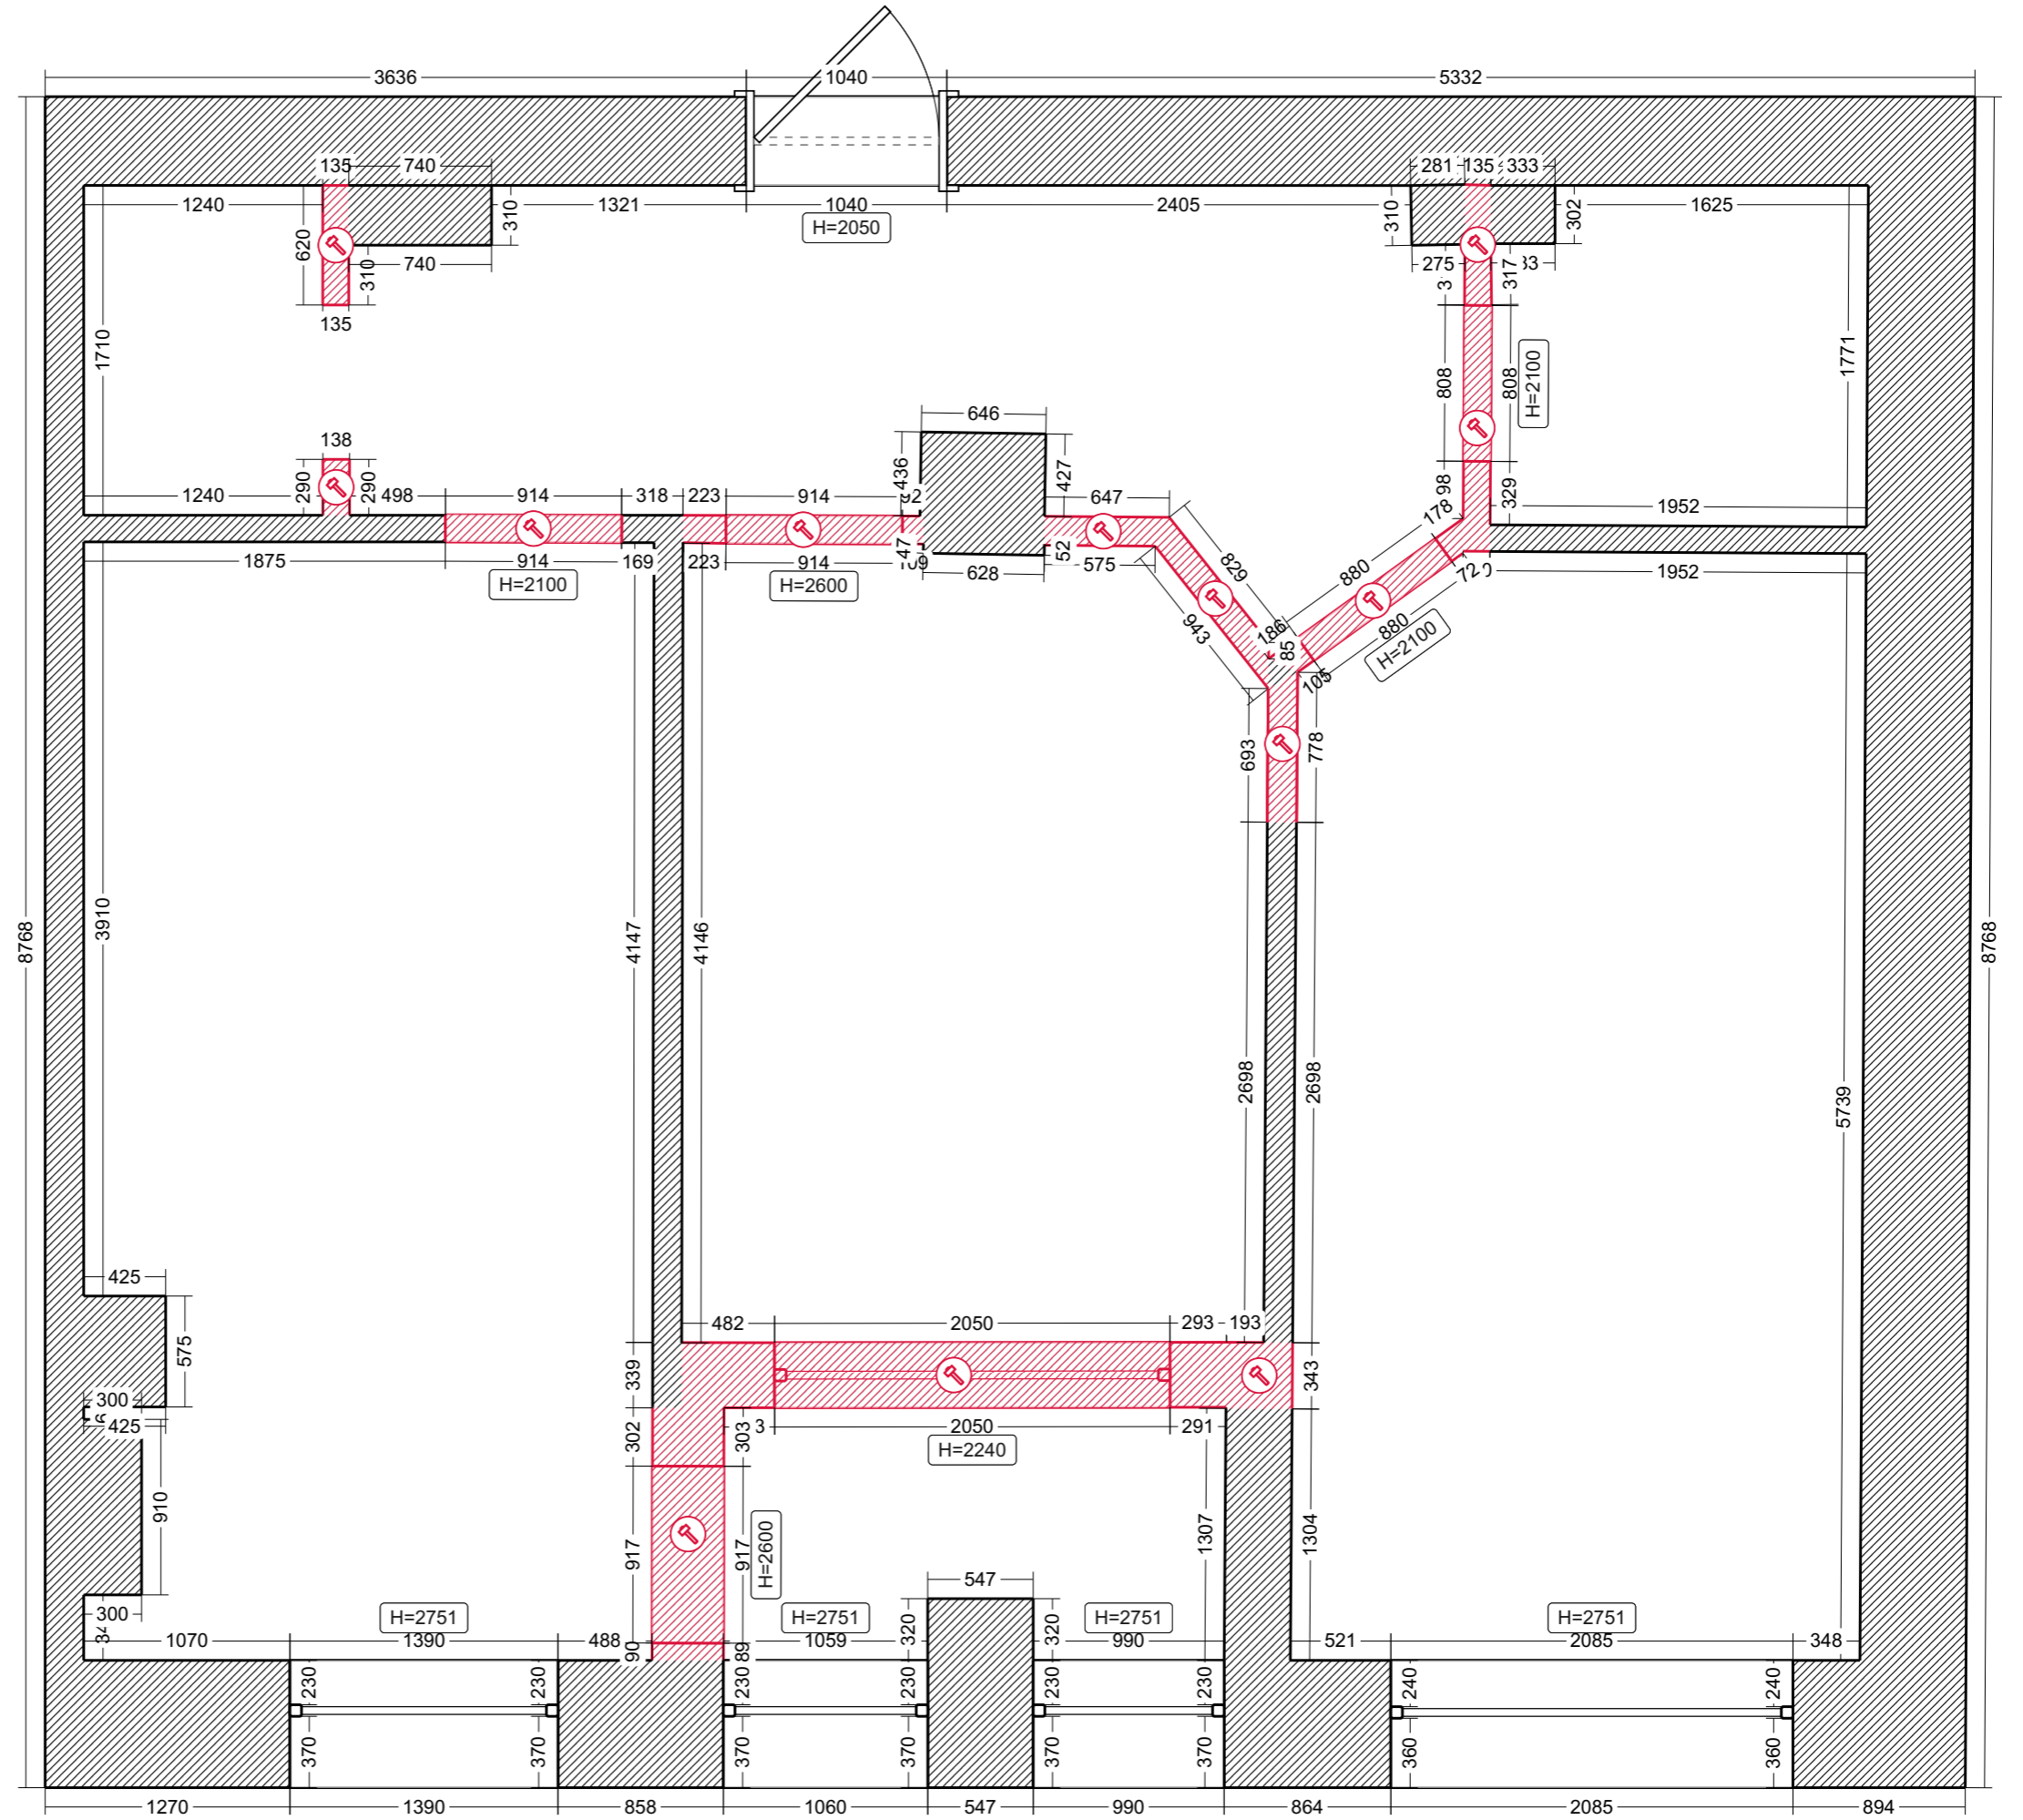

Перегородки

Условные обозначения:

 Перегородка из пеноблоков

 Перегородка из ГКЛ

