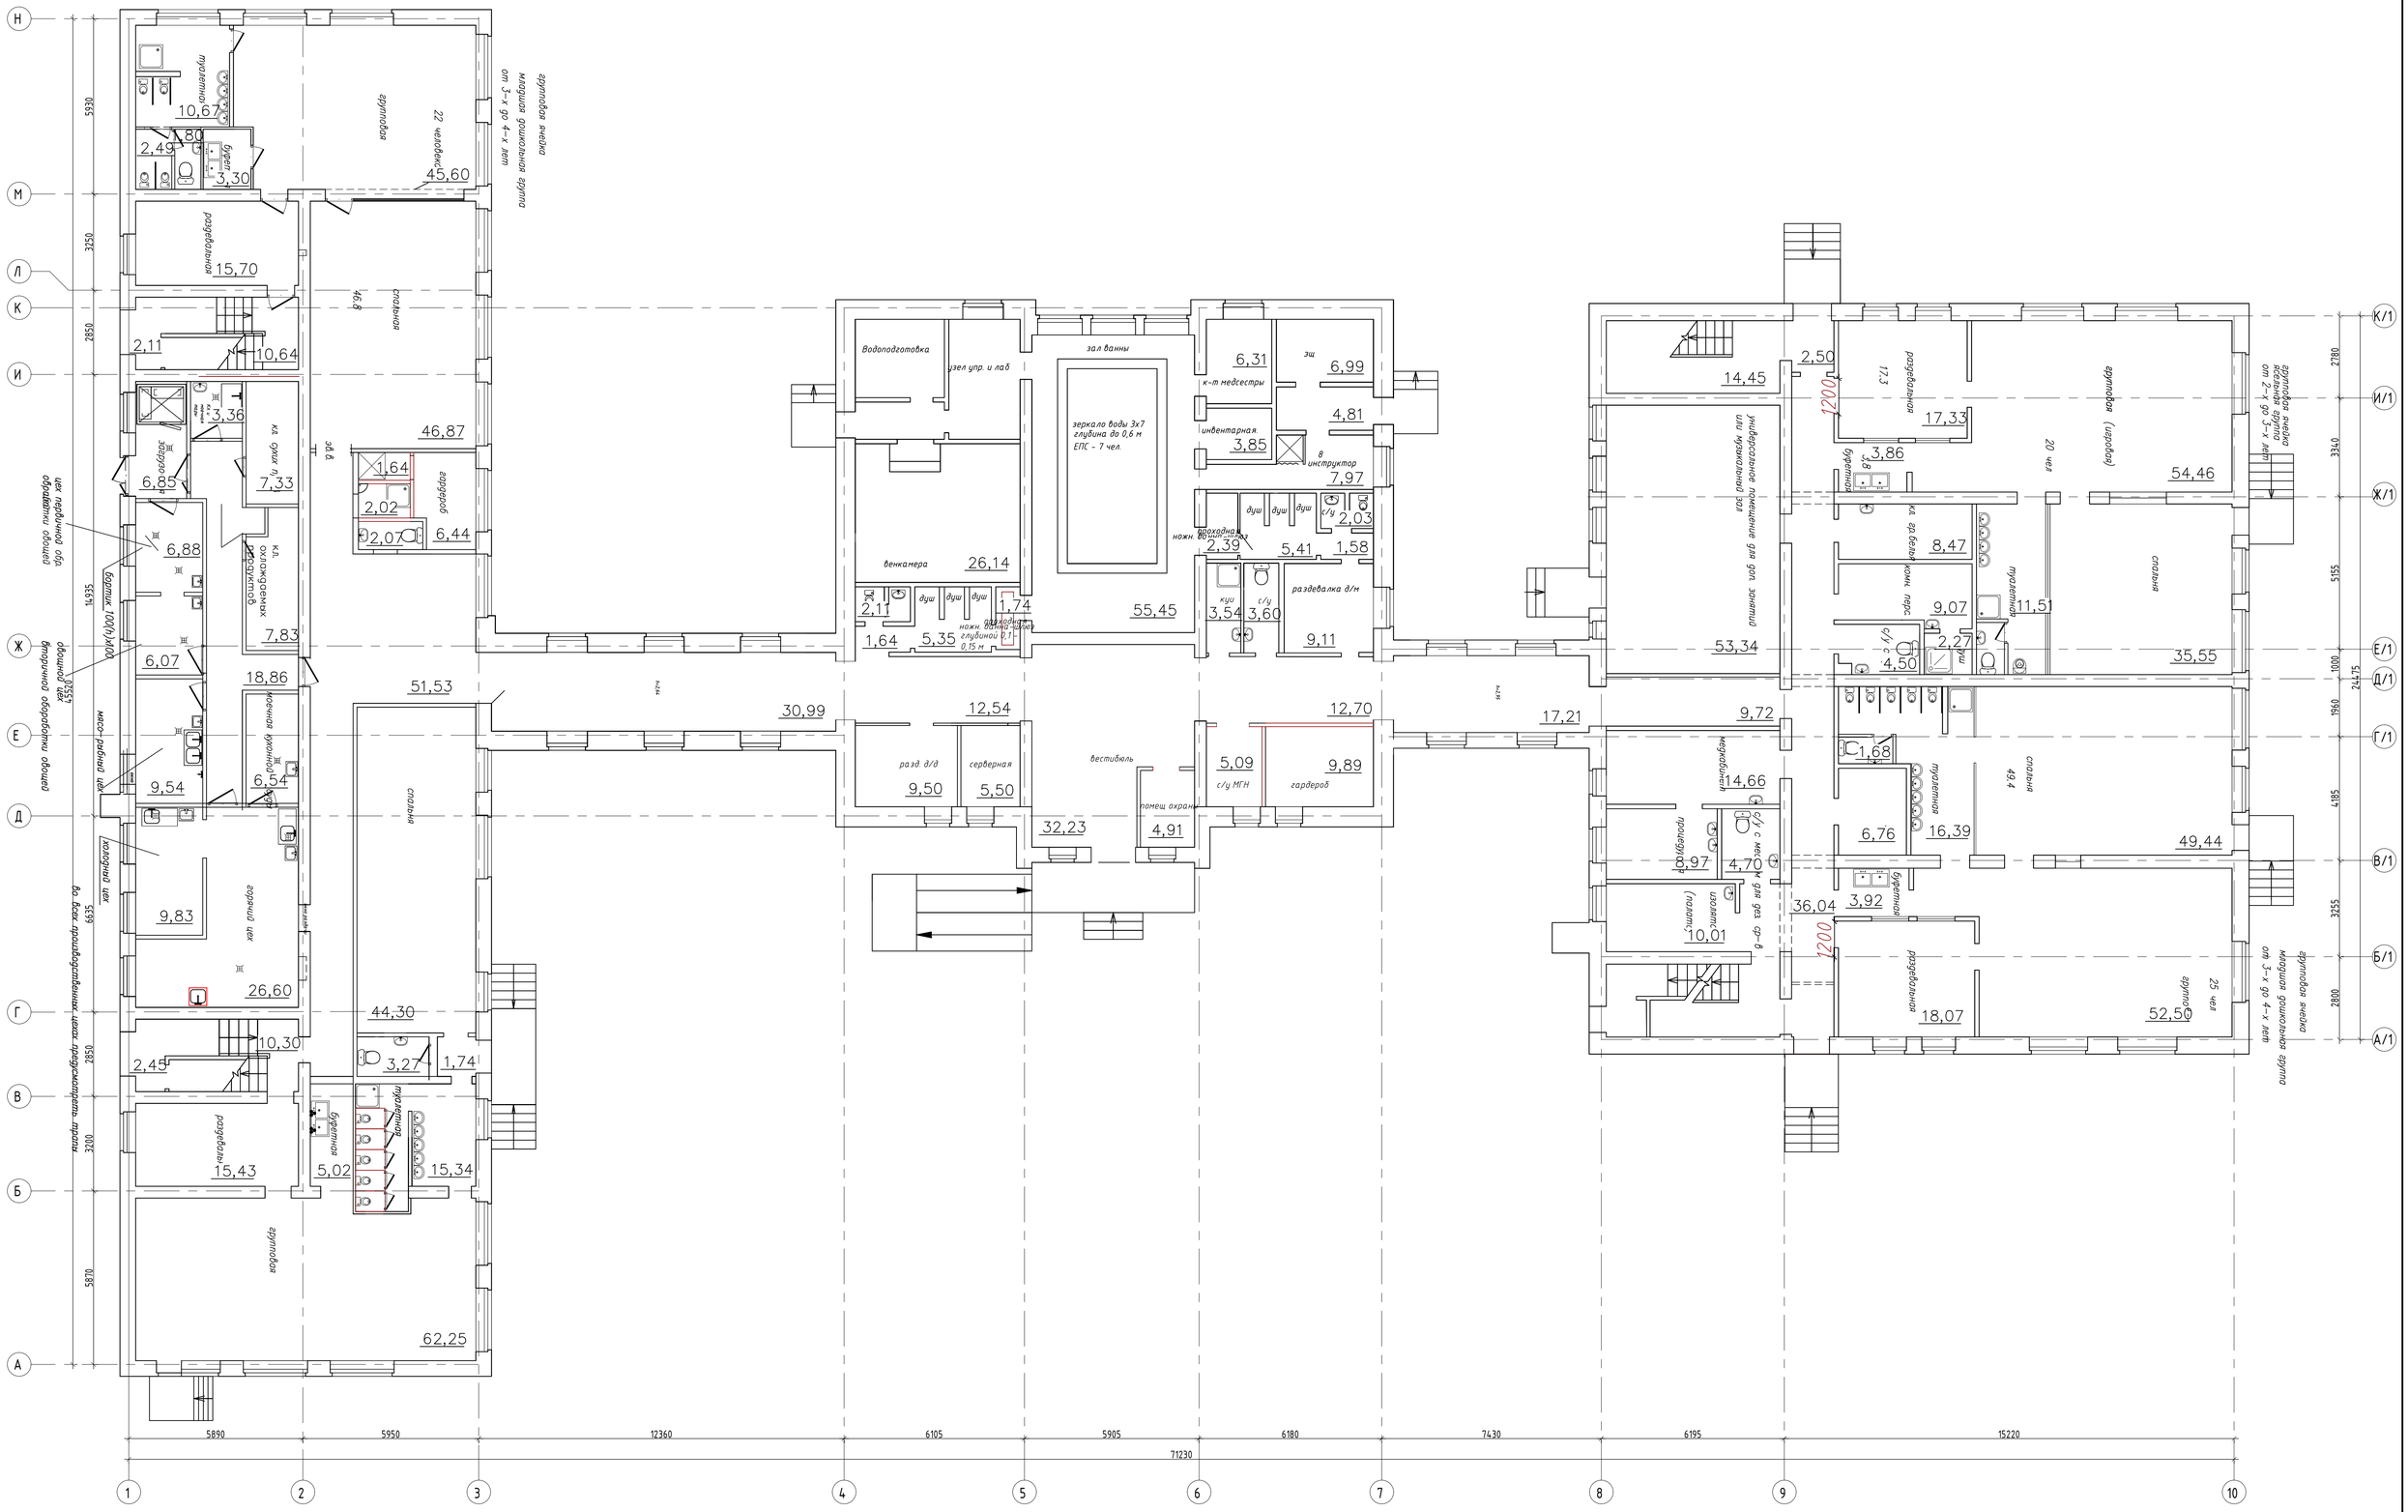
Водоподготовка
узел упр. и лаб
зал ванны
зеркало воды 3х7 глубина до 0,6 м ЕПС - 7 чел.
венкамера
раздевалка д/м
вестибюль
помещ охраны
гардероб
разд. д/д
серверная
спальня
раздевальня
ясельная ясли
ясельная ясли
раздевальня
спальня
раздевальня
раздевальня
раздевальня
раздевальня
спальня
спальня
сп