


Привязка к участку.

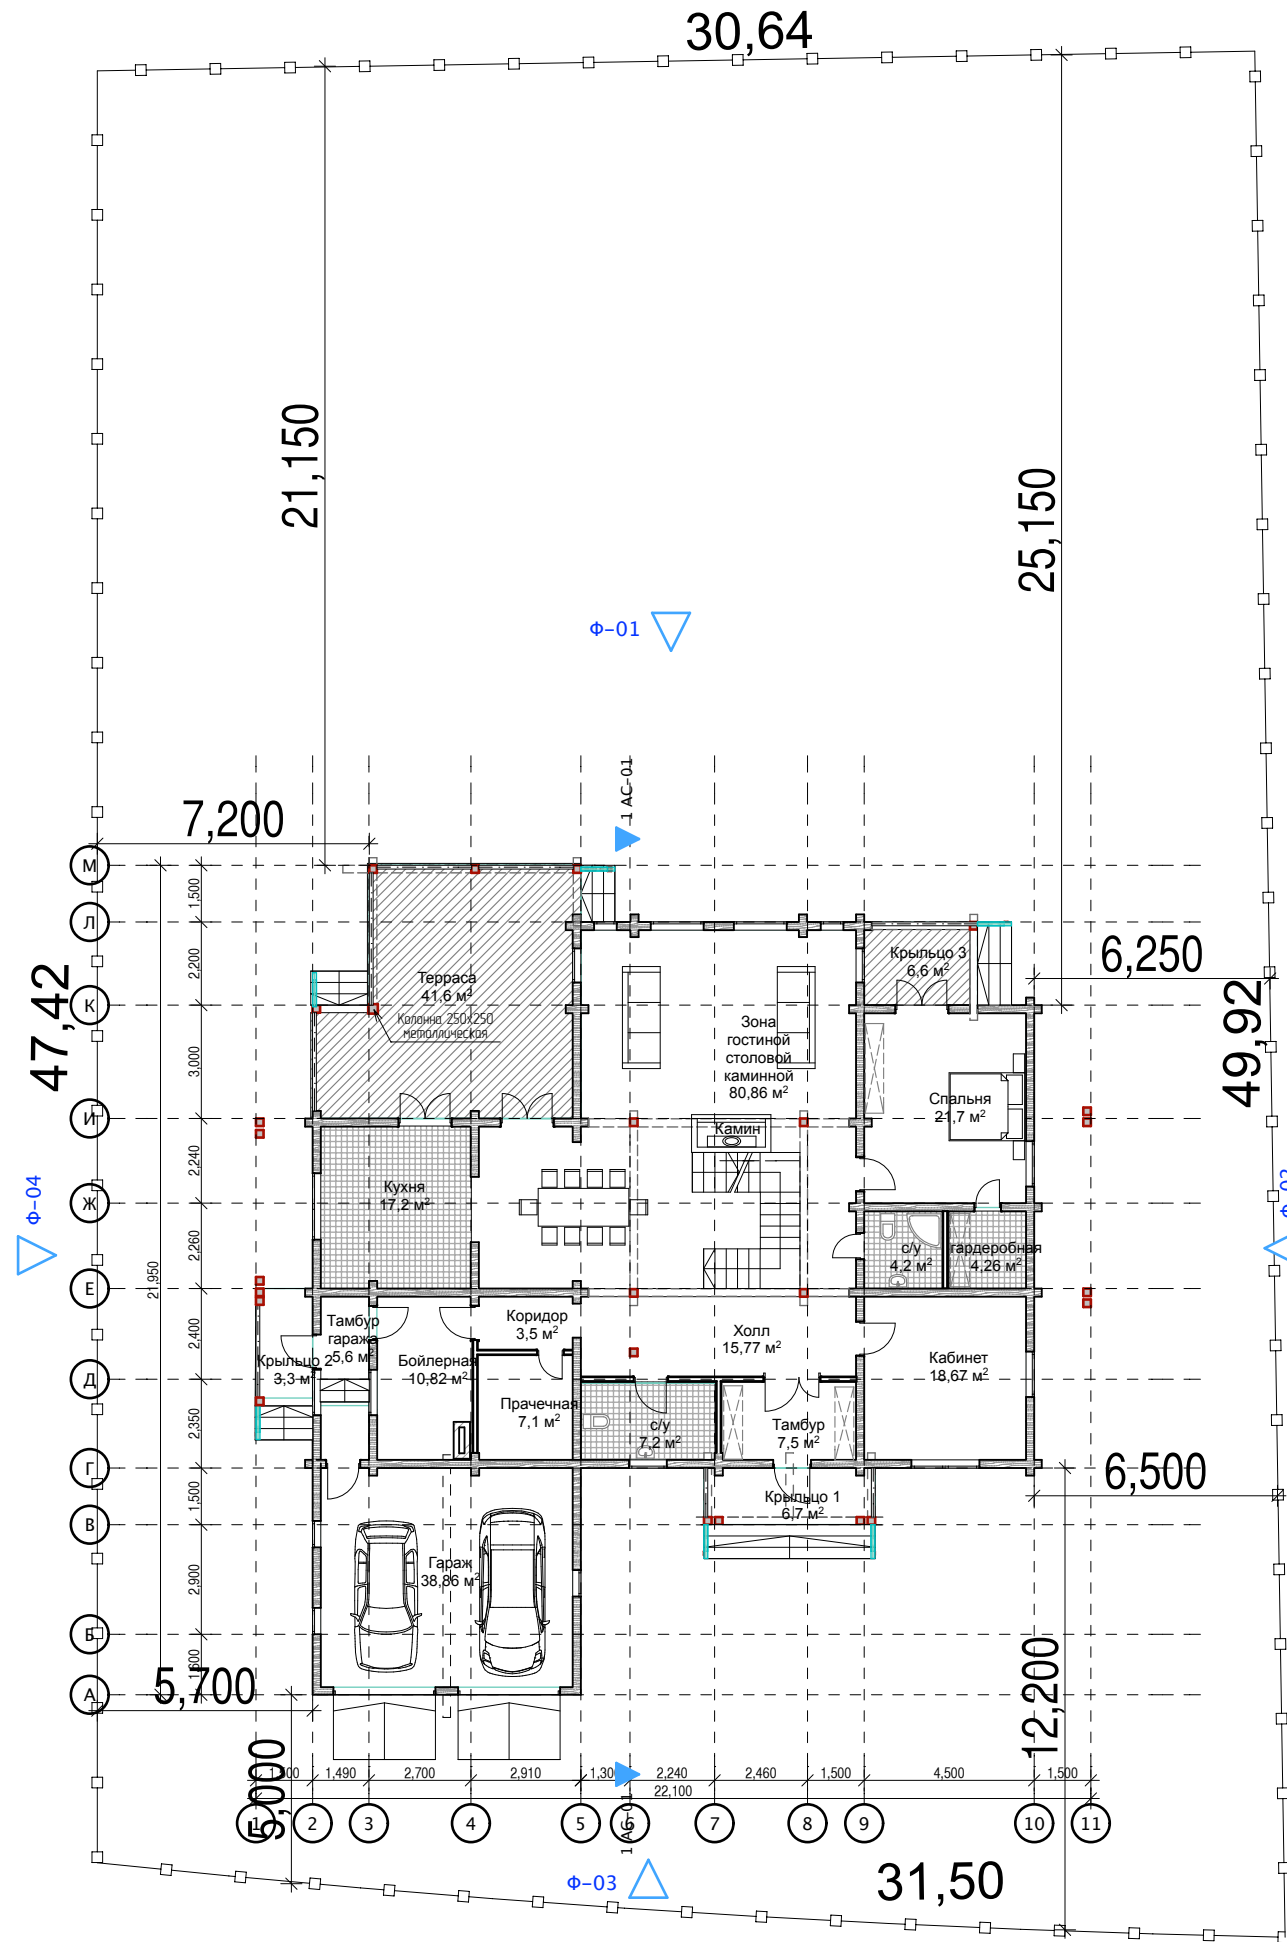

Подпись

Дата


План 1-ого этажа.



Подпись _____

Дата _____


План мансарды.

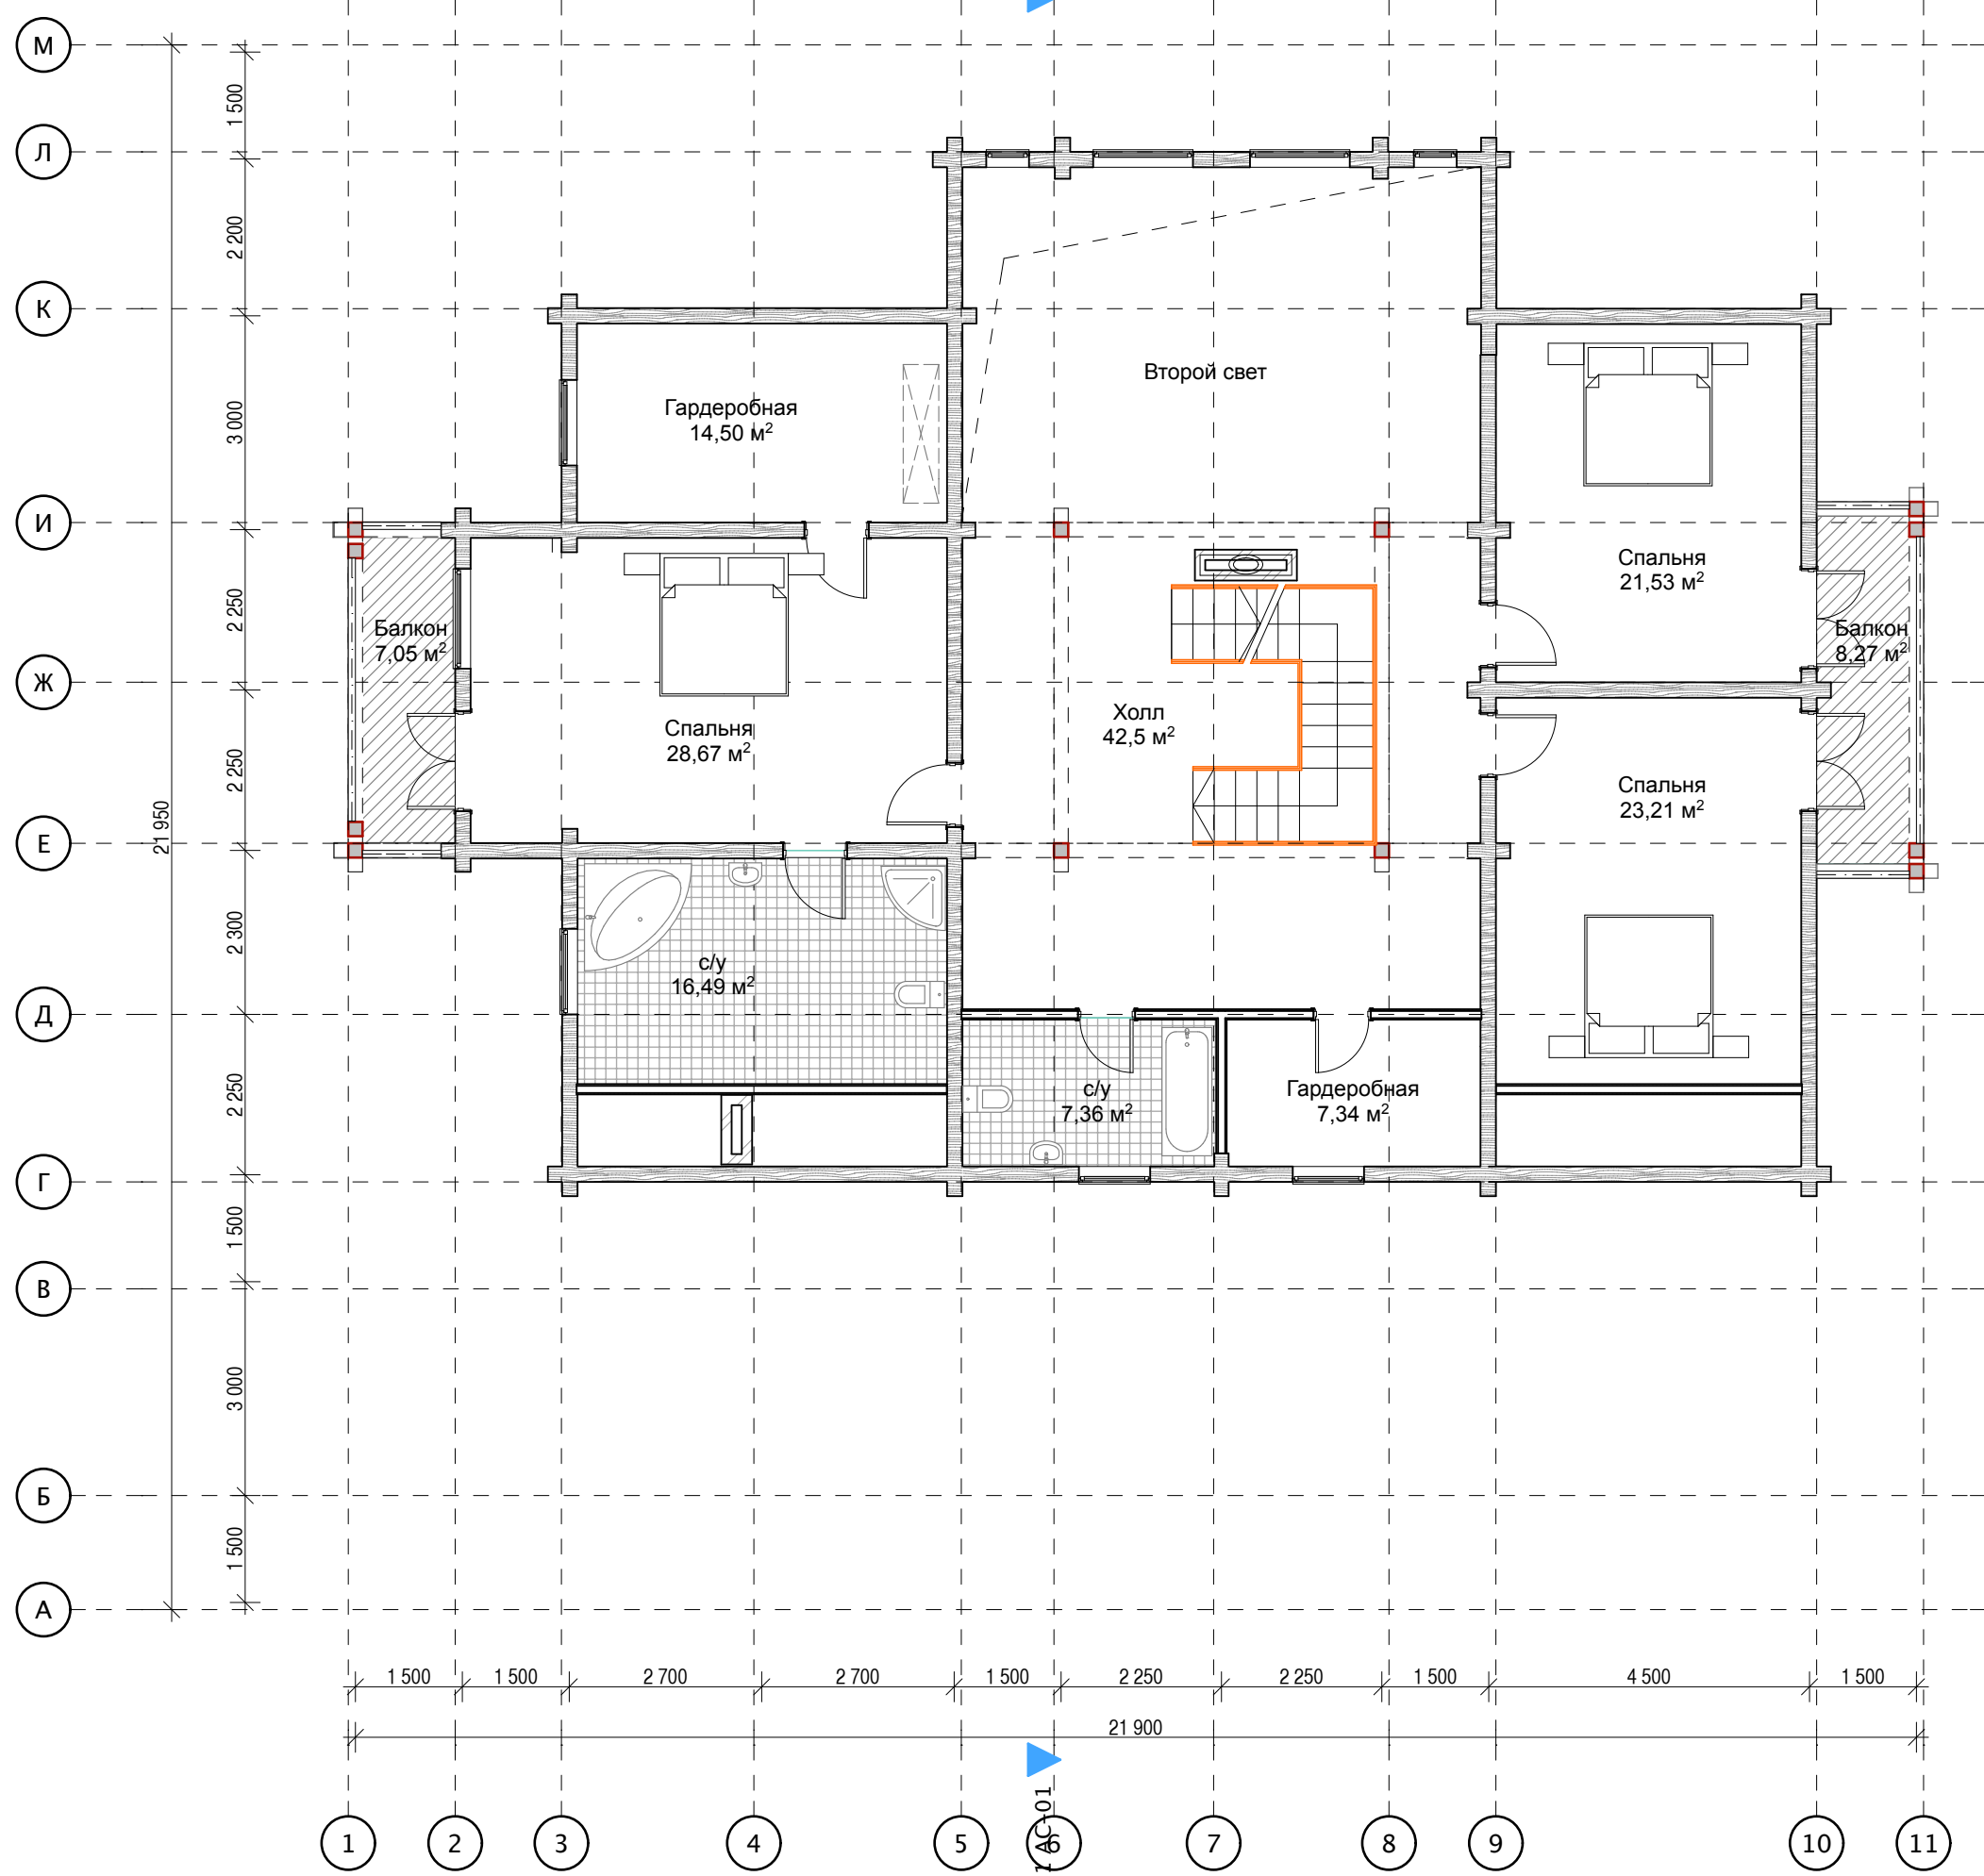

Подпись _____

Дата _____

Разрез.

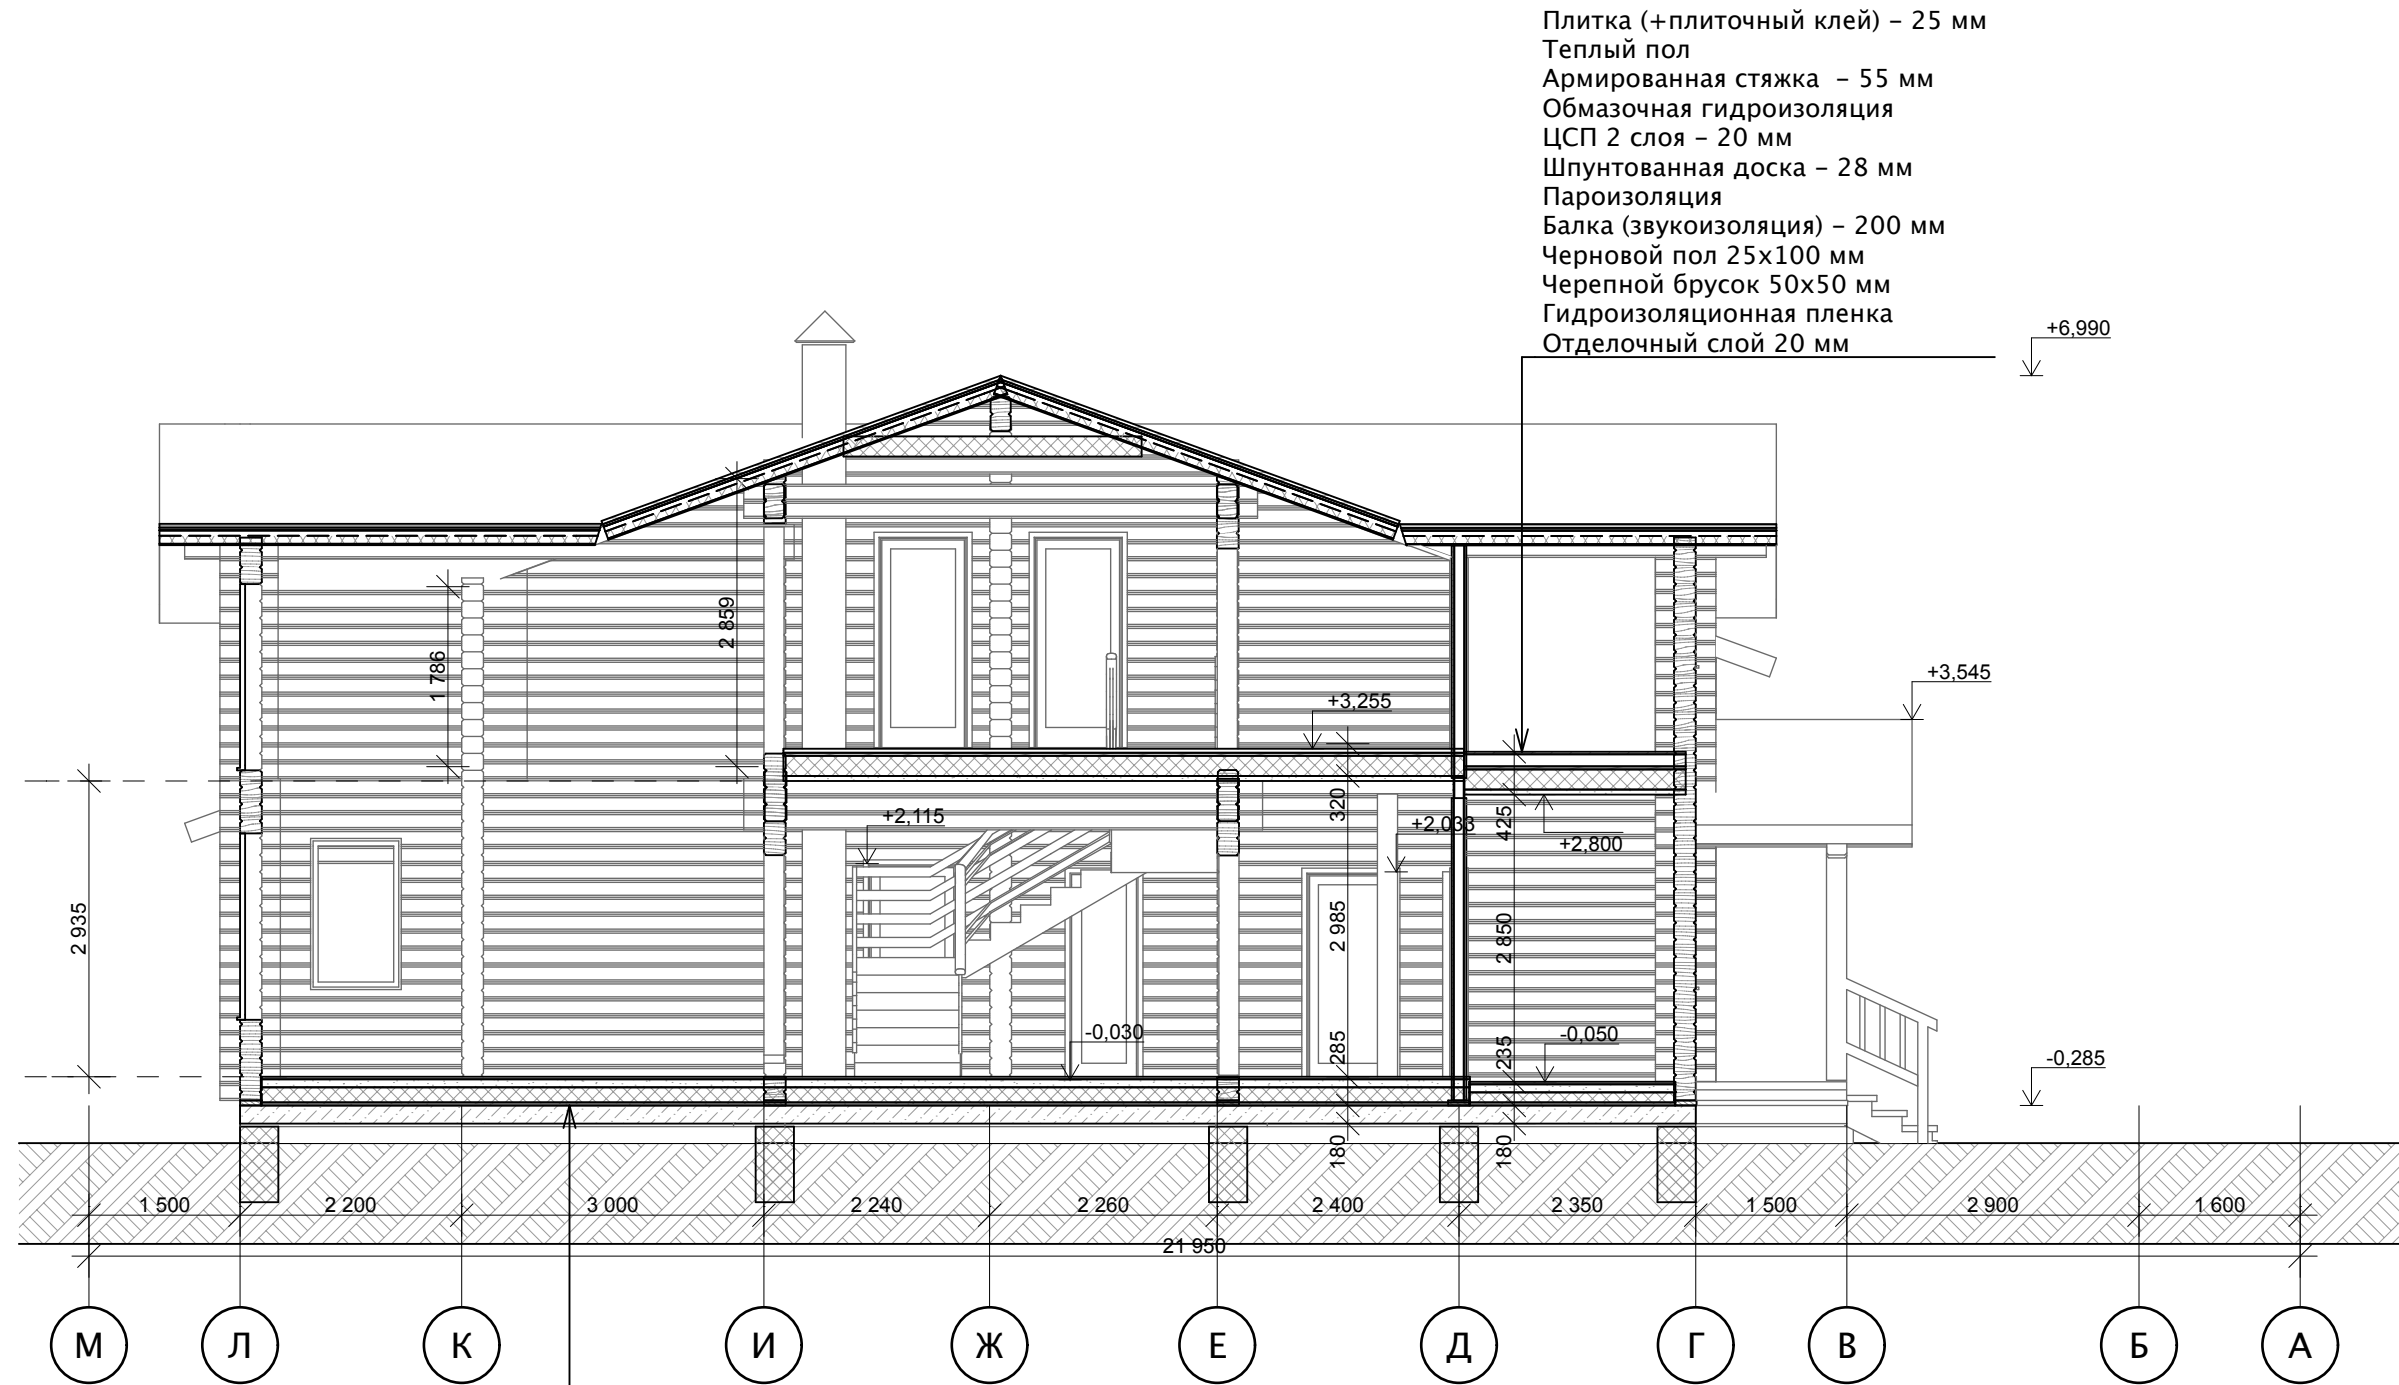


Плитка (+плиточный клей) – 25 мм
 Теплый пол
 Армированная стяжка – 55 мм
 Обмазочная гидроизоляция
 ЦСП 2 слоя – 20 мм
 Шпунтованная доска – 28 мм
 Пароизоляция
 Балка (звукоизоляция) – 200 мм
 Черновой пол 25x100 мм
 Черепной брусок 50x50 мм
 Гидроизоляционная пленка
 Отделочный слой 20 мм

Плитка (+плиточный клей) – 25 мм
 Теплый пол
 Армированная стяжка – 65 мм
 Утеплитель Пеноплэкс – 100 мм
 Выравнивающая ЦПС – 30 мм
 Гидроизоляция
 Монолитная ж.б. плита 180 мм

P.S.
 В местах где теплого пола не будет,
 уровень пола до нужной отметки будет подыматься
 за счет доски 50x150 - для пола мансарды.
 На 1-ом этаже пол до нужной отметки
 поджмется за счет ЦПС

Подпись _____ Дата _____


Фасад в осях 11-1.

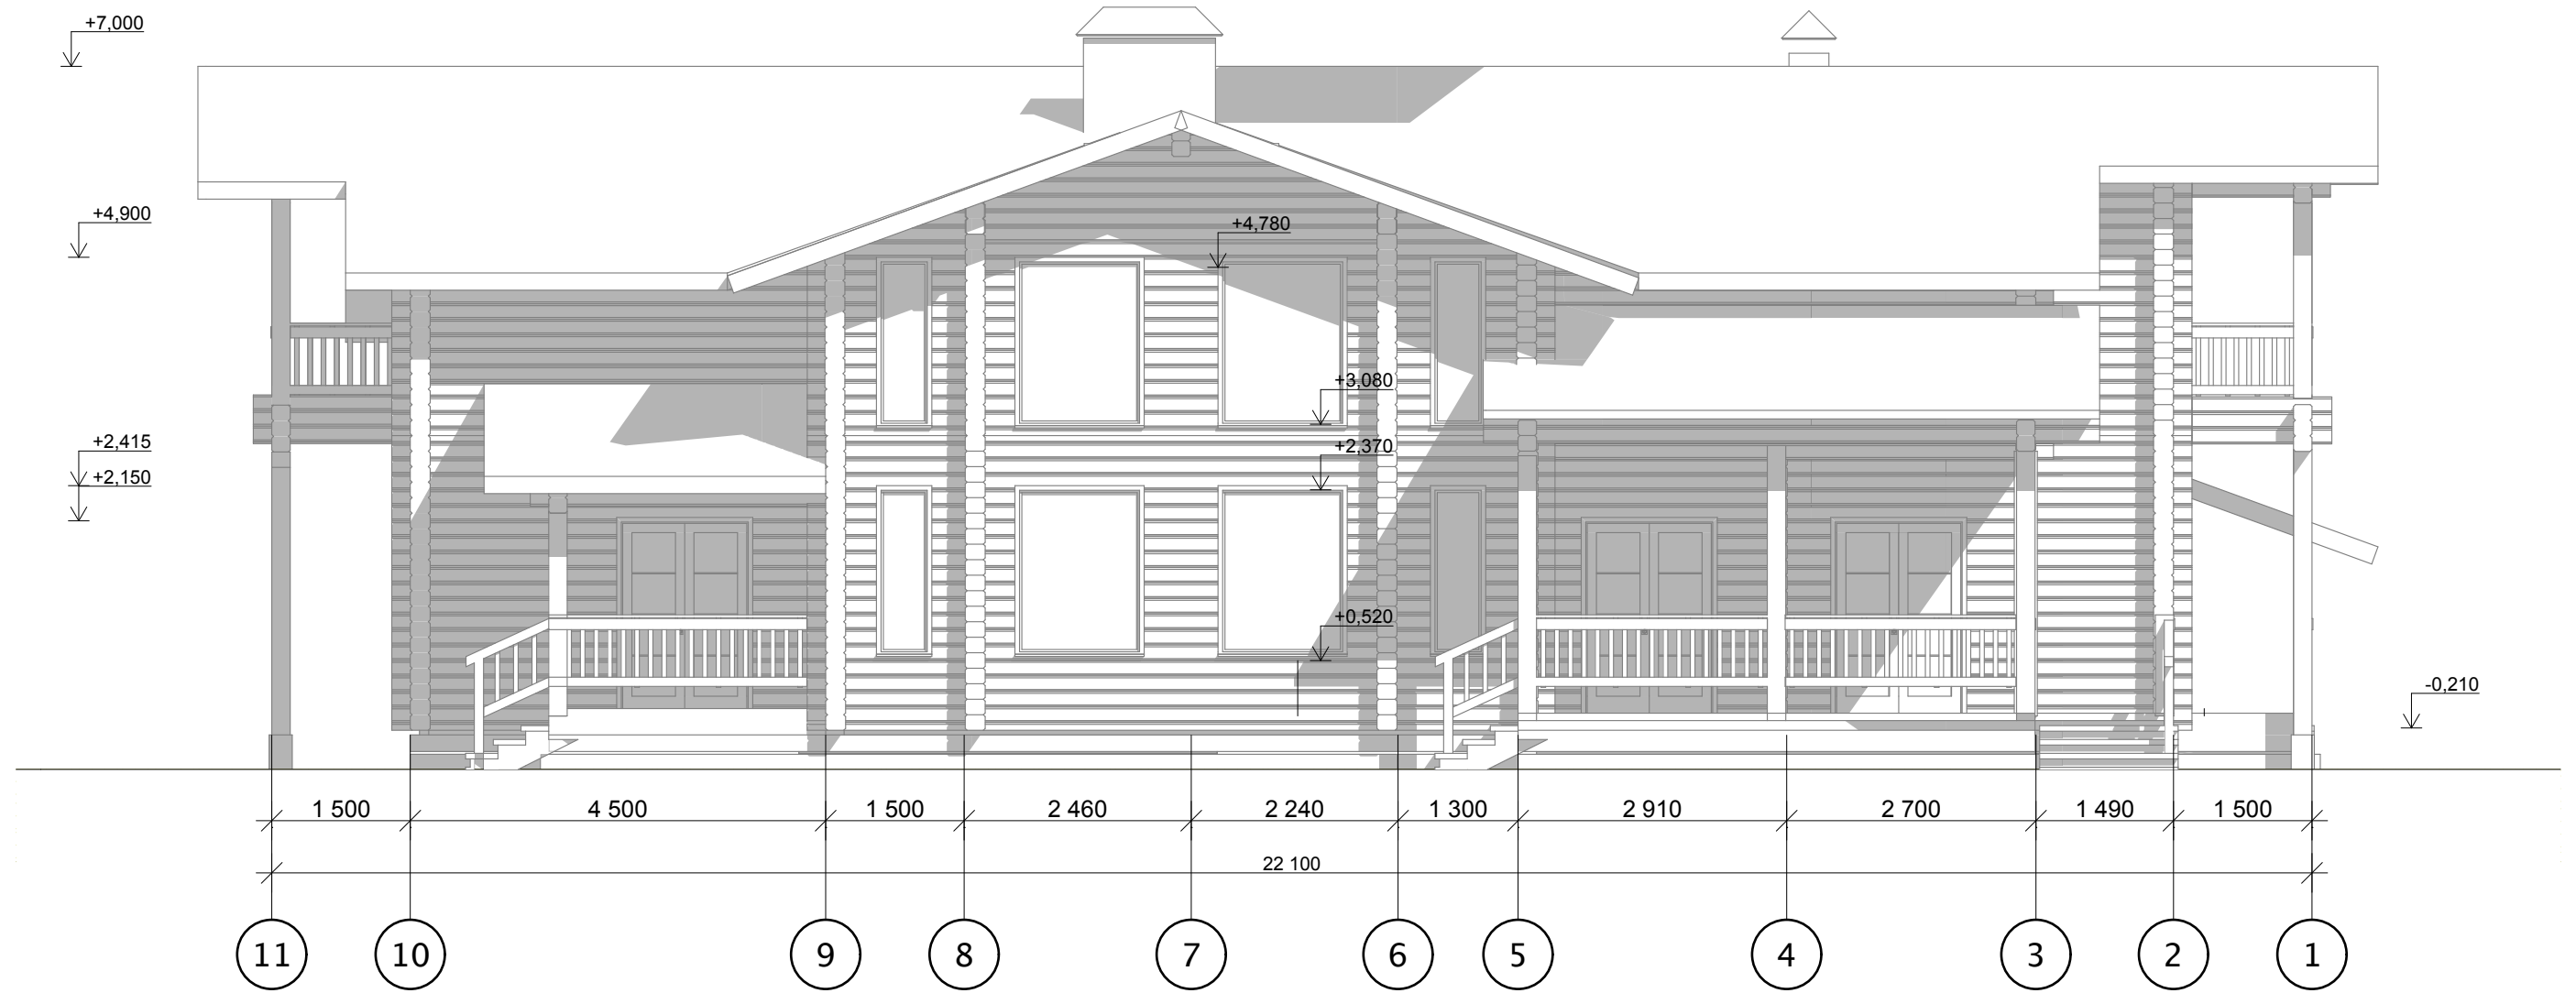

Подпись _____

Дата _____


Фасад в осях А-М.

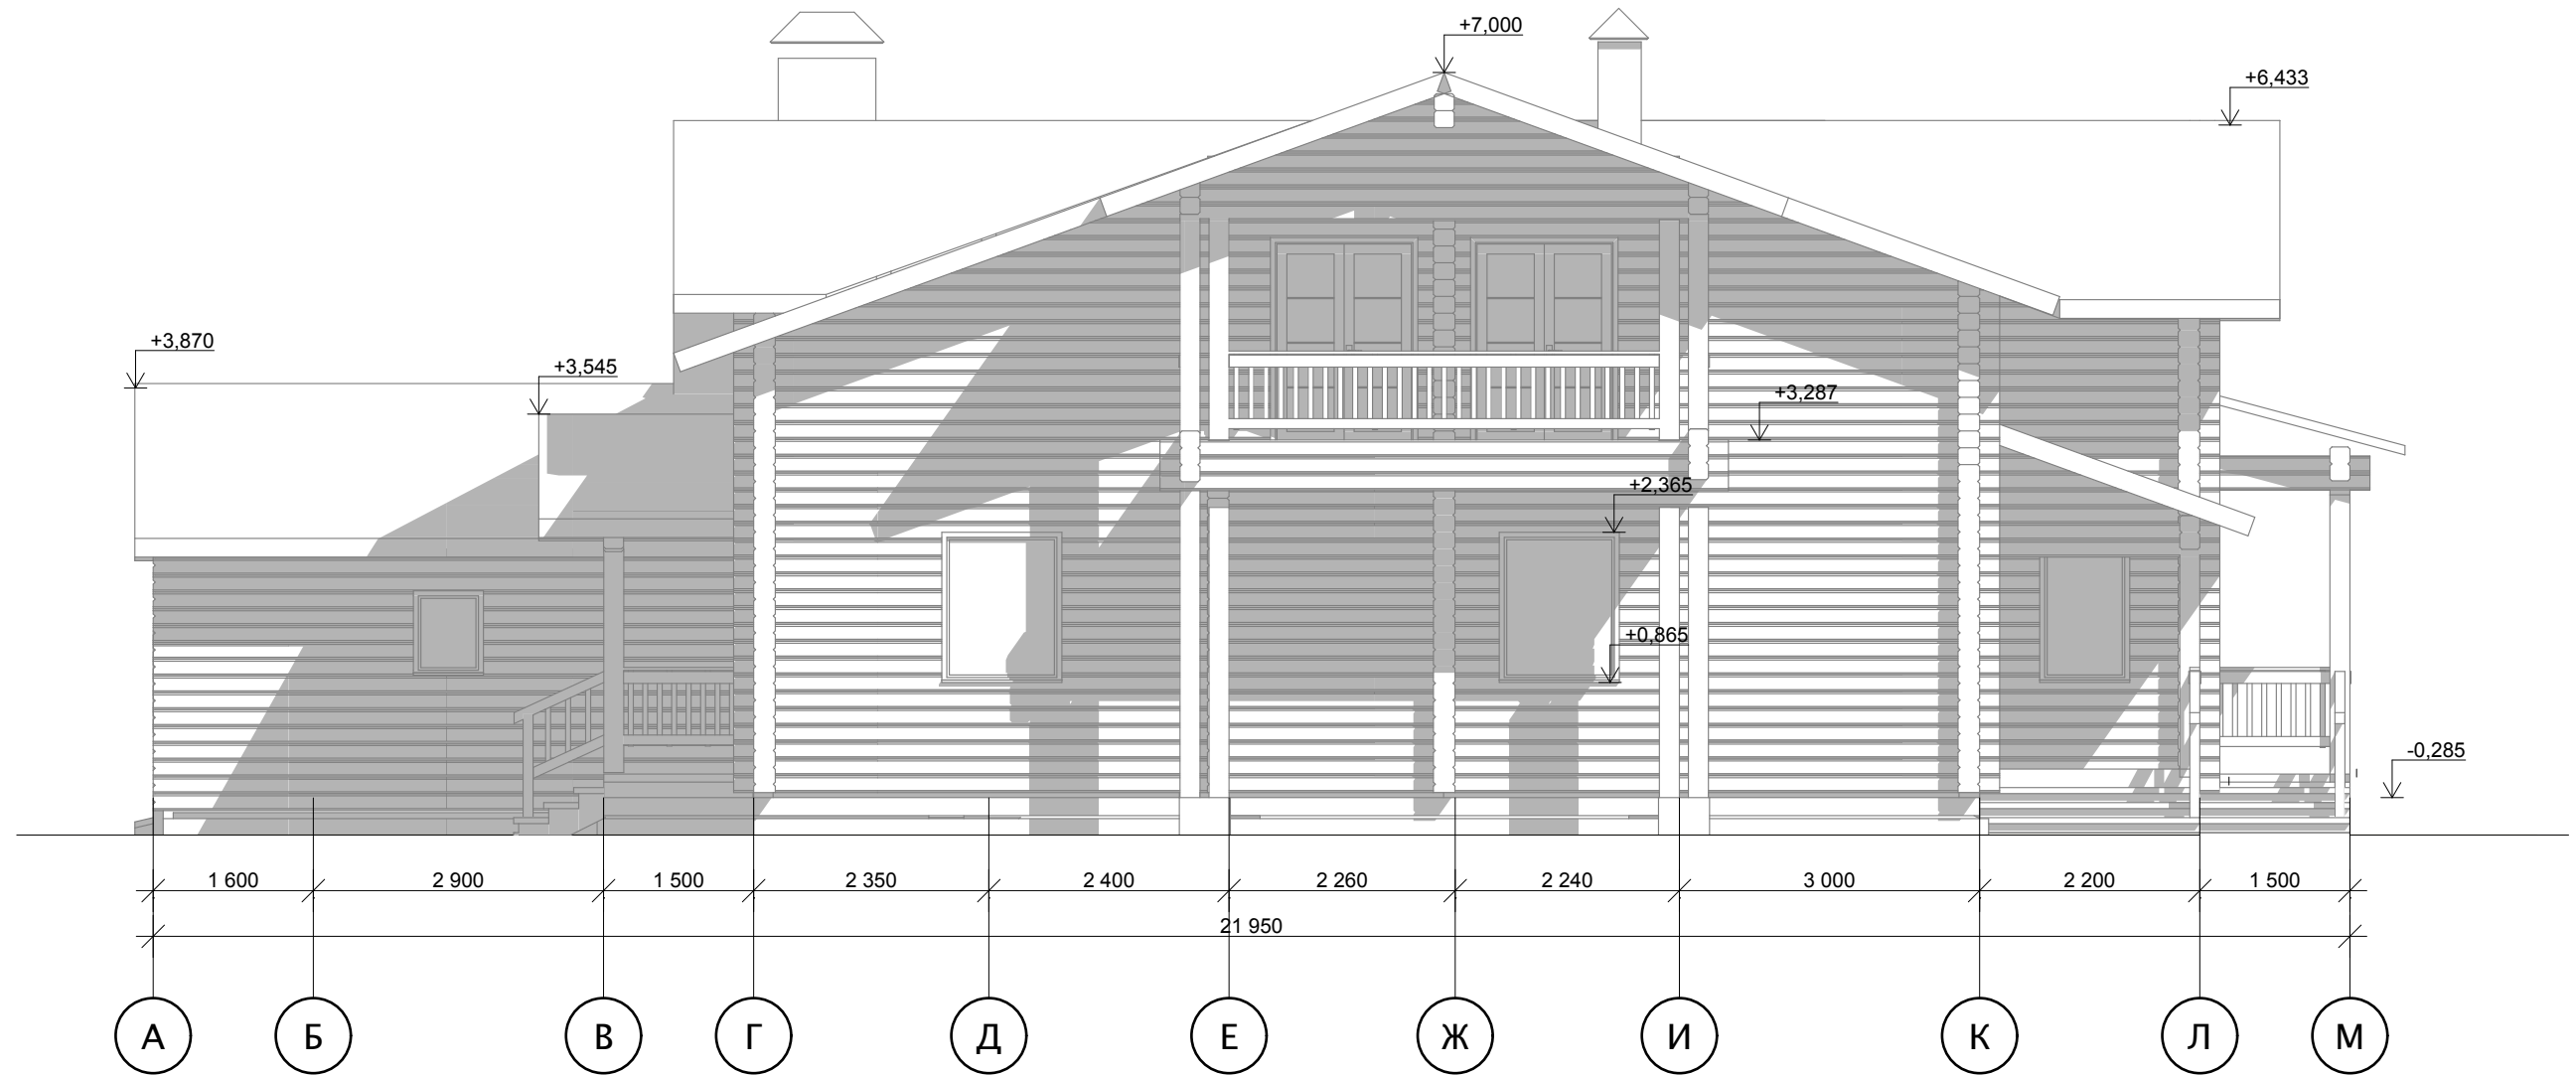

Подпись _____

Дата _____


Фасад в осях 1-11.

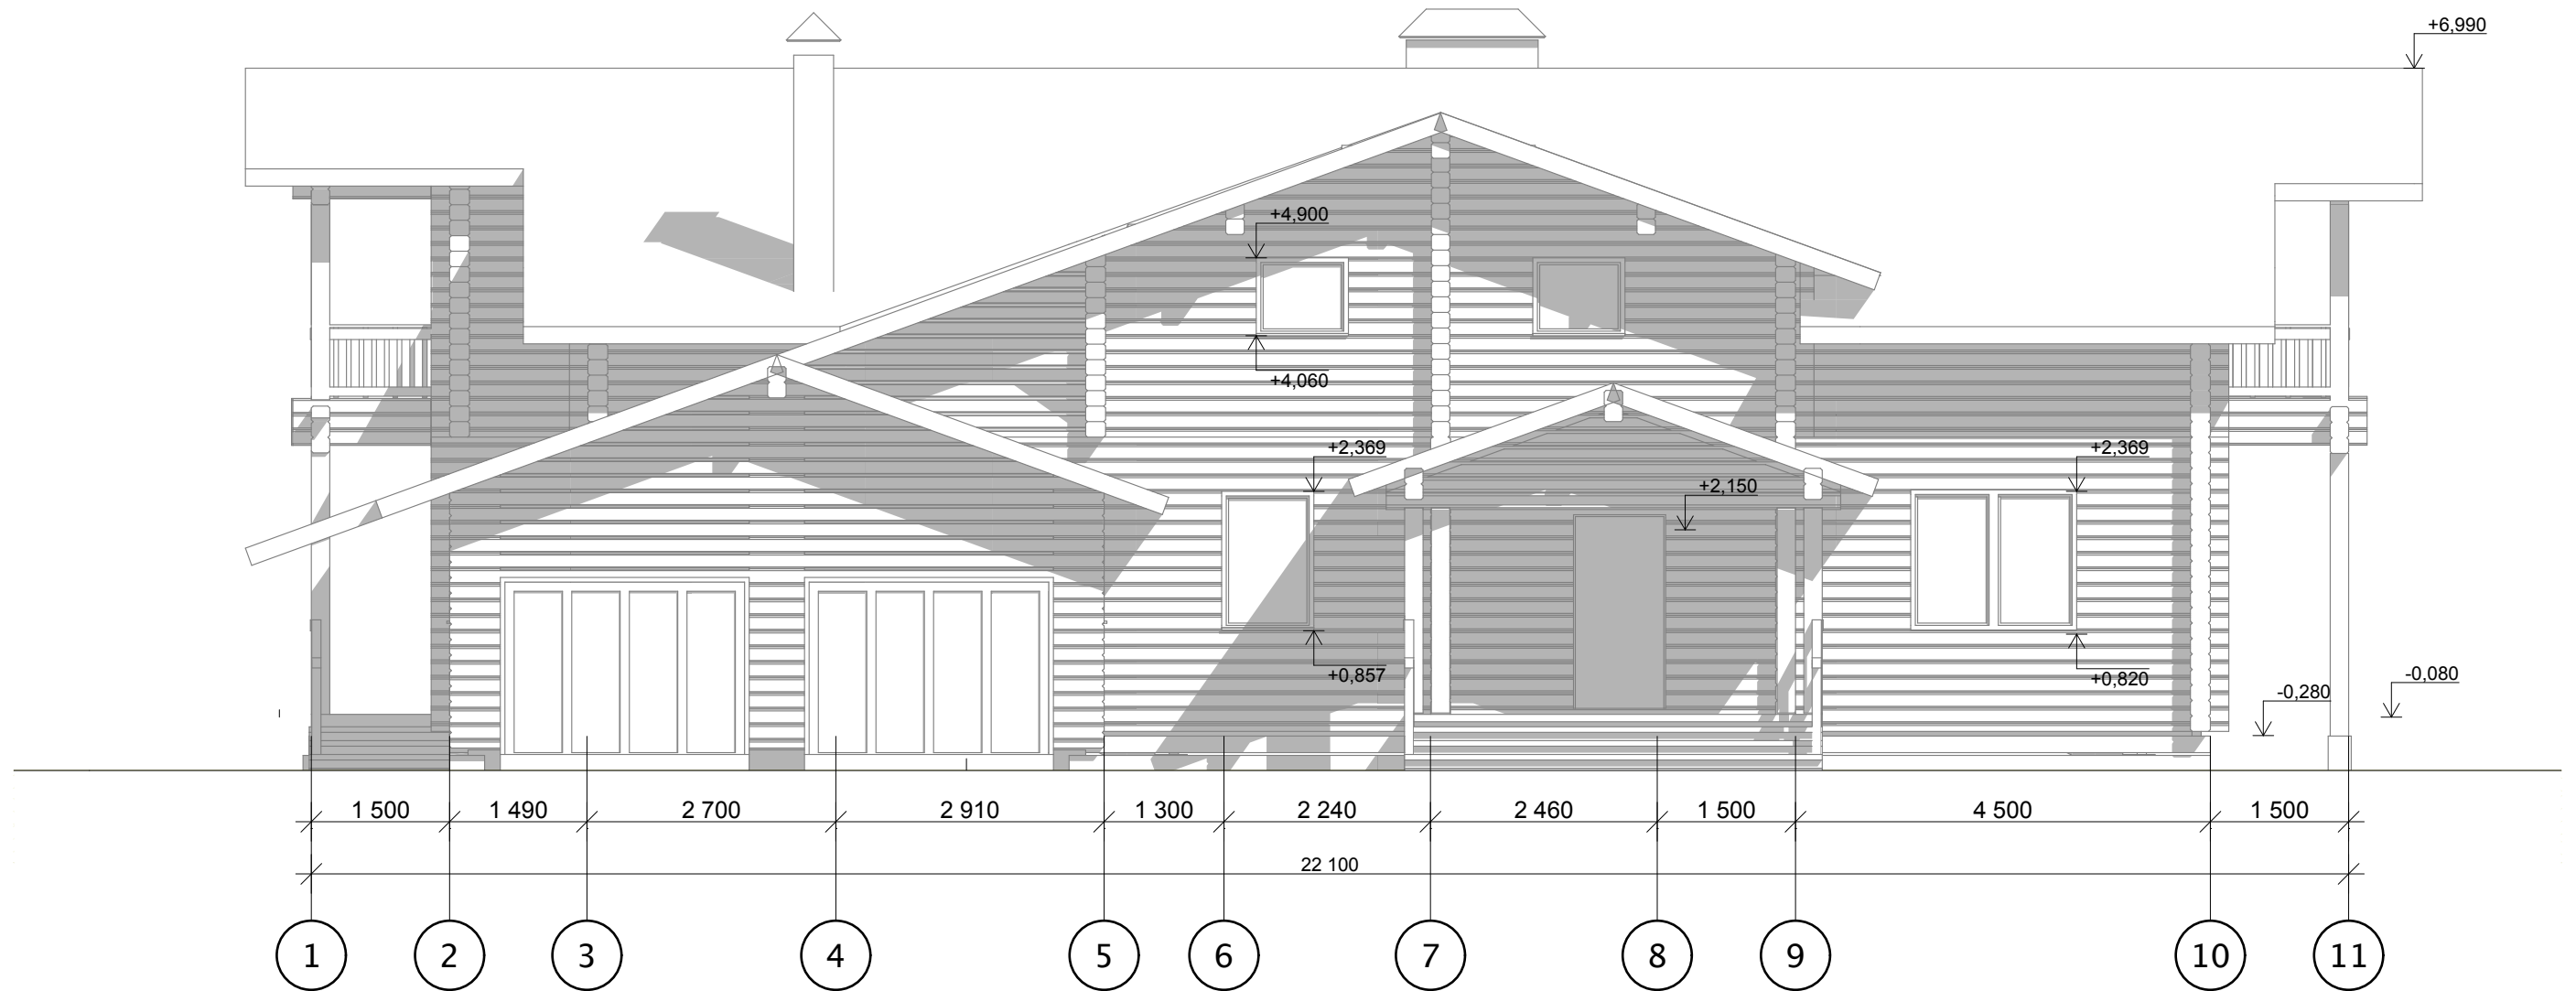

Подпись _____

Дата _____

Фасад в осях М-А.

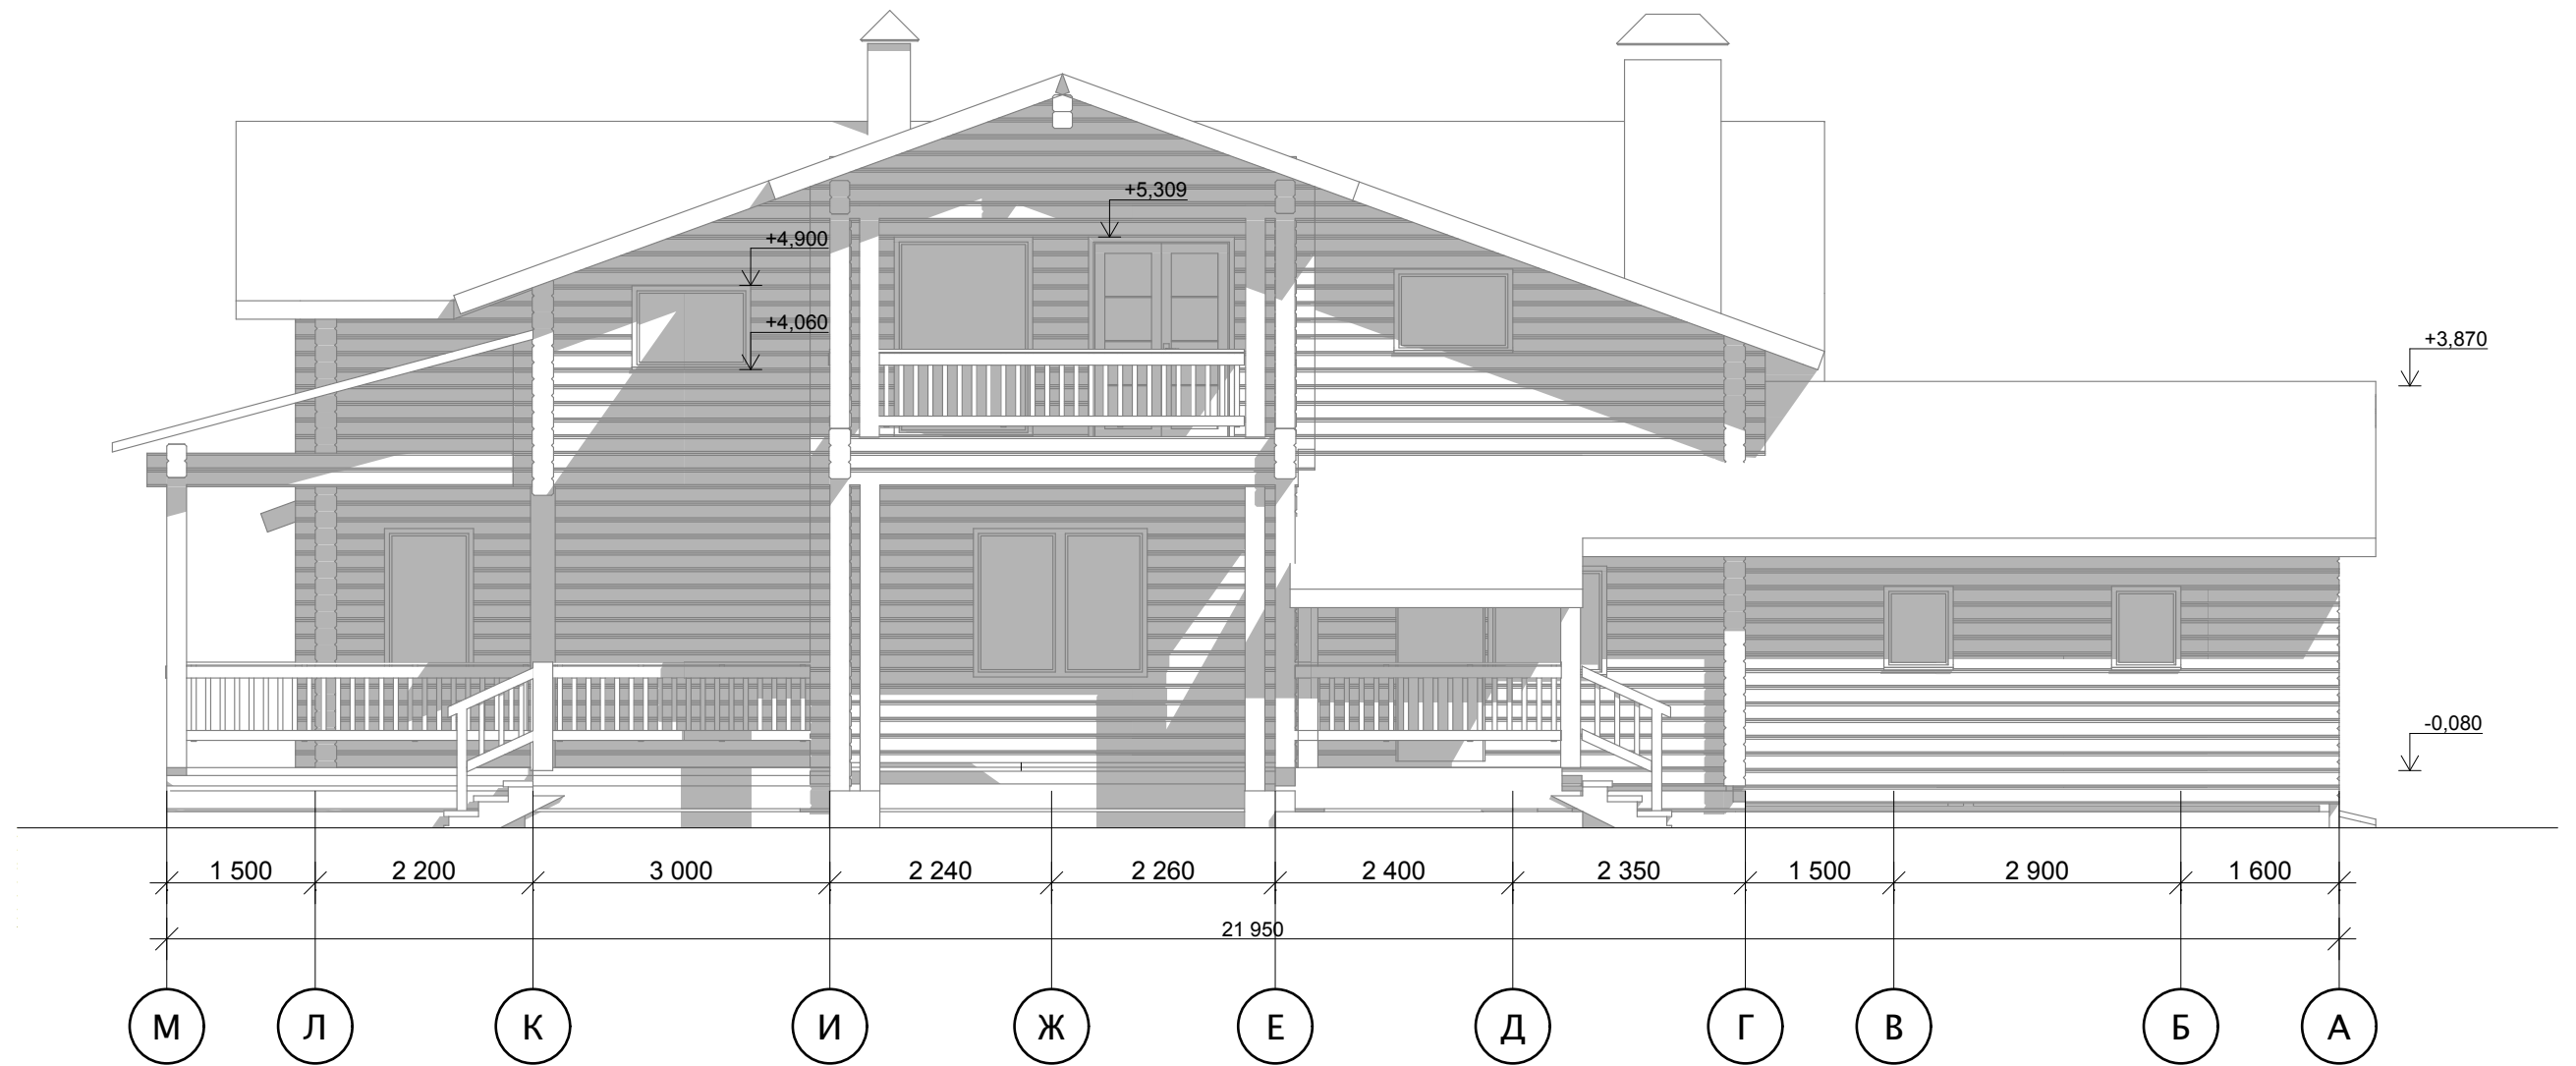

Подпись _____

Дата _____