


ПЛАН НА ОТМ. ±0,000

М 1:100

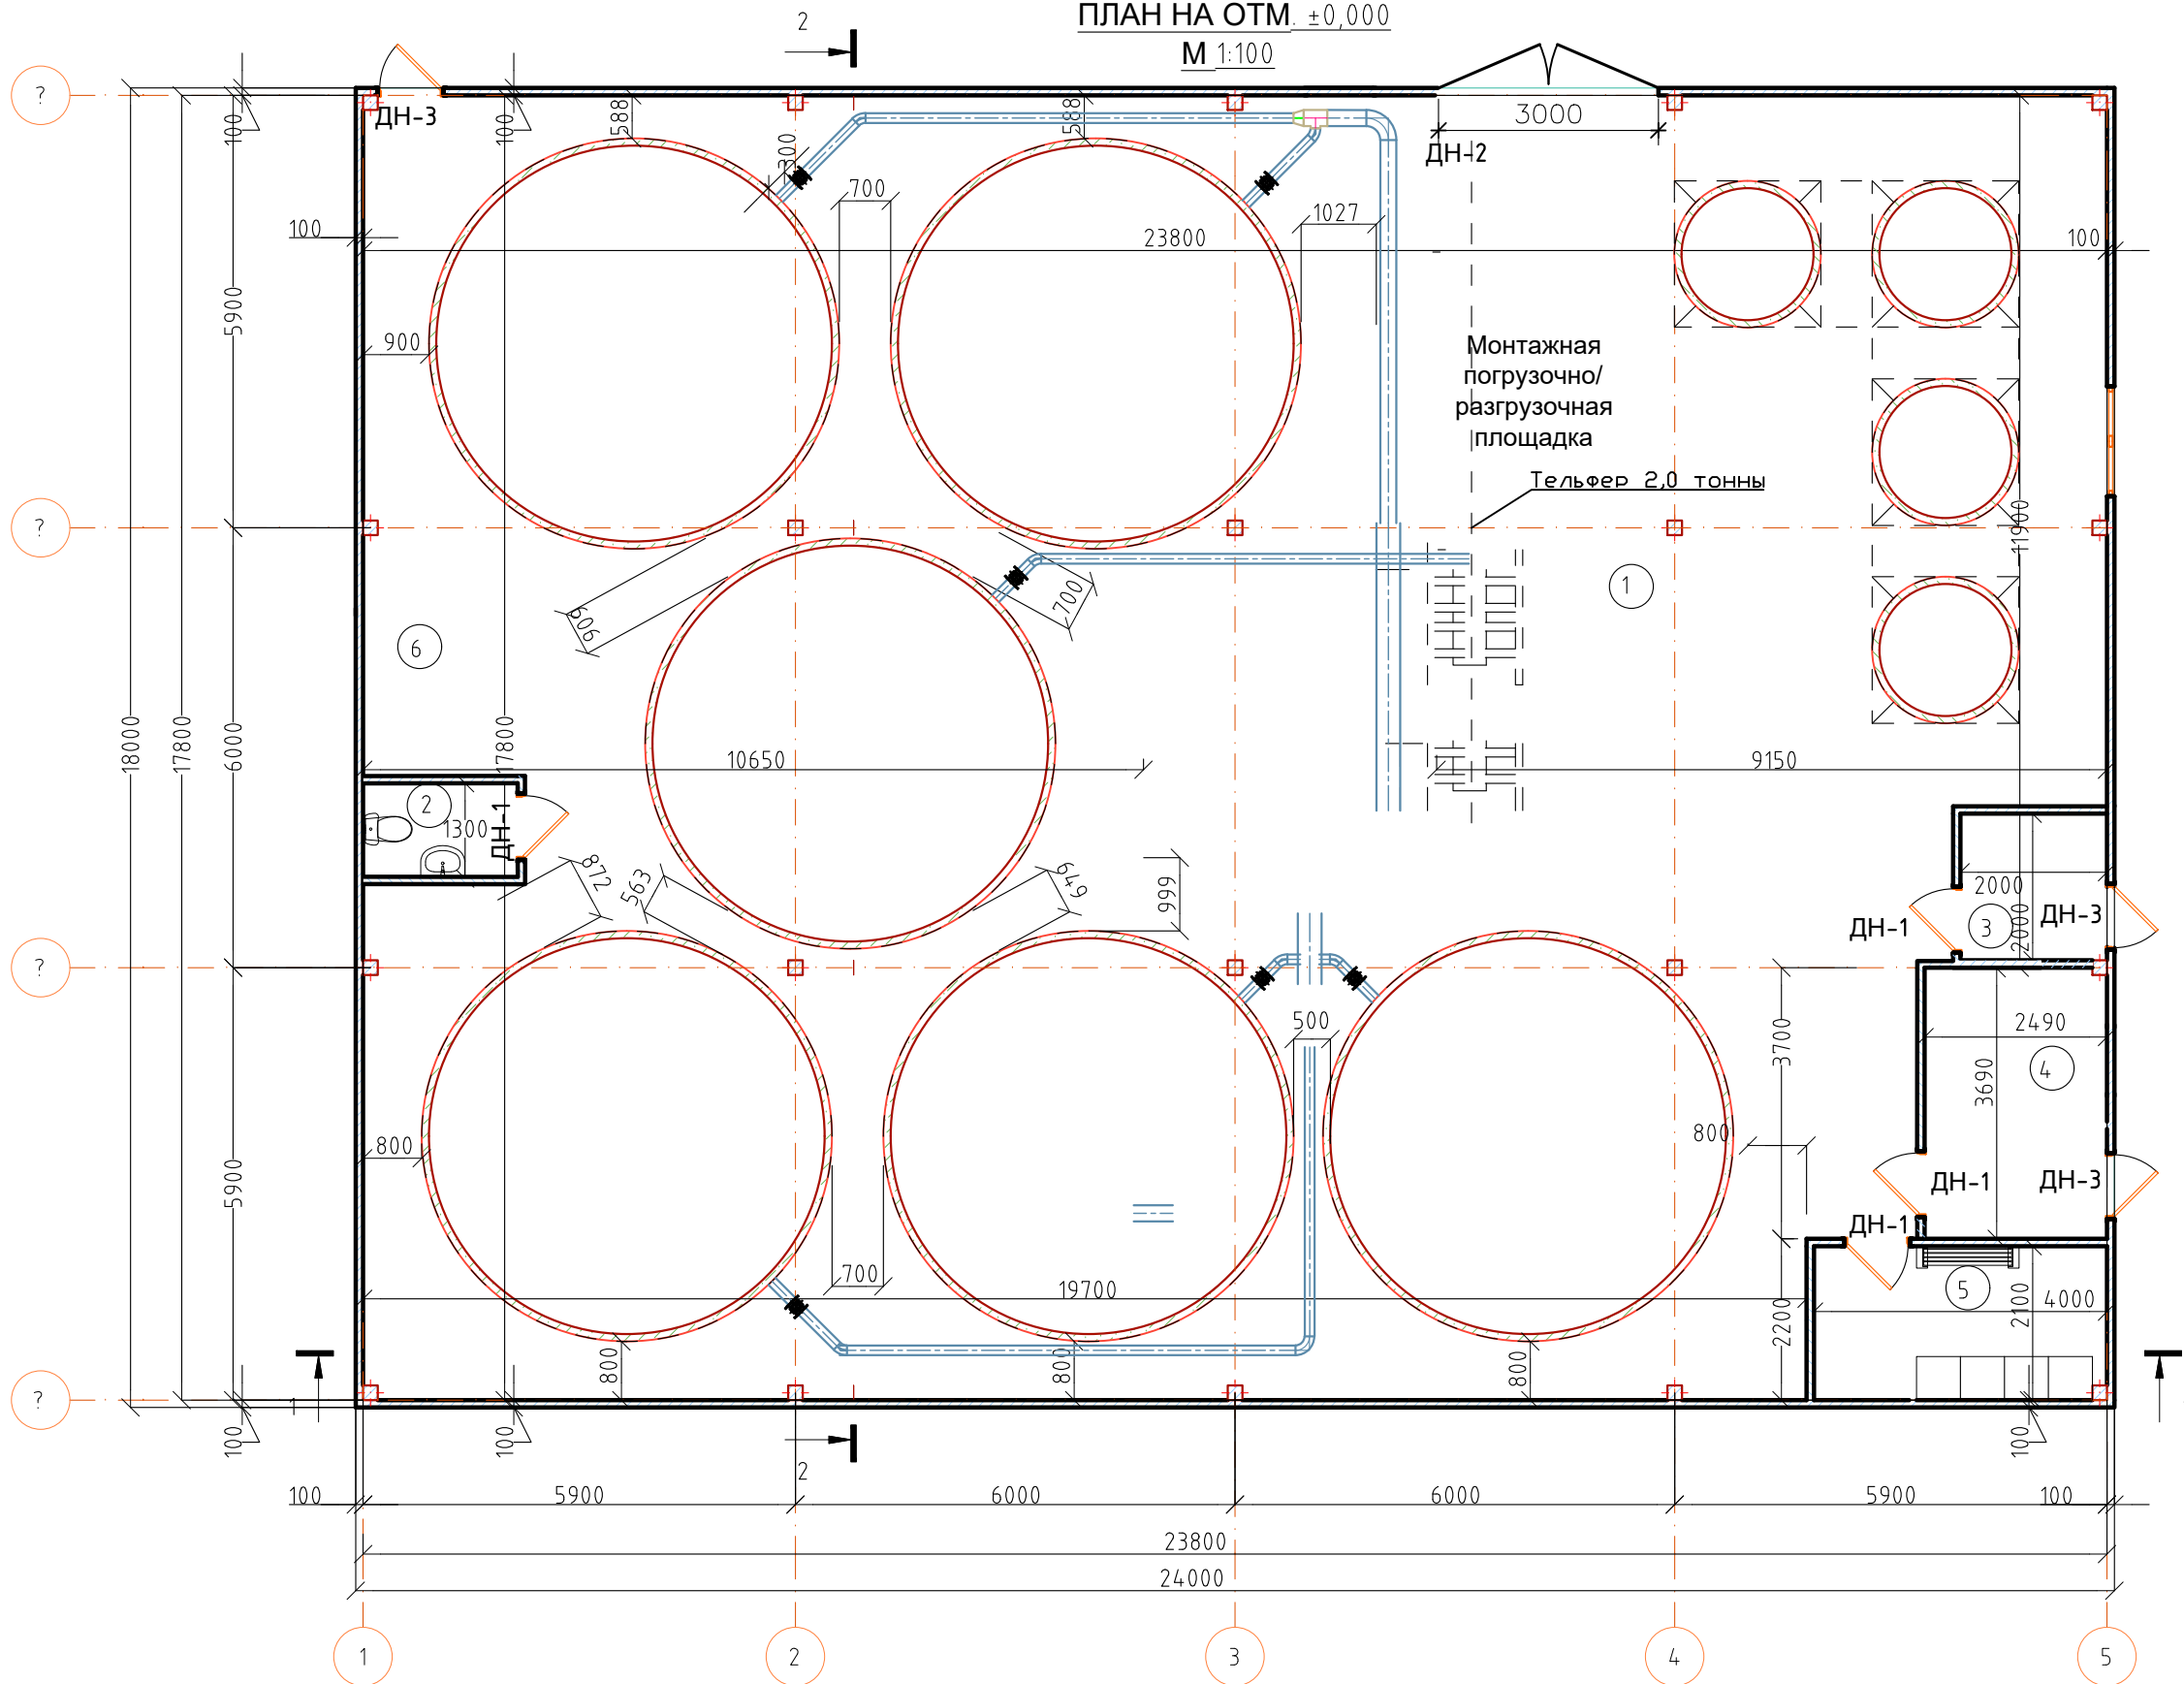

ЭКСПЛИКАЦИЯ ПОМЕЩЕНИЙ


№ пом.	Наименование	Площадь м <sup>2</sup>
1	Основное помещение	398,11
2	Санузел	2,73
3	Подсобное помещение (реагентная, NaCl)	4,0
4	ВРУ	9,5
5	Помещение персонала (раздевалка)	5,42
6	Место под ИТП	

Изм.	Кол.	Лист	N док	Подпись	Дата	Стация	Лист	Листов
						П	1	





РАЗРЕЗ 1-1  
М 1:100

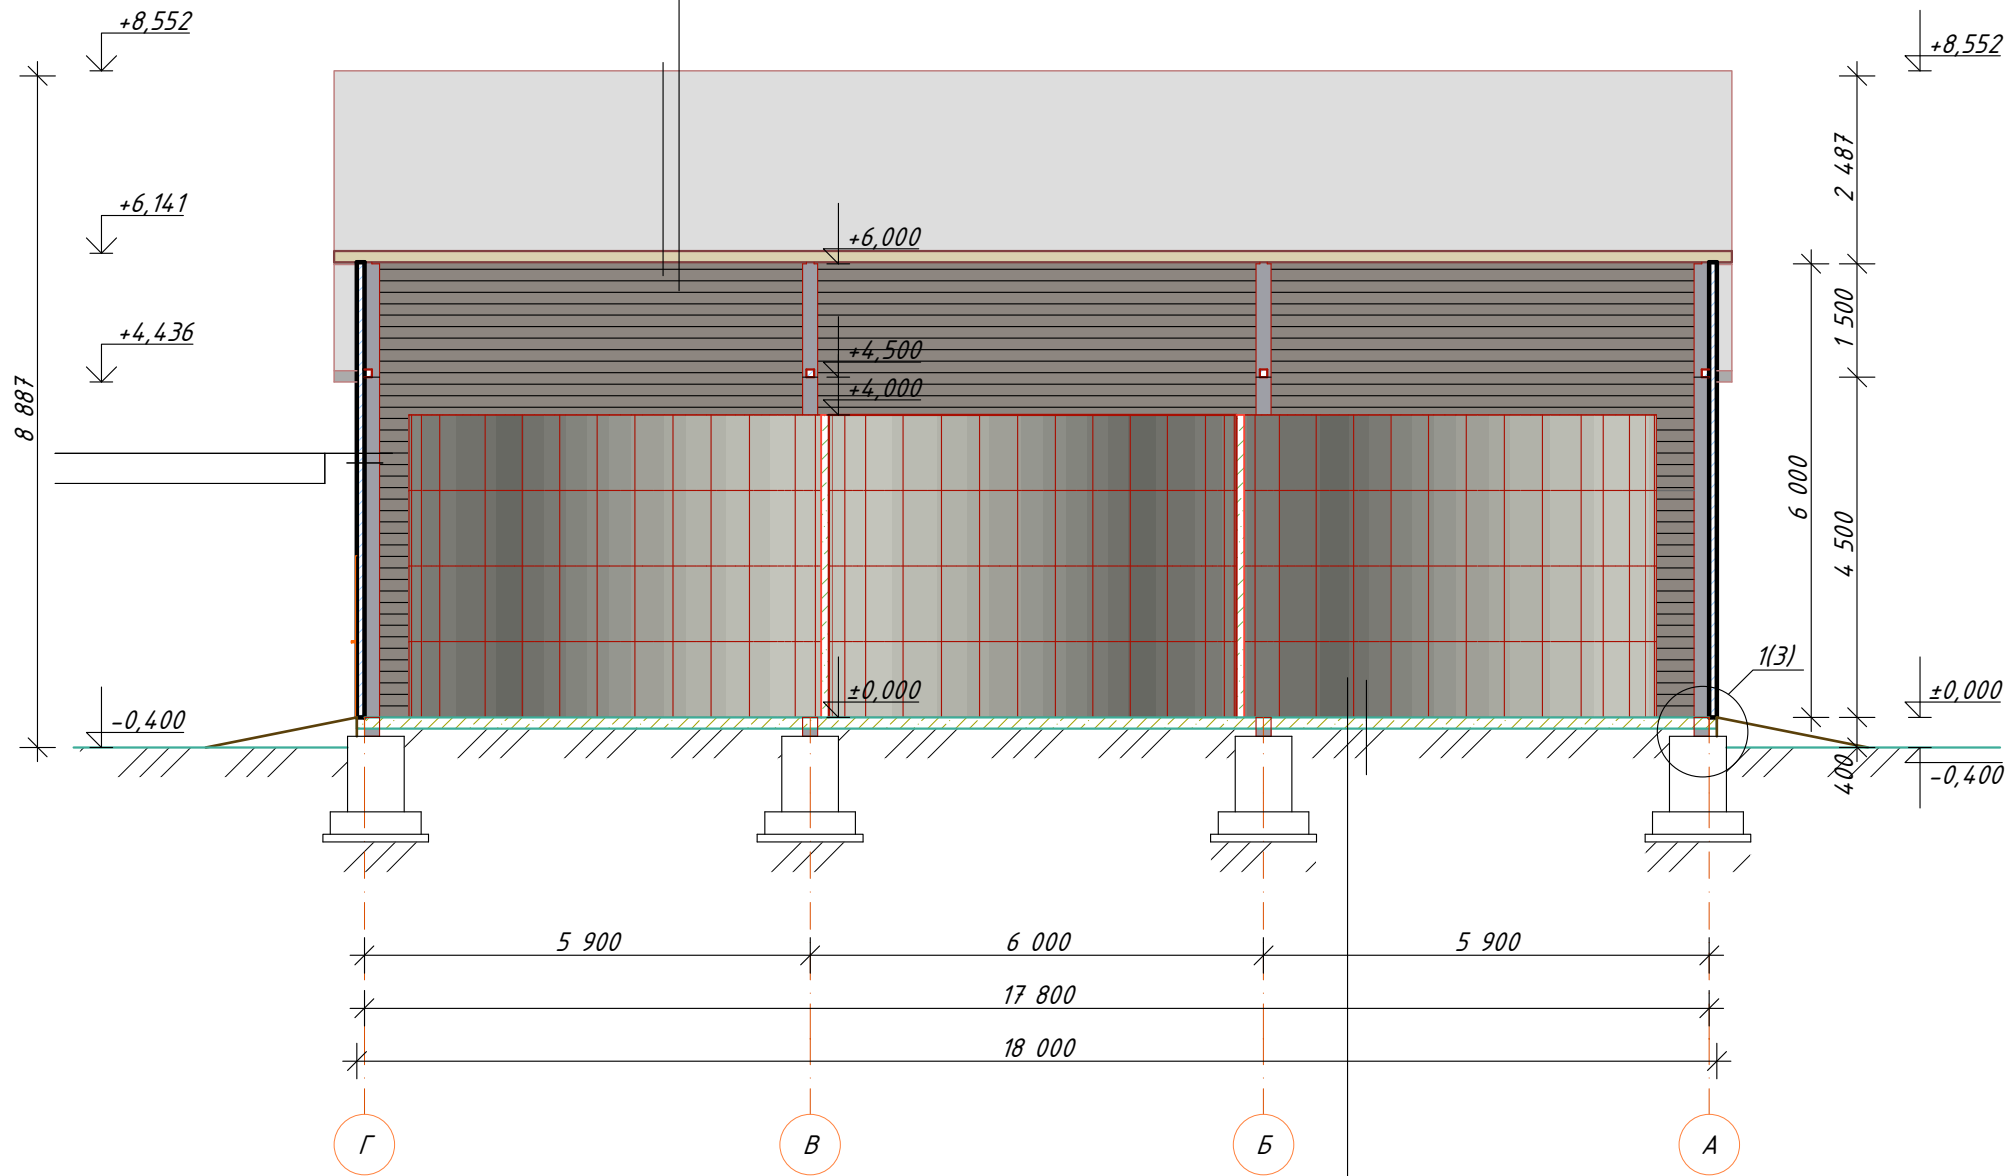

1

Внутренняя отделка цоколя

штукатурка

Кирпич полнотелый М150

Клеевой состав

Утеплитель "Пеноплекс-Гео" - 80 мм

Наружная отделка штукатурка

Колонна

Сэндвич-панель, 100 мм

+0,200

Песчаный а/б плотный тип Д марка III ГОСТ 9128-2009 - 30 мм

Бетон класса В7.5 F50 W2 ГОСТ 26633-15 - 120 мм

Песок с Кф более 3м/сут. ГОСТ 8736-93 - 200 мм

Уплотнённый грунт

0,000

∠ 1.5%

Изм.	Колуч.	Лист	№Док.	Подп.	Дата
Разраб.					
ГИП					

#Полный Адрес Участка

Стадия	Лист	Листов
П	3	

Разрез 2-2. Узел