




Перегородки


Условные обозначения:

 Перегородка из пеноблоков

 Перегородка из ГКЛ

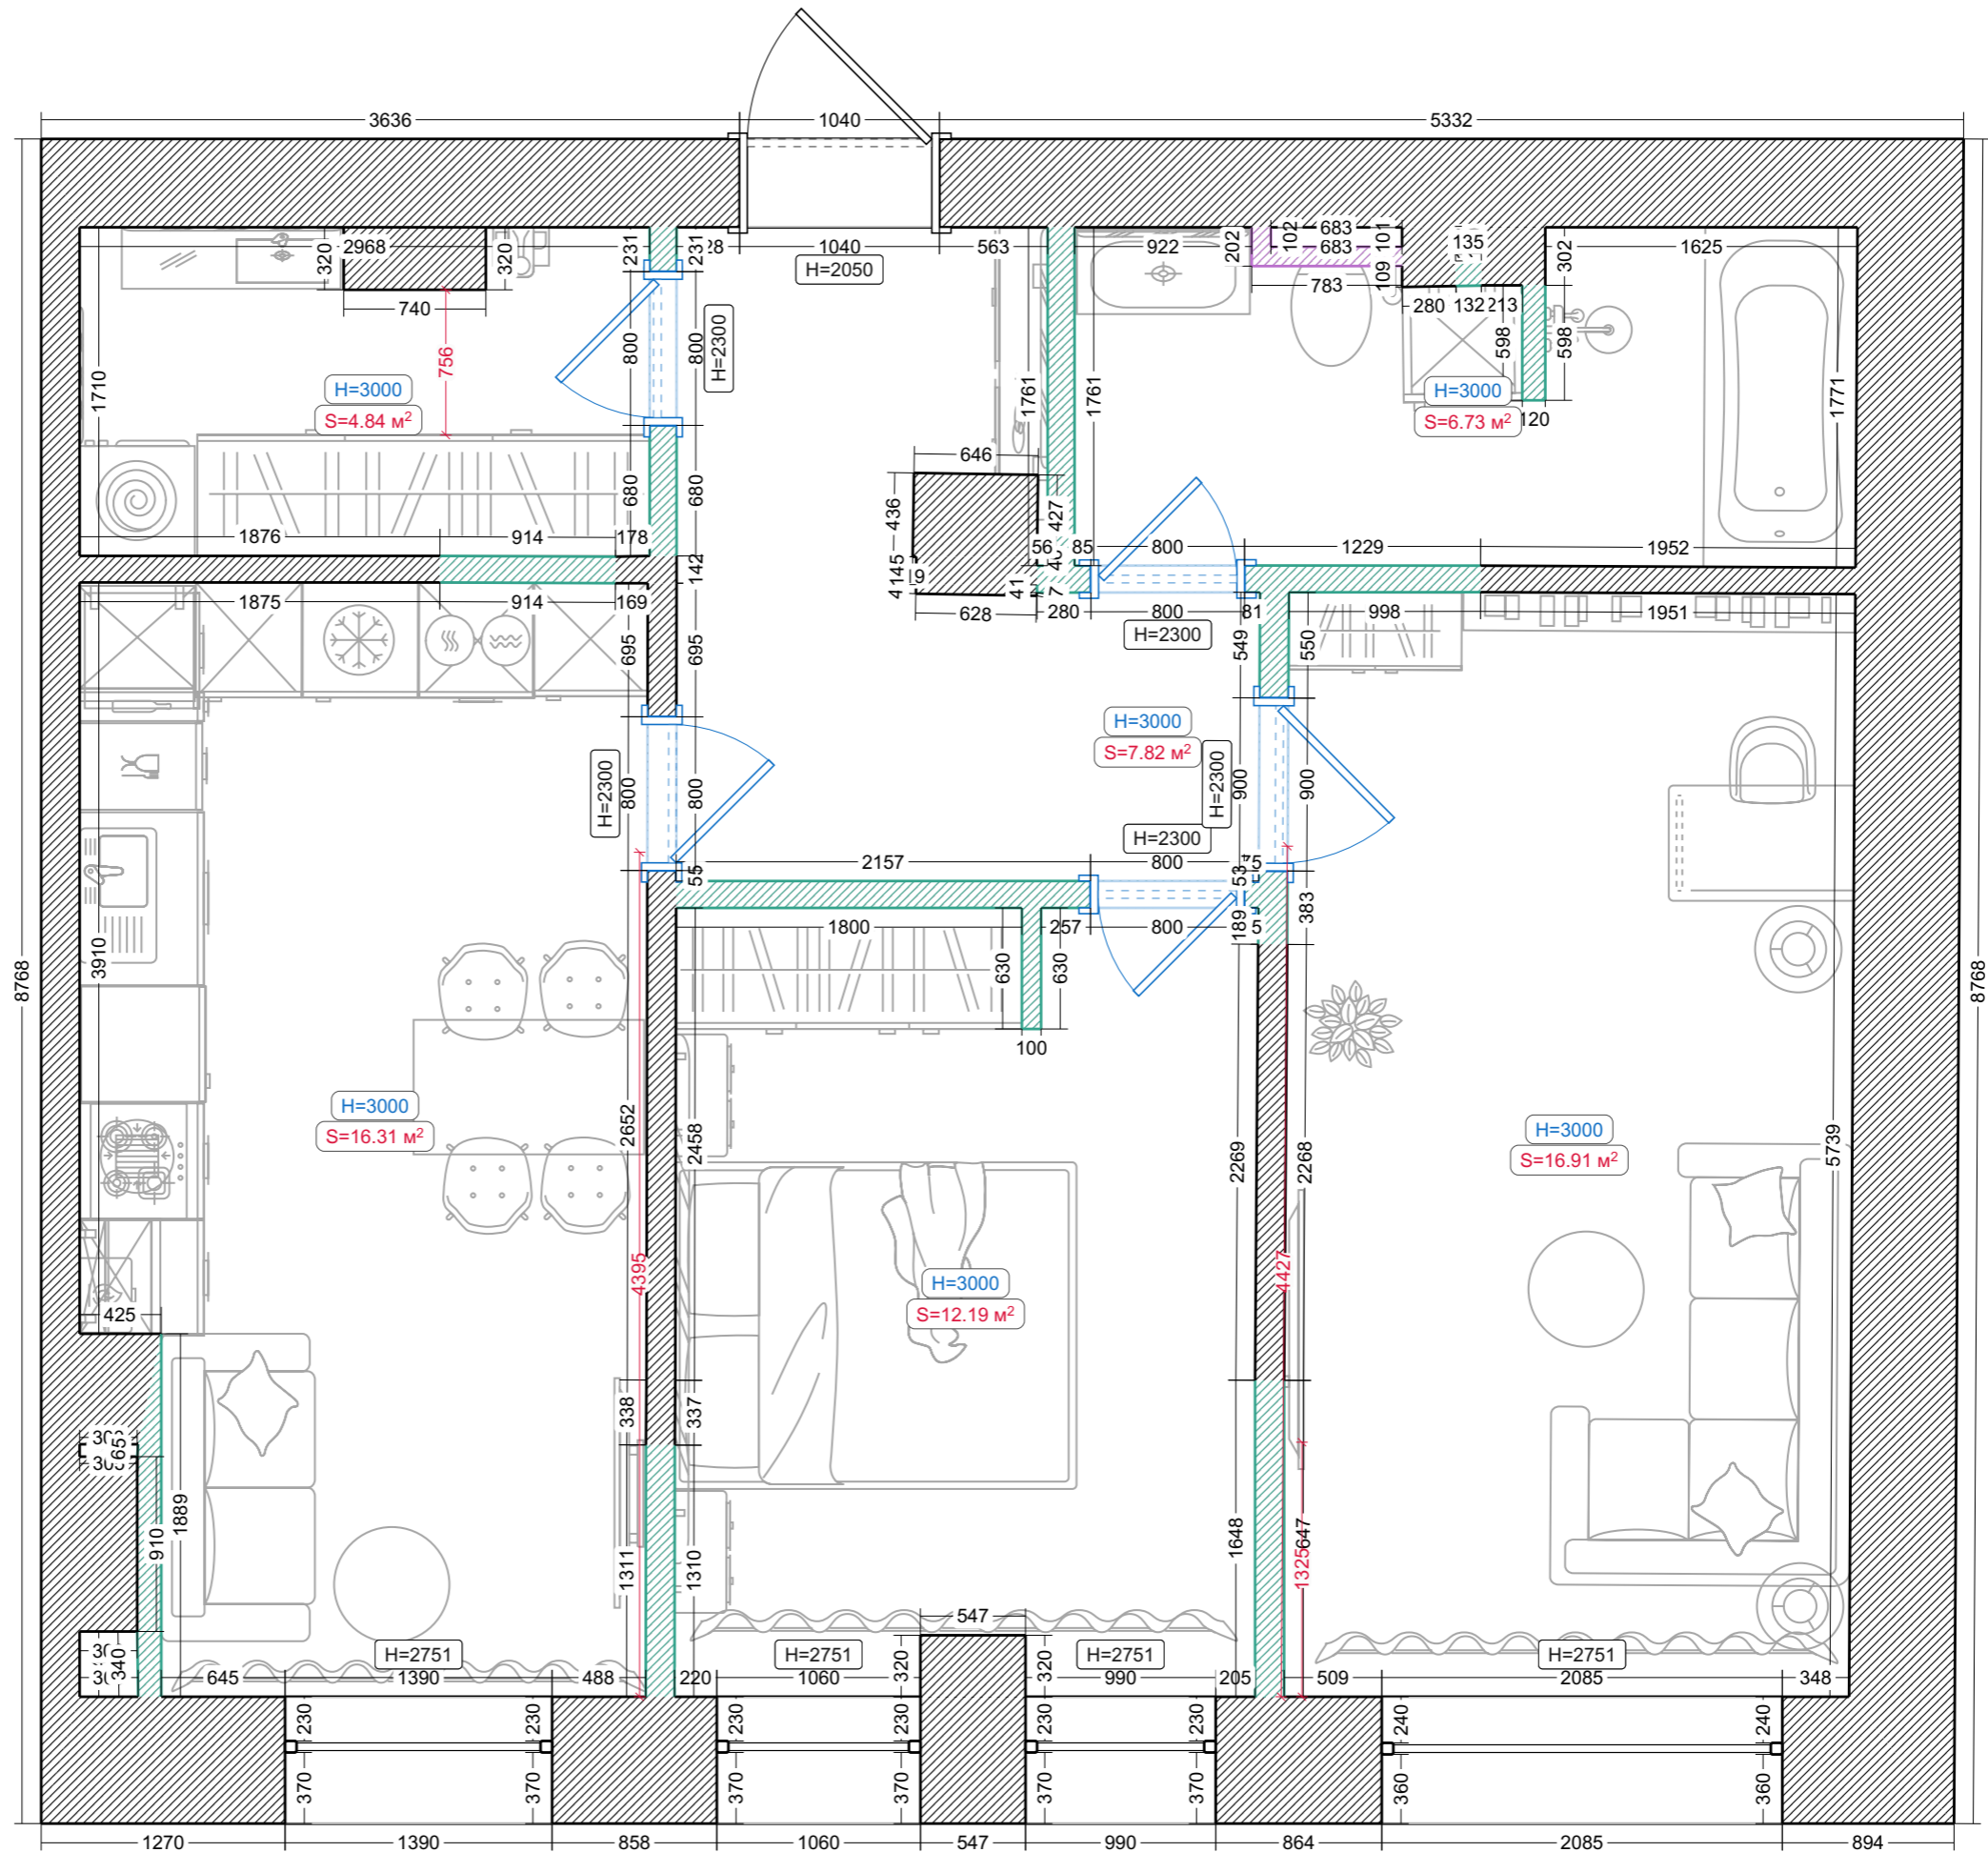


Помещения

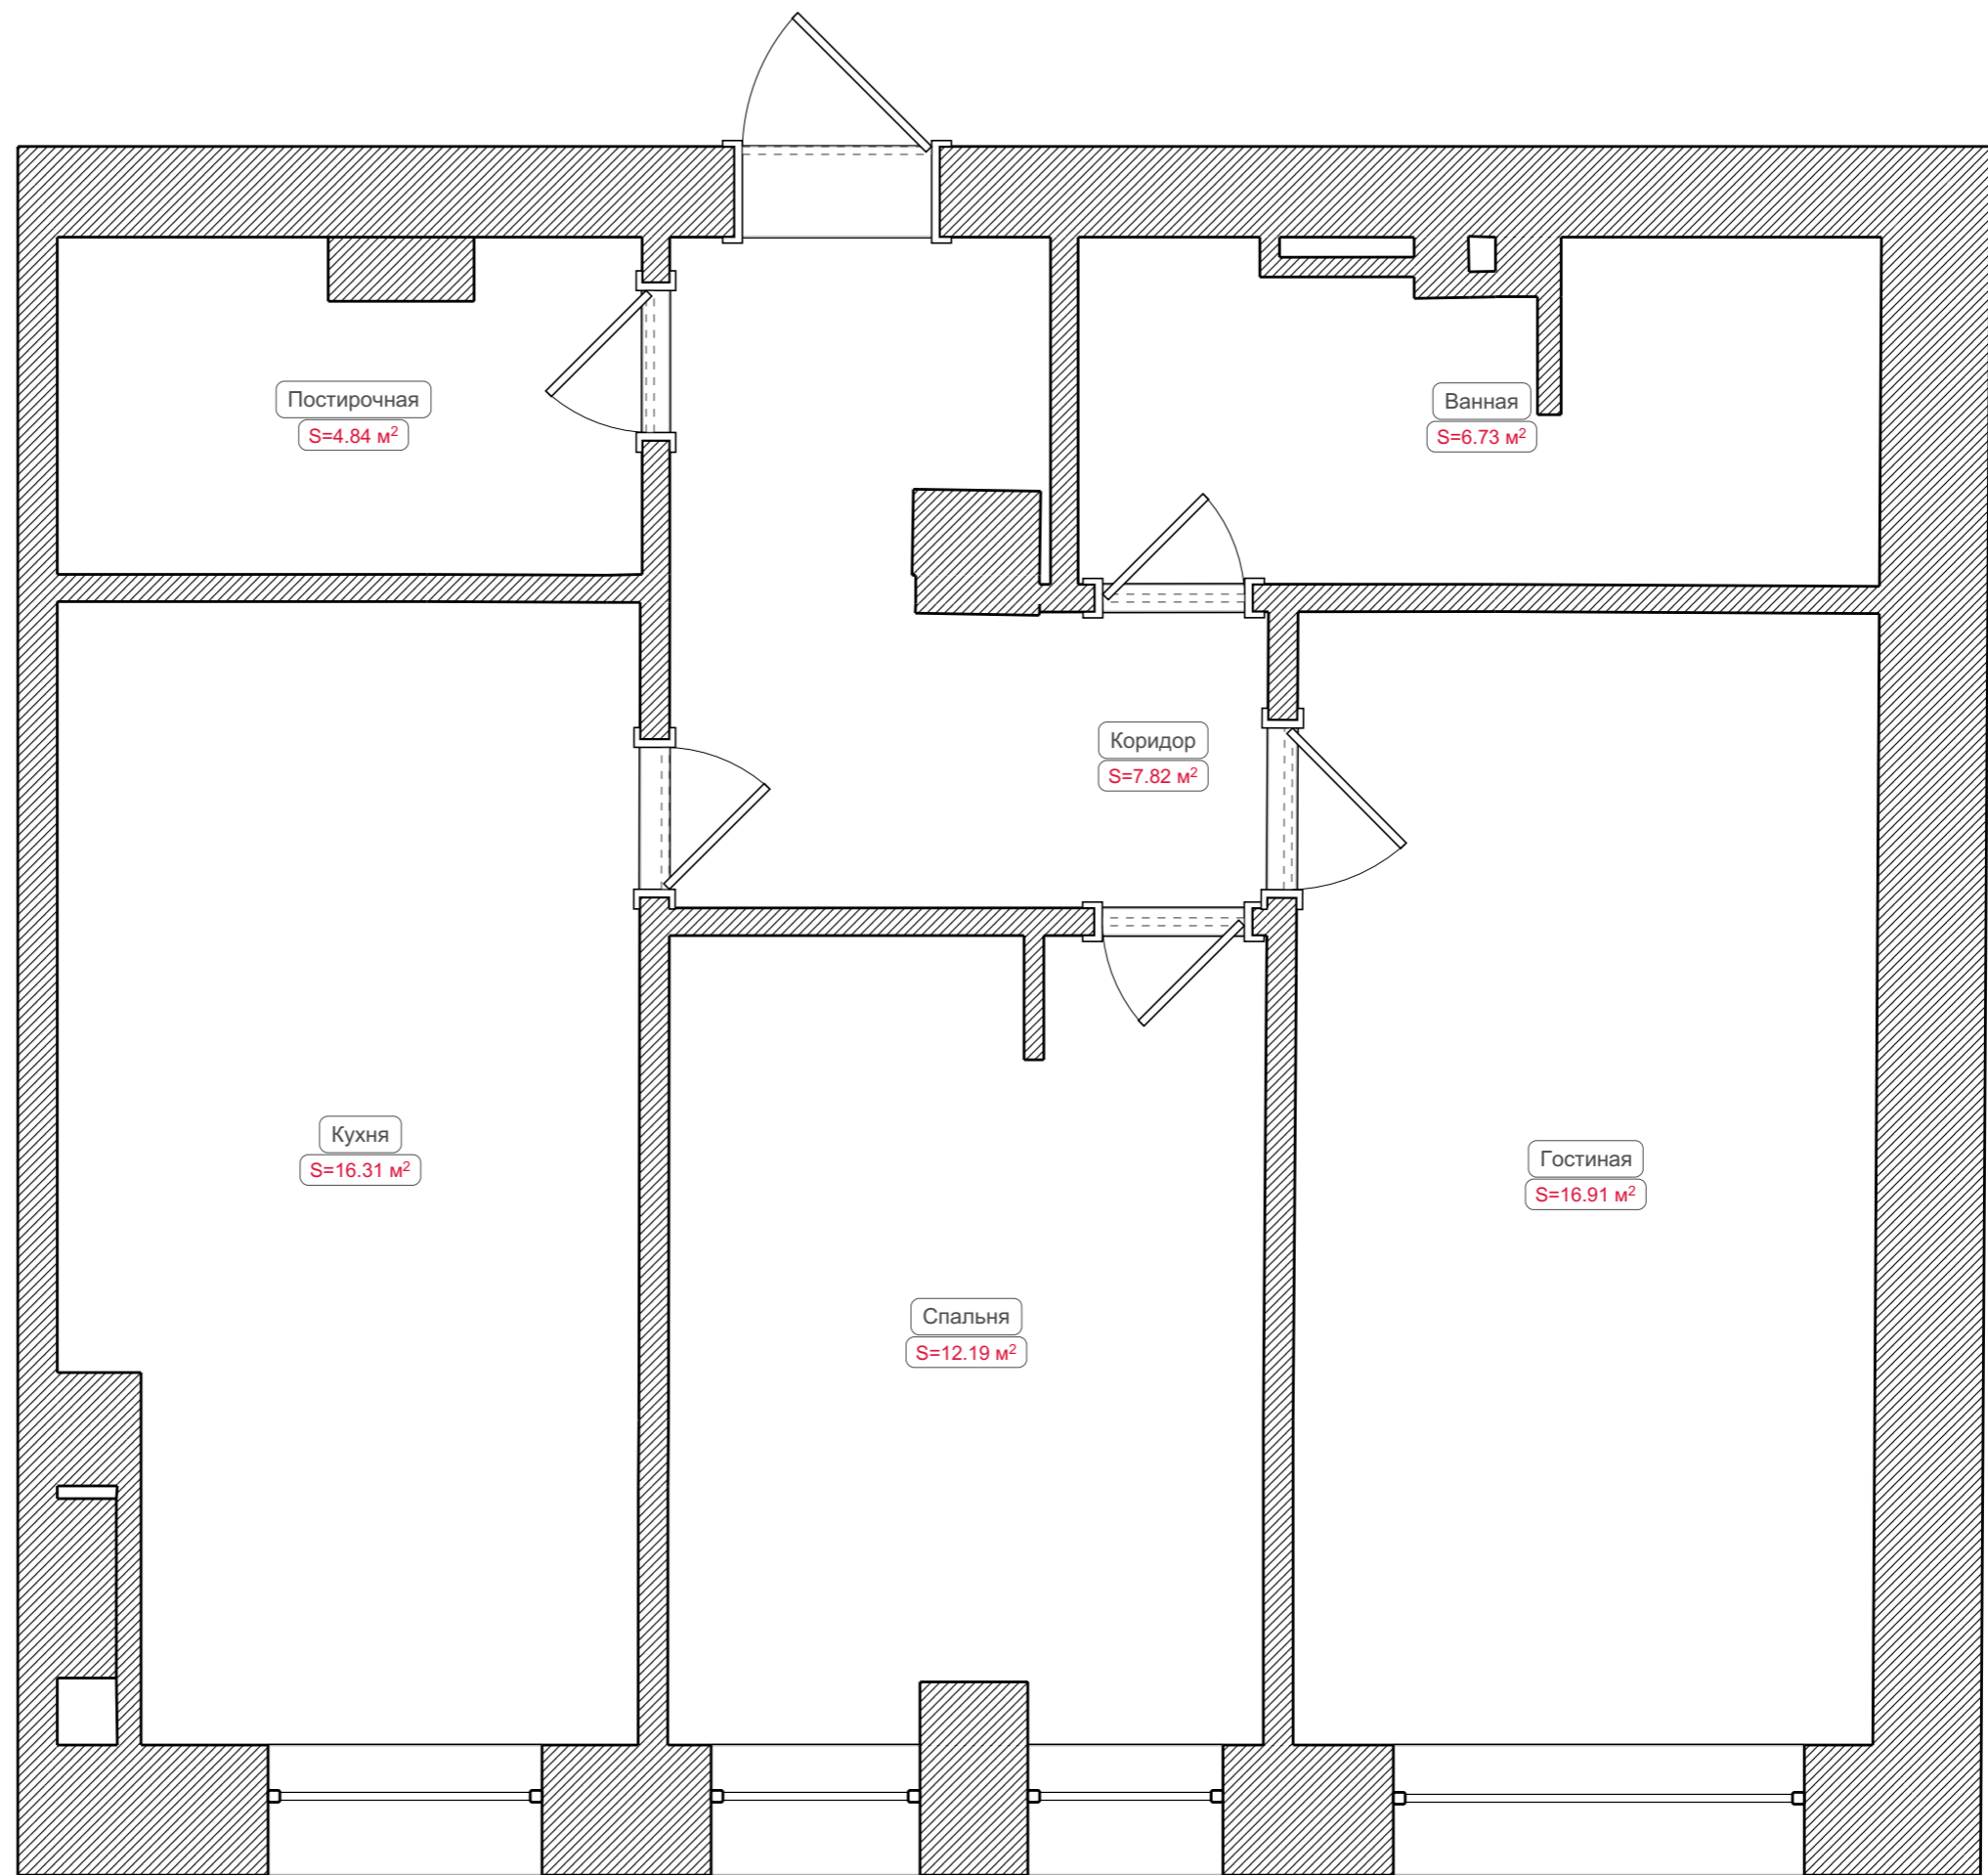


Радиаторы


Условные обозначения:

 Радиатор вертикальный

 Конвектор внутрипольный

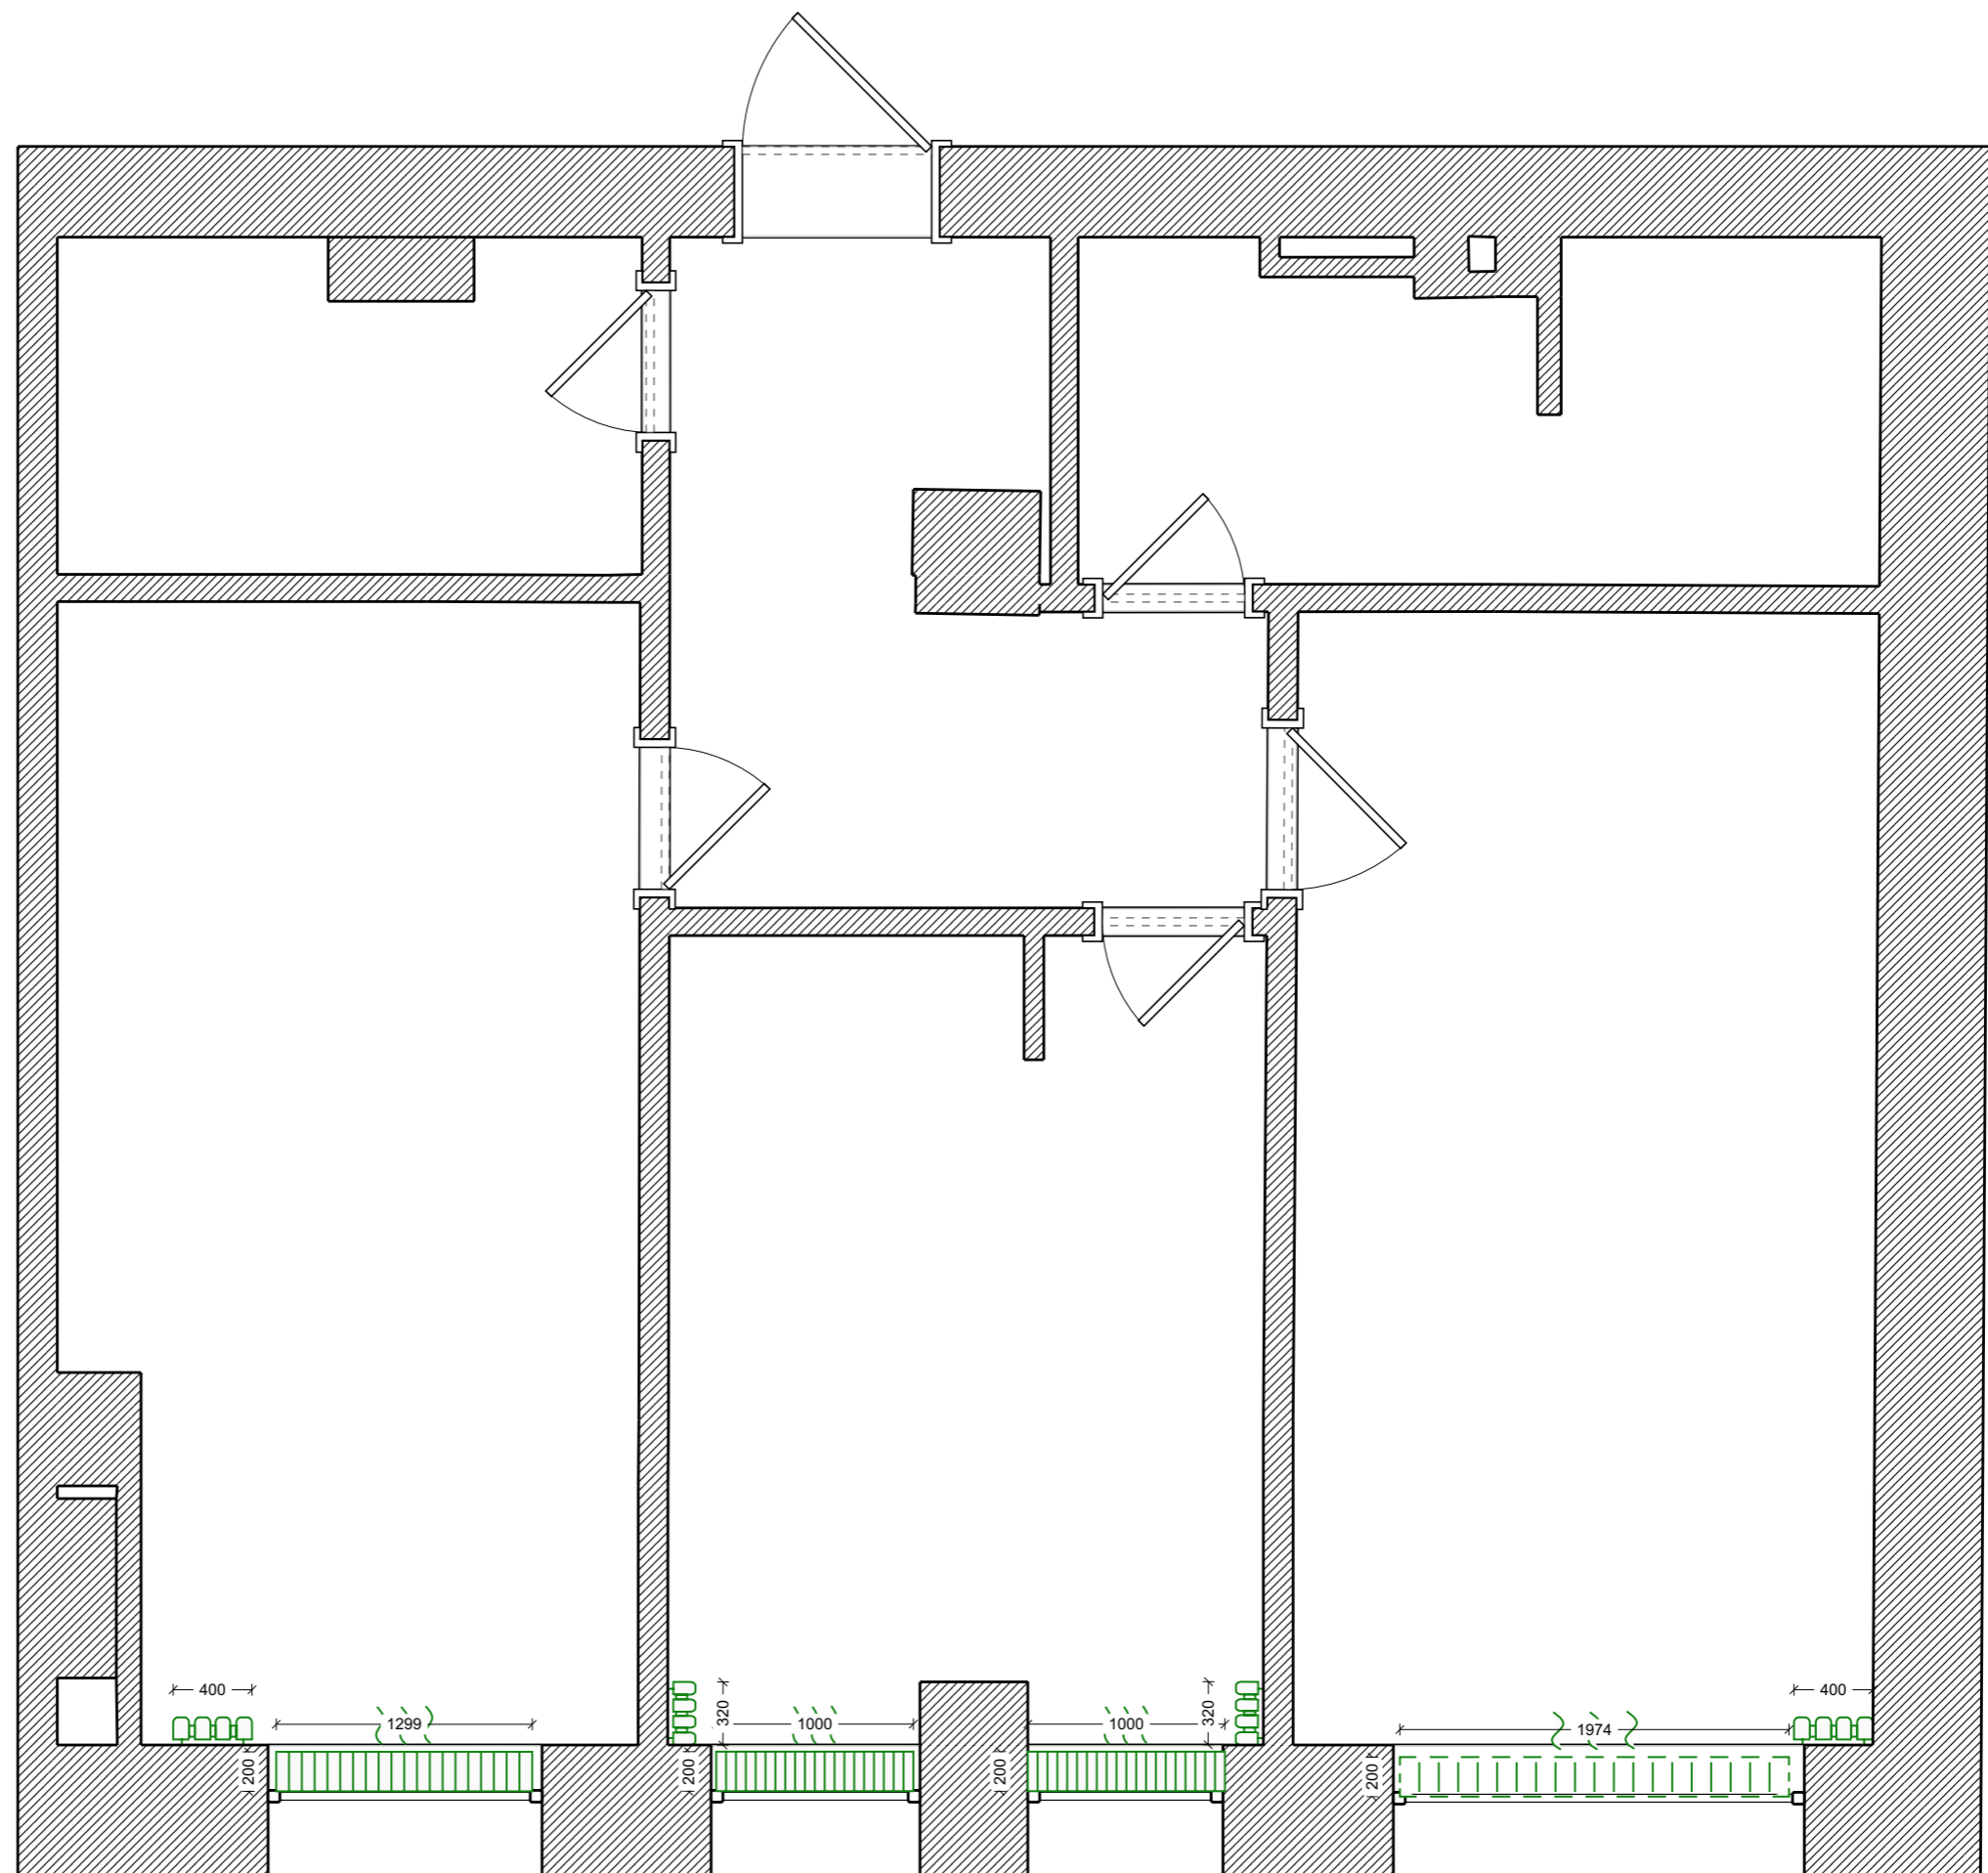




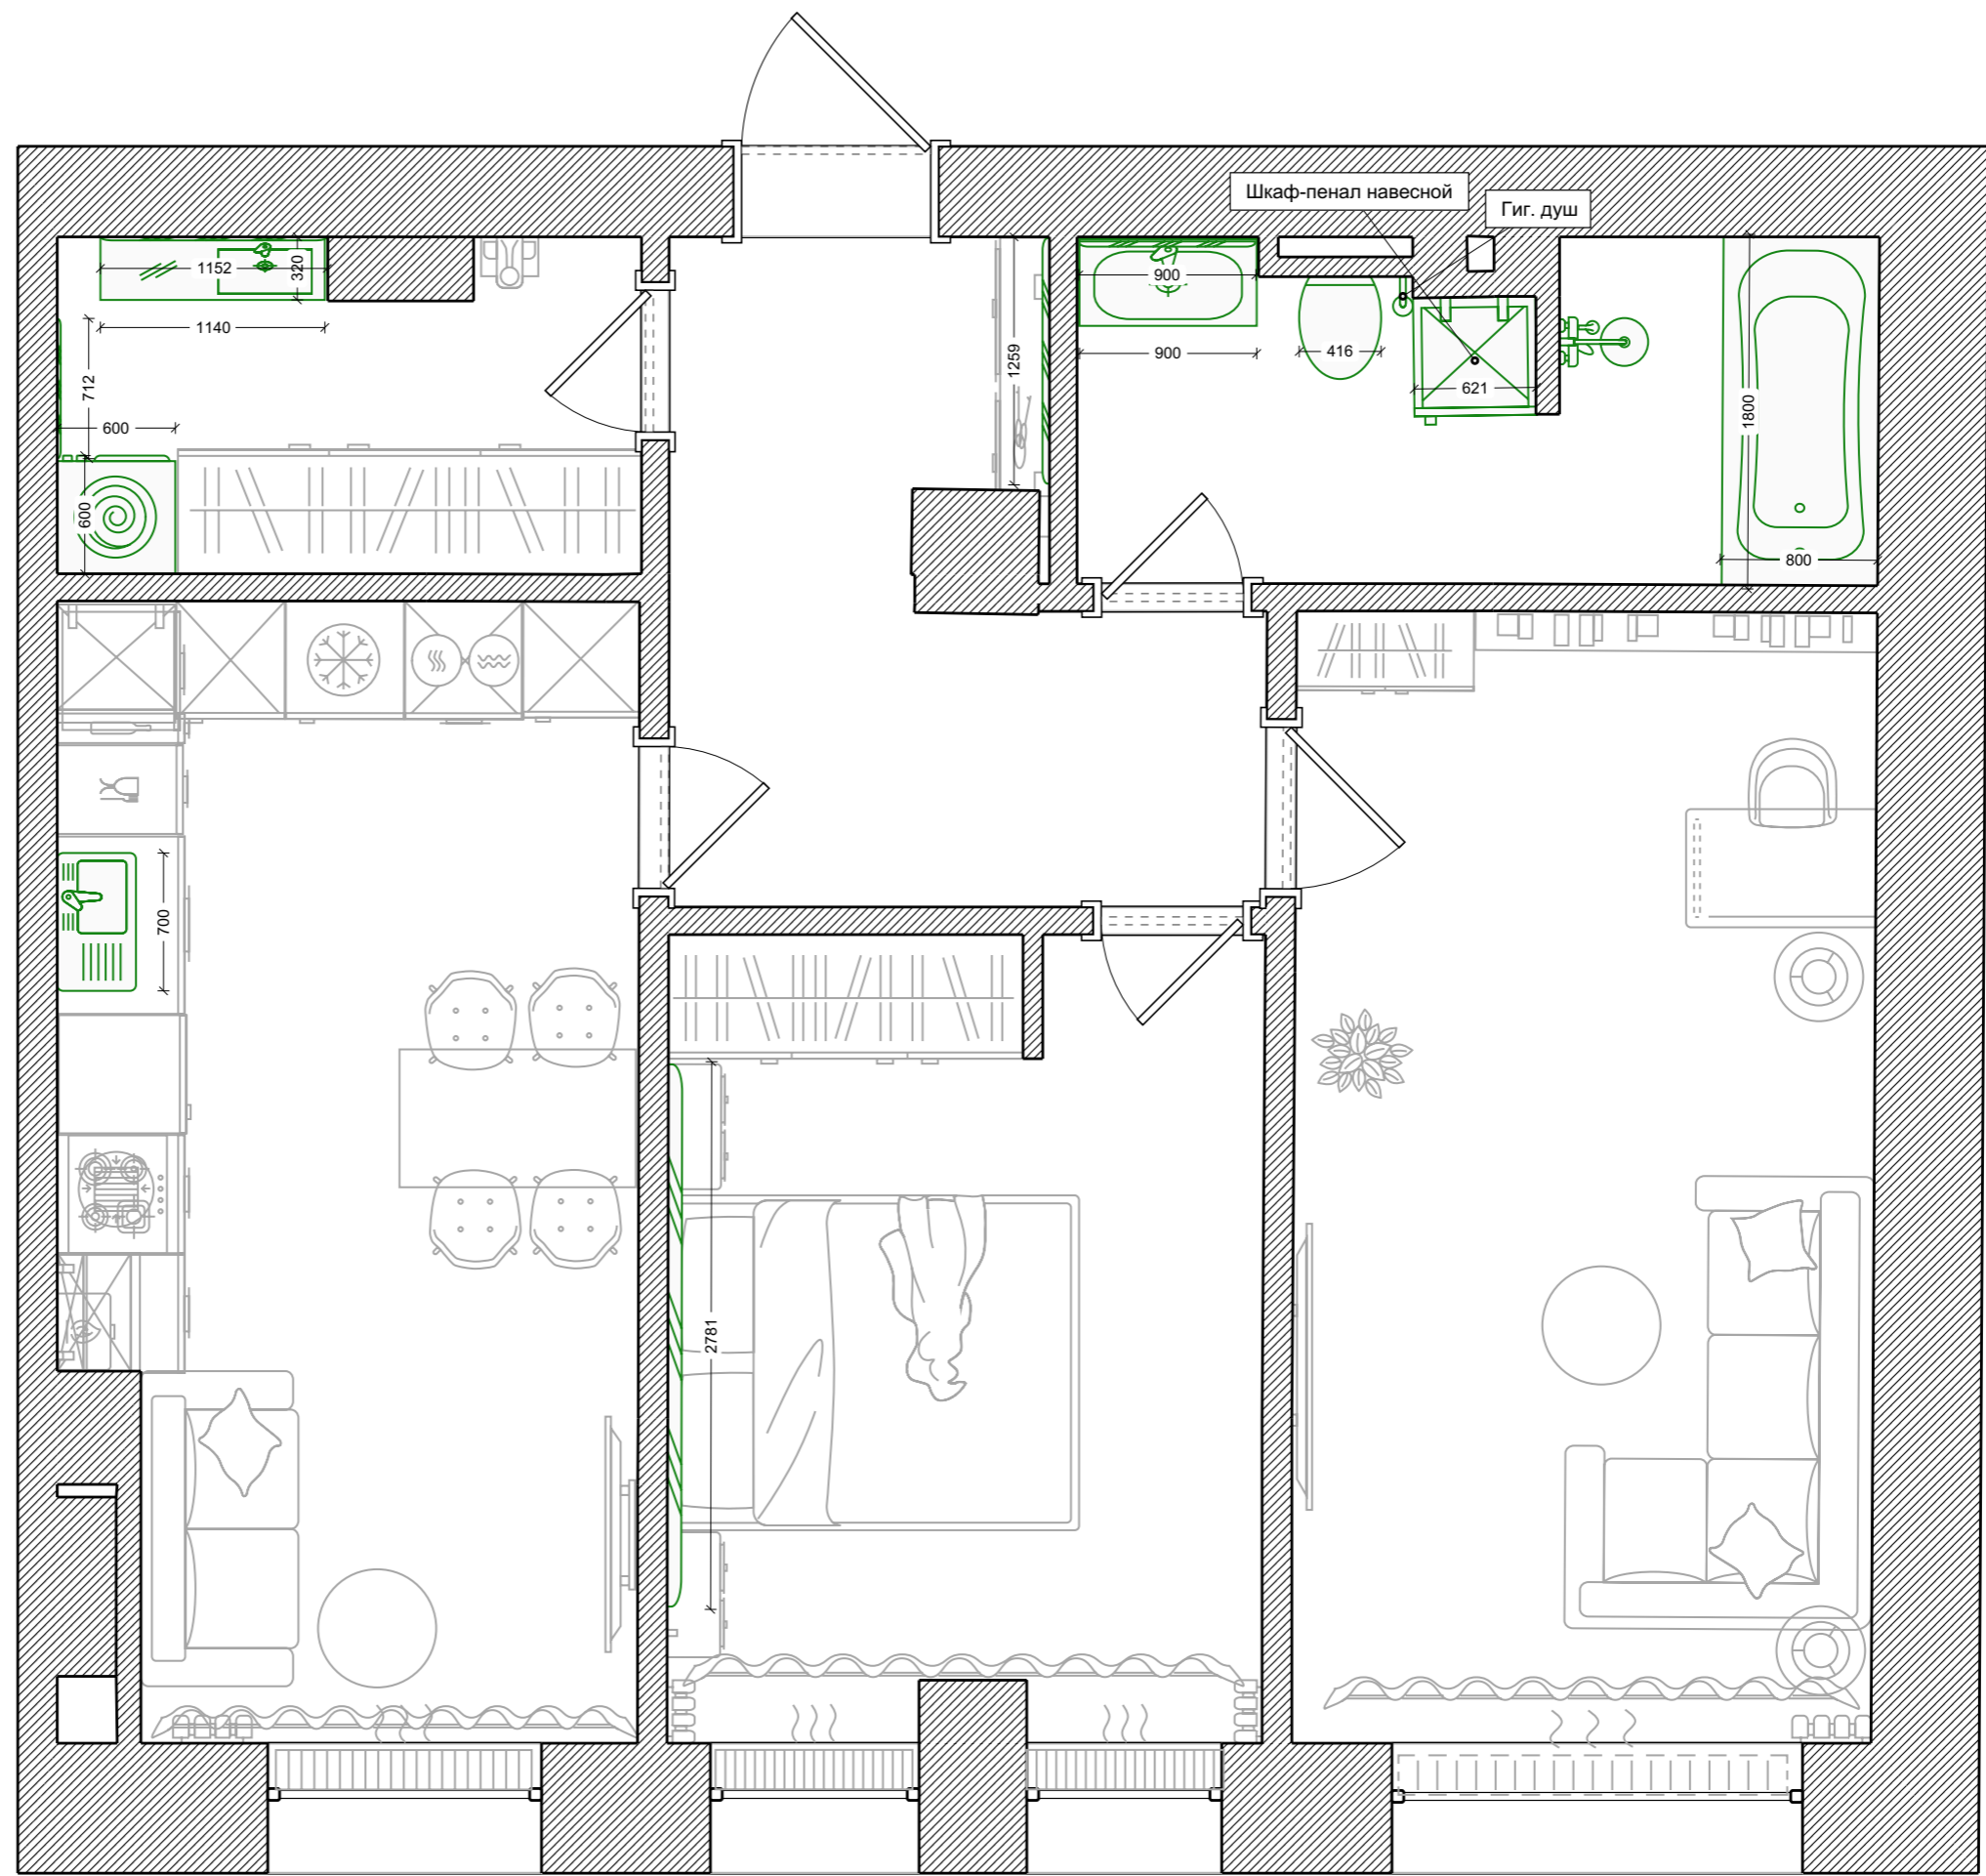

Водоснабжение




Условные обозначения:

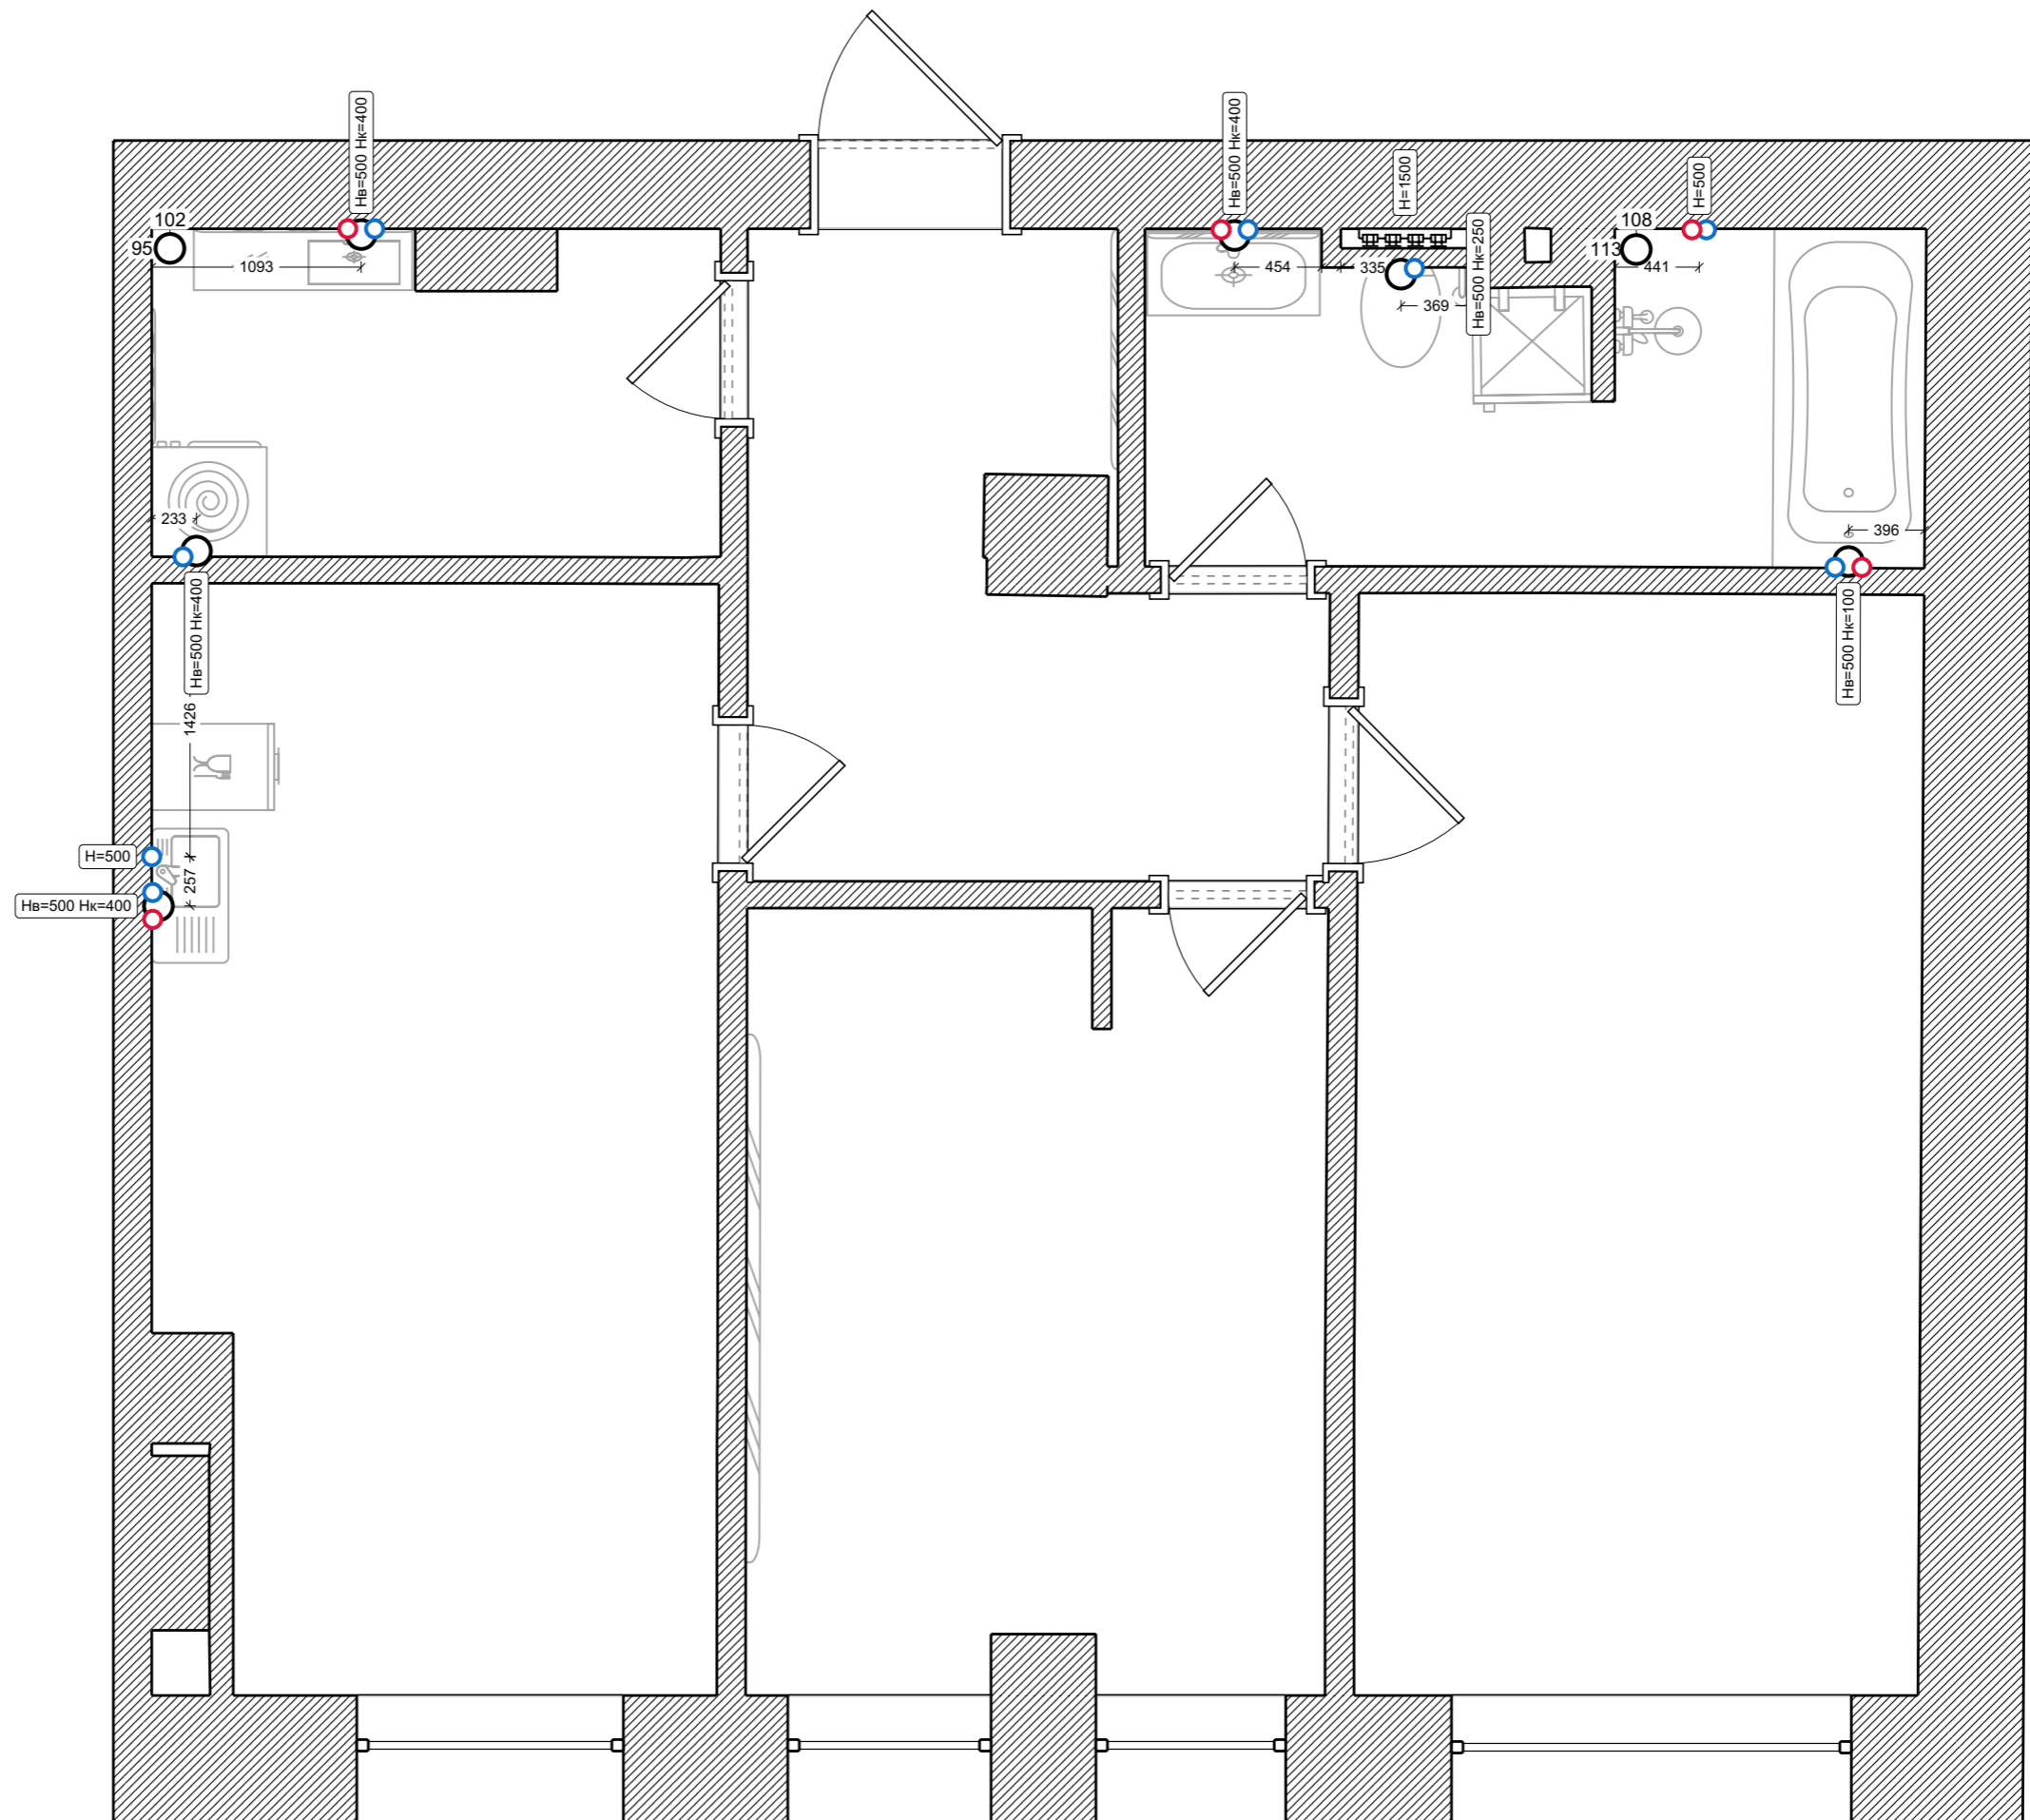- Вывод холодной воды
- Вывод горячей воды
- Вывод канализации
- ☒ Коллекторный узел



Кондиционеры

Условные обозначения:

-  Внешн. блок сплит-системы
-  Внутр. блок сплит-системы
-  Трубопровод для дренажа

