


План помещения с указанием исходной конфигурации помещения до переустройства и перепланировки.  
Масштаб 1:100

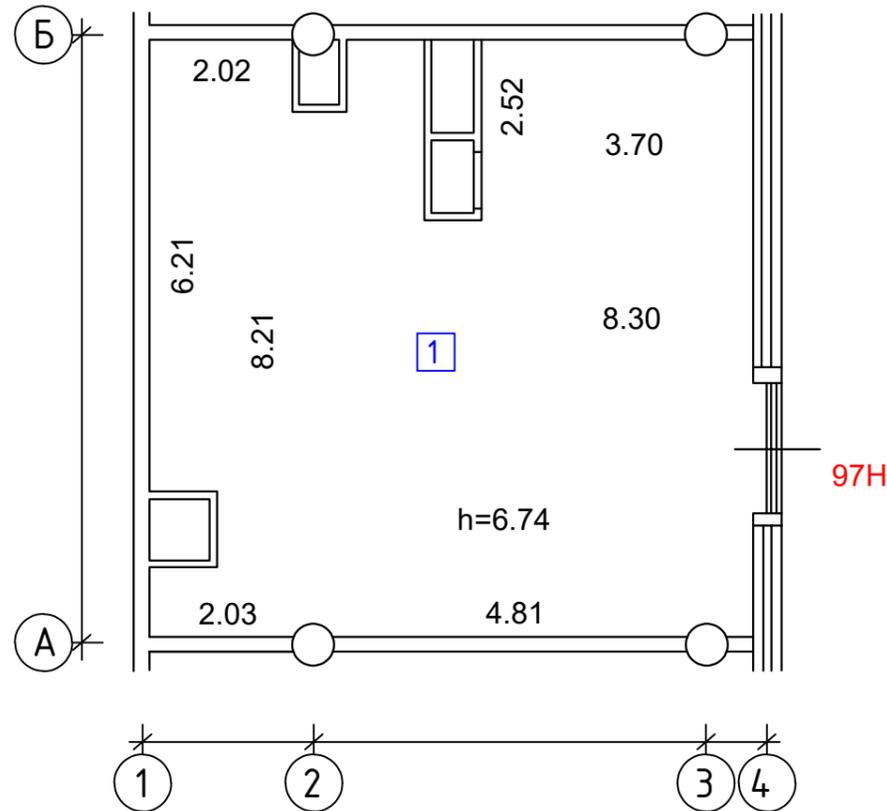

Экспликация помещений до переустройства и перепланировки

Экспликация к поэтажному плану						
Этаж	Номер комнат	Характеристики комнат и помещений	Общая площадь м2			высота
			всего	основ.	вспом.	
	1	нежилое	64.7	64.7		674
Итого по помещению:			64.7	64.7		

УСЛОВНЫЕ ОБОЗНАЧЕНИЯ


1 номера помещений до переустройства и перепланировки

Примечание: План помещения выполнен с учетом поэтажного плана БТИ и экспертного заключения ГБУ "Экспертный центр"

Инв. N подл.	Подп. и дата
Взам. инв. N	Инв. N Дубл.
Подп. и дата	Подп. и дата

						№1536		
						г. Москва, Павелецкая набережная, дом 8Б, помещ. 97Н		
Изм.	Кол. уч.	Лист	№ док.	Подп.	Дата			
						Проект переустройства и перепланировки нежилого помещения		
						Стадия	Лист	Листов
						П	11	27
						ООО "Планодел"		
						План помещения с указанием исходной конфигурации помещения до переустройства и перепланировки Масштаб 1:100		

Монтажно-демонтажный план помещений. Масштаб 1:25  
План помещения

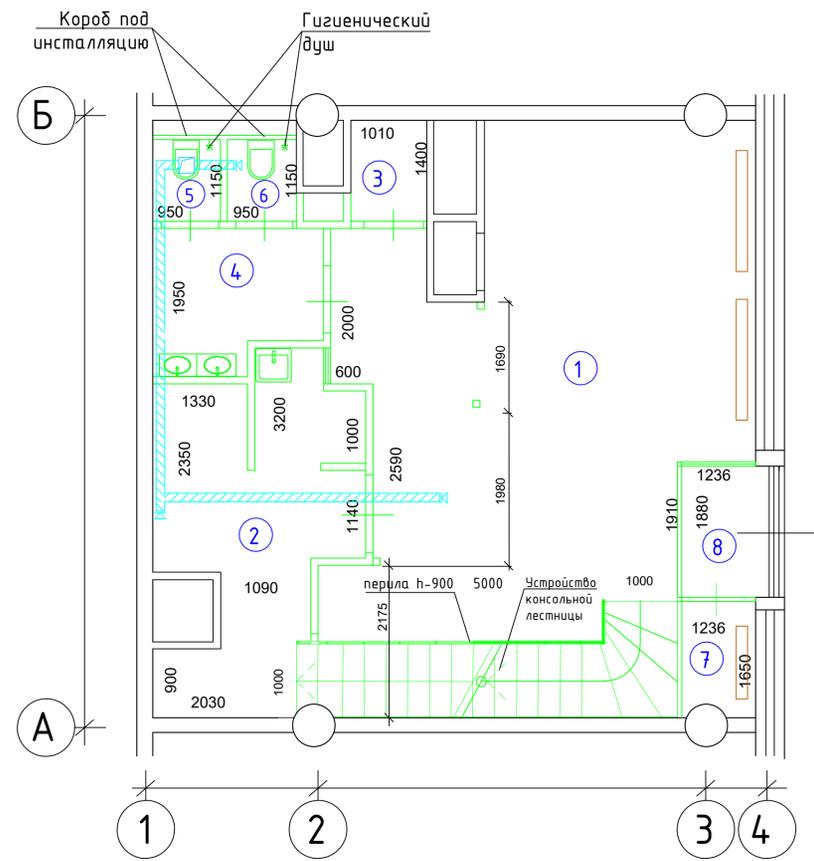


УСЛОВНЫЕ ОБОЗНАЧЕНИЯ

- существующие элементы и конструкции;
- демонтируемые элементы и конструкции;
- возводимые элементы и конструкции;
- условная граница;
- вентканал;
- прибор отопления;
- номера образуемых помещений.

Инв. N подл.	Подп. и дата
Взам. инв. N	Инв. N Дубл.
Подп. и дата	Подп. и дата

				№1536		
				г. Москва, Павелецкая набережная, дом 86, помещ. 97Н		
Имя	Фамилия	Инициалы	Подп.	Дата	Страница	Лист
Ген. Дир.	Лыко Г.А.			19.05.24	П	12
Разработчик	Работова Е.В.			19.05.24		27
Проект переустройства и перепланировки нежилого помещения					ООО "Планобел"	
Монтажно-демонтажный план помещений. Масштаб 1:25					План помещения	

Монтажно-демонтажный план помещений. Масштаб 1:25  
План антресоли

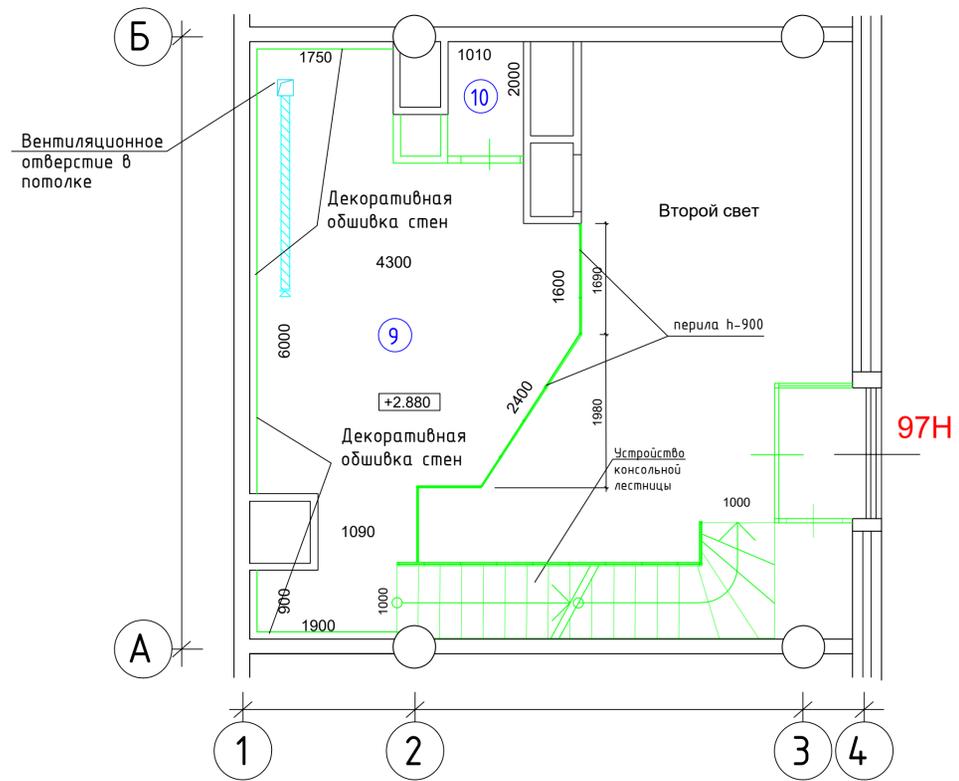


УСЛОВНЫЕ ОБОЗНАЧЕНИЯ

- существующие элементы и конструкции;
- демонтируемые элементы и конструкции;
- возводимые элементы и конструкции;
- вентканал;
- зона антресоли;
- номера образцов помещений.

Инв. N подл.	Подп. и дата
Взам. инв. N	Инв. N Дубл.
Подп. и дата	Подп. и дата

						№1536				
						г. Москва, Павелецкая набережная, дом 66, помещ. 97Н				
Имя	Фамилия	Имя	Фамилия	Имя	Фамилия	Дата	Проект переустройства и перепланировки нежилого помещения	Спецификация	Лист	Листов
Разработчик	Лысова Е.А.	19.05.2024	19.05.2024	19.05.2024	19.05.2024	19.05.2024	Монтажно-демонтажный план помещений. Масштаб 1:25 План антресоли	П	13	27
								ООО "Планодел"		

План помещений после переустройства и перепланировки.  
 Масштаб 1:100  
 План помещения

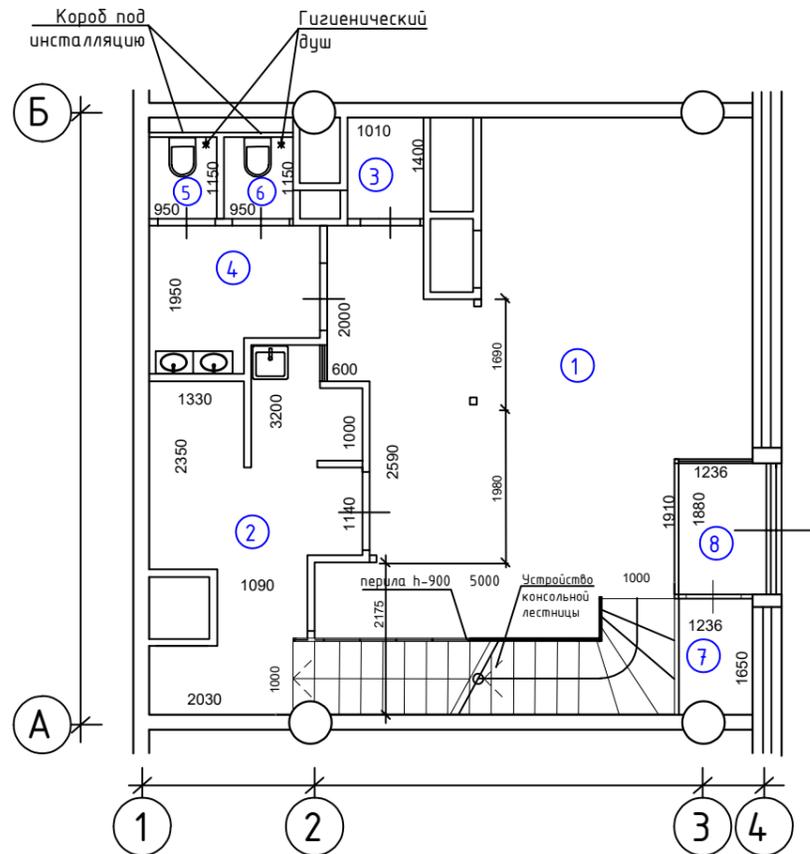

Экспликация помещений после переустройства и перепланировки.

Экспликация к поэтажному плану						
Этаж	Номер помещ.	Характеристики комнат и помещений	Общая площадь м2			высота
			всего	основ	вспом	
1	1	торговый зал		32.3		2.88
	2	производственное помещение		11.6		
	3	кладовая			1.4	
	4	умывальная			4.3	
	5	уборная			1.1	
	6	уборная			1.1	
	7	гардеробная			1.7	
	8	тамбур			2.4	
	Итого по помещению :		55.9	43.9	12.0	

УСЛОВНЫЕ ОБОЗНАЧЕНИЯ


- ① номера помещений после переустройства

\* Примечание : Площади и высоты помещений уточняются после выхода БТИ

Инв. N подл.	Подп. и дата
Взам. инв. N	Инв. N Дубл.
Подп. и дата	Подп. и дата

						№1536		
						г. Москва, Павелецкая набережная, дом 8Б, помещ. 97Н		
Изм.	Кол. уч.	Лист	№ док.	Подп.	Дата			
						Проект переустройства и перепланировки нежилого помещения		
						Стадия	Лист	Листов
						П	14	27
						ООО "Планодел"		

План помещений после переустройства и перепланировки.  
 Масштаб 1:100  
 План антресоли

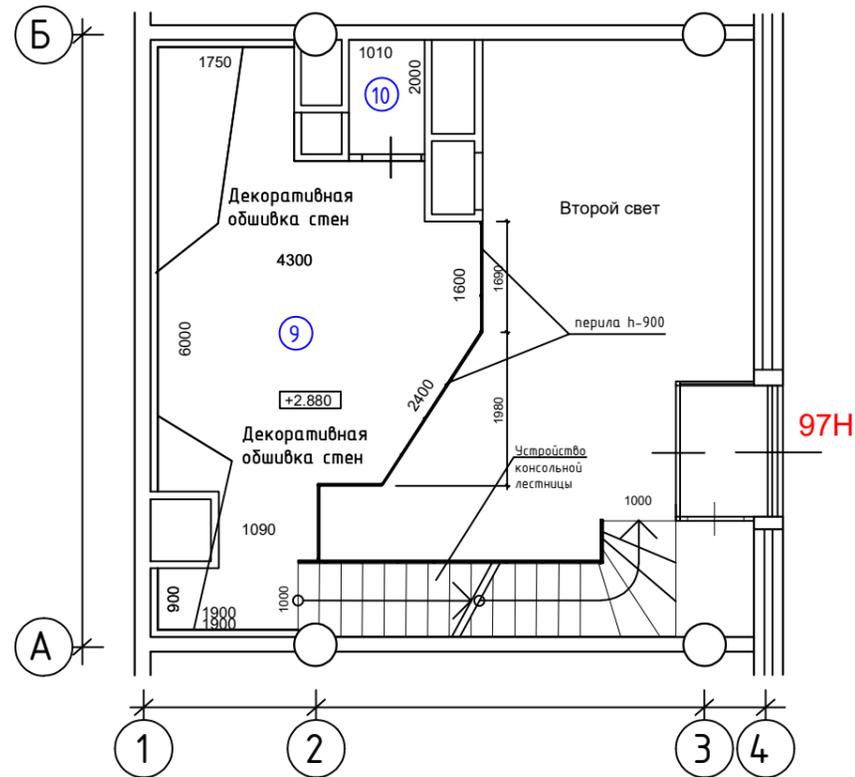

Экспликация помещений после переустройства и перепланировки.

Экспликация к поэтажному плану						
Этаж	Номер комнат	Характеристики комнат и помещений	Общая площадь м2			высота
			всего	основ.	вспом.	
1	9	торговый зал		20.2		3.86
	10	кладовая			2.0	
		Итого по помещению:	22.2	20.2	2.0	

УСЛОВНЫЕ ОБОЗНАЧЕНИЯ

- ① номера помещений после переустройства

\* Примечание : Площади и высоты помещений уточняются после выхода БТИ

Интв. N подл.	Подп. и дата
Взам. инв. N	Инв. N Дубл.
Подп. и дата	Подп. и дата

						№1536		
						г. Москва, Павелецкая набережная, дом 8Б, помещ. 97Н		
Изм.	Кол. уч.	Лист	№ док.	Подп.	Дата			
						Проект переустройства и перепланировки нежилого помещения		
						Стадия	Лист	Листов
						П	15	27
						ООО "Планодел"		