

# Фасад в осях А-Д



А

Д

|               |              |
|---------------|--------------|
| Инв. № подл   | Подп. и дата |
| Взаим. инв. № | Инв. № дубл. |
| Подп. и дата  | Подп. и дата |

# Фасад в осях 1-5



|               |              |
|---------------|--------------|
| Инв. № подл.  | Подп. и дата |
| Взаим. инв. № | Инв. № дубл. |
| Подп. и дата  | Подп. и дата |

# Фасад в осях Д-А



Д

А

|               |              |
|---------------|--------------|
| Инв. № подл.  | Подп. и дата |
| Взаим. инв. № | Инв. № дубл. |
| Подп. и дата  | Подп. и дата |

# Фасад в осях 5-1




5

1

|               |              |
|---------------|--------------|
| Инв. № подл.  | Подп. и дата |
| Взаим. инв. № | Инв. № дубл. |
| Подп. и дата  | Подп. и дата |

План первого этажа на отм. 0,000.

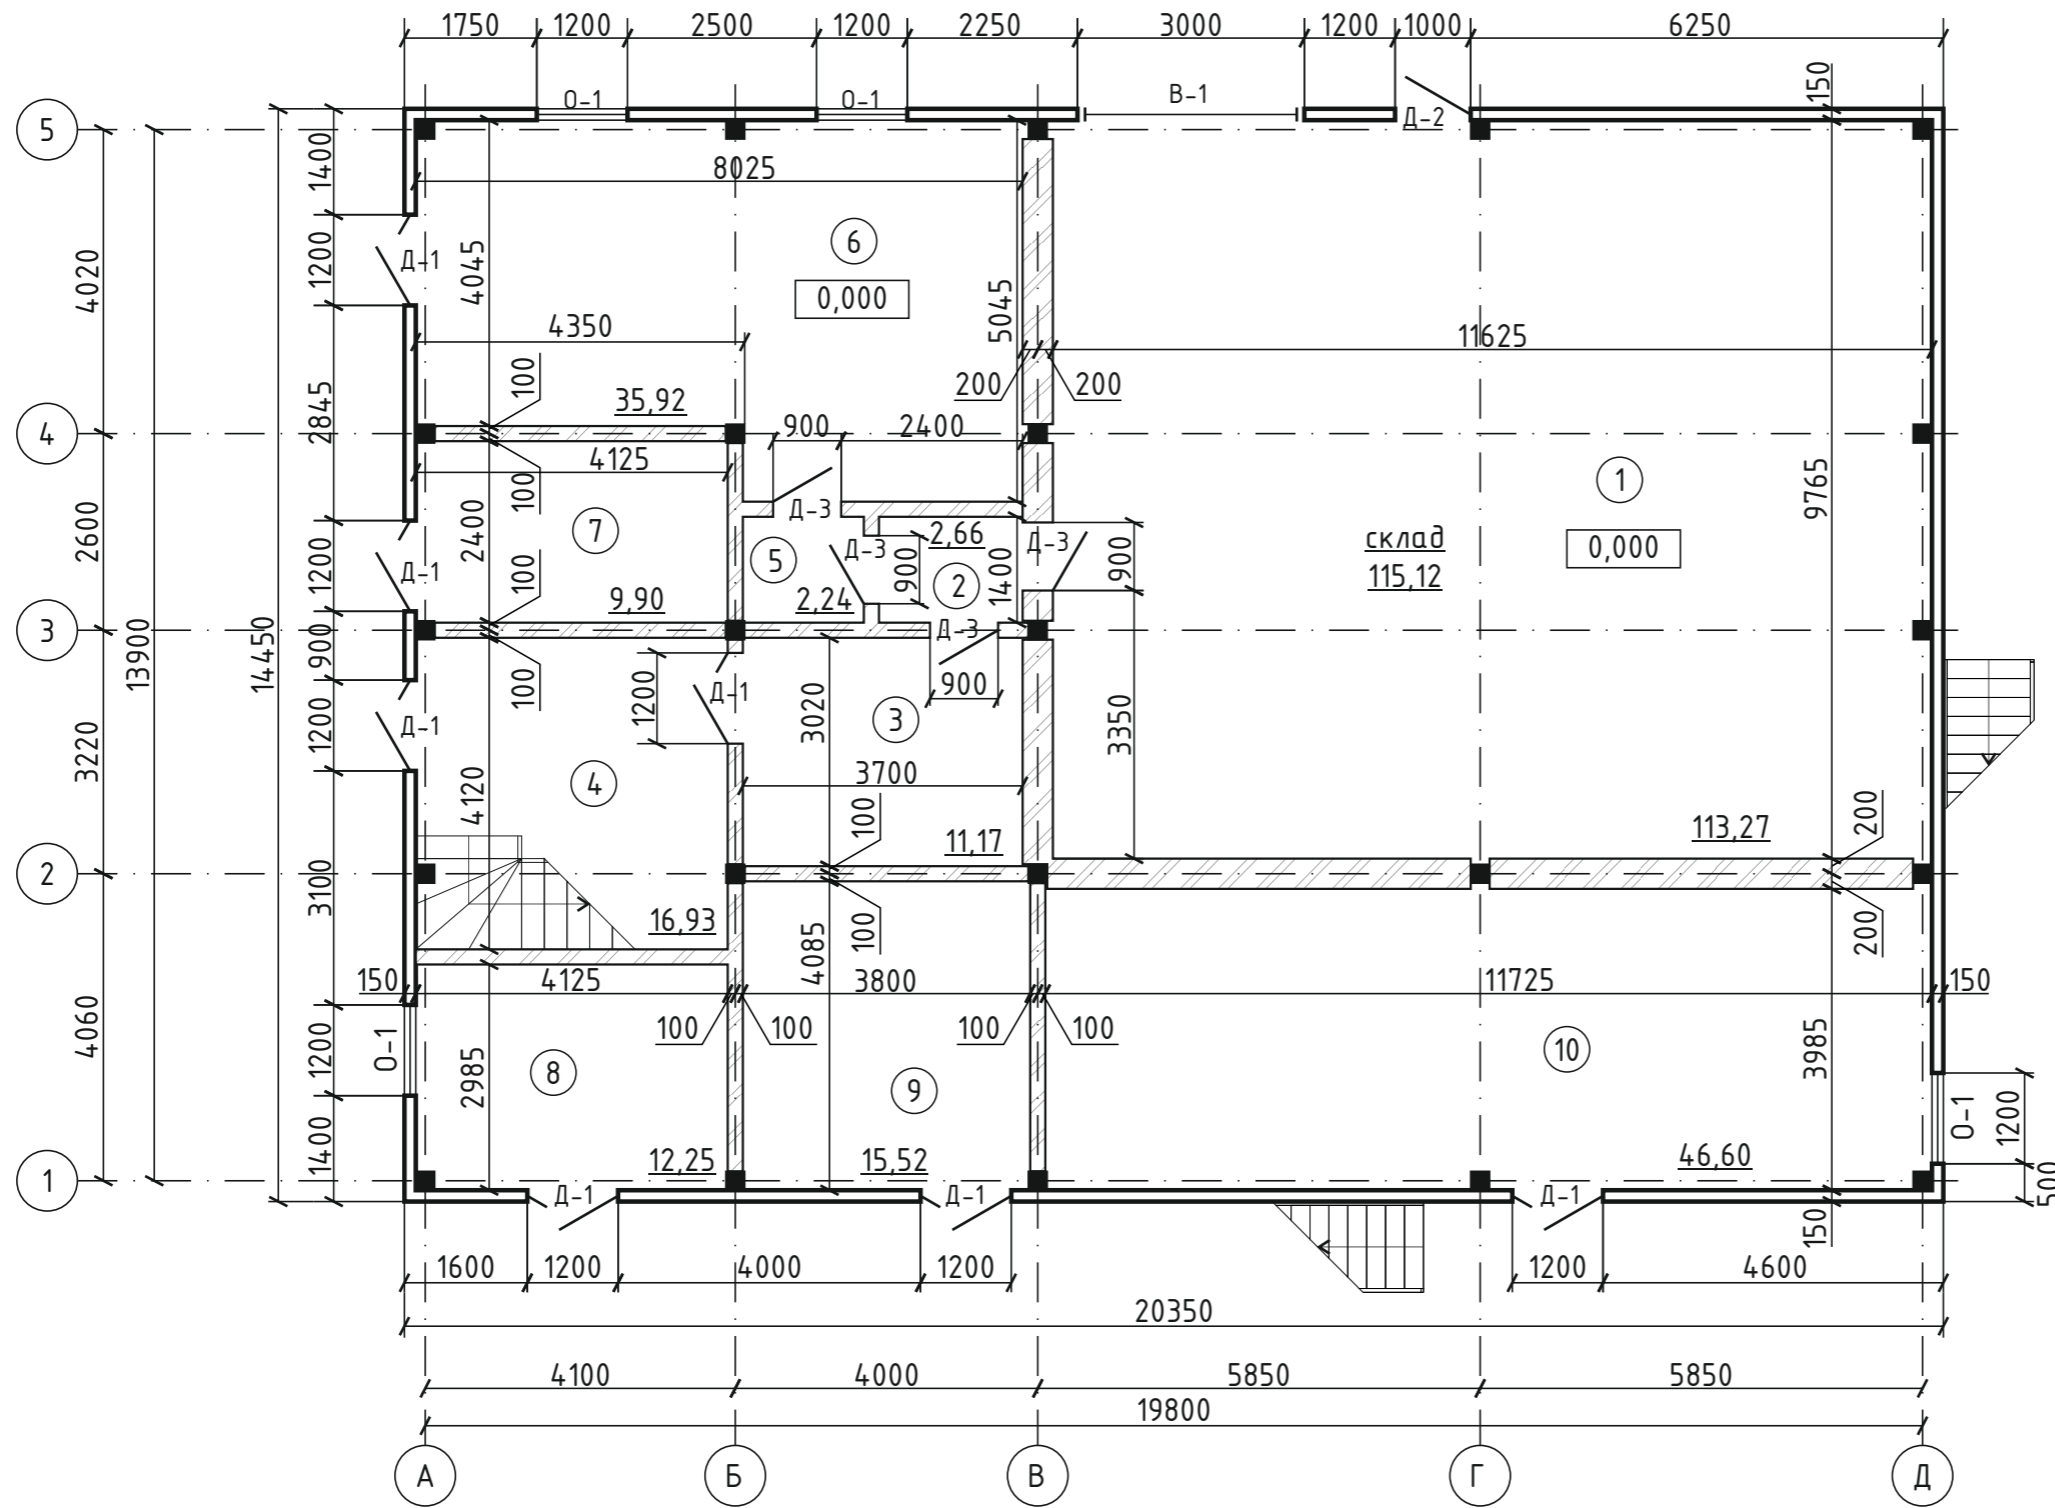

Экспликация помещений.


| № пом. | Наименование      | Площадь, кв.м. |
|--------|-------------------|----------------|
| 1.     | Склад             | 113,27         |
| 2.     | Коридор           | 2,66           |
| 3.     | Операторная       | 11,17          |
| 4.     | Лестничная клетка | 16,93          |
| 5.     | Коридор           | 2,24           |
| 6.     | Склад             | 35,92          |
| 7.     | Вентиляционная    | 9,90           |
| 8.     | Помещение         | 12,25          |
| 9.     | Электрощитовая    | 15,52          |
| 10.    | Помещение         | 46,60          |
| Итого: |                   | 266,46         |

Спецификация элементов окон и дверей.

| № пом. | Обозначение       | Наименование | Кол |
|--------|-------------------|--------------|-----|
| Д-1    | ГОСТ 23747-2015   | ДО 2,1 - 1,2 | 7   |
| Д-2    | ГОСТ 23747-2015   | ДО 2,1 - 1,0 | 1   |
| Д-3    | ГОСТ 6629-88      | ДГ 2,1 - 0,9 | 4   |
| ВР-1   | ГОСТ Р 59281-2020 | ВО 3,0 - 3,0 | 1   |
| О-1    | ГОСТ 30674-2023   | О 2,6 - 1,2  | 6   |

|               |              |
|---------------|--------------|
| Инв. № подл.  | Подп. и дата |
| Взаим. инв. № | Инв. № дубл. |
| Подп. и дата  | Подп. и дата |
| Инв. № подл.  |              |

План второго этажа на отм. +3,500.

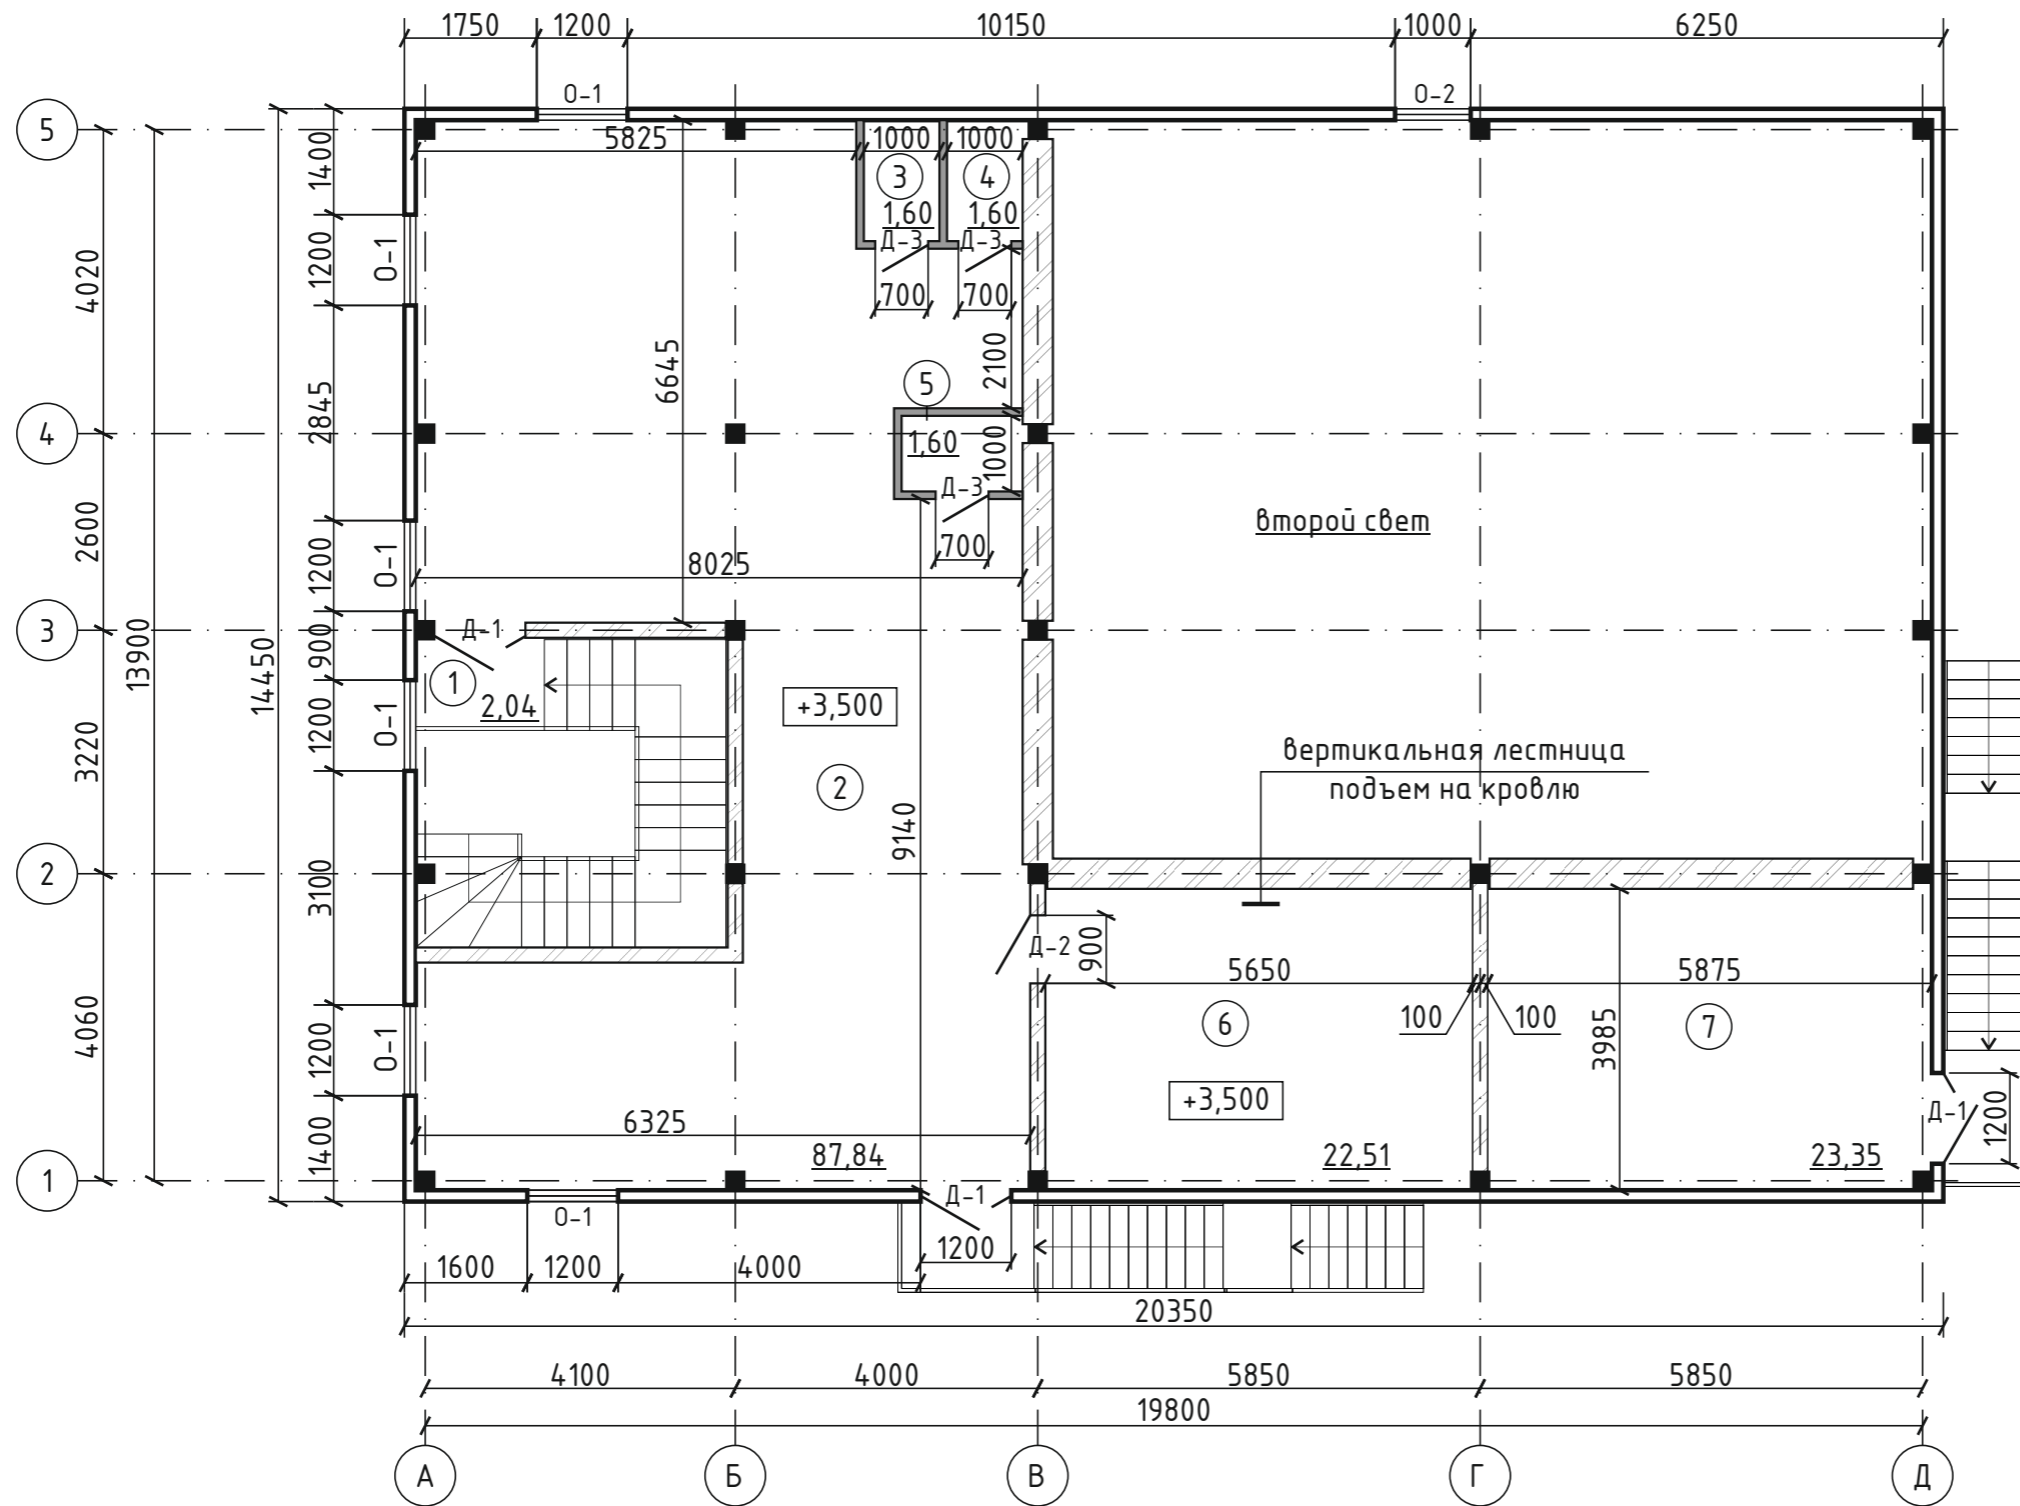

Экспликация помещений.

| № пом.                | Наименование          | Площадь, кв.м. |
|-----------------------|-----------------------|----------------|
| 1.                    | Лестничная клетка     | 2,04           |
| 2.                    | Помещение             | 87,84          |
| 3.                    | Санузел               | 1,60           |
| 4.                    | Душевая               | 1,60           |
| 5.                    | Санузел               | 1,60           |
| 6.                    | Помещение             | 22,51          |
| 7.                    | Вентиляционная склада | 23,35          |
| Итого:                |                       | 140,54         |
| Итого по всем этажам: |                       | 407,00         |

Спецификация элементов окон и дверей.


| № пом. | Обозначение     | Наименование | Кол |
|--------|-----------------|--------------|-----|
| Д-1    | ГОСТ 23747-2015 | ДО 2,1 - 1,2 | 3   |
| Д-2    | ГОСТ 6629-88    | ДГ 2,1 - 0,9 | 1   |
| Д-3    | ГОСТ 6629-88    | ДГ 2,1 - 0,7 | 3   |
| О-1    | ГОСТ 30674-2023 | О 2,6 - 1,2  | 6   |
| О-2    | ГОСТ 30674-2023 | О 2,6 - 1,0  | 1   |

|              |               |              |              |
|--------------|---------------|--------------|--------------|
| Инв. № подл. | Взаим. инв. № | Инв. № дубл. | Подп. и дата |
|              |               |              |              |
|              |               |              |              |
|              |               |              |              |

План второго этажа (третий свет).


Спецификация  
элементов окон.

| № пом. | Обозначение     | Наименование | Кол |
|--------|-----------------|--------------|-----|
| 0-1    | ГОСТ 30674-2023 | 0 2,6 - 1,2  | 2   |
| 0-2    | ГОСТ 30674-2023 | 0 2,6 - 1,0  | 1   |

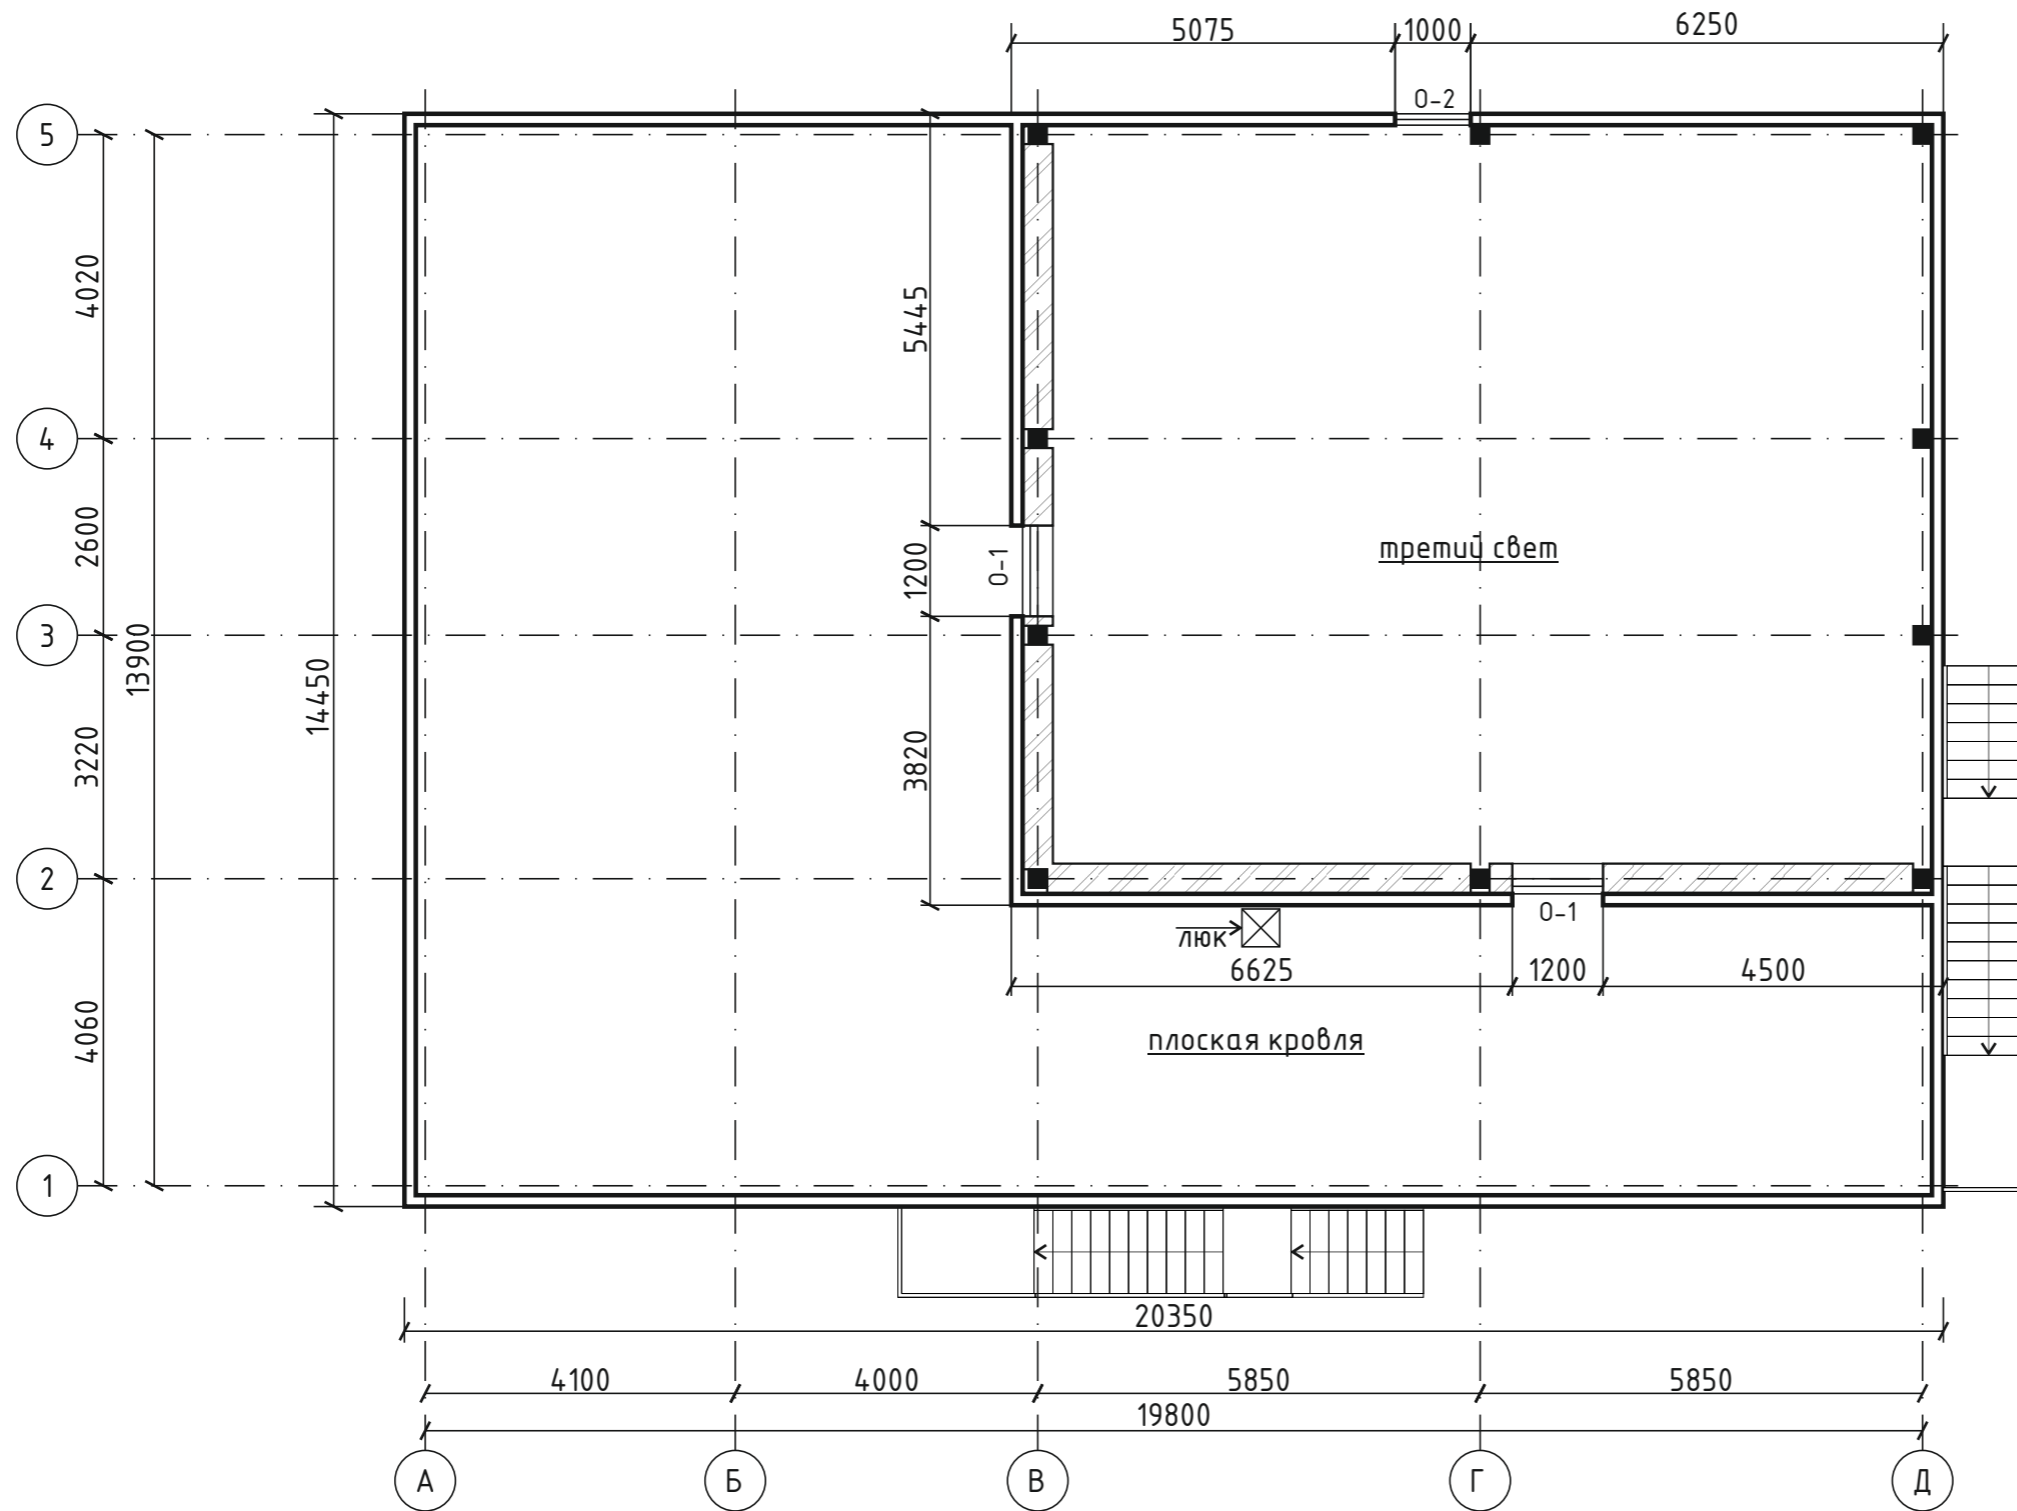

|               |              |
|---------------|--------------|
| Инв. № подл.  | Подп. и дата |
| Взаим. инв. № | Инв. № дубл. |
| Подп. и дата  | Подп. и дата |

План кровли.

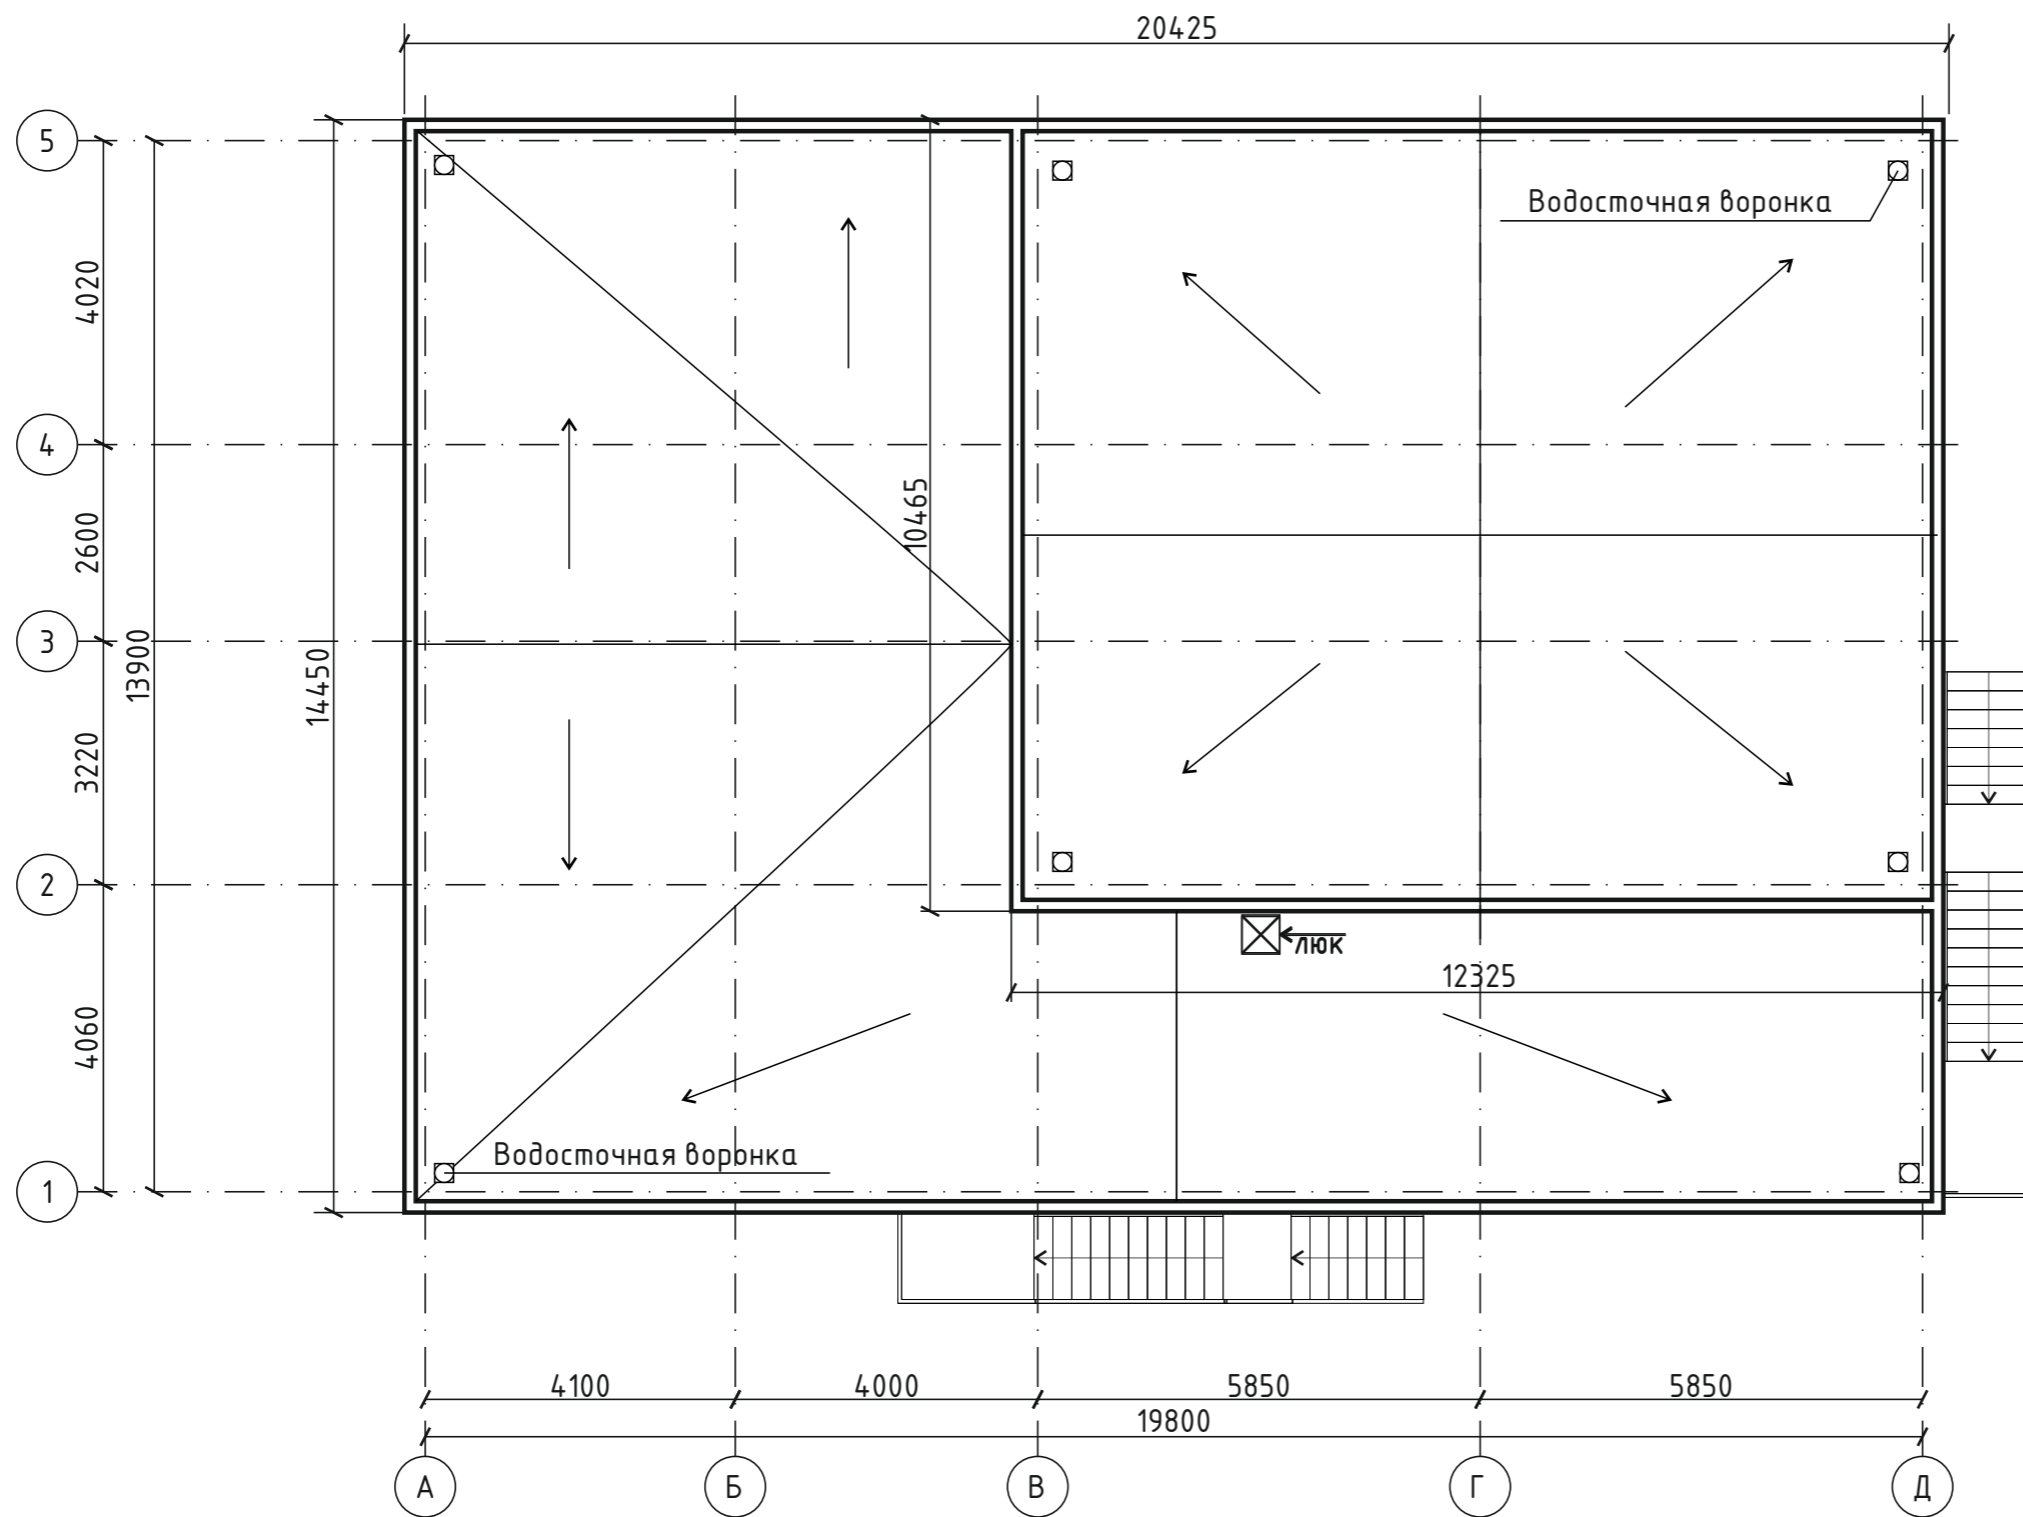

|               |              |
|---------------|--------------|
| Инв. № подл.  | Подп. и дата |
| Взаим. инв. № | Инв. № дубл. |
| Подп. и дата  | Подп. и дата |