


Монтажный план и планировка

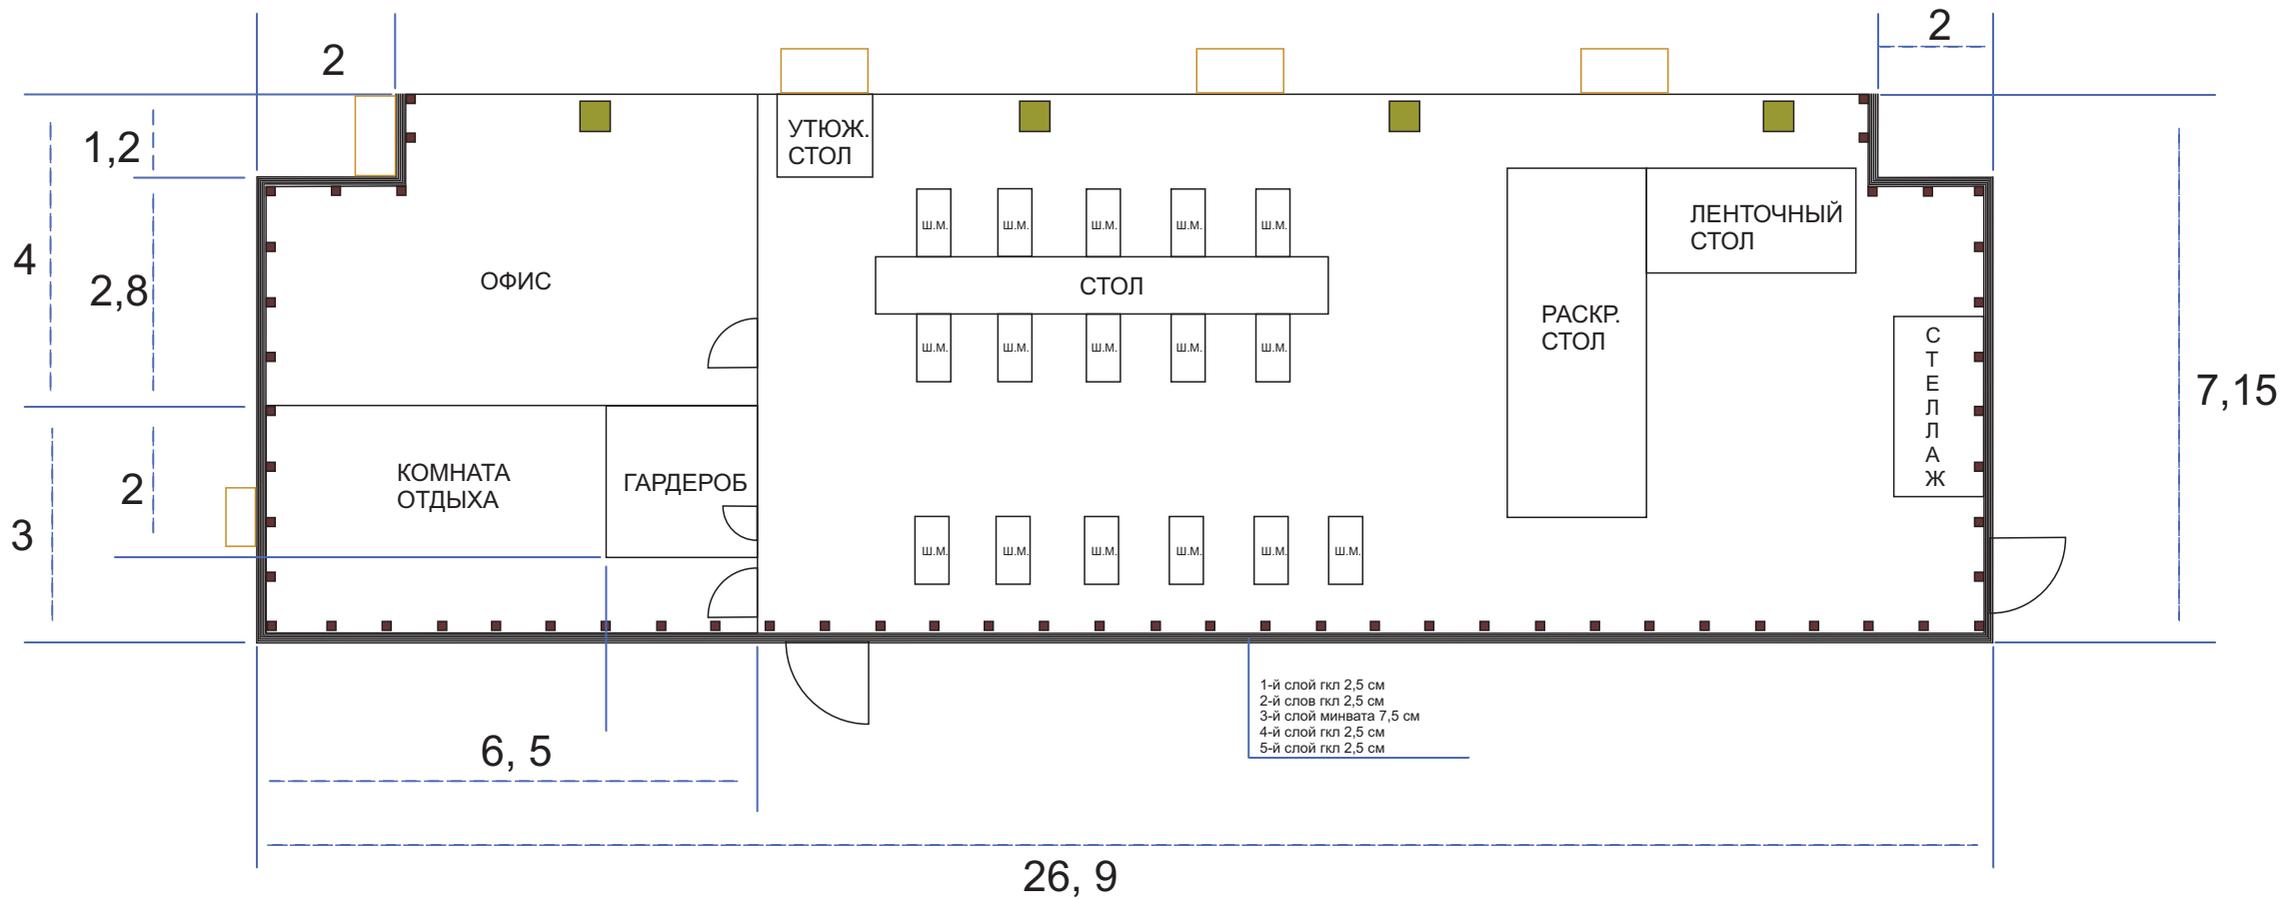


Высота потолков:
 Общая - 4,45 Офис - 3,5
 Комната отдыха - 3

- колонна
- металлический профиль 50x75x3000м
- окно

Общее количество сотрудников 14
 В цеху одновременно находятся 14 человек
 В комнате отдыха одновременно находятся 6 человек
 На складе одновременно находятся 3 человека

Хранение:
 Ткань хб - 200 кг
 Ткань полиэстеровая - 300 кг

План зонирования помещений

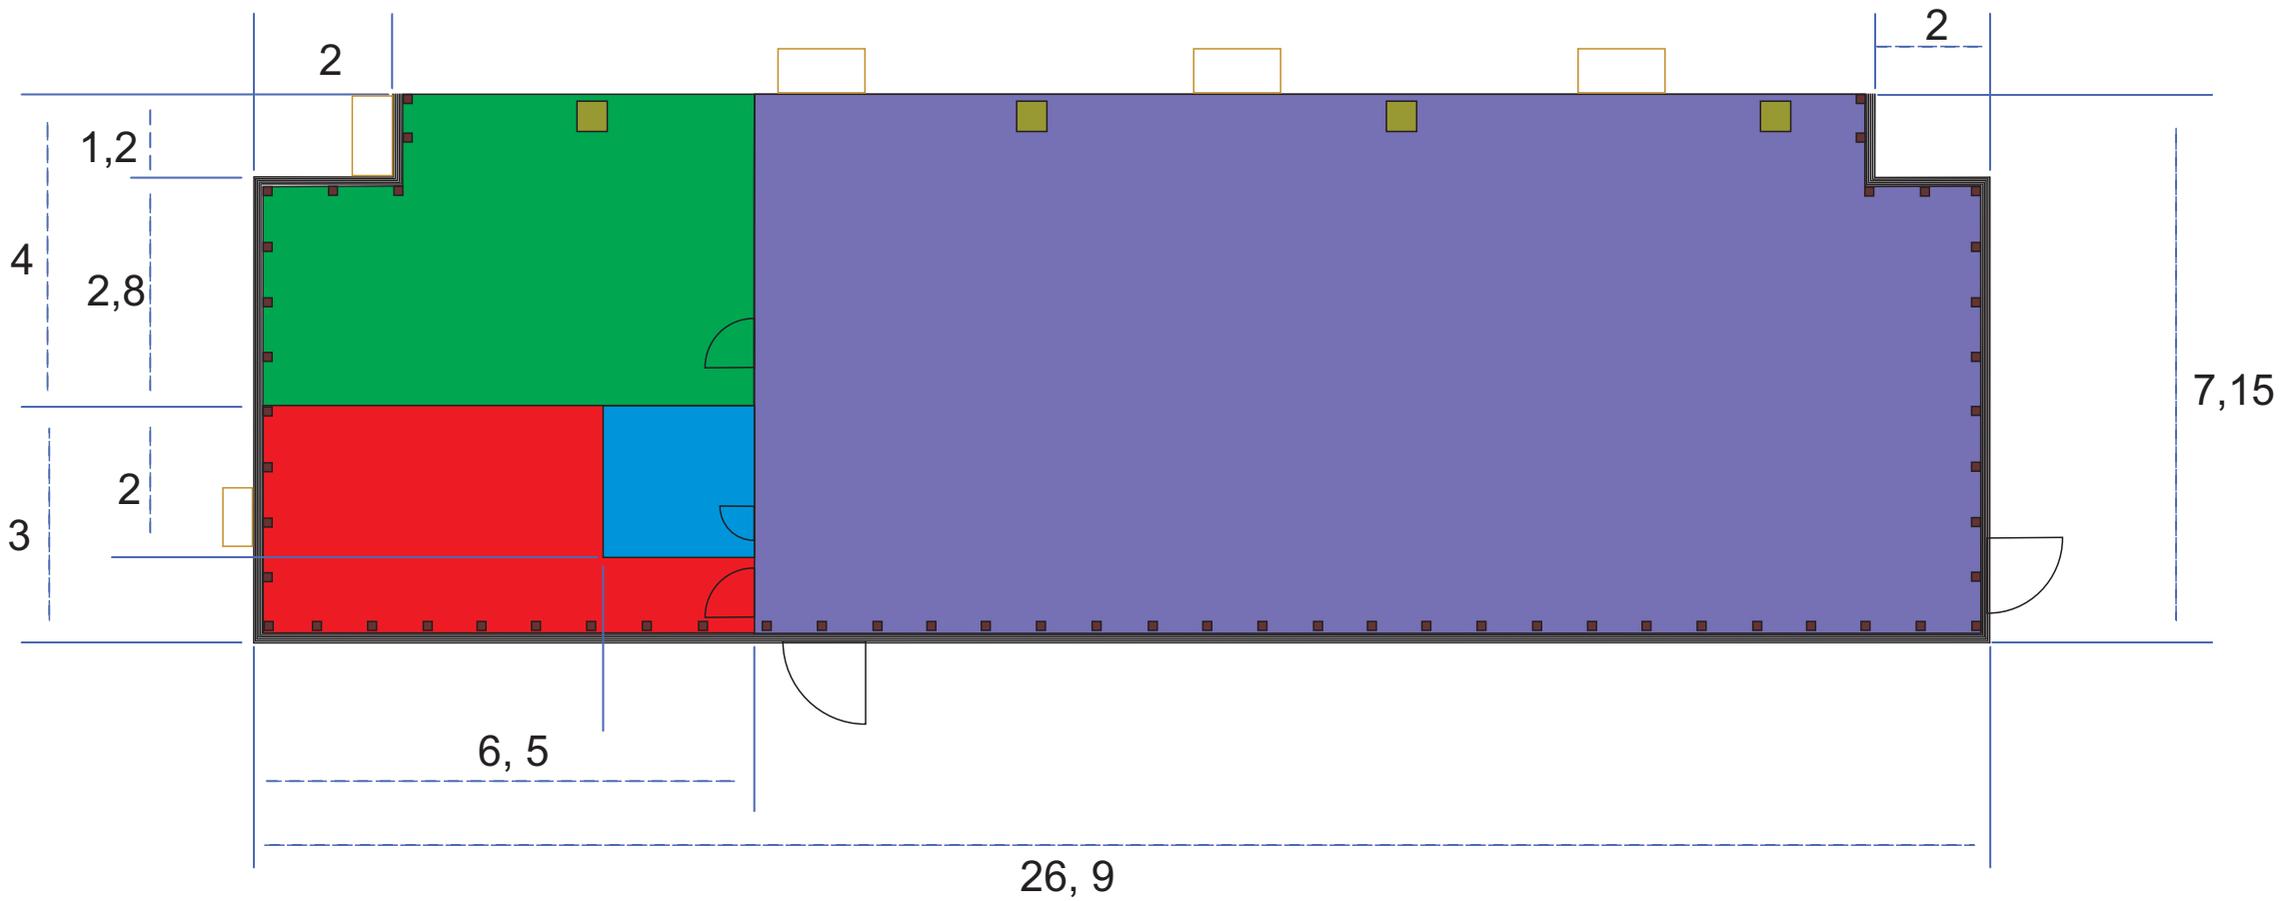


 - Офис 23,6м²

 - Гардероб 4м²

 - Комната отдыха 15,5м²

 - Цех 145,86м²

Напольные покрытия

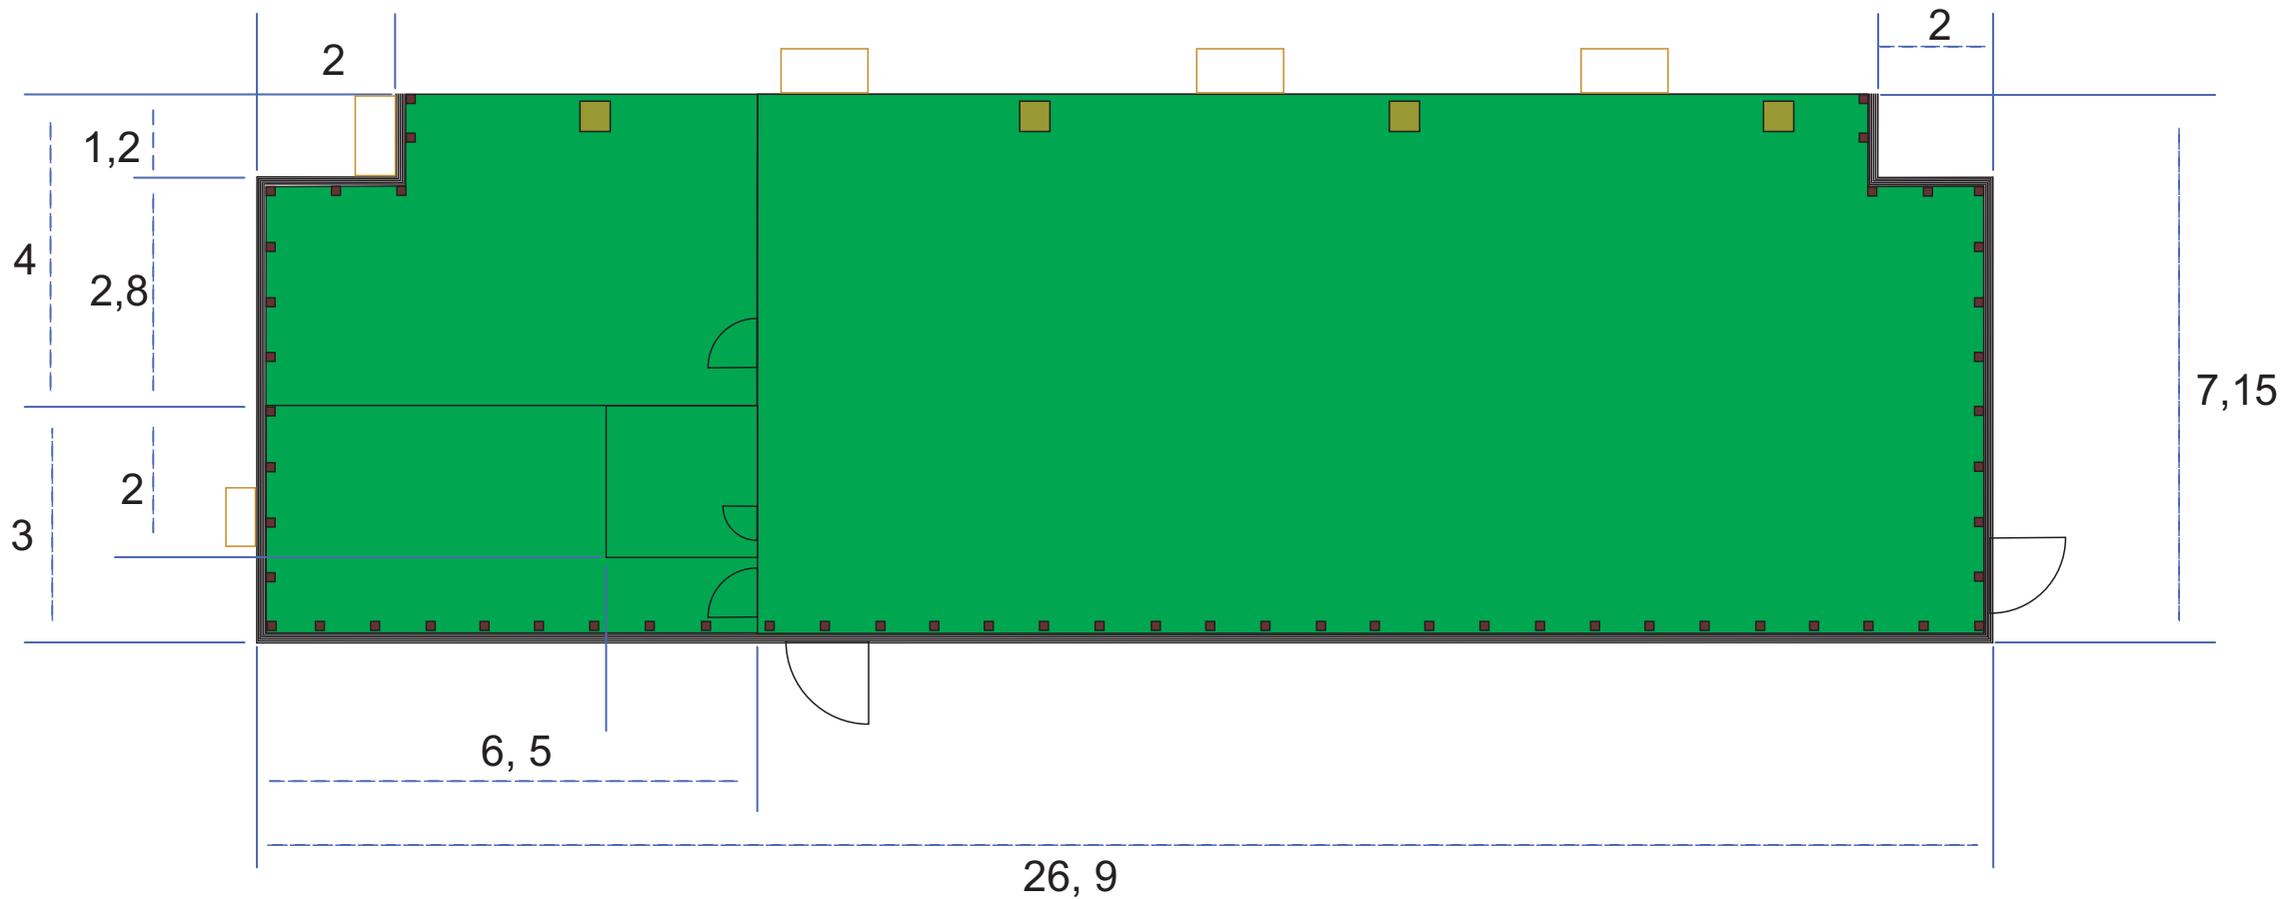

 - Линолеум

Класс износостойкости 21
Тип линолеума
Бытовой
Материал основы
Пена
Толщина защитного слоя (мм)
0.2
Общий вес (г/м²) 1350
Страна производства
Россия
Гарантия (лет)
1
Класс пожарной безопасности (российский стандарт)
КМ5

ПОМЕЩЕНИЯ ПОД АРЕНДУ

2 ЭТАЖ

