

Схема расположение несущих элементов покрытия
(Вид в плоскости покрытия)

1

Геометрическая схема армопояса




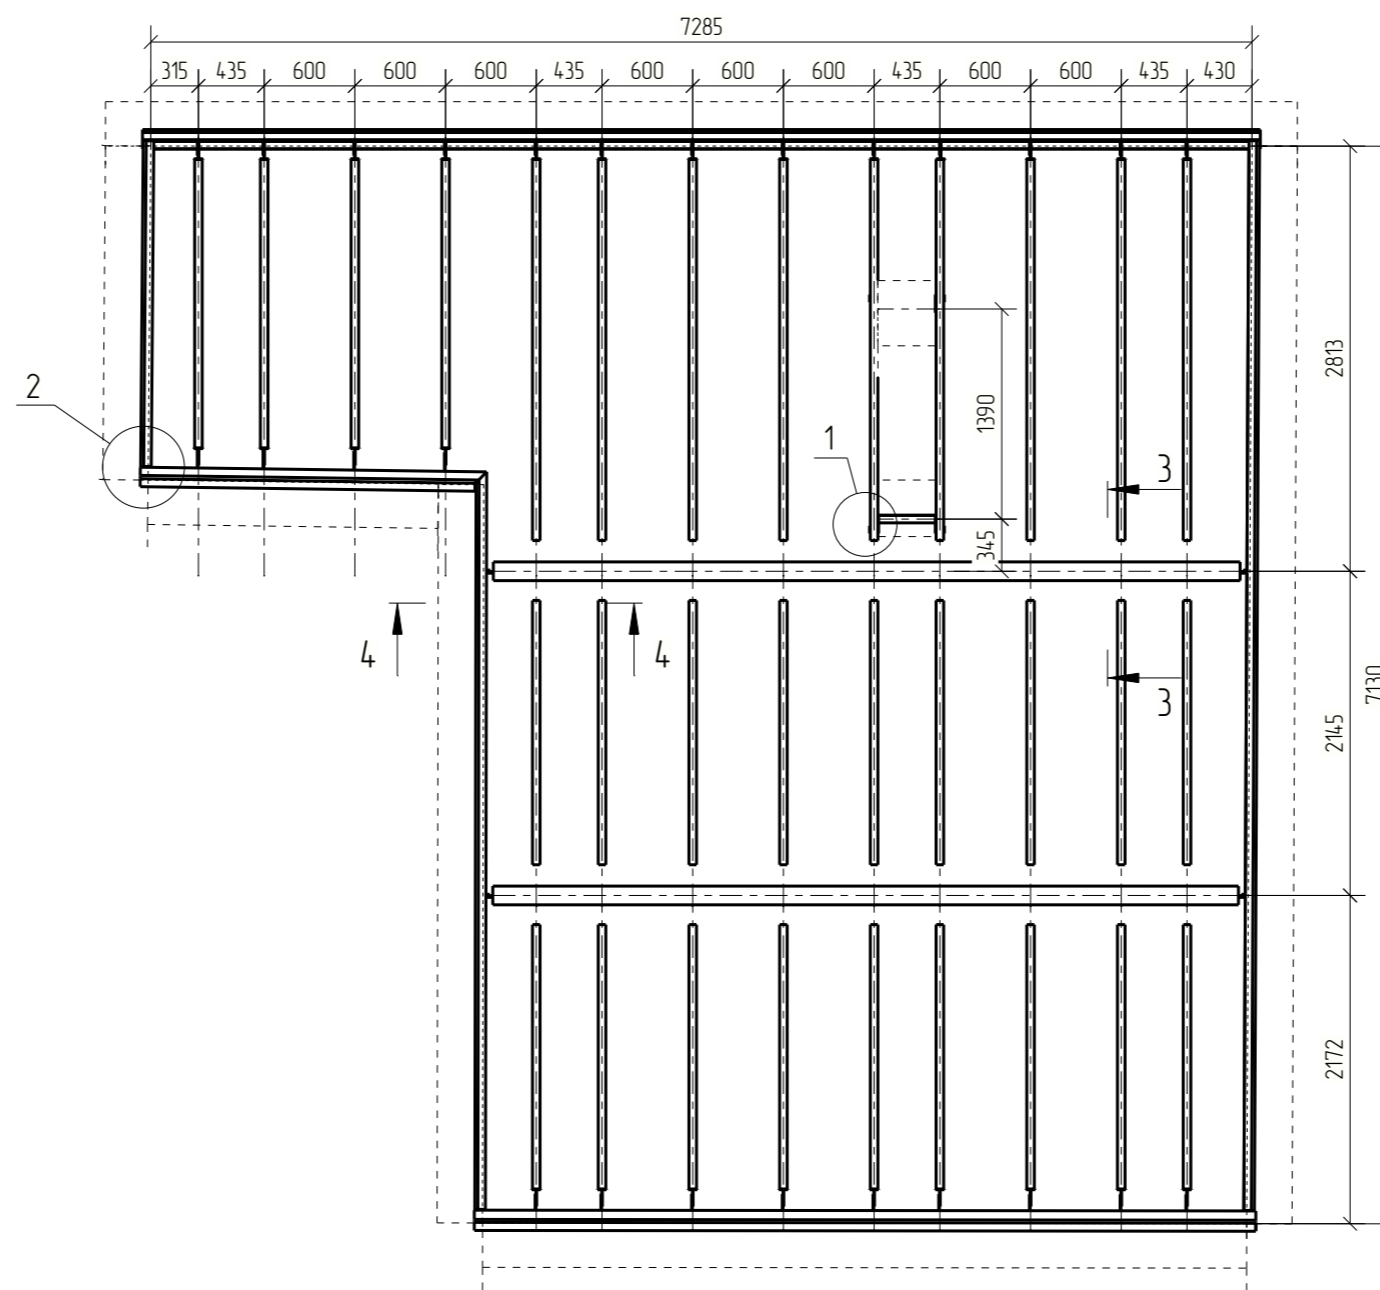


Схема расположение обвязки

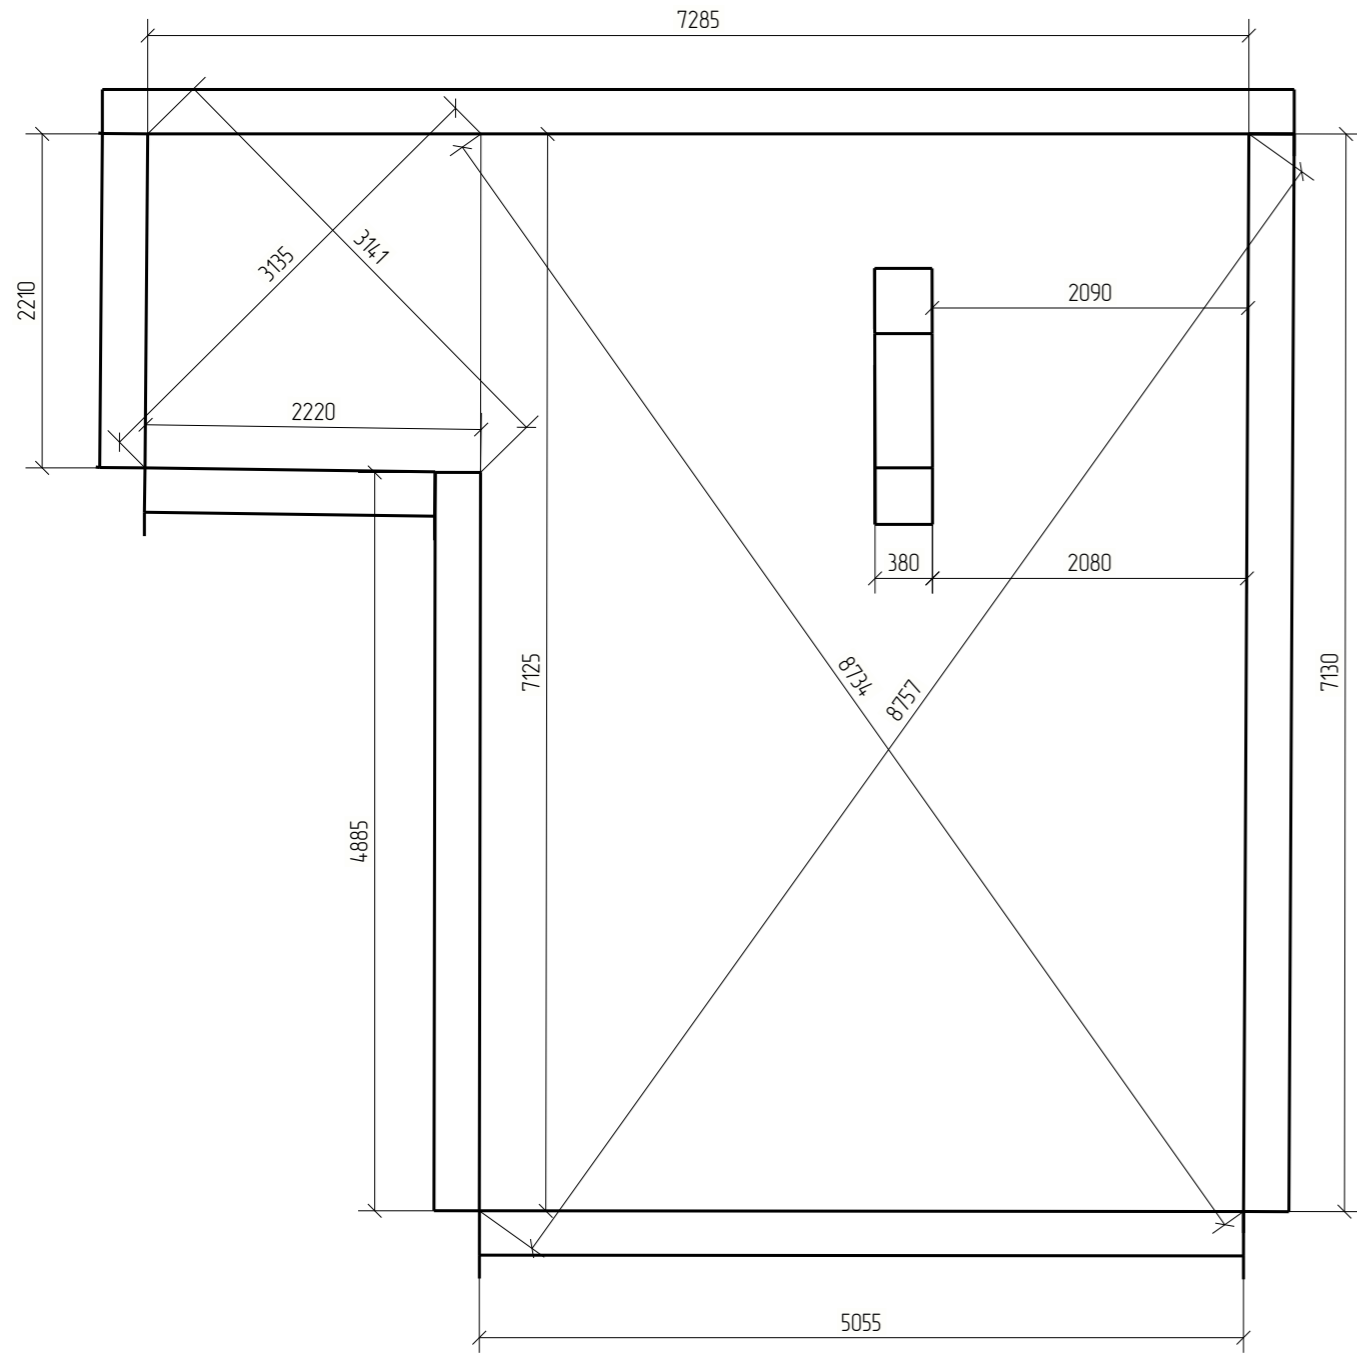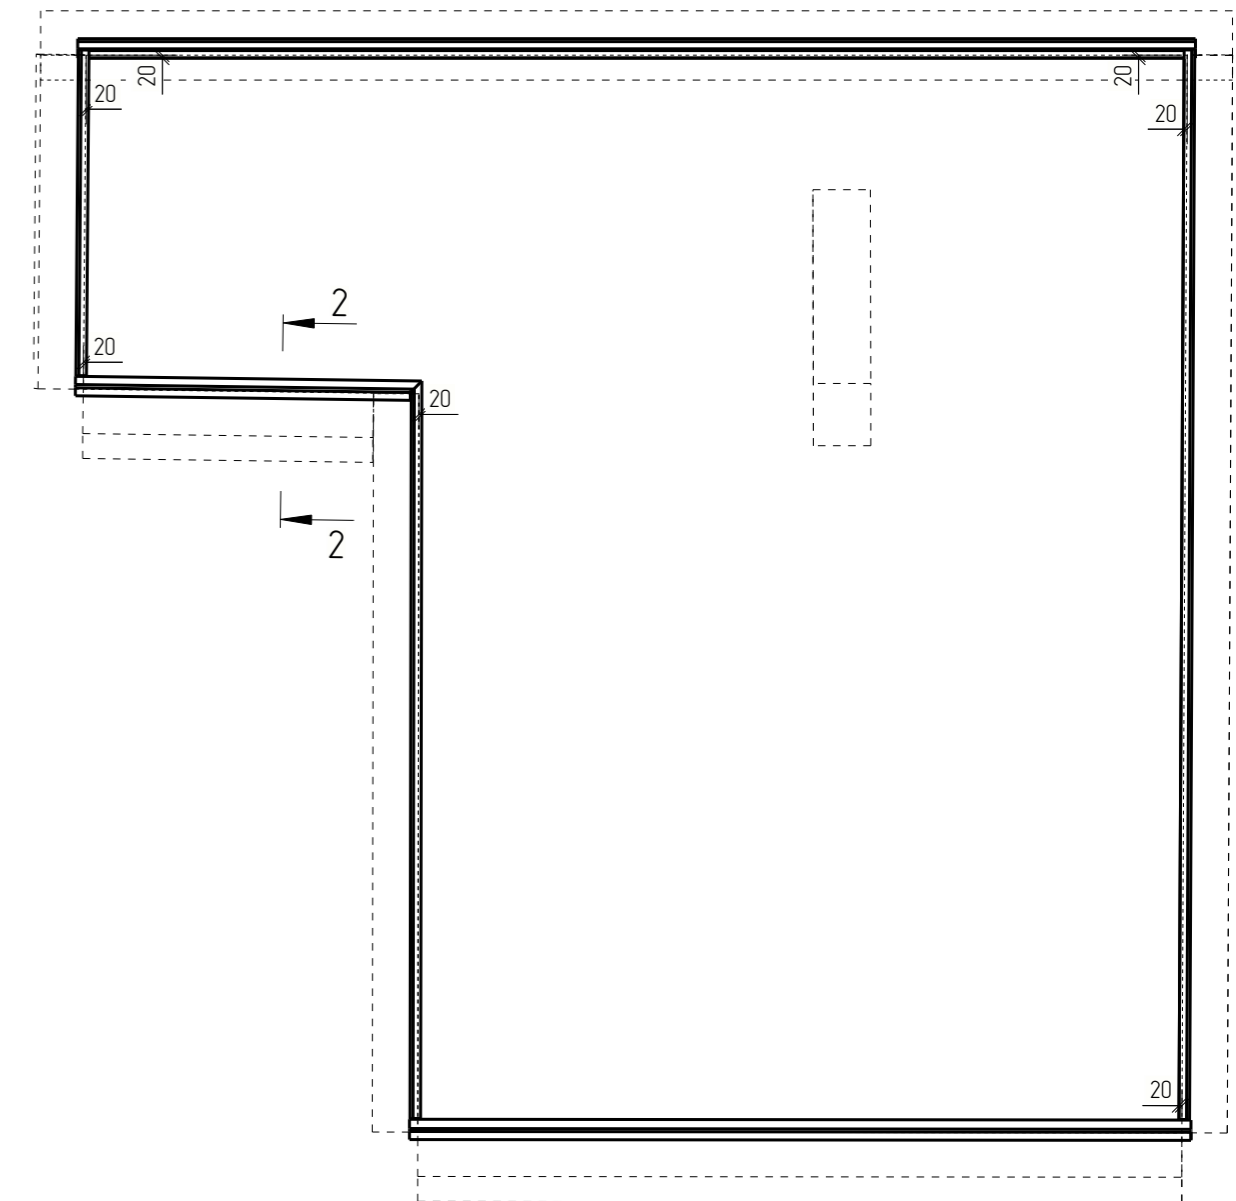


1

1-1

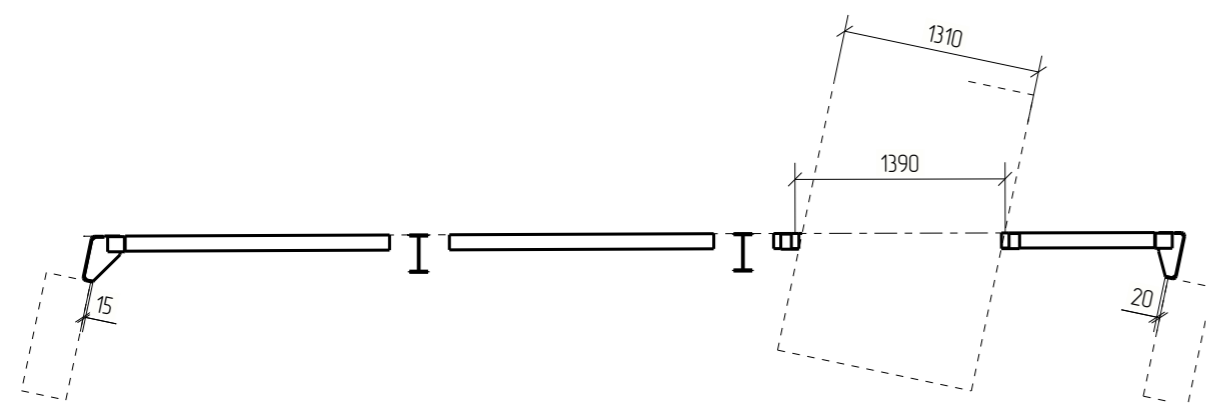

2-2

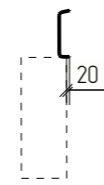

Изм	Кол.уч	Лист	№ док	Подп	Дата	Стадия	Лист	Листов