


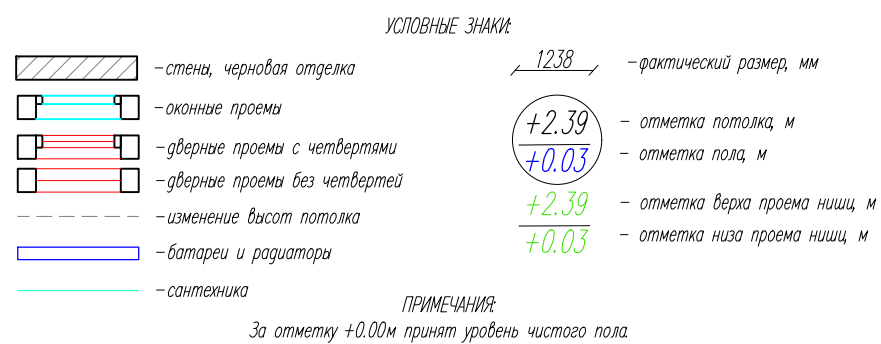

						Обмерные работы			
Изм	Кол. уч	Лист	№ док	Подп	Дата				
Выполнил	Исхакова А.А.					Обмерный план	Стадия	Лист	Листов
Проверил	Болдырев П.И.						ИД	1	1
						Обмерный план помещения	ООО "Геомун" www.geo-moon.ru +7-495-109-18-96		