

Перв. примен.					
Справ. №					
Подп. и дата					
Инф. № подл.					
Взам. инв. №					
Подп. и дата					
Инв. № подл.					

1521700 X +


1521650 X +

1521600 X +

4437200 Y

4437250 Y

ХВС – точка подключения по ТУ
ТС – получены ТУ (от этой тепловой камеры)
ГВС – получены ТУ (от этой тепловой камеры)
ВО – получены ТУ

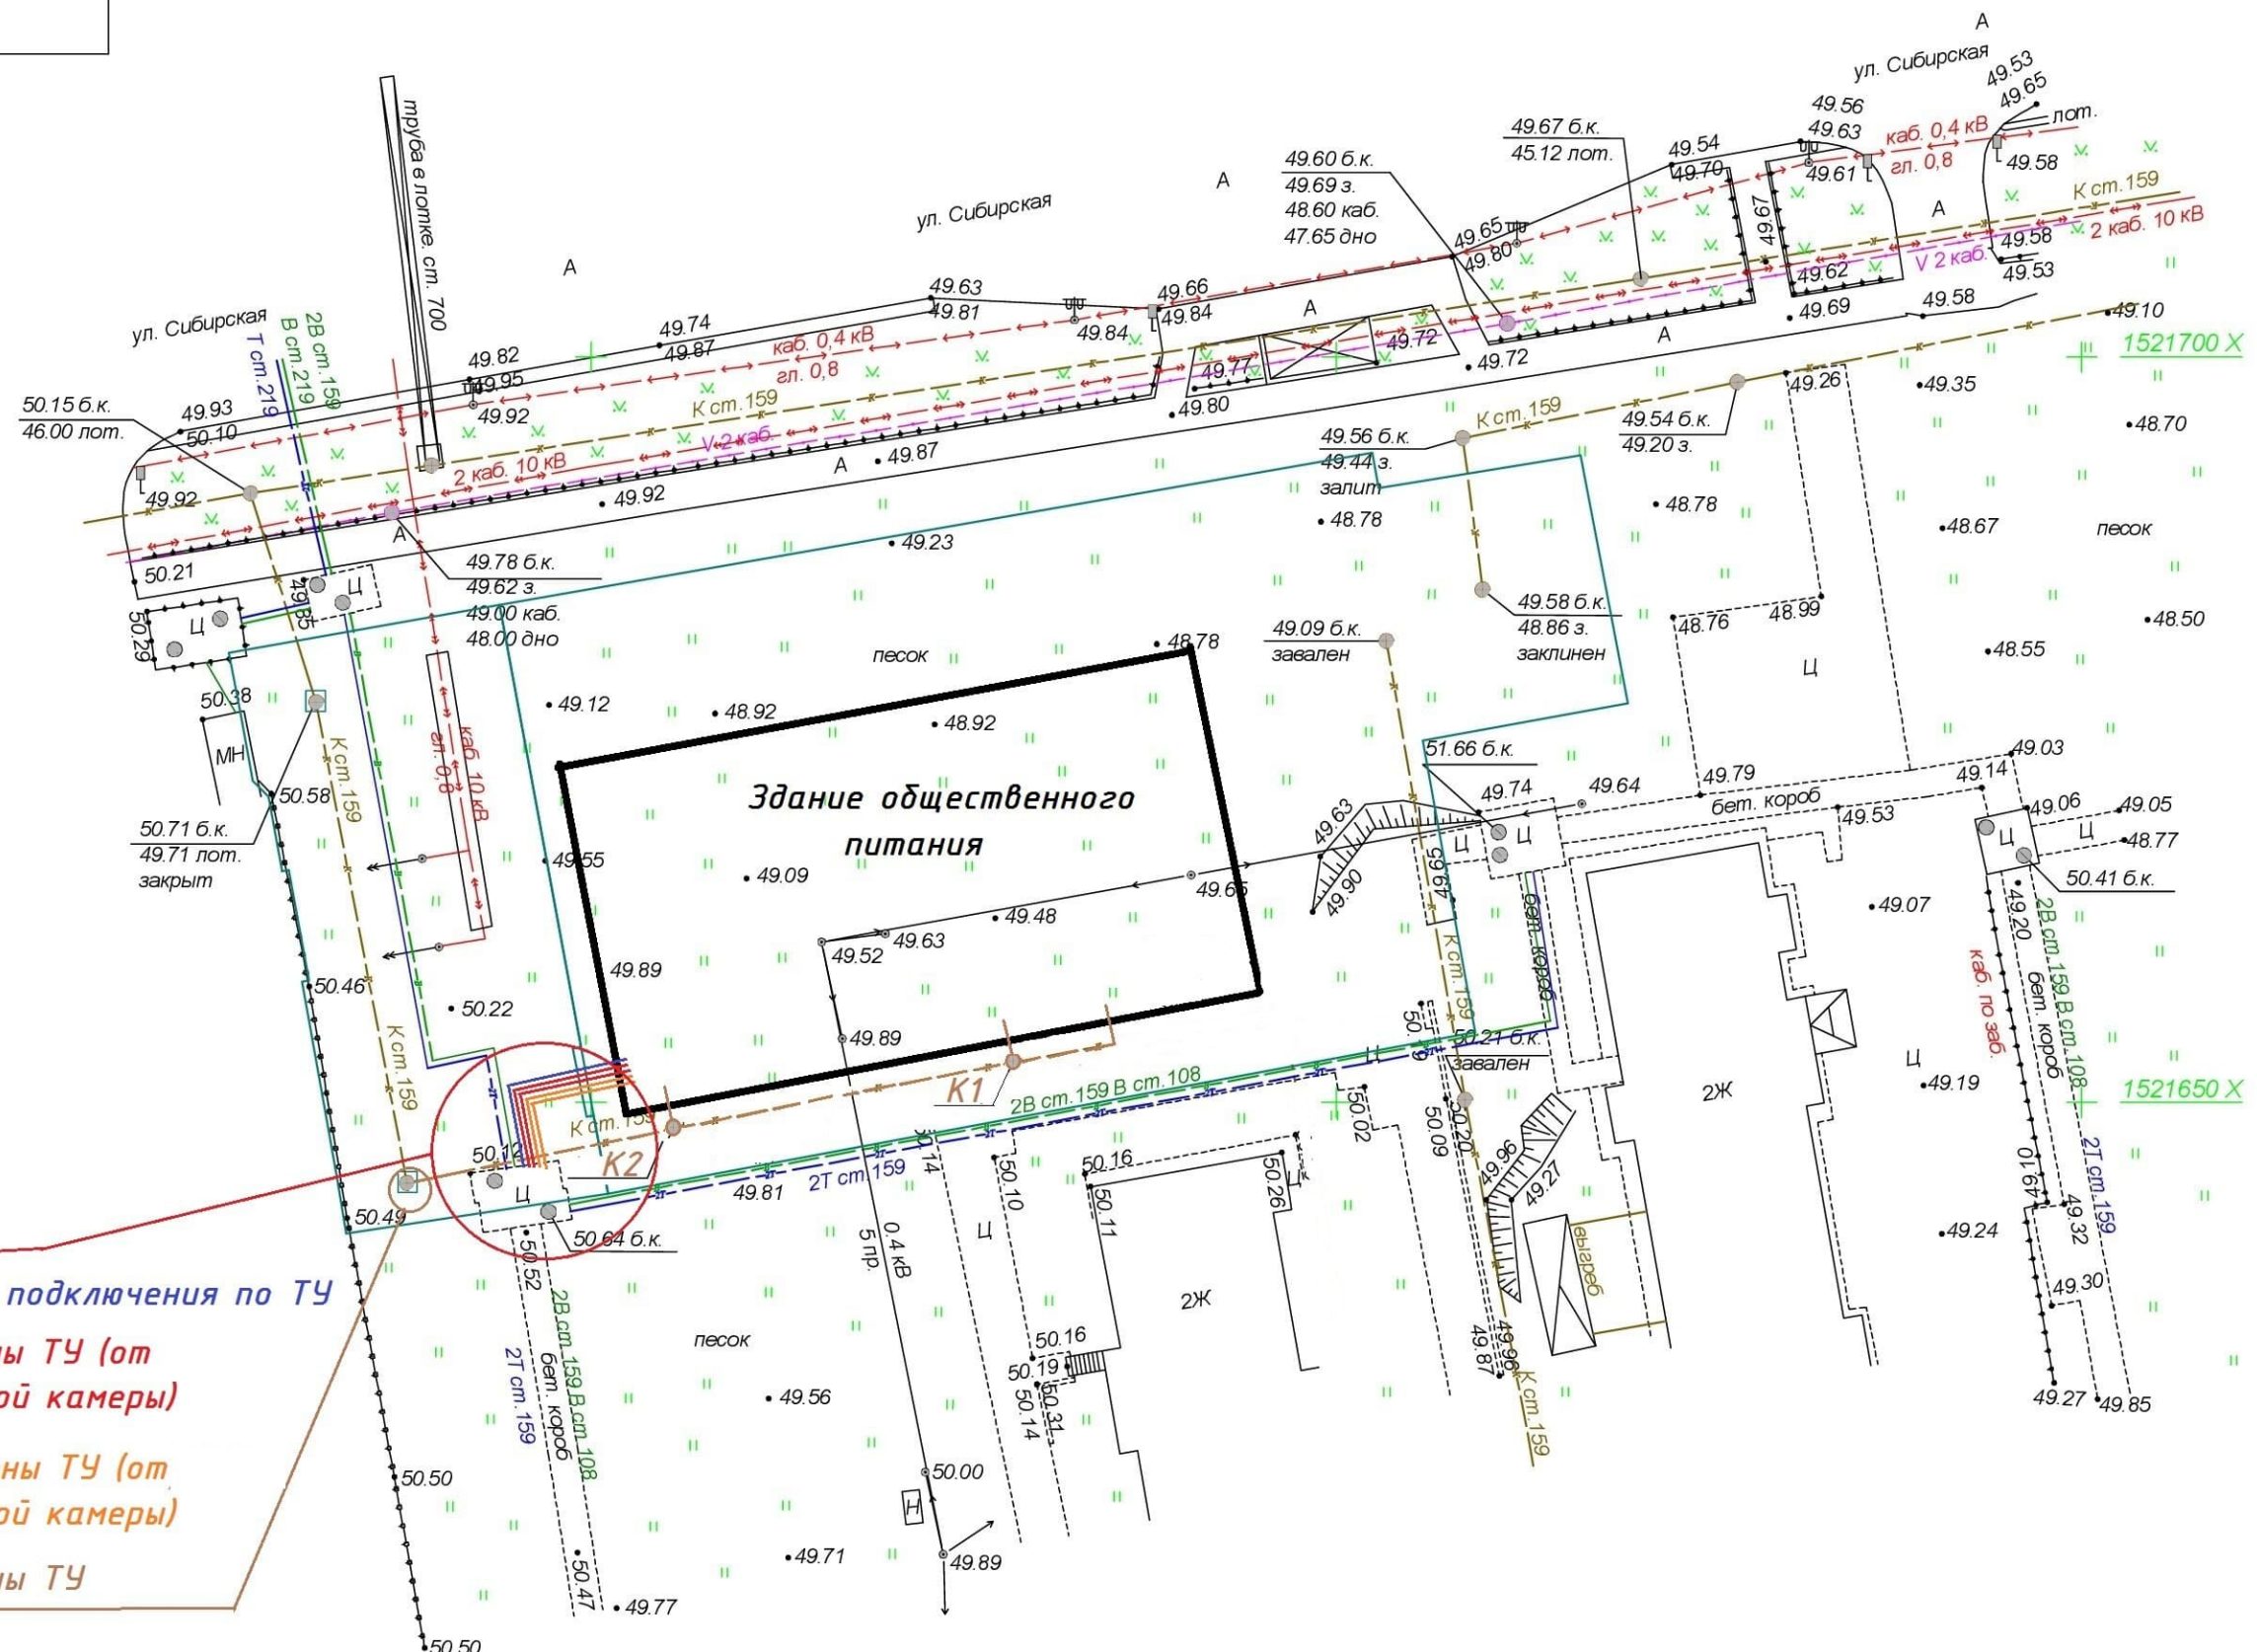

Земельный участок с кадастровым номером : 020204:10					
Изм.	Копуч.	Лист	№ док.	Подпись	Дата
Выполнил					12.23
Проверил					12.23
МСК-89 СВ-Балтийская					
Топографический план М 1:500					
Копировал					
Формат А3					
Стадия					
Лист					
Листов					
ИС					
1					
1					
ООО "Гео-резерв"					