ИЗМ. от 4.04.25:
1. Выделено помещение МОП
2. Выделено помещение ХЦ
3. Изменение в ГЦ

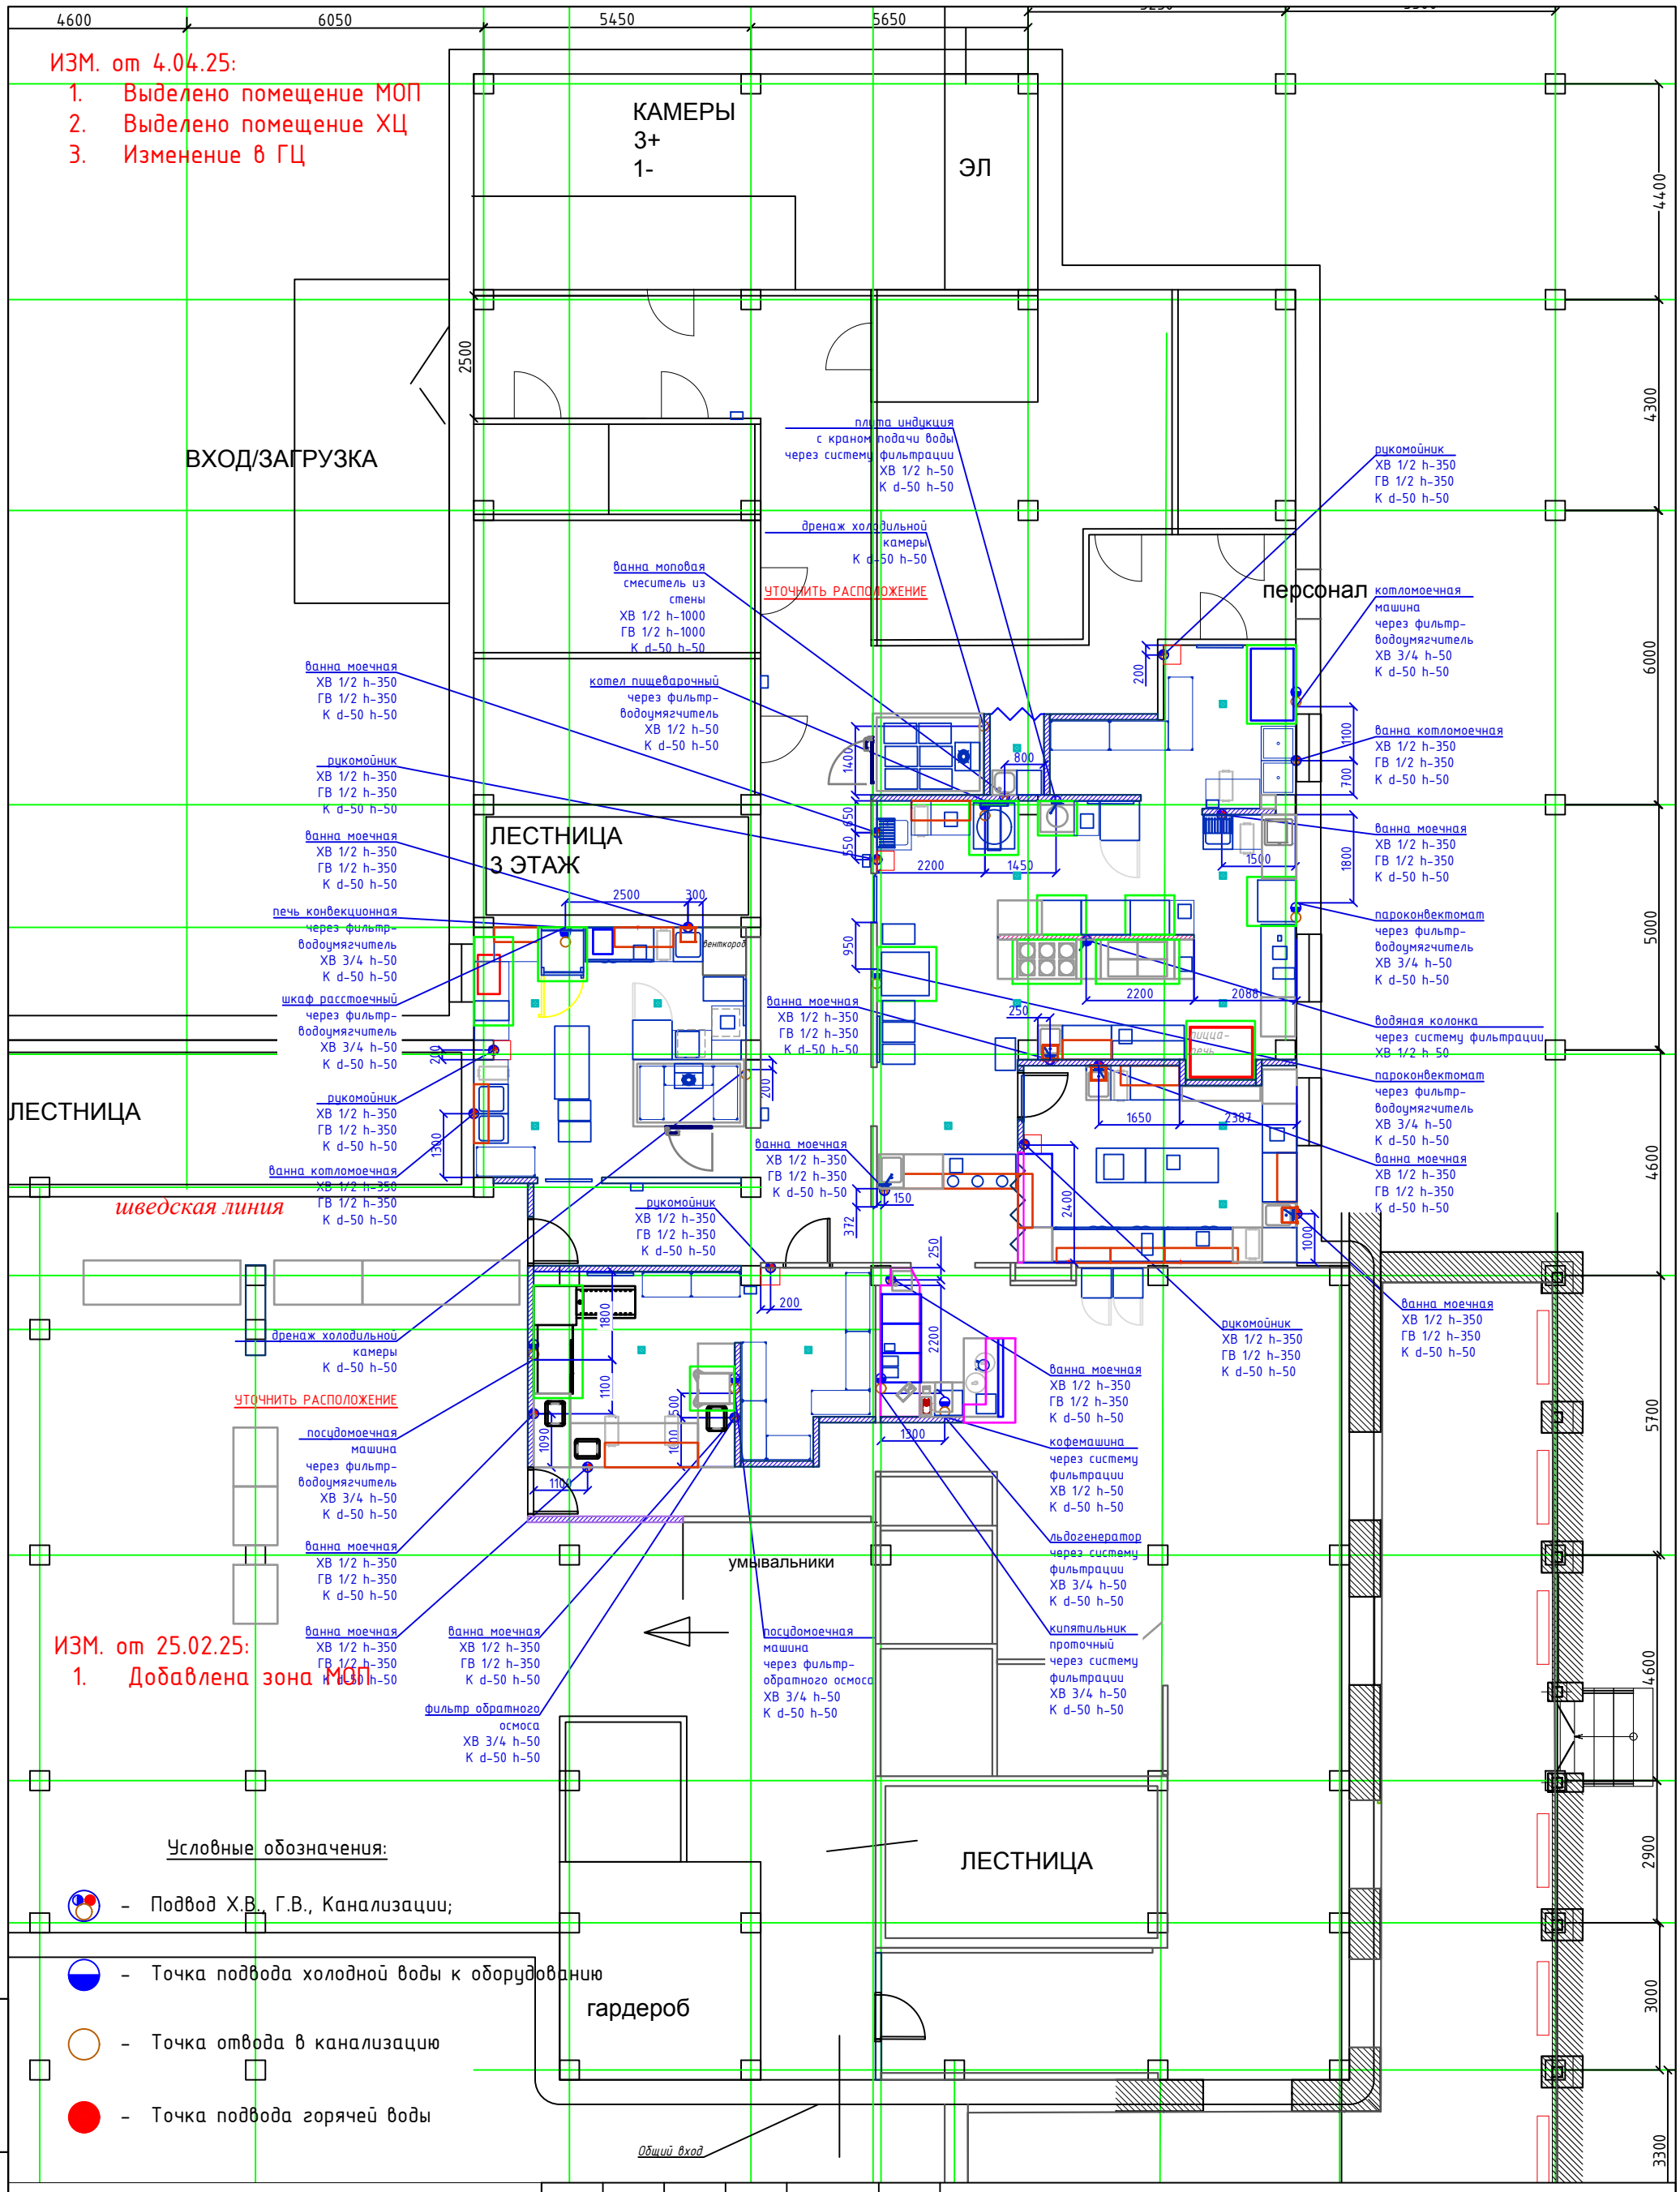

ИЗМ. от 25.02.25:
1. Добавлена зона МОП

Условные обозначения:

- Подвод Х.В., Г.В., Канализации;
- Точка подвода холодной воды к оборудованию
- Точка отвода в канализацию
- Точка подвода горячей воды

ПРИМЕЧАНИЕ:
- подвод воды к оборудованию уточнить по месту,оснастить запорным краном
- предусмотреть удаление канализационных стоков через жироуловители,
- слив с теплового оборудования (пароконвектомат, посудомоечная машина, кофемашина) через термостойкий шланг

Рекомендации:
Подключение посудомоечных машин кофемашин, кипятильник проточный, льдогенератор через фильтр обратного осмоса

Изм.	Кол. уч.	Лист	№ док.	Подп.	Дата
ГИП					
Руководитель					
Выполнил					

Предприятие общественного питания

Стадия	Лист	Листов
РП	5	8

Привязка технологического оборудования к системе водоснабжения и канализации

Взам. инв.N
Подпись и дата
Инв.N подл.

Формат А3