



Мастерплан

Экспликация

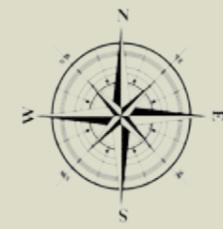

Перенесенная
лиственница

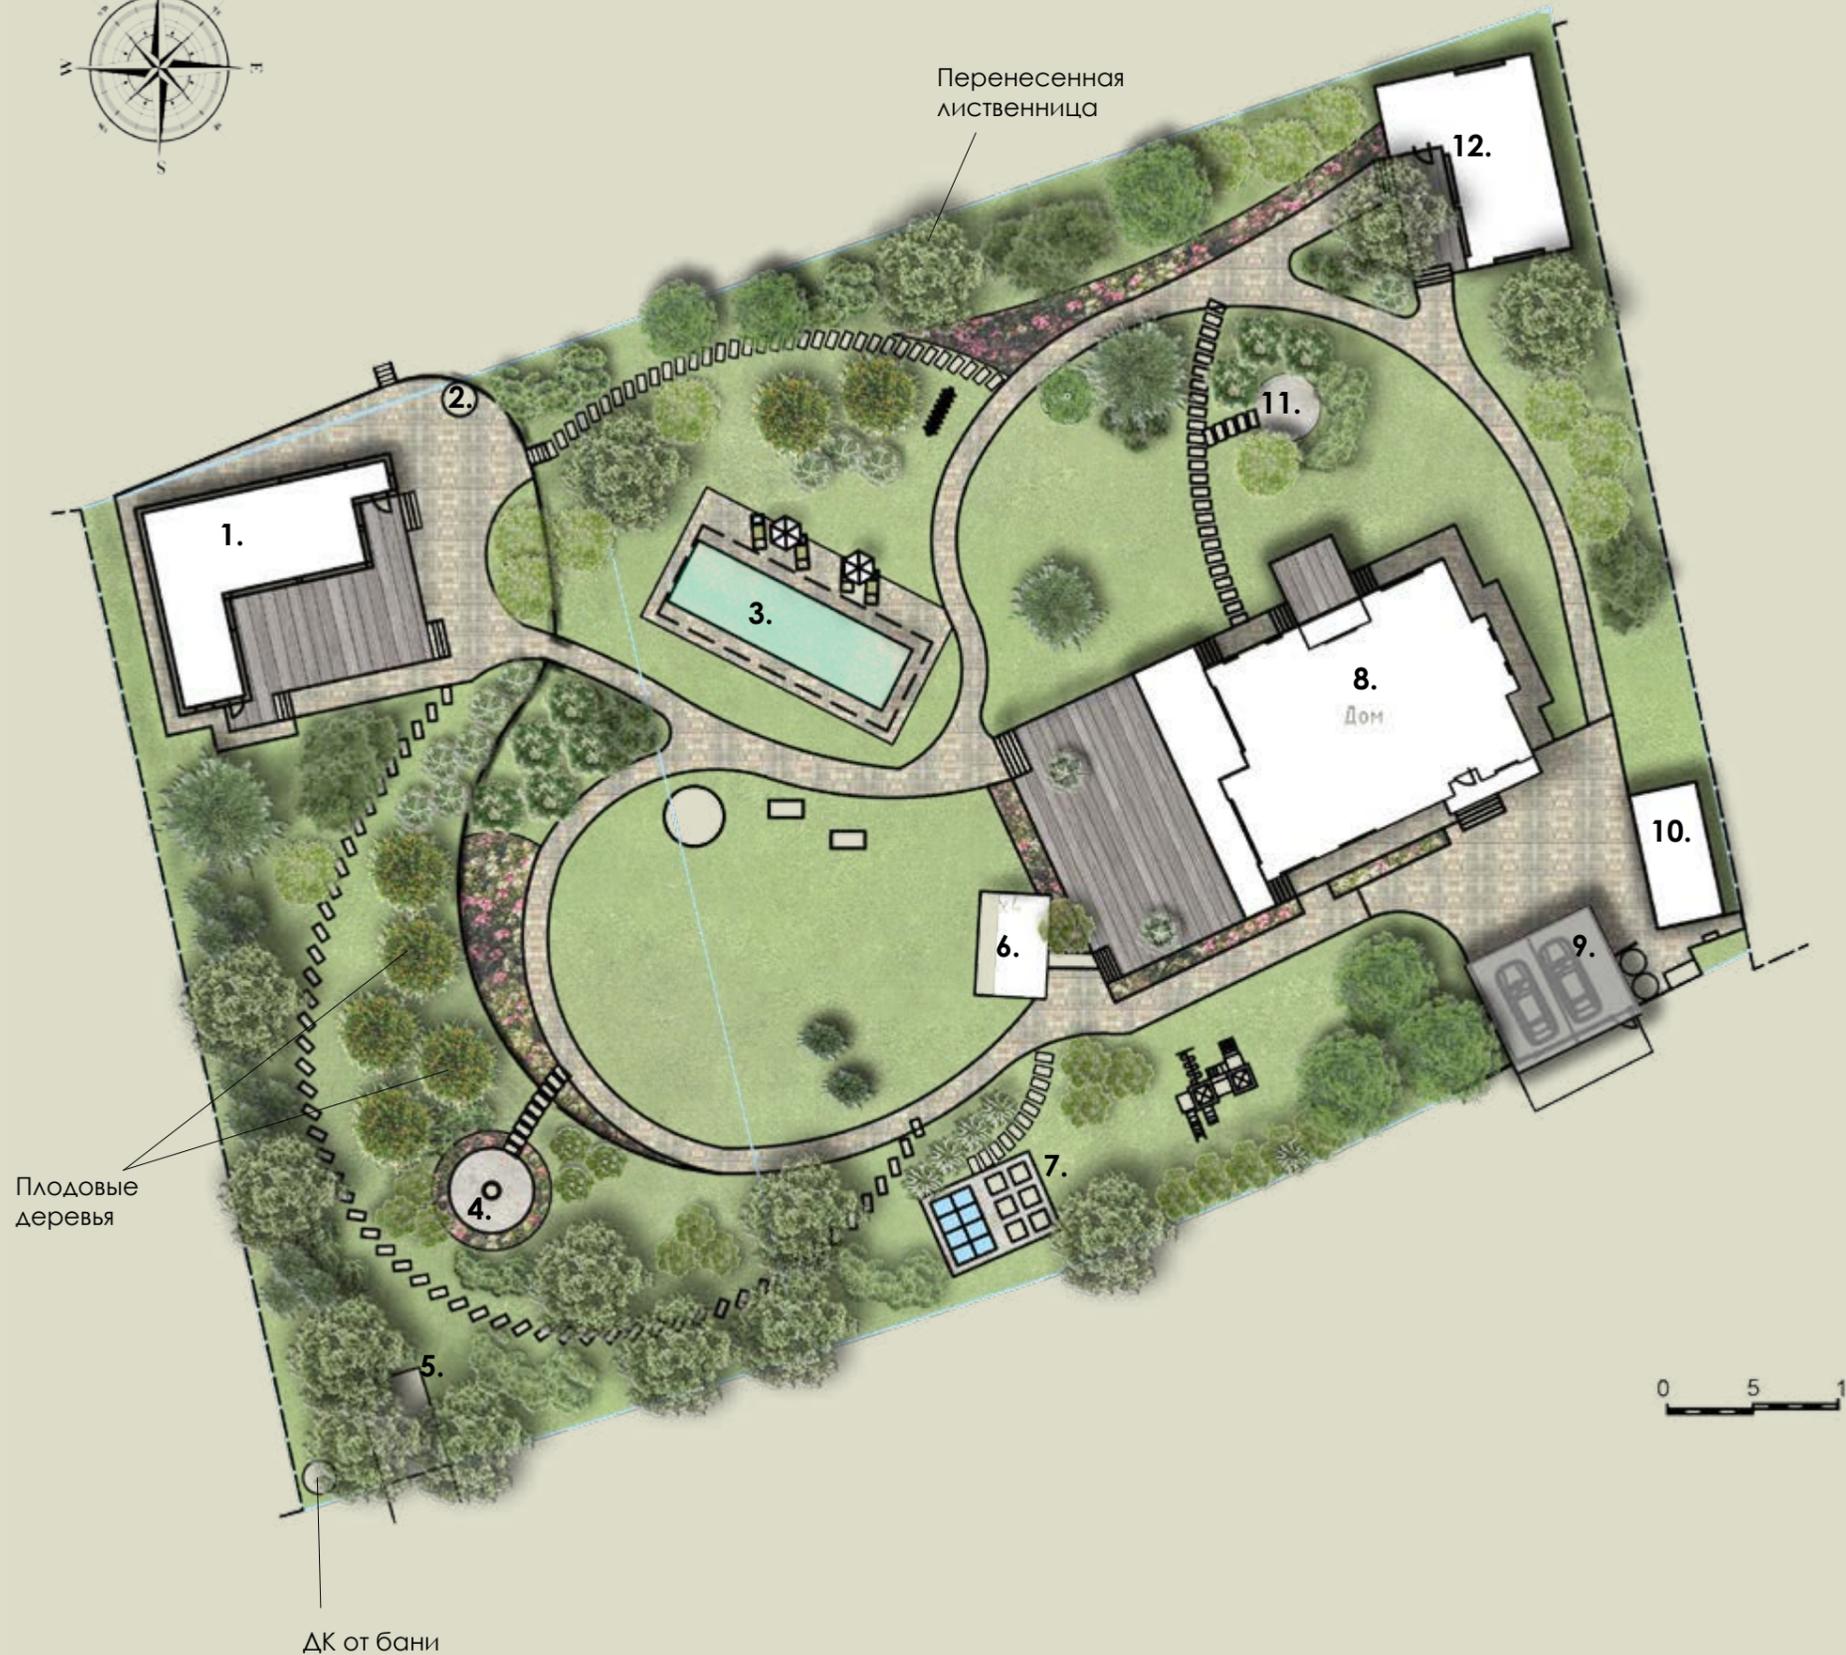

Плодовые
деревья

ДК от бани

1. Баня
2. Банный чан
3. Бассейн
4. Костровище
5. Технический въезд
6. Летняя кухня
7. Зона огорода
8. Жилой дом
9. Навес для машин 7x8 м
10. Хозблок
11. Садовая гостиная
12. Спортзал

Условные обозначения

-  Тротуарная плитка
-  Газон
-  Цветники
-  Настил из ДПК
-  Плиты 50x100 см
-  Садовые качели
-  Зона отдыха с батутом и сетками
-  Контейнерные растения на террасе
-  Хоз.зона с накопителями полива, генератором и компостером
-  Детская площадка

0 5 10