



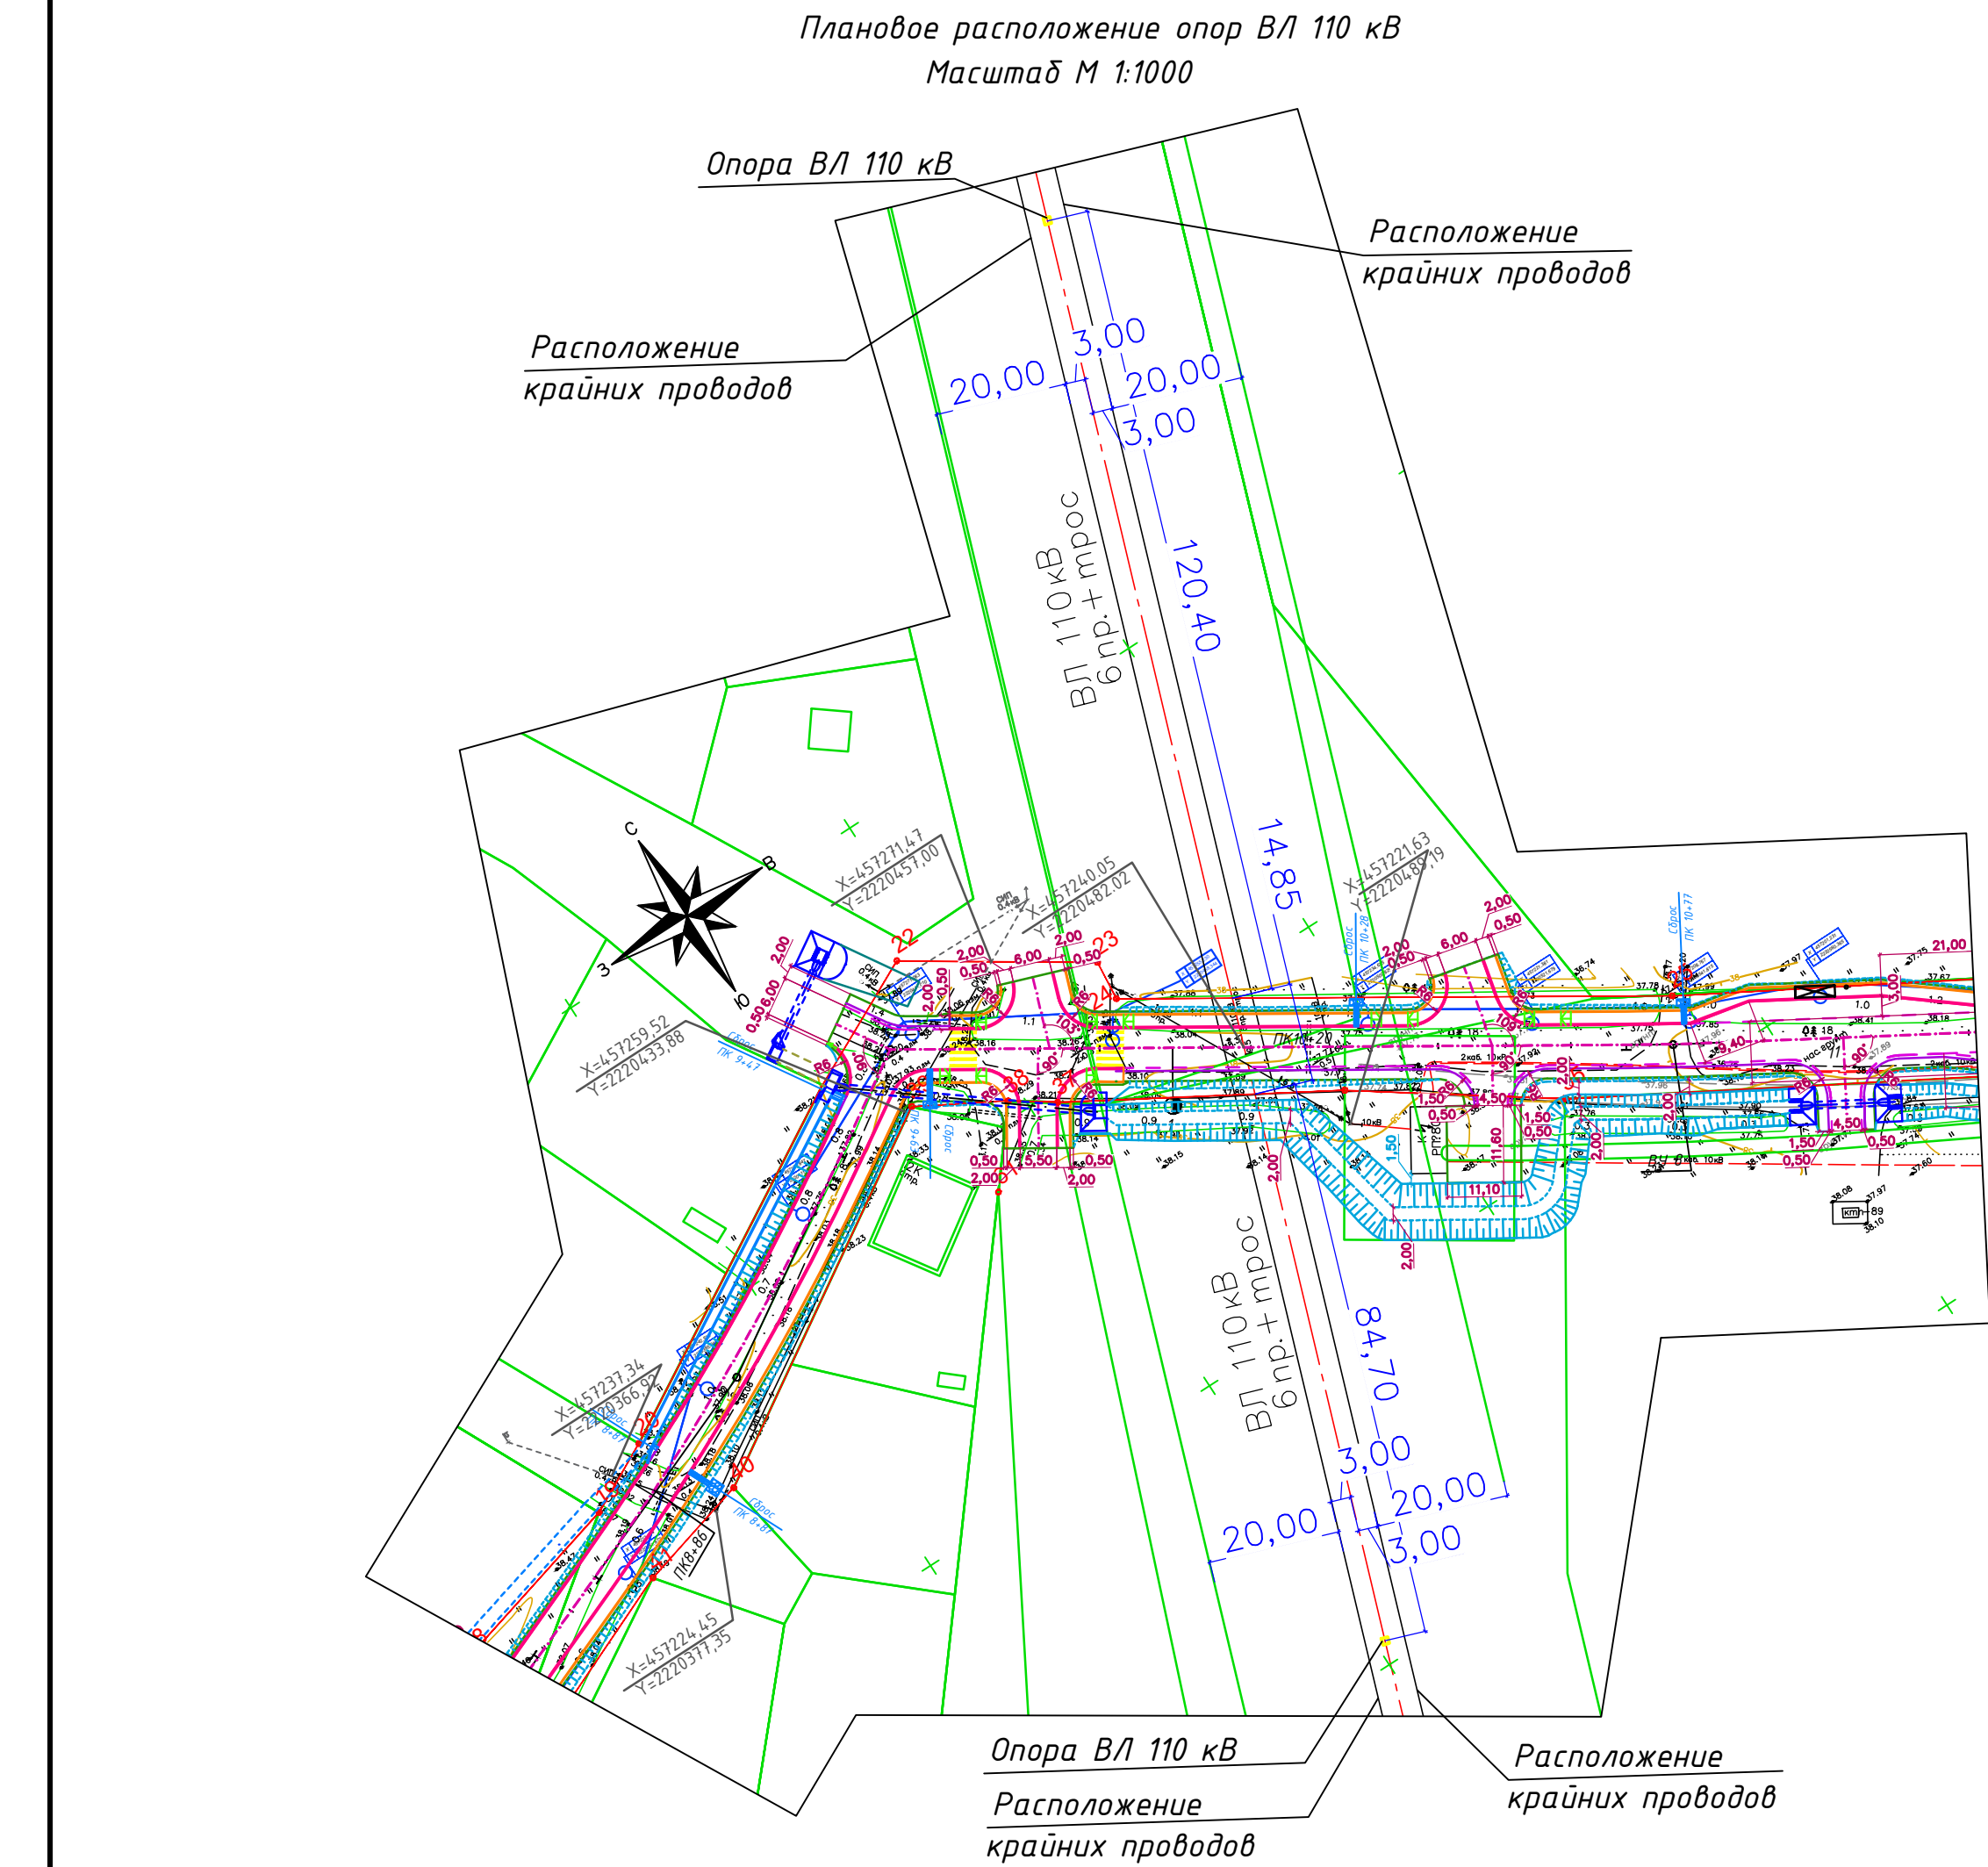


ПРИ МАКСИМАЛЬНОЙ ТЕМПЕРАТУРЕ +35 град

Продольный профиль пересечения ВЛ-110кВ с дорогой (слева)

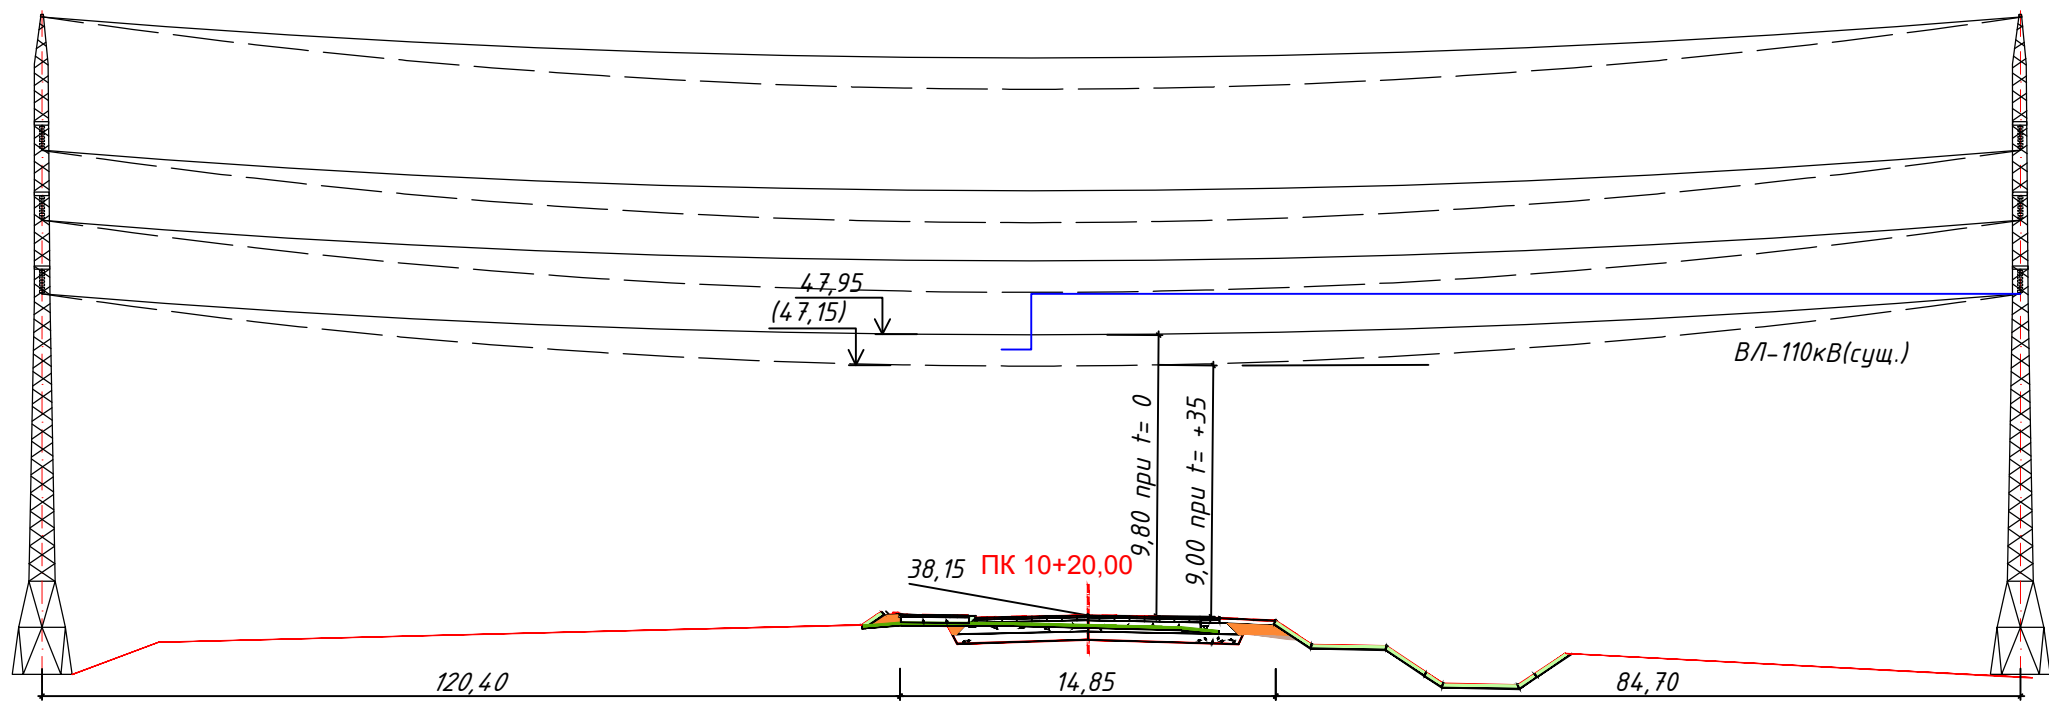


Продольный профиль пересечения ВЛ-110кВ с дорогой (справа)

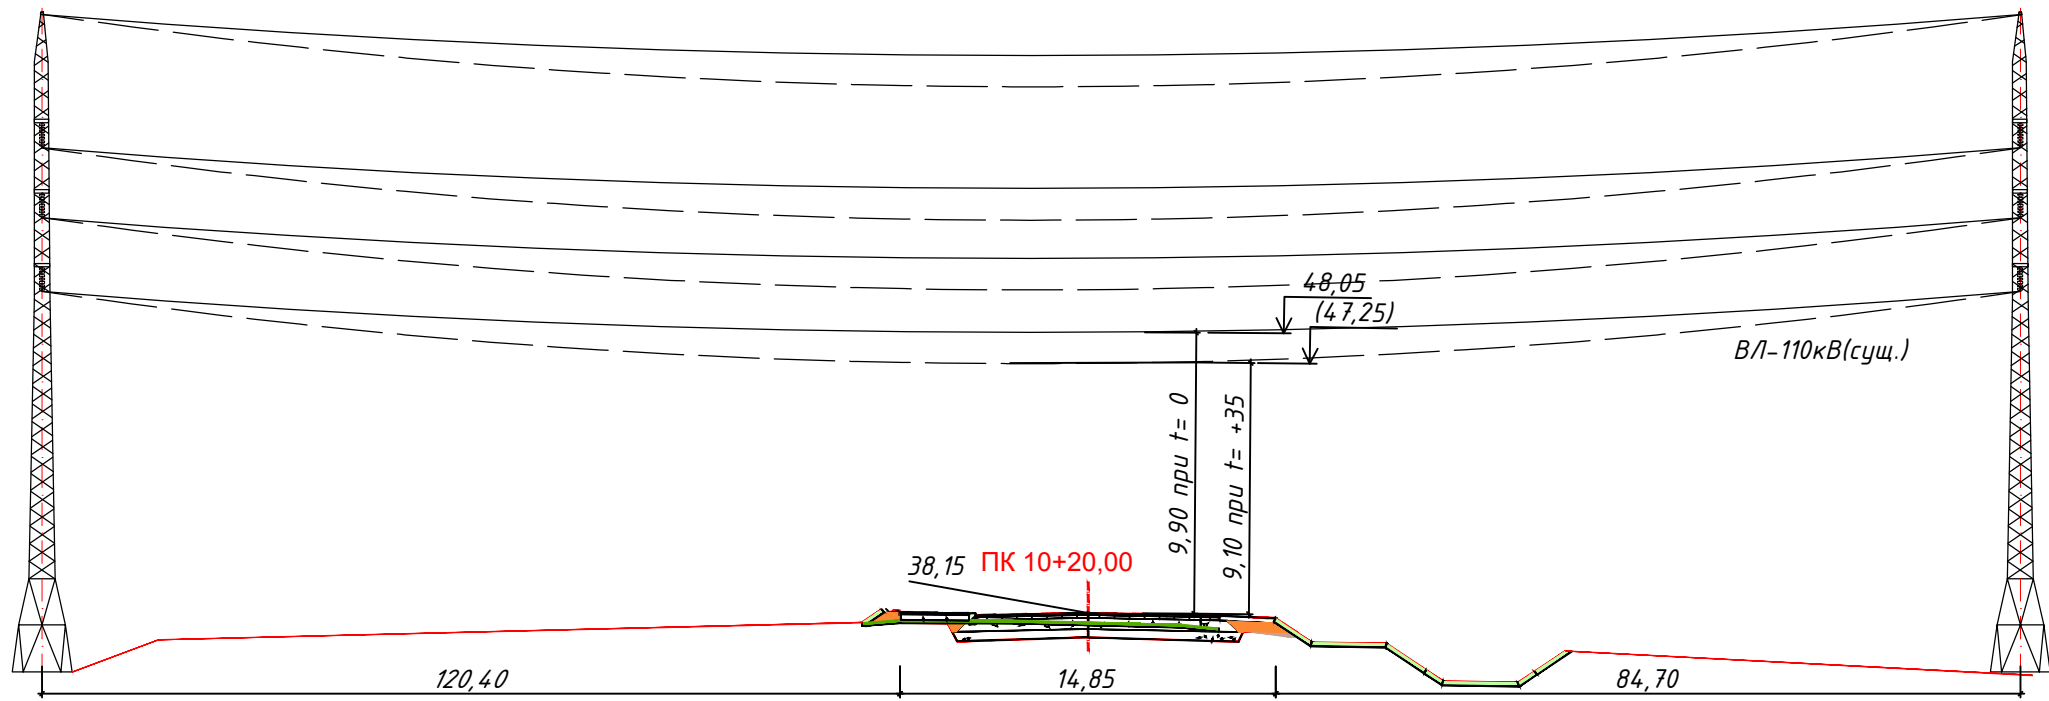

Профиль повторно предоставляется с учетом актуализации отметок проводов в соответствии с проведенными замерами ст. мастером линейного участка Ипатова А.В. Акт проверка габарита высоты провода д/н от 18.03.25г. Замеры выполнялись при температуре 0 град, габарит 9,80 м. При пересчёте при температуре +35 град, значение габарита кабеля с учетом растяжения 9,00 м. Отметка проезжей части - 38,15.

Профиль повторно предоставляется с учетом актуализации отметок проводов в соответствии с проведенными замерами ст. мастером линейного участка Ипатова А.В. Акт проверка габарита высоты провода д/н от 18.03.25г. Замеры выполнялись при температуре 0 град, габарит 9,90 м. При пересчёте при температуре +35 град, значение габарита кабеля с учетом растяжения 9,10 м. Отметка проезжей части - 38,15.

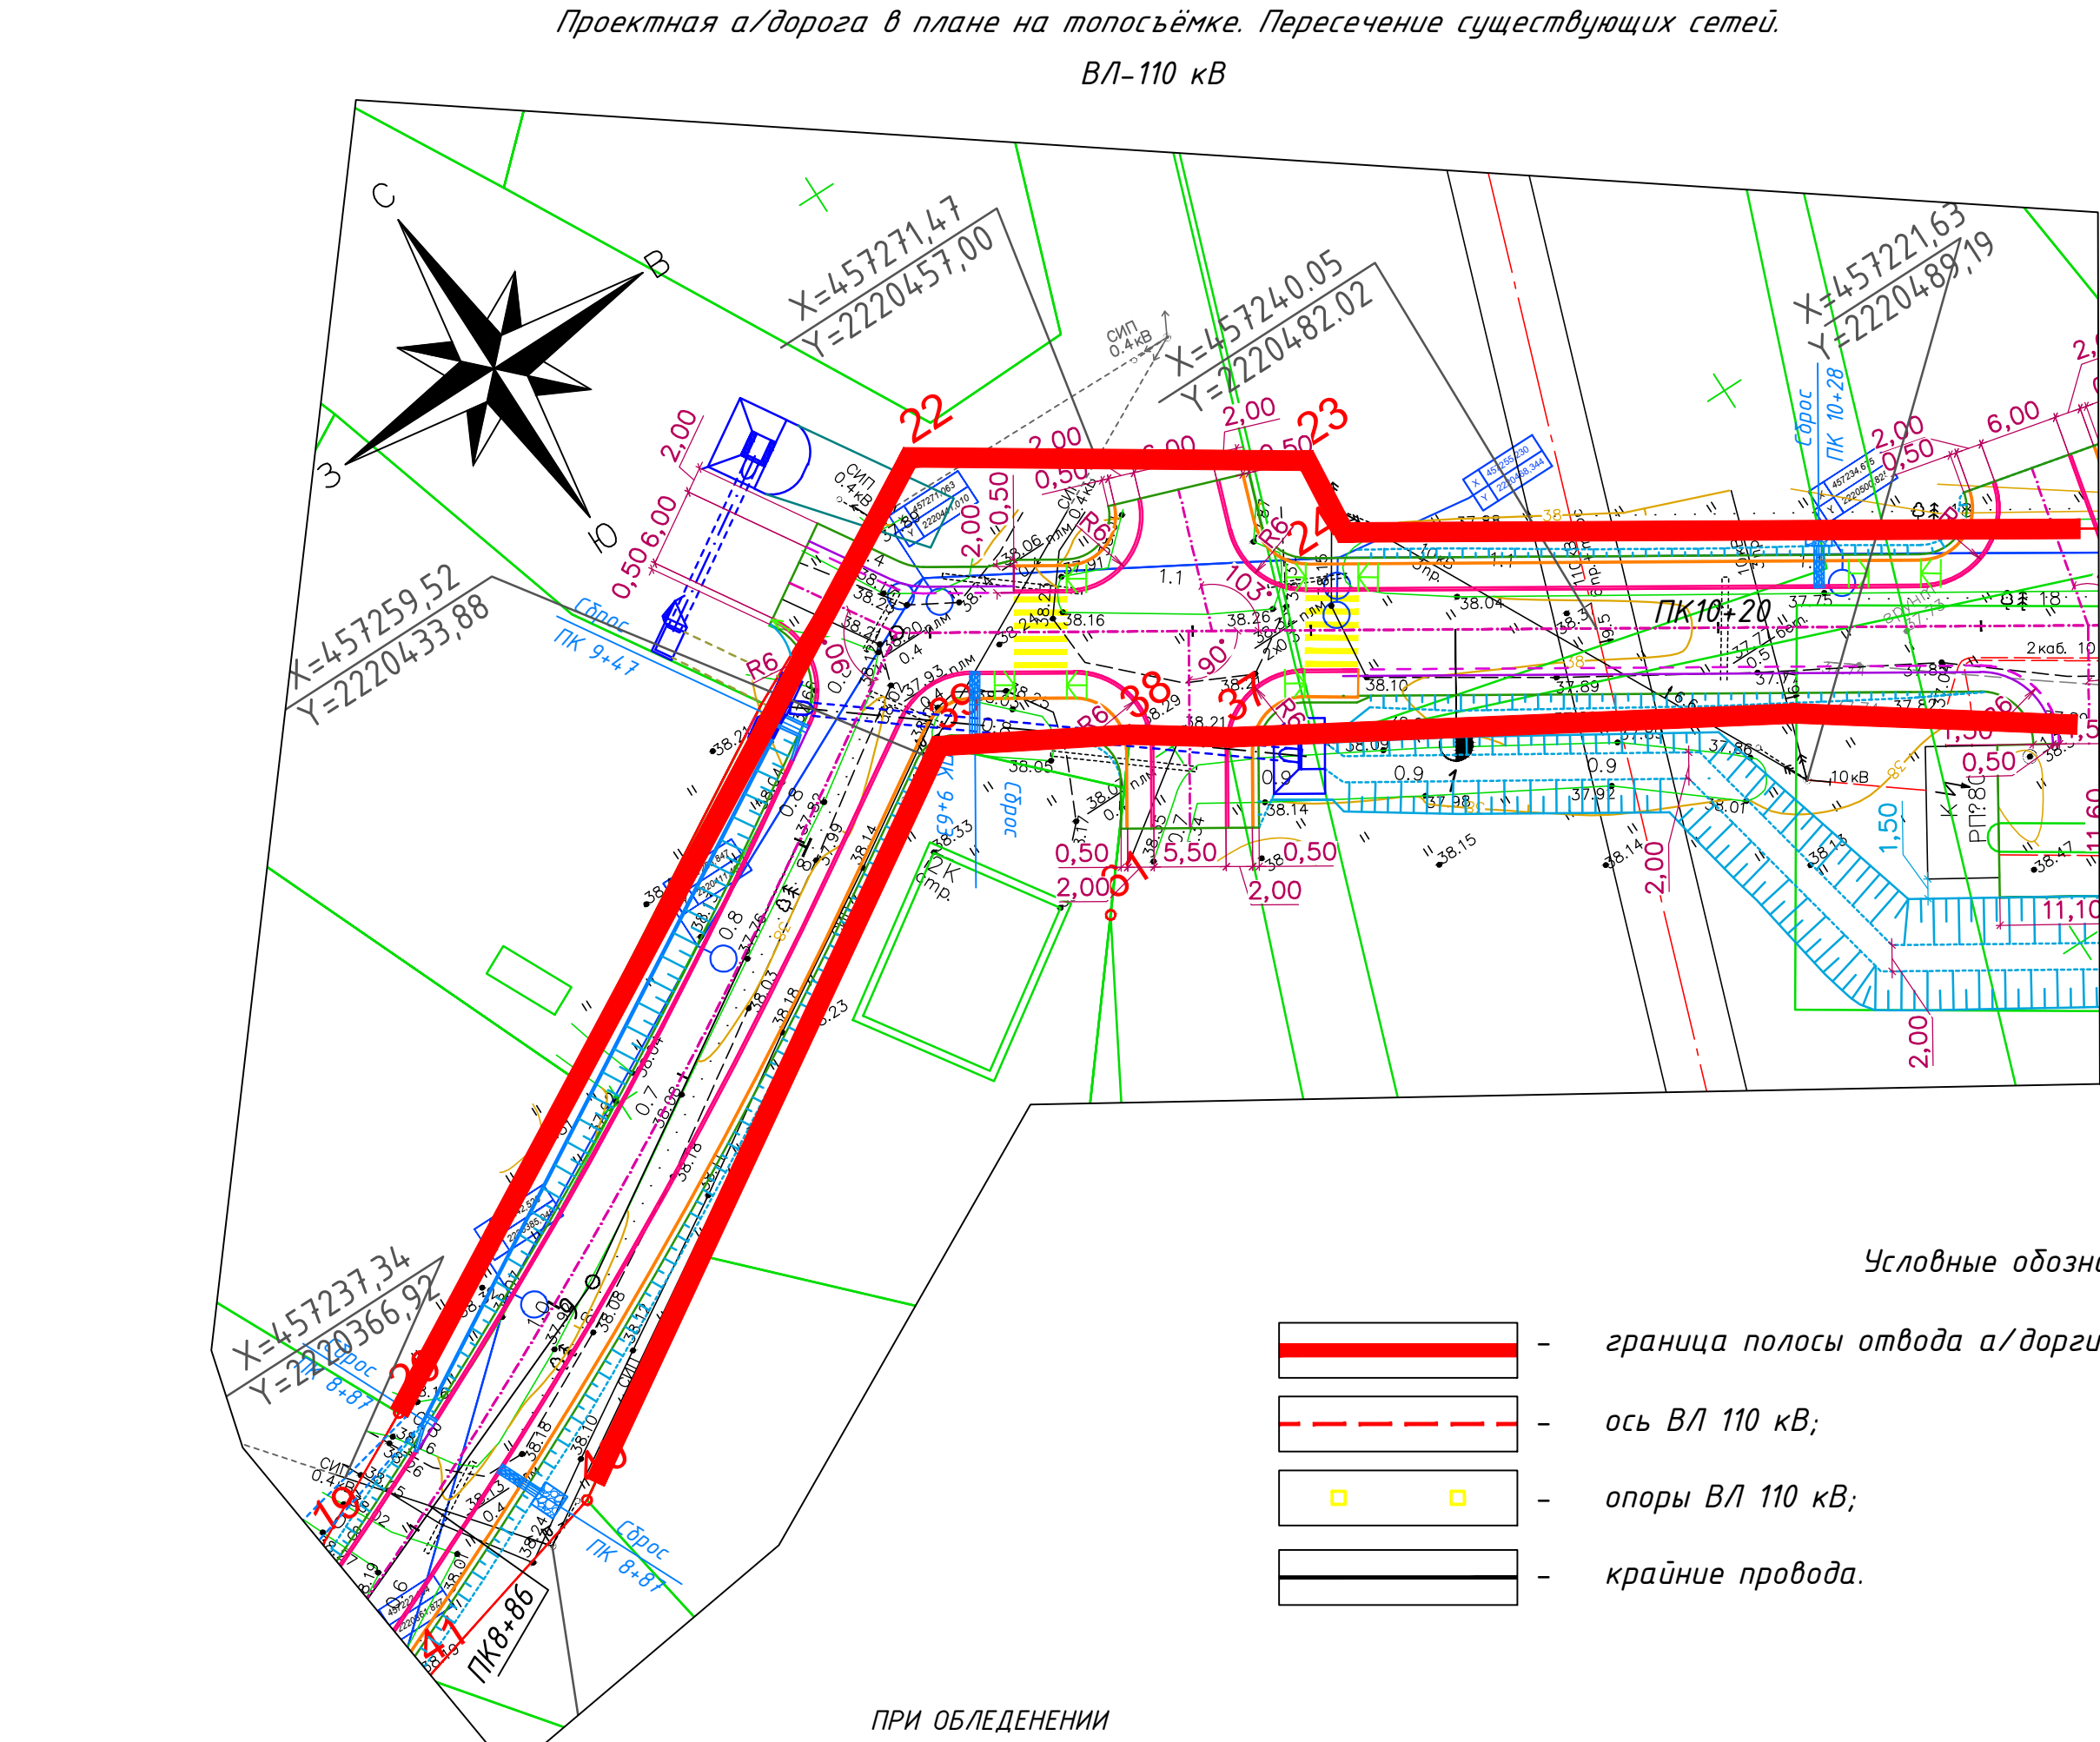


Условные обозначения:


- граница полосы отвода а/дороги (граница работ);
- - - ось ВЛ 110 кВ;
- опоры ВЛ 110 кВ;
- крайние провода.

ПРИ ОБЛЕДЕНИИ

Продольный профиль пересечения ВЛ-110кВ с дорогой (слева)

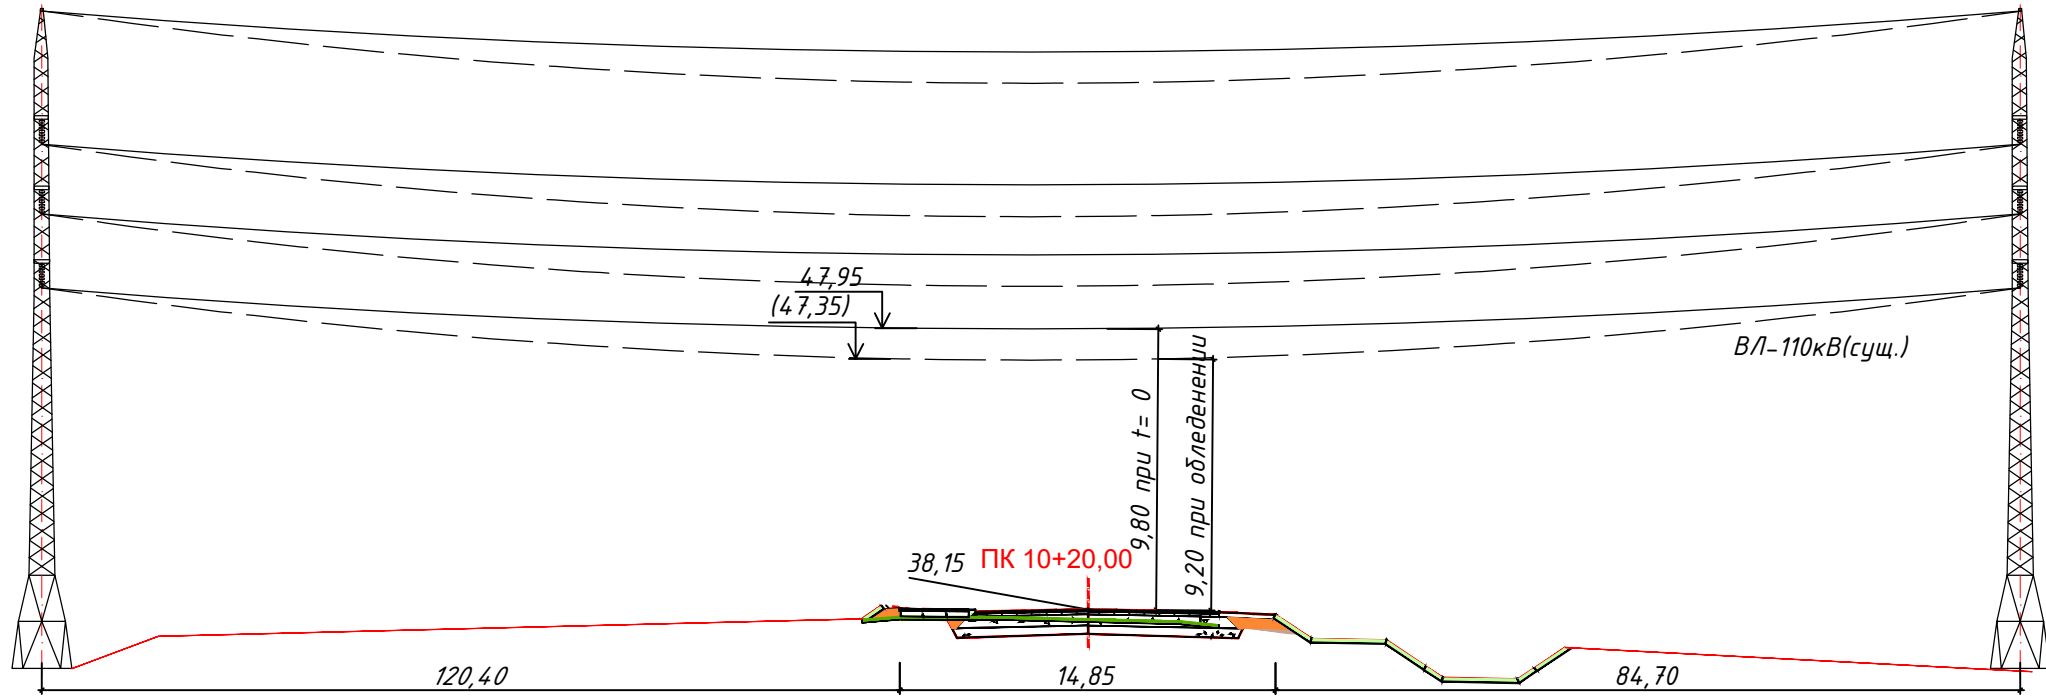

Продольный профиль пересечения ВЛ-110кВ с дорогой (справа)

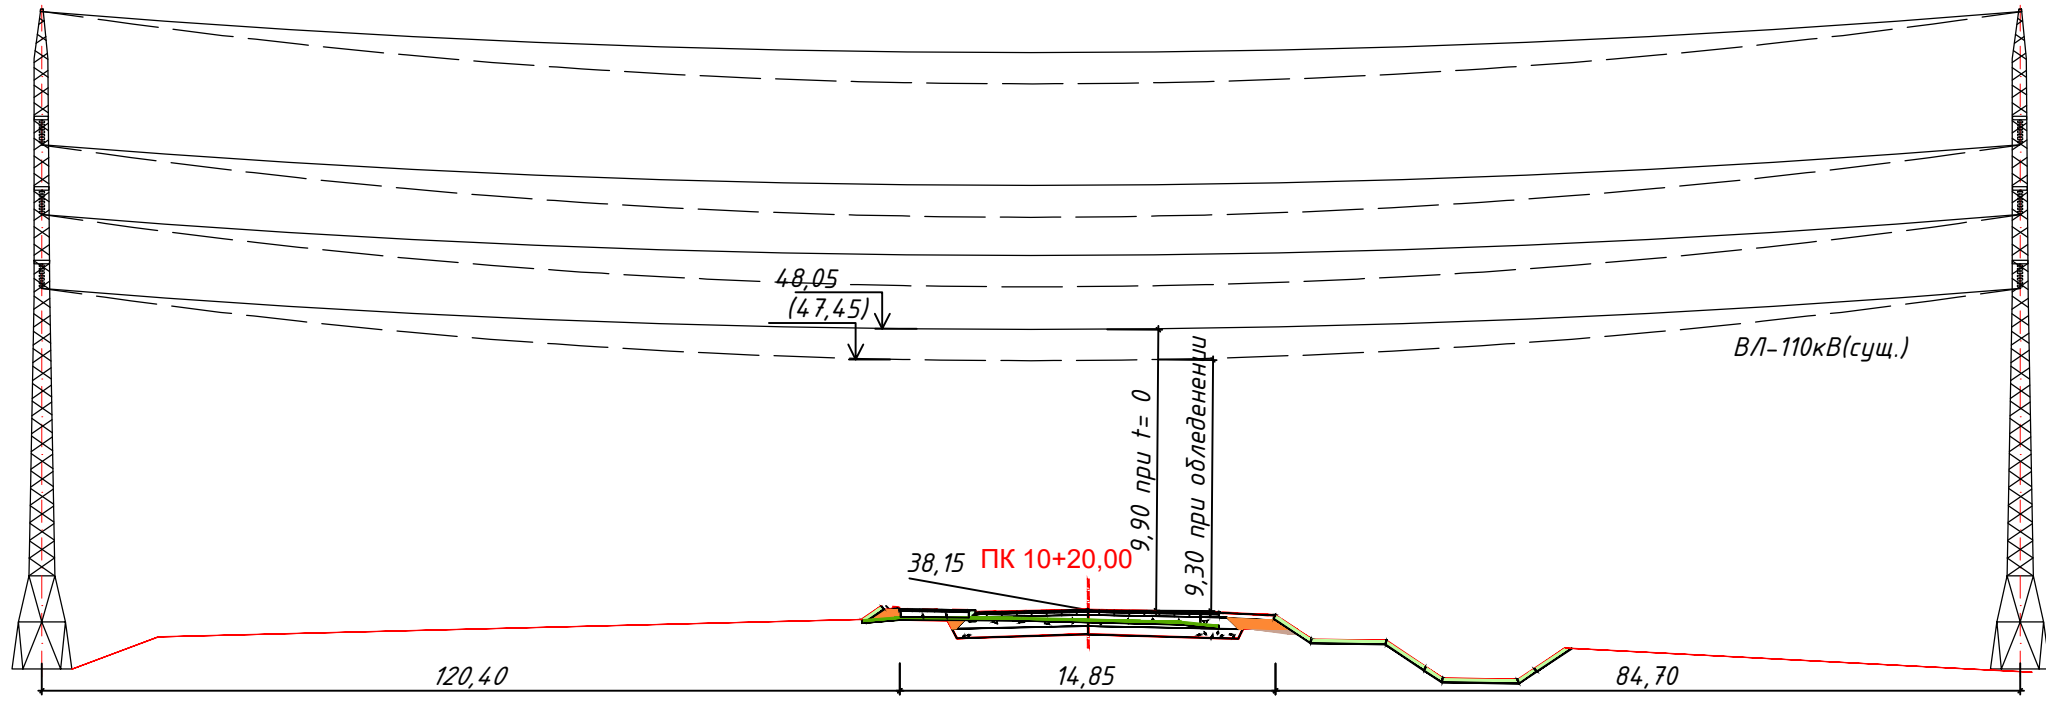

Профиль повторно предоставляется с учетом актуализации отметок проводов в соответствии с проведенными замерами ст. мастером линейного участка Ипатова А.В. Акт проверка габарита высоты провода д/н от 18.03.25г. Замеры выполнялись при температуре 0 град, габарит 9,80 м. При пересчёте при обледенении, значение габарита кабеля с учетом растяжения 9,20 м. Отметка проезжей части - 38,15.

Профиль повторно предоставляется с учетом актуализации отметок проводов в соответствии с проведенными замерами ст. мастером линейного участка Ипатова А.В. Акт проверка габарита высоты провода д/н от 18.03.25г. Замеры выполнялись при температуре 0 град, габарит 9,90 м. При пересчёте при обледенении, значение габарита кабеля с учетом растяжения 9,30 м. Отметка проезжей части - 38,15.

	</
--	--	----