



План технического подполья

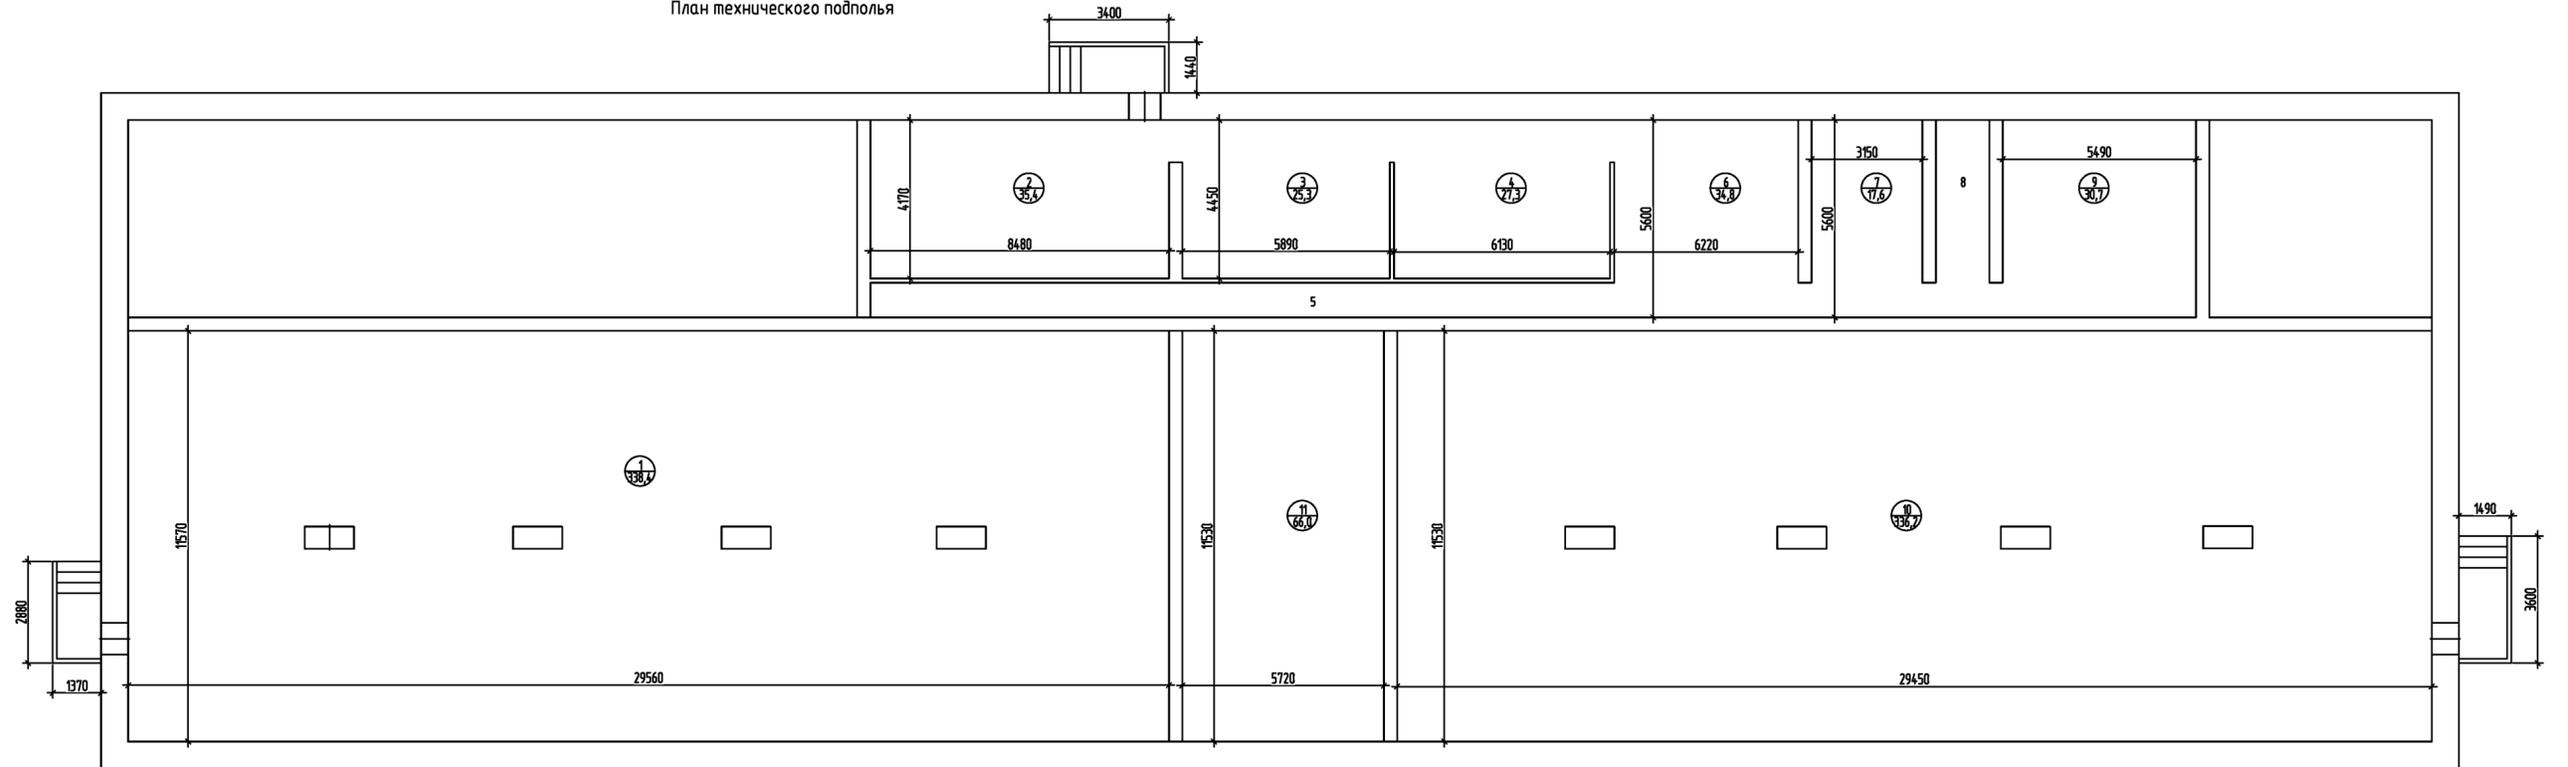

Экспликация помещений первого этажа (начало)

Номер помещения	Наименование	Площадь, м ²
1	Техническое подполье	338,4
2	Техническое подполье	35,4
3	Техническое подполье	25,3
4	Техническое подполье	27,3
5	Техническое подполье	25,6
6	Техническое подполье	34,8
7	Техническое подполье	17,6
8	Техническое подполье	8,5
9	Техническое подполье	30,7
10	Техническое подполье	336,2
11	Техническое подполье	66,0

21-24-Т0					
МБДОУ ДС №7 "Жар-птица", расположенный по адресу: город Нижневартовск, ул. Маршала Жукова, дом 40					
Изм.	Кач.	Лист	№ док.	Подп.	Дата
Разраб.	Плисско	1/5	10.24		
ГИП	Желтякова	1/5	10.24		
Н.контр.	Орлова	1/5	10.24		
МБДОУ ДС №7 "Жар-птица"			Стация	Лист	Листов
План технического подполья			Р	1	5
			ООО "СТРОЙПРОЕКТ"		
Формат					

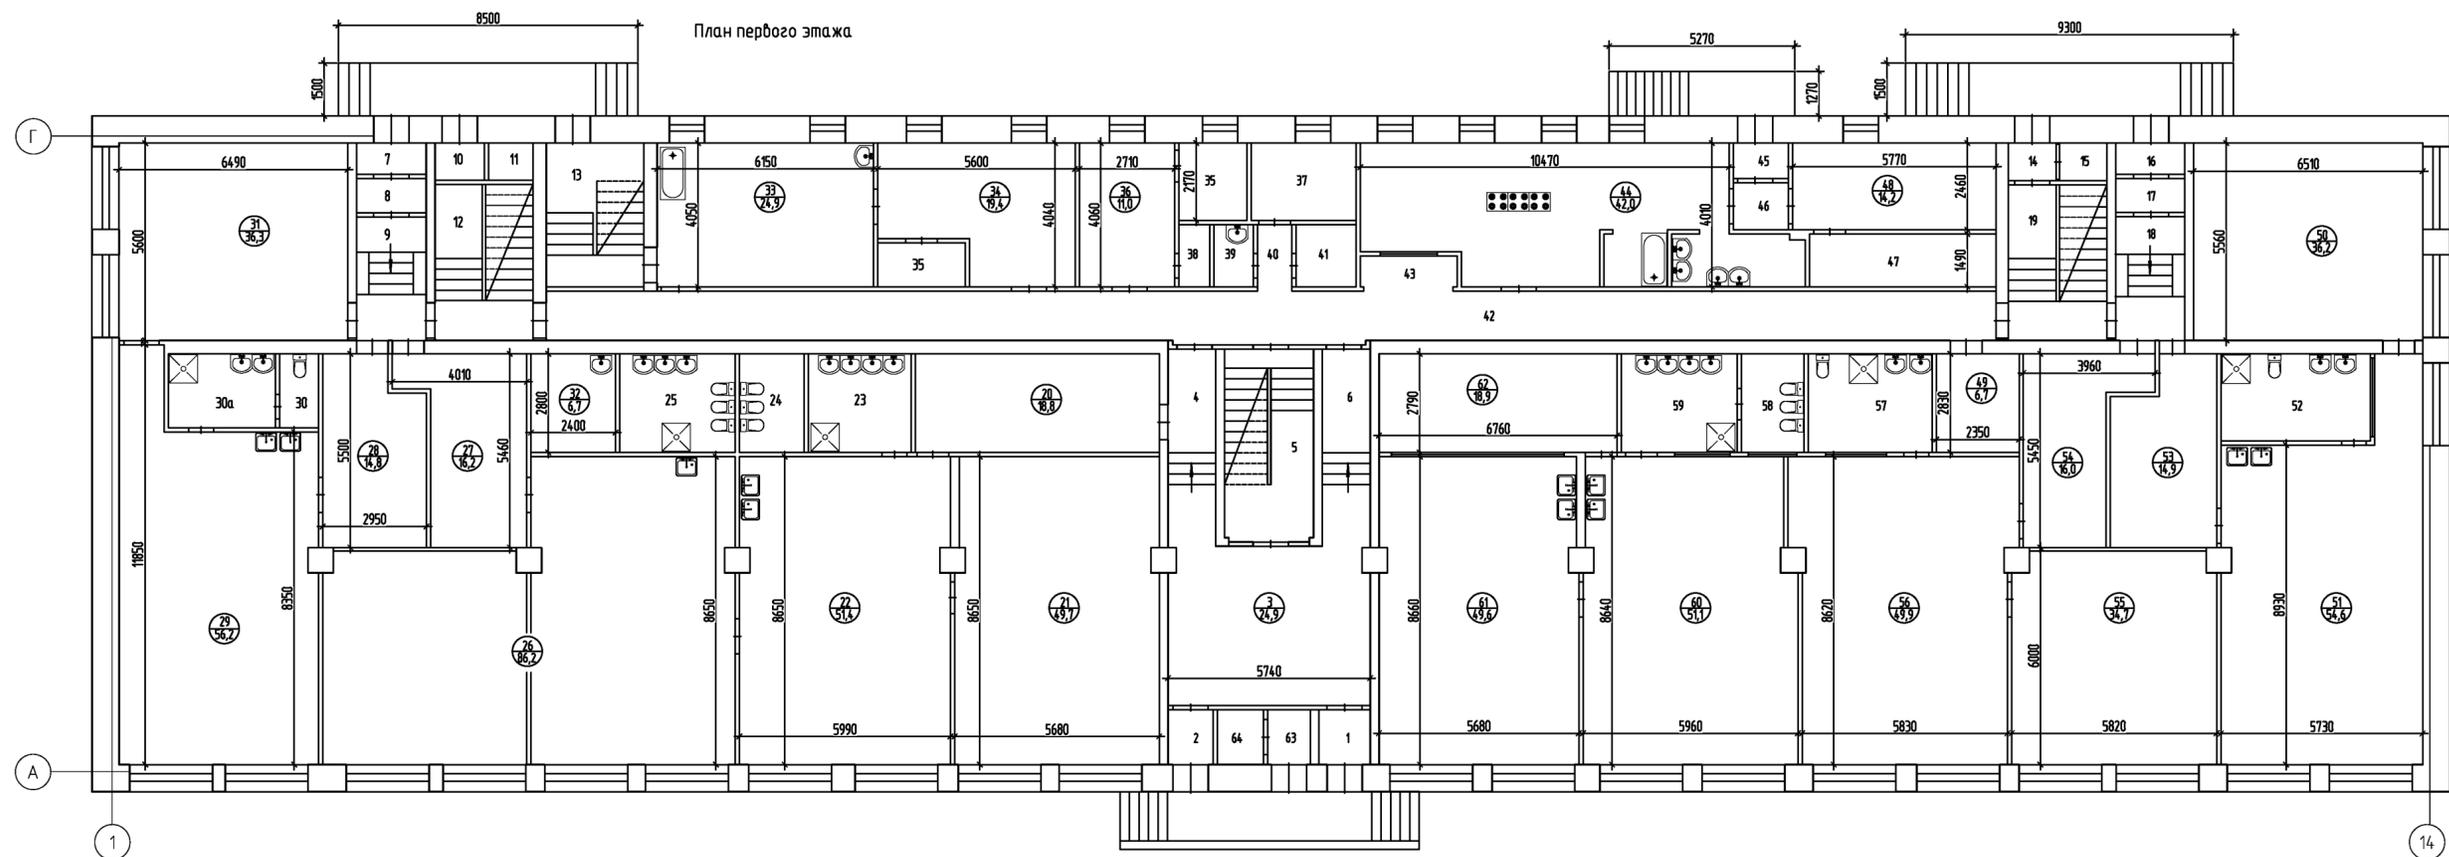

Экспликация помещений первого этажа (начало)


Номер помещения	Наименование	Площадь, м ²
1	Тамбур	1,9
2	Тамбур	2,0
3	Холл	24,9
4	Коридор	10,6
5	Лестничная клетка	15,6
6	Коридор	7,5
7	Тамбур	1,8
8	Коридор	1,9
9	Коридор	6,8
10	Тамбур	1,5
11	Тамбур	1,3
12	Лестничная клетка	12,3
13	Лестничная клетка	11,3
14	Тамбур	1,3
15	Тамбур	1,4
16	Тамбур	1,7
17	Коридор	1,9
18	Коридор	6,8
19	Лестничная клетка	12,5
20	Раздевалка	18,8
21	Спальная	49,7
22	Игровая	51,4
23	Умывальная	8,2
24	Туалет	5,1
25	Сан.узел	9,3
26	Кабинет ЛФК	86,2
27	Кабинет	16,2
28	Раздевалка	14,8
29	Игровая	56,2
30	Туалет	2,3
30а	Умывальная	6,5
31	Спальная	36,3
32	Склад	6,7
33	Прачечная	24,9
34	Прачечная	19,4
35	Сушилка	3,1
36	Кабинет	11,0
37	Комната отдыха	6,5
38	Кладовая	1,6
39	Сан.узел	2,9
40	Коридор	1,9
41	Электрощитовая	3,0
42	Коридор	60,3

Экспликация помещений первого этажа (продолжение)

Номер помещения	Наименование	Площадь, м ²
43	Коридор	2,4
44	Кухня	42,0
45	Тамбур	1,6
46	Коридор	7,9
47	Склад	15,6
48	Склад	14,2
49	Гардероб	6,7
65	Кабинет	5,9
50	Спальная	36,2
51	Игровая	54,6
52	Сан.узел	10,6
53	Раздевалка	14,9
54	Раздевалка	16,0
55	Спальная	34,7
56	Игровая	49,9
57	Сан.узел	9,7
58	Туалет	4,1
59	Умывальная	9,3
60	Игровая	51,1
61	Спальная	49,6
62	Раздевалка	18,9
63	Тамбур	2,1
64	Тамбур	2,0

21-24-ТО					
МБДОУ ДС №7 "Жар-птица", расположенный по адресу: город Нижневартовск, ул.Маршала Жукова, дом 48					
Изм.	Кач.	Лист	№ док.	Подп.	Дата
Разраб.	Писко	1/1	10.24		
ГИП	Желтякова		10.24		
Н.контр.	Орлова		10.24		
				МБДОУ ДС №7 "Жар-птица"	Стандия
				План первого этажа	Лист
					2
				ООО "СТРОЙПРОЕКТ"	Листоб

План второго этажа

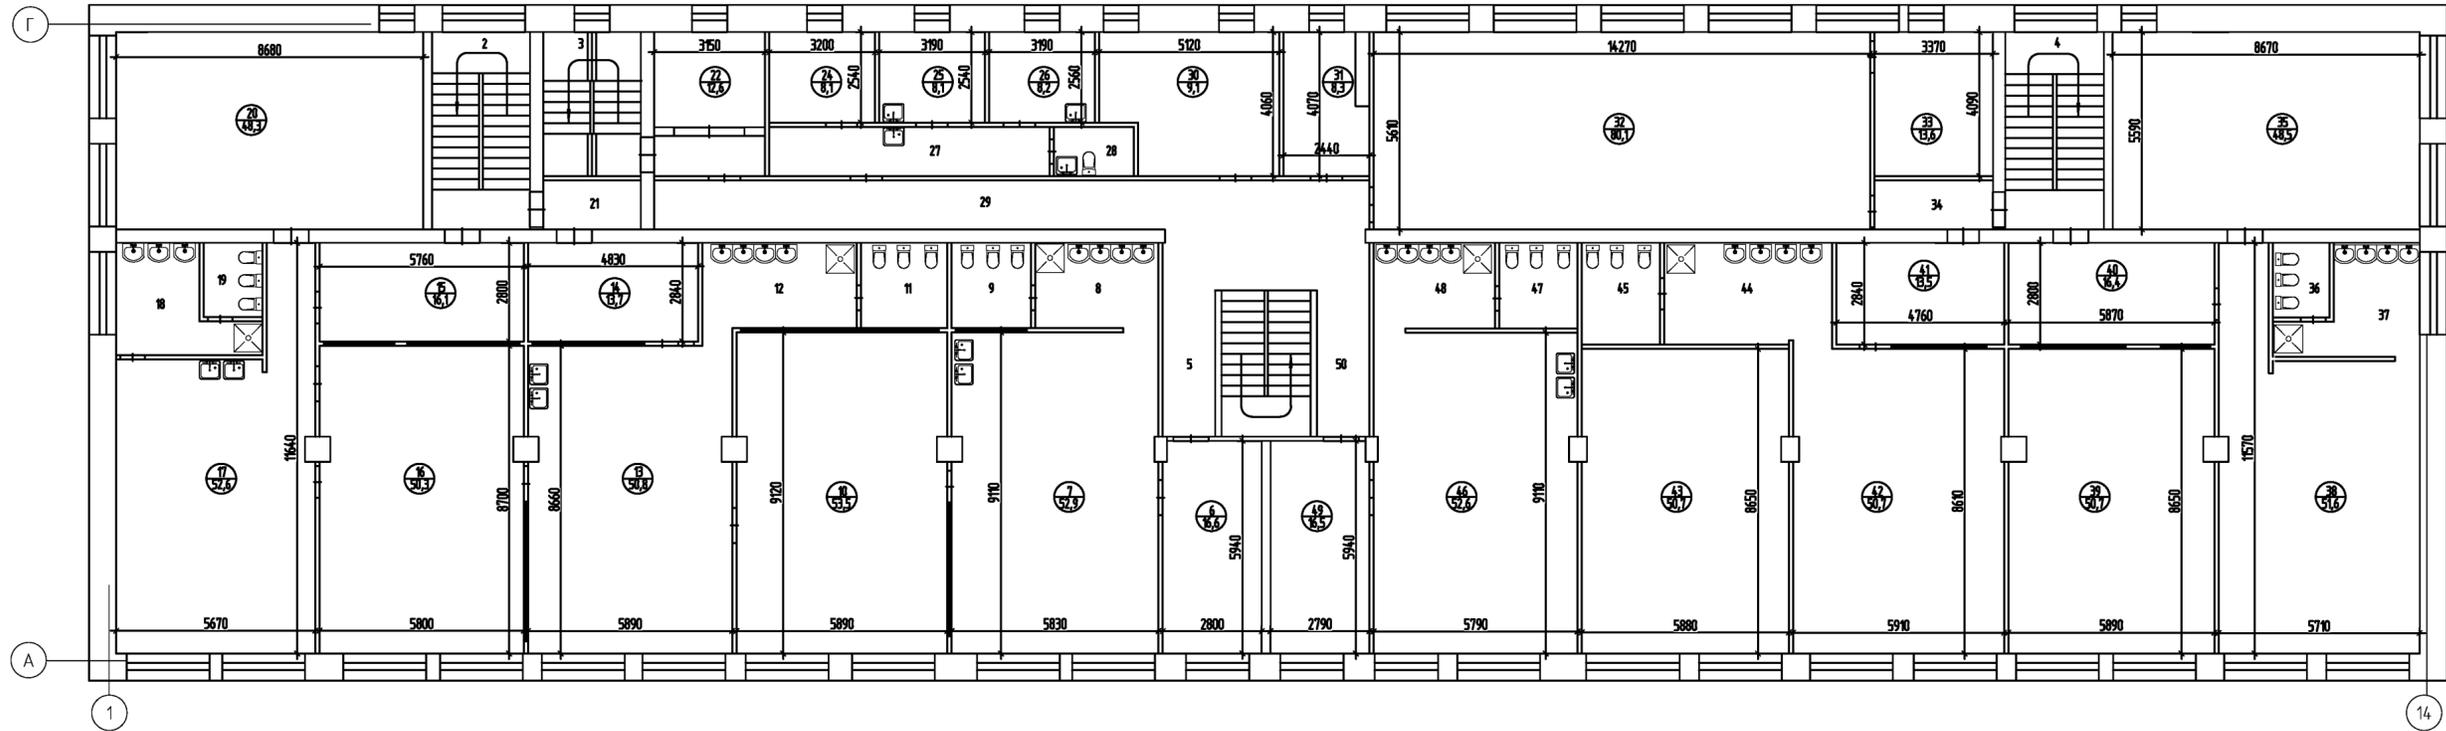

Экспликация помещений второго этажа (начало)


Номер помещения	Наименование	Площадь, м ²
1	Лестничная клетка	17,5
2	Лестничная клетка	15,5
3	Лестничная клетка	11,4
4	Лестничная клетка	15,8
5	Коридор	7,8
6	Раздевалка	16,6
7	Игровая	52,9
8	Умывальная	8,4
9	Туалет	5,4
10	Спальная	53,5
11	Туалет	6,0
12	Умывальная	11,2
13	Игровая	50,8
14	Раздевалка	13,7
15	Раздевалка	16,1
16	Спальная	50,3
17	Игровая	52,6
18	Умывальная	9,5
19	Туалет	3,5
20	Спальная	48,3
21	Коридор	3,8
22	Кабинет	12,6
24	Медицинский кабинет	8,1
25	Медицинский кабинет	8,1
26	Медицинский кабинет	8,2
27	Коридор	11,5
28	Сан.узел	3,2
29	Коридор	28,1
30	Кабинет	19,1
31	Кабинет	8,3
32	Актовый зал	80,1
33	Кабинет	13,8
34	Коридор	4,4
35	Спальная	48,5
36	Туалет	3,4
37	Умывальная	9,3
38	Игровая	51,6
39	Спальная	50,7
40	Раздевалка	16,4
41	Раздевалка	13,5
42	Игровая	50,7
43	Спальная	50,7
44	Умывальная	60,3

Экспликация помещений второго этажа (продолжение)

Номер помещения	Наименование	Площадь, м ²
45	Туалет	6,2
46	Игровая	52,6
47	Туалет	5,4
48	Умывальная	8,2
49	Раздевалка	16,5
50	Коридор	7,8

						21-24-Т0				
						МБДОУ ДС №7 "Жар-птица", расположенный по адресу: город Нижневартовск, ул.Маршала Жукова, дом 40				
Изм.	Кол.ч.	Лист	№ док.	Подп.	Дата	МБДОУ ДС №7 "Жар-птица"	Станд.	Лист	Листов	
Разраб.		Писко		М.В.	10.24		Р	3		
ГИП		Желтякова		М.В.	10.24					
Н.контр.		Орлова		М.В.	10.24					
						План второго этажа			ООО "СТРОЙПРОЕКТ"	
Формат										





План третьего этажа

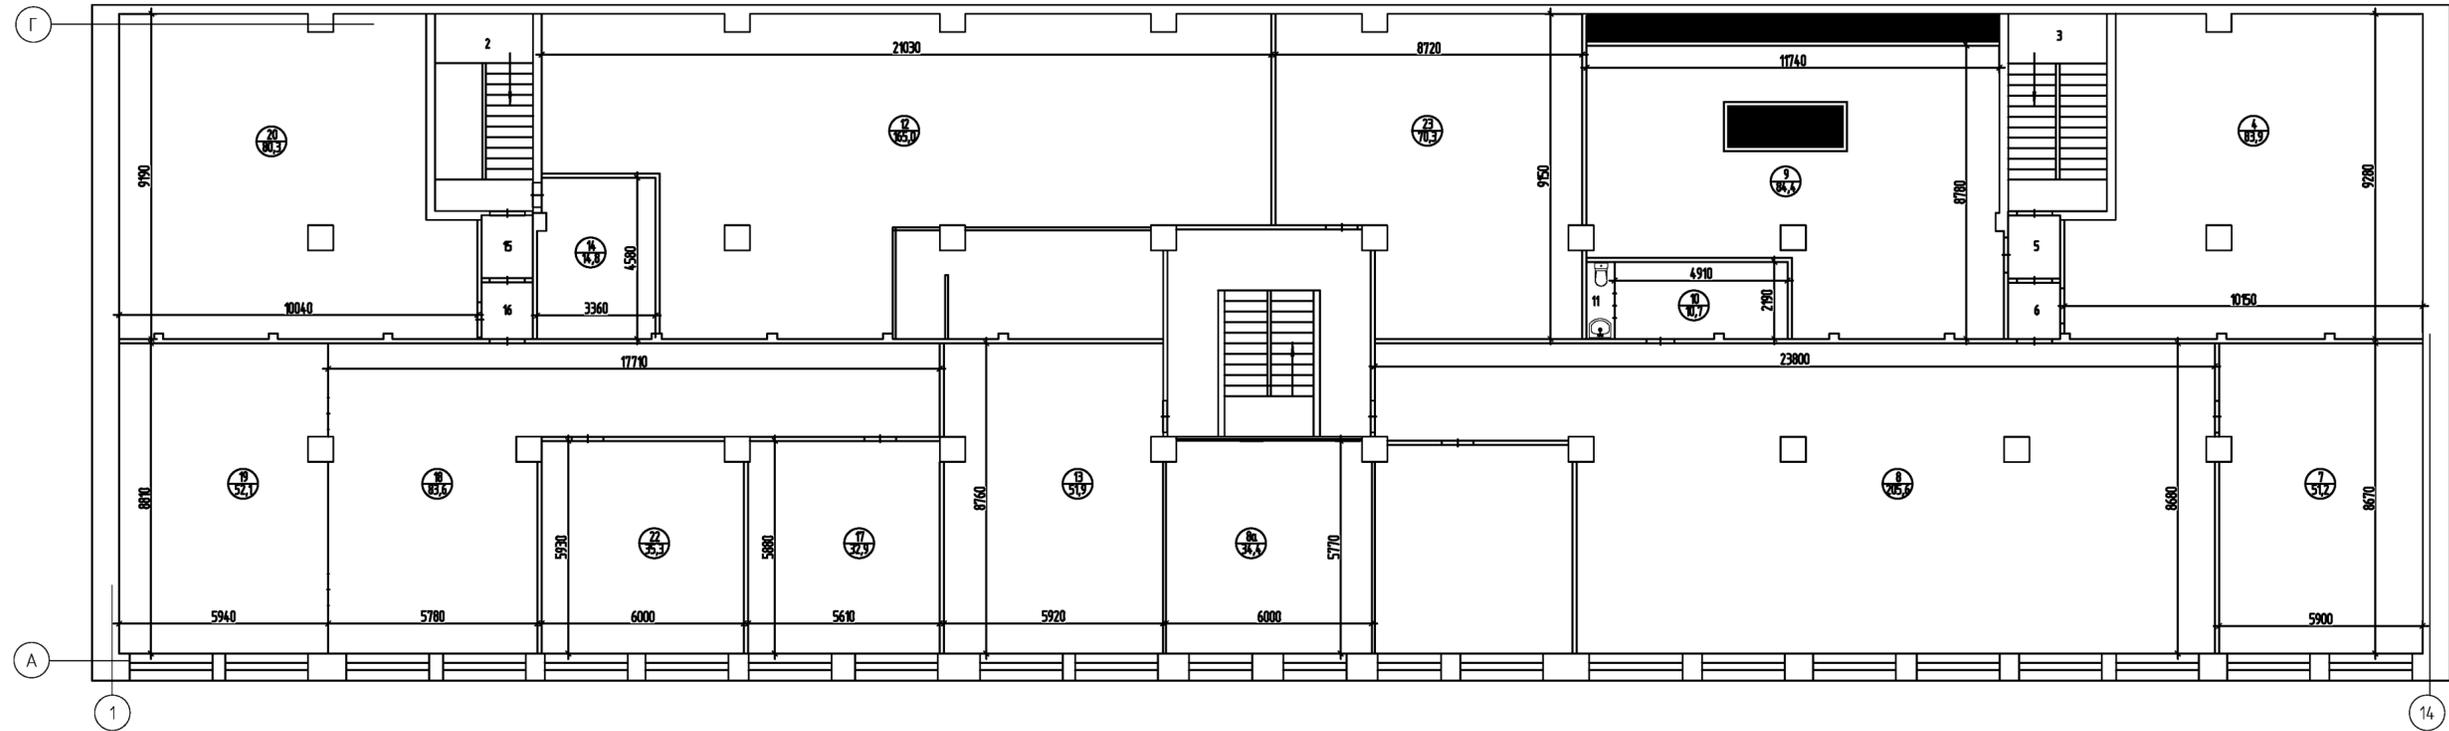

Экспликация помещений третьего этажа (начало)

Номер помещения	Наименование	Площадь, м ²
1	Лестничная клетка	34,0
2	Лестничная клетка	15,4
3	Лестничная клетка	16,0
4	Склад	83,9
5	Коридор	2,1
6	Коридор	1,7
7	Кабинет	51,2
8	Спортзал	205,6
8а	Кабинет	34,4
9	Вентиляционная камера	84,4
10	Кабинет	10,7
11	Сан.узел	1,8
23	Склад	165,0
12	Склад	13,7
13	Кабинет	51,9
15	Коридор	1,8
16	Коридор	2,1
17	Кабинет	32,9
18	Игровая	83,6
19	Кабинет	52,1
20	Склад	82,8
22	Кабинет	35,3
14	Склад	14,8

						21-24-Т0				
						МБДОУ ДС №7 "Жар-птица", расположенный по адресу: город Нижневартовск, ул.Маршала Жукова, дом 40				
Изм.	Кол.ч.	Лист	№ док.	Подп.	Дата	МБДОУ ДС №7 "Жар-птица"	Стандия	Лист	Листов	
Разраб.		Плисско		М.С.	10.24		Р	4		
ГИП		Желтякова		М.С.	10.24					
Н.контр.		Орлова		М.С.	10.24					
						План третьего этажа			ООО "СТРОЙПРОЕКТ"	
						Формат				

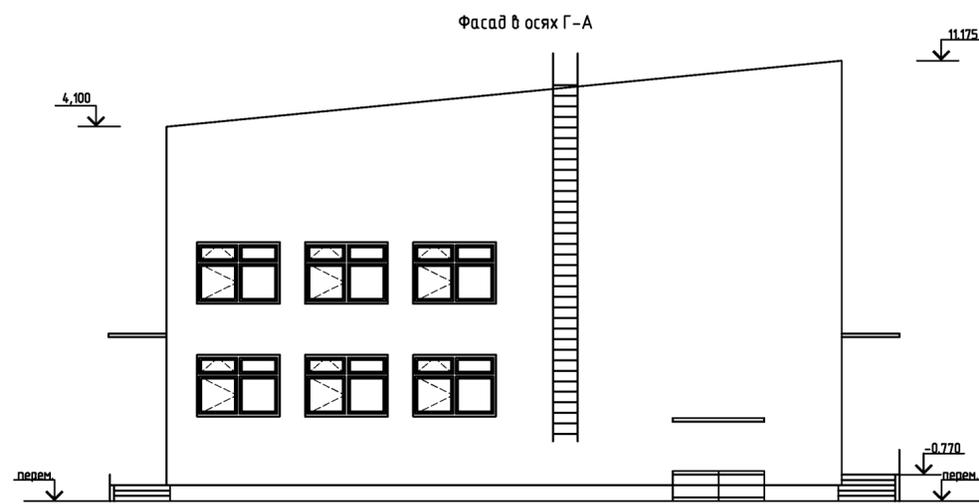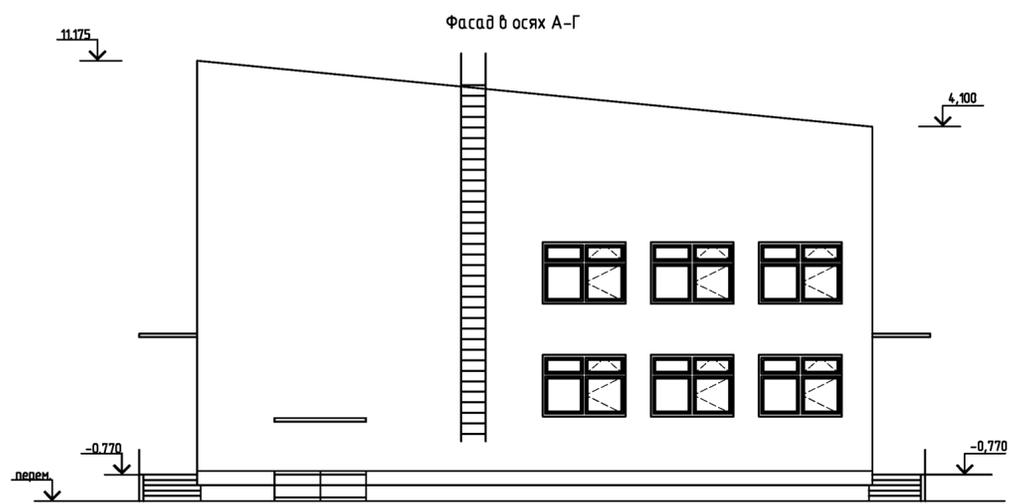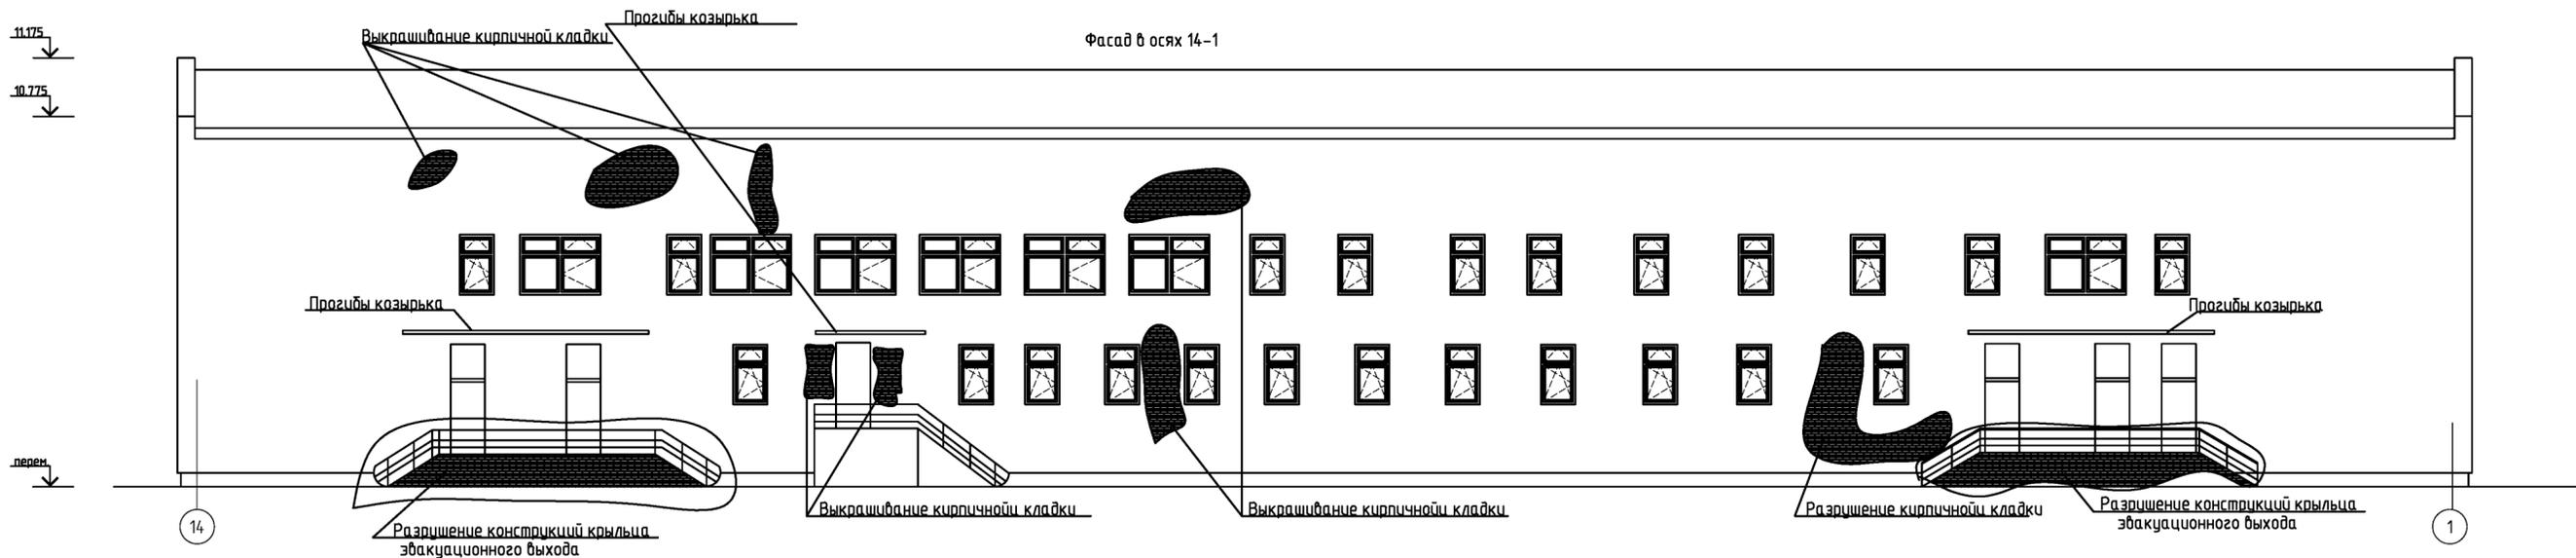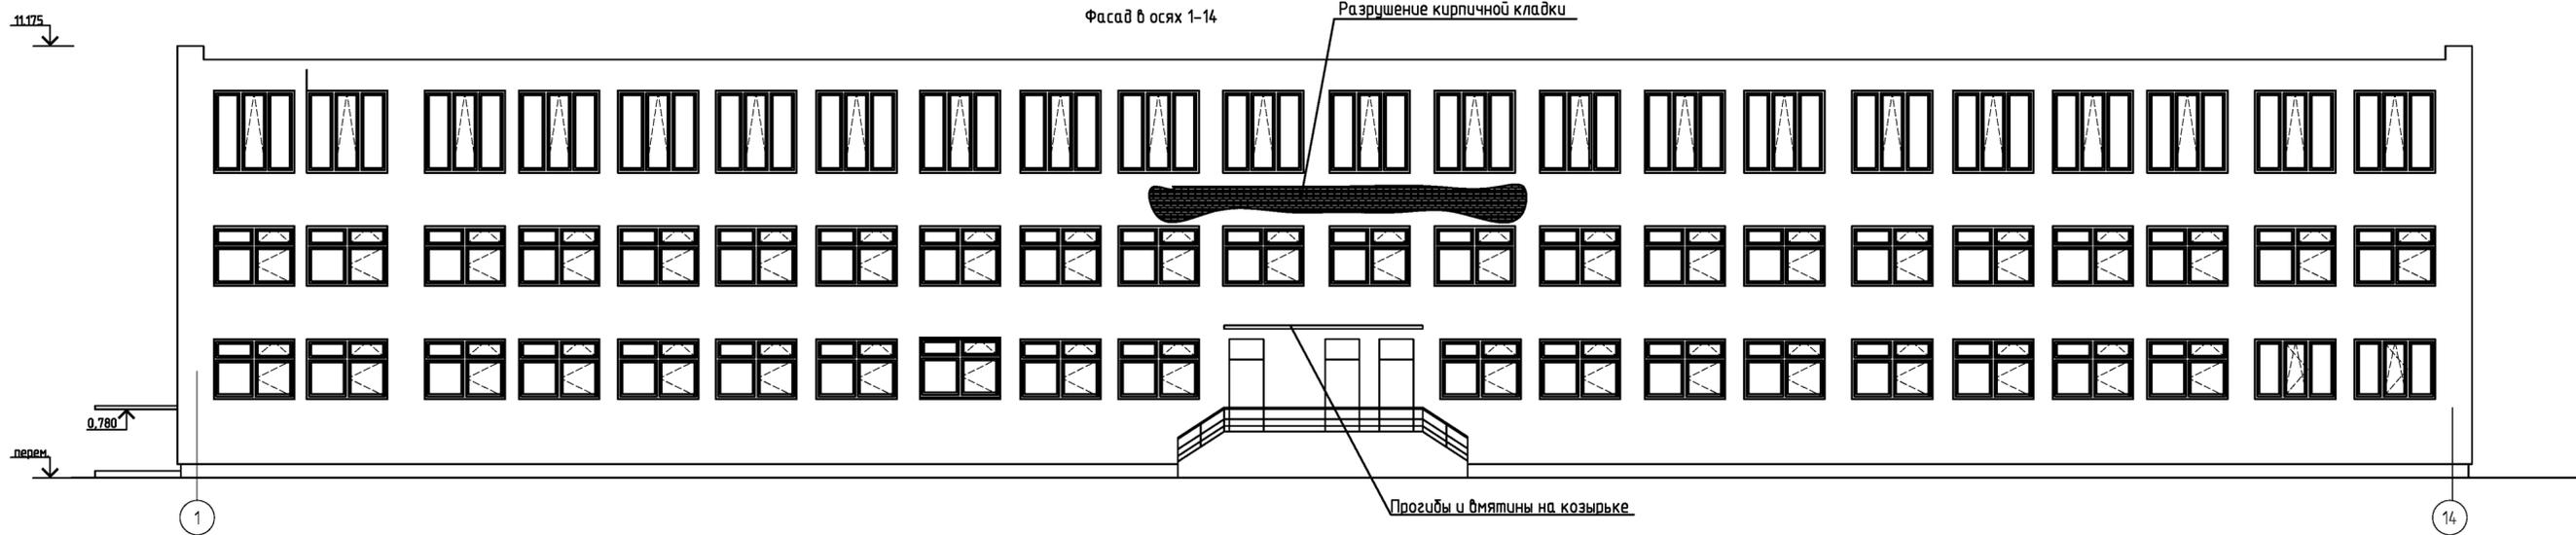

						21-24-Т0				
						МБДОУ ДС №7 "Жар-птица", расположенный по адресу: город Нижневартовск, ул. Маршала Жукова, дом 40				
Изм.	Кол.ч.	Лист	№ док.	Подп.	Дата	МБДОУ ДС №7 "Жар-птица"	Стандия	Лист	Листов	
Разраб.	Плюско	10.24					Р	5		
ГИП	Желтякова	10.24								
Н.контр.	Орлова	10.24								
						Фасады здания			ООО "СТРОЙПРОЕКТ"	
						Формат				