


ПОЭТАЖНЫЙ ПЛАН

г. Москва, ул. Большая Серпуховская, д. 62, корп. 2
подвал

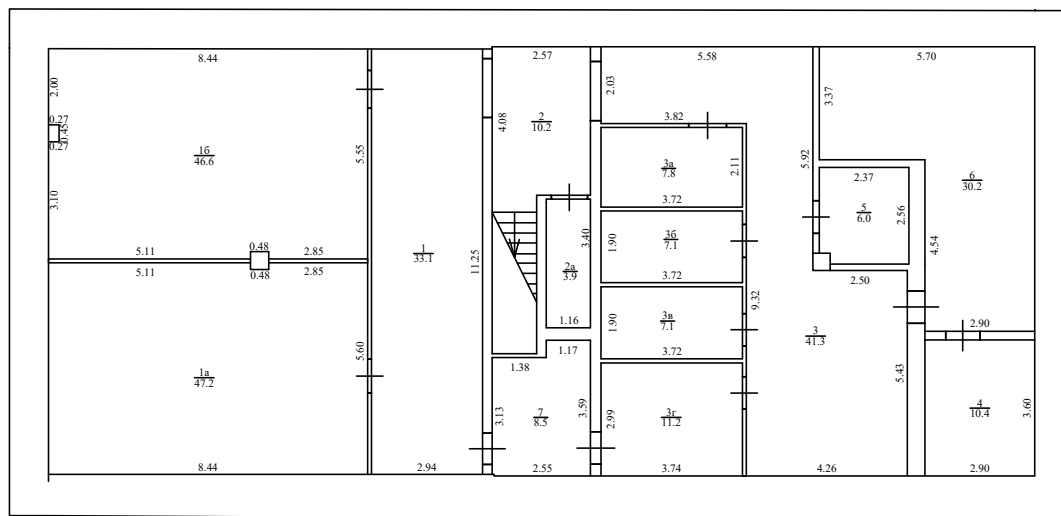

Масштаб 1:200

ООО Компания "КОР"


info@corconsult.ru

+7 499 136-53-55

Исполнитель	Должность	Фамилия И.О.	Подпись	Дата
Выполнил	Пом. кад.инженера	Шестопадько В.Г.		15.07.2022
Проверил	Кад.инженер	Кораблин А.Ф.		15.07.2022

ПОЭТАЖНЫЙ ПЛАН

г. Москва, ул. Большая Серпуховская, д. 62, корп. 2
этаж 1

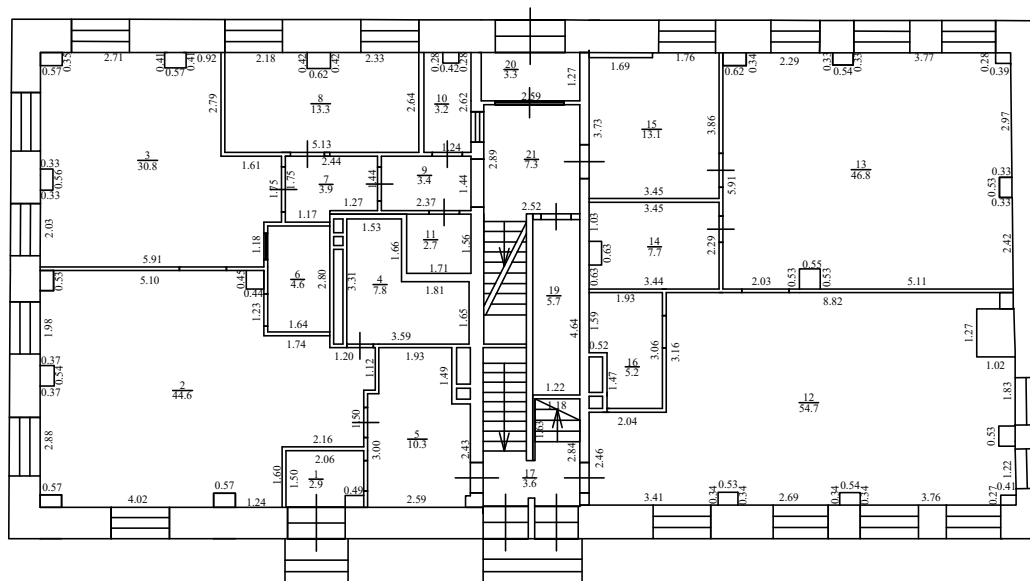


Масштаб 1:200

ООО Компания "КОР"				
info@corconsult.ru			+7 499 136-53-55	
Исполнитель	Должность	Фамилия И.О.	Подпись	Дата
Выполнил	Пом. кад.инженера	Шестоपालко В.Г.		15.07.2022
Проверил	Кад.инженер	Кораблин А.Ф.		15.07.2022

ПОЭТАЖНЫЙ ПЛАН

г. Москва, ул. Большая Серпуховская, д. 62, корп. 2
этаж 2

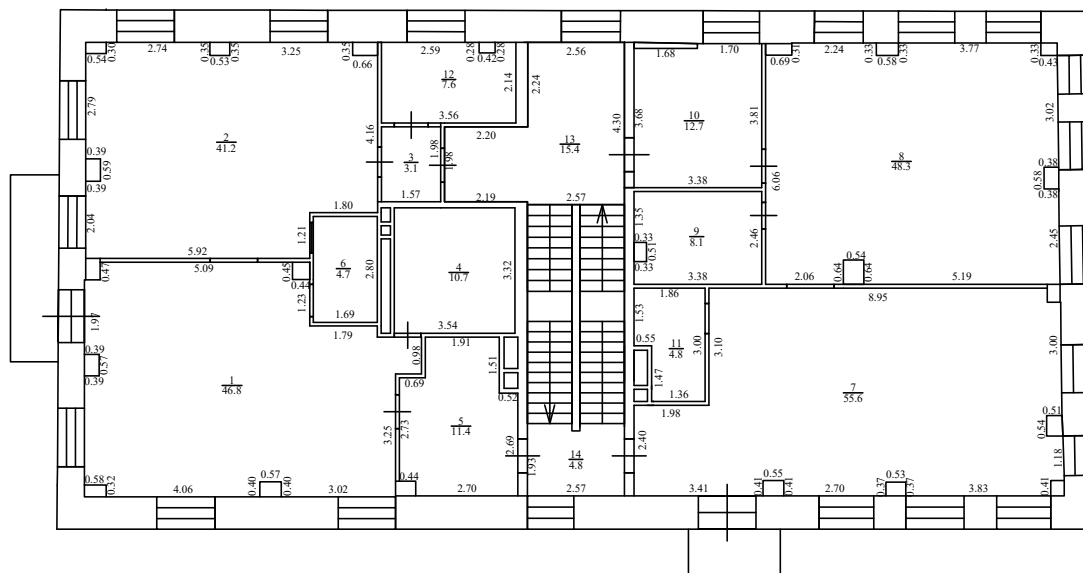

Масштаб 1:200

ООО Компания "КОР"


info@corconsult.ru

+7 499 136-53-55

Исполнитель	Должность	Фамилия И.О.	Подпись	Дата
Выполнил	Пом. кад.инженера	Шестоपालко В.Г.		15.07.2022
Проверил	Кад.инженер	Кораблин А.Ф.		15.07.2022

ПОЭТАЖНЫЙ ПЛАН

г. Москва, ул. Большая Серпуховская, д. 62, корп. 2
чердак

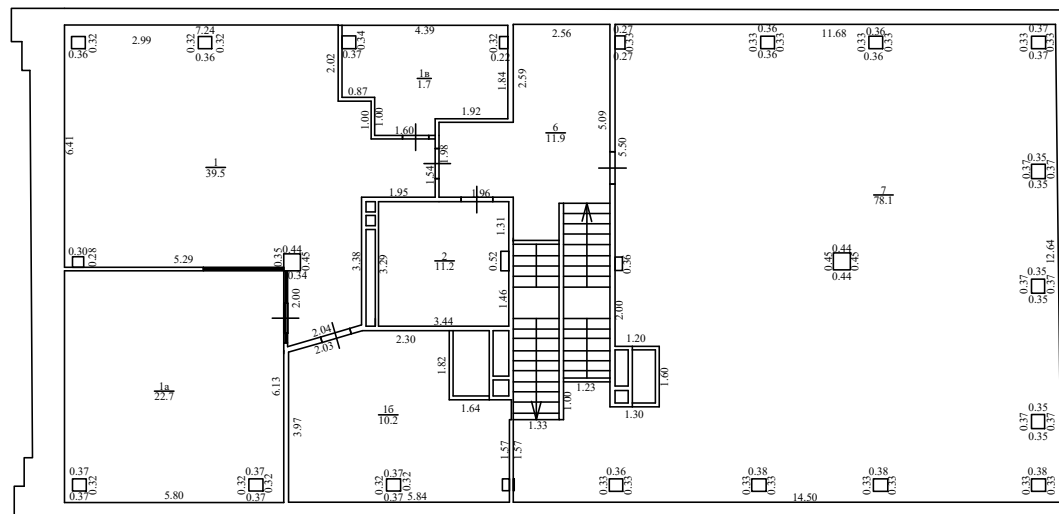

Масштаб 1:200

ООО Компания "КОР"				
info@corconsult.ru			+7 499 136-53-55	
Исполнитель	Должность	Фамилия И.О.	Подпись	Дата
Выполнил	Пом. кад.инженера	Шестопалько В.Г.		15.07.2022
Проверил	Кад.инженер	Кораблин А.Ф.		15.07.2022

ЭКСПЛИКАЦИЯ К ПОЭТАЖНОМУ ПЛАНУ

Адрес здания:

г. Москва, ул. Большая Серпуховская, д. 62, корп. 2

Этаж	№ помещения	№ комнаты	Назначение комнаты	Общая площадь (кв.м.)
1	2	3	4	5
Подвал		1	Коридор	33.1
		1а	Складское помещение	47.2
		1б	Складское помещение	46.6
		2	Лестничная площадка	10.2
		2а	Кладовая	3.9
		3	Коридор	41.3
		3а	Складское помещение	7.8
		3б	Складское помещение	7.1
		3в	Комната отдыха персонала	7.1
		3г	Складское помещение	11.2
		4	Техническое помещение	10.4
		5	Серверная	6.0
		6	Помещение техническое	30.2
		7	Кухня	8.5
Итого по этажу Подвала:				270.6
1		1	Тамбур	2.9
		2	Групповая 15 детей	44.6
		3	Спортивный зал	30.8
		4	Горшечная	7.8
		5	Раздевалка	10.3
		6	Буфетная	4.6
		7	Коридор	3.9
		8	Медицинский кабинет	13.3
		9	Коридор	3.4
		10	Комната охраны	3.2
		11	Санузел	2.7
		12	Групповая 15 детей	54.7
		13	Спальня	46.8
		14	Санузел	7.7
		15	Раздевалка	13.1
		16	Буфетная	5.2
		17	Лестничная клетка	3.6
		19	Кладовая	5.7
		20	Тамбур	3.3
		21	Коридор	7.3

Этаж	№ помещения	№ комнаты	Назначение комнаты	Общая площадь (кв.м.)
1	2	3	4	5
Итого по этажу 1:				274.9
2		1	Групповая 15 детей	46.8
		2	Спальня	41.2
		3	Коридор	3.1
		4	Санузел	10.7
		5	Раздевалка	11.4
		6	Буфетная	4.7
		7	Групповая 15 детей	55.6
		8	Спальня	48.3
		9	Санузел	8.1
		10	Раздевалка	12.7
		11	Буфетная	4.8
		12	Кабинет	7.6
		13	Лестница	15.4
		14	Лестница	4.8
Итого по этажу 2:				275.2
Чердак		1	Административный кабинет	39.5
		1а	Административный кабинет	22.7
		1б	Административный кабинет	10.2
		1в	Соляная комната	1.7
		2	Санузел	11.2
		6	Лестница	11.9
		7	Комната психологической разгрузки	78.1
Итого по этажу Чердак:				175.3
Итого по всему зданию:				996.0