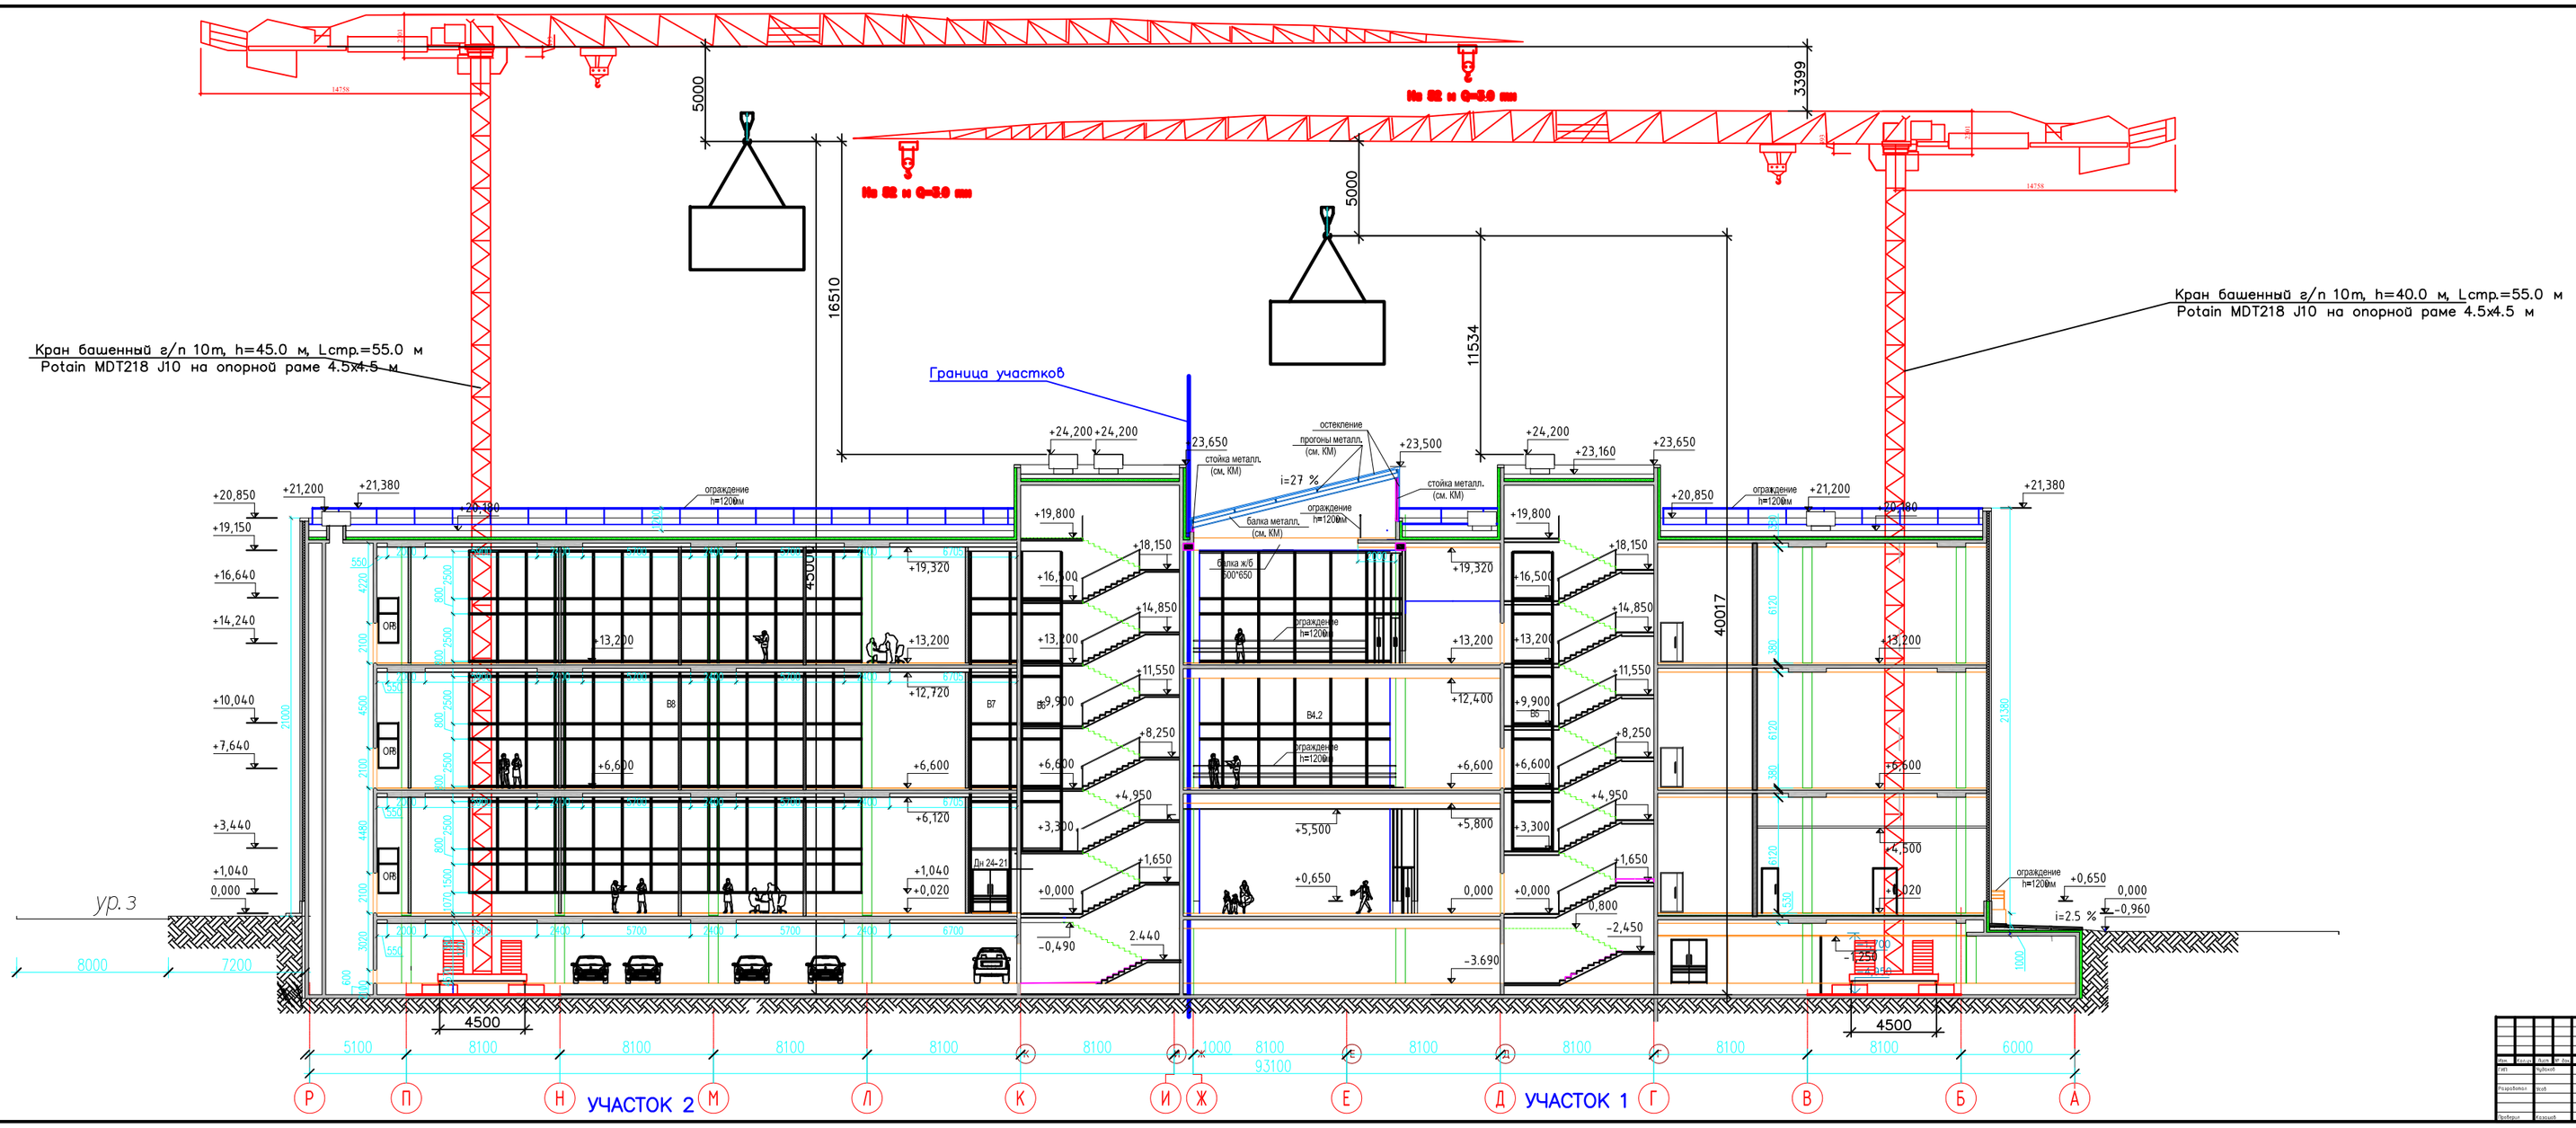

						04/01/2013-А-ПОС	
						г. Санкт-Петербург, Калининский р-н, пр. Просвещения, д. 90, лит. А	
Изм.	Кол.уч.	Лист	N док.	Подпись	Дата	Жилой комплекс	Стадия / Лист / Листов: П / 4 /
ГИП	Крылов						
Разработал	Ещё					Схема организации работ	ООО "А-Гроуп" СРО-П-№ СП023-П-40981-07022012
Проверил	Ещё						

Согласовано

Подп. и дата взам. инв.

Инв. № подл.

А2х4