
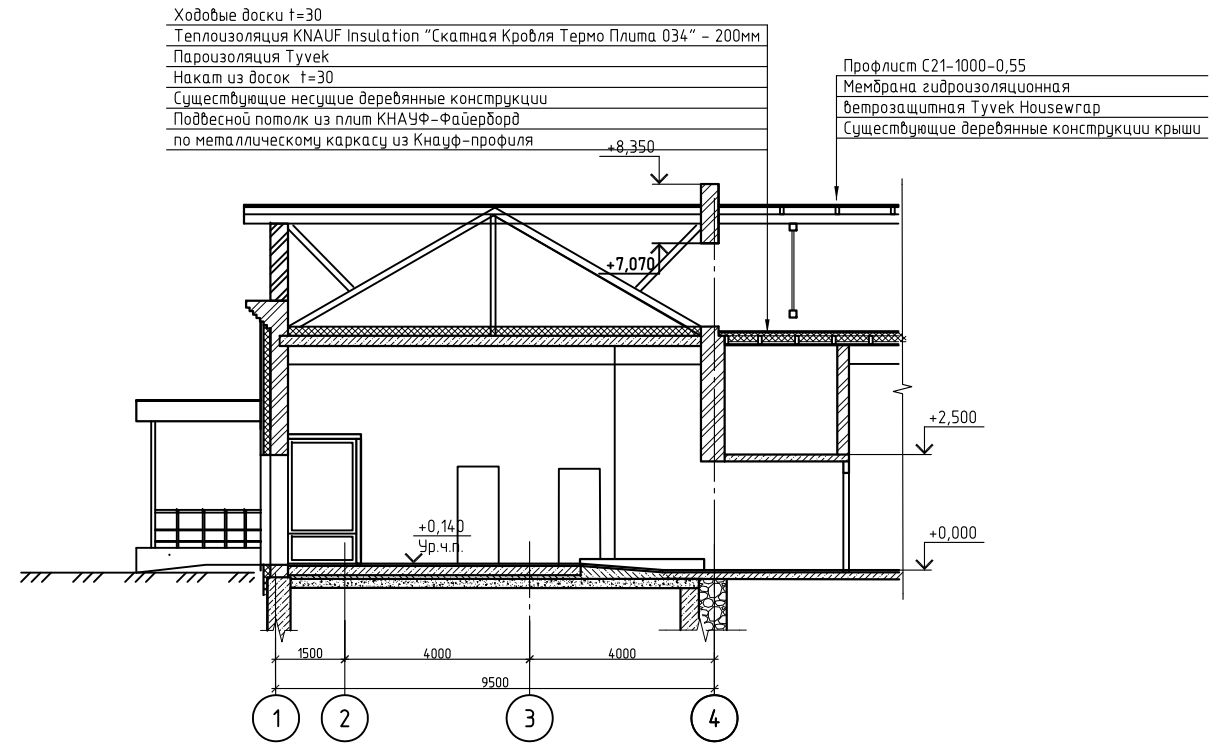



План 1-го этажа после капитального ремонта

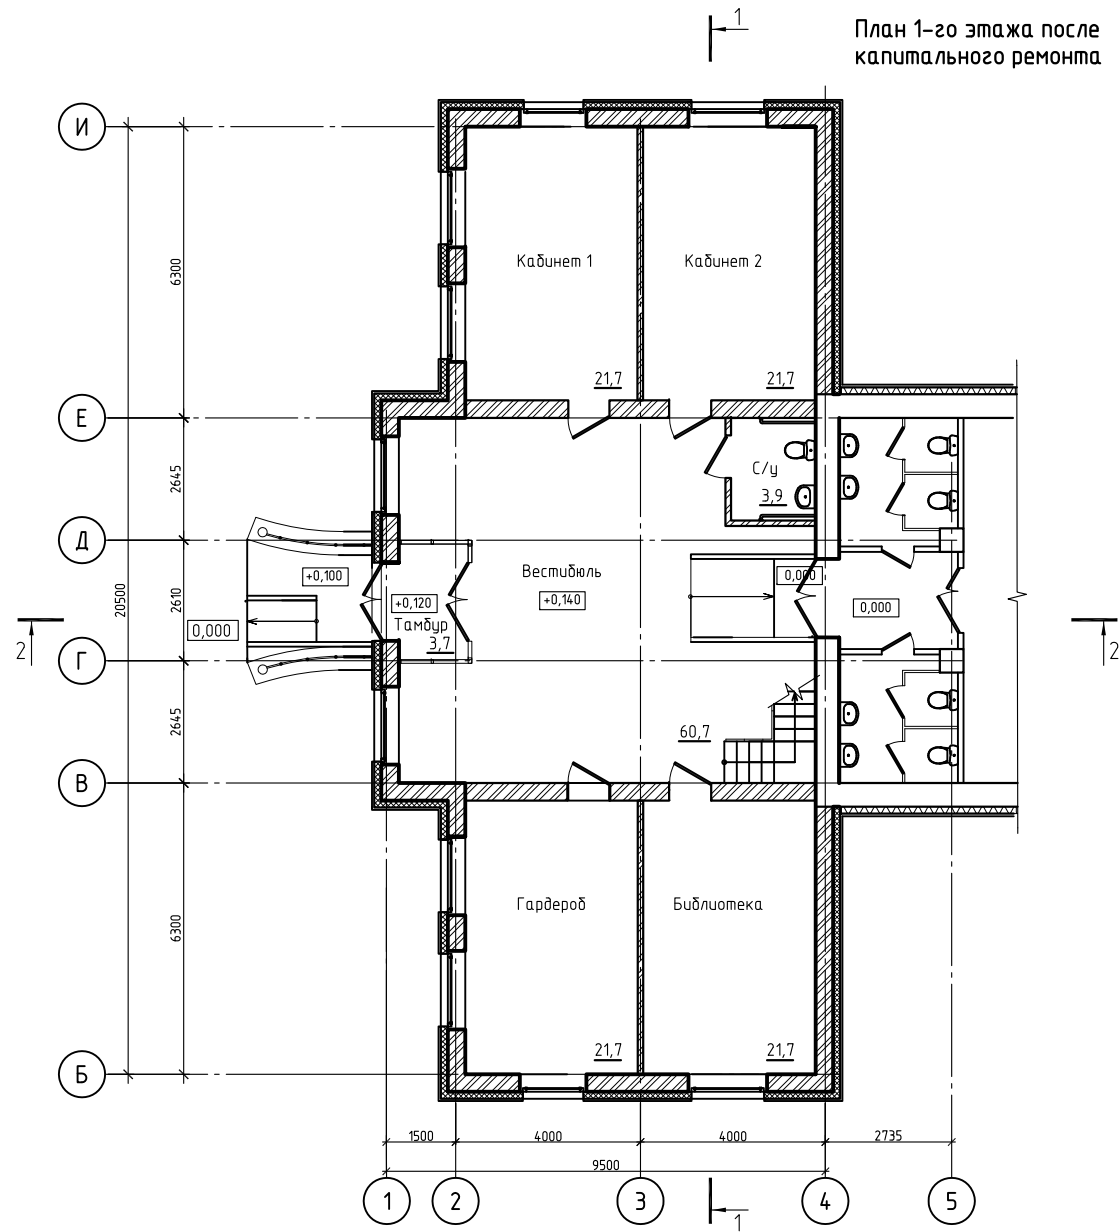

Ходовые доски  $t=30$   
 Теплоизоляция KNAUF Insulation "Скатная Кровля Термо Плита 034" - 200мм  
 Пароизоляция Тувек  
 Накат из досок  $t=30$   
 Существующие несущие деревянные конструкции  
 Подвесной потолок из плит KNAUF-Файберборд  
 по металлическому каркасу из Кнауф-профиля

Профлист С21-1000-0,55  
 Мембрана гидроизоляционная ветрозащитная Тувек Housegar  
 Существующие деревянные конструкции крыши

1-1

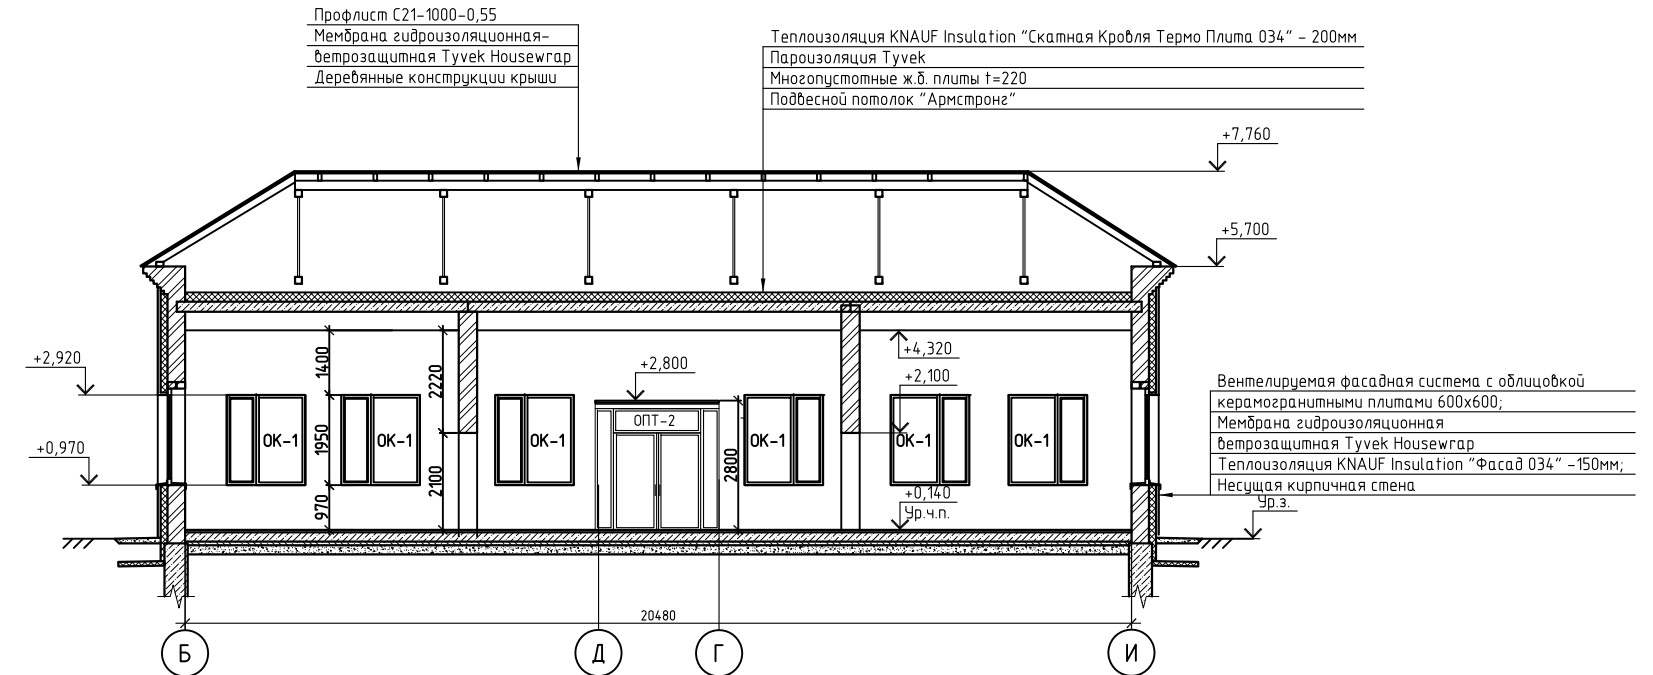

Профлист С21-1000-0,55  
 Мембрана гидроизоляционная-ветрозащитная Тувек Housegar  
 Деревянные конструкции крыши

Теплоизоляция KNAUF Insulation "Скатная Кровля Термо Плита 034" - 200мм  
 Пароизоляция Тувек  
 Многопустотные ж.б. плиты  $t=220$   
 Подвесной потолок "Армстронг"

Вентилируемая фасадная система с облицовкой керамогранитными плитами 600x600;  
 Мембрана гидроизоляционная ветрозащитная Тувек Housegar  
 Теплоизоляция KNAUF Insulation "Фасад 034" - 150мм;  
 Несущая кирпичная стена

2-2