


План-схема 1-го этажа. М 1:200

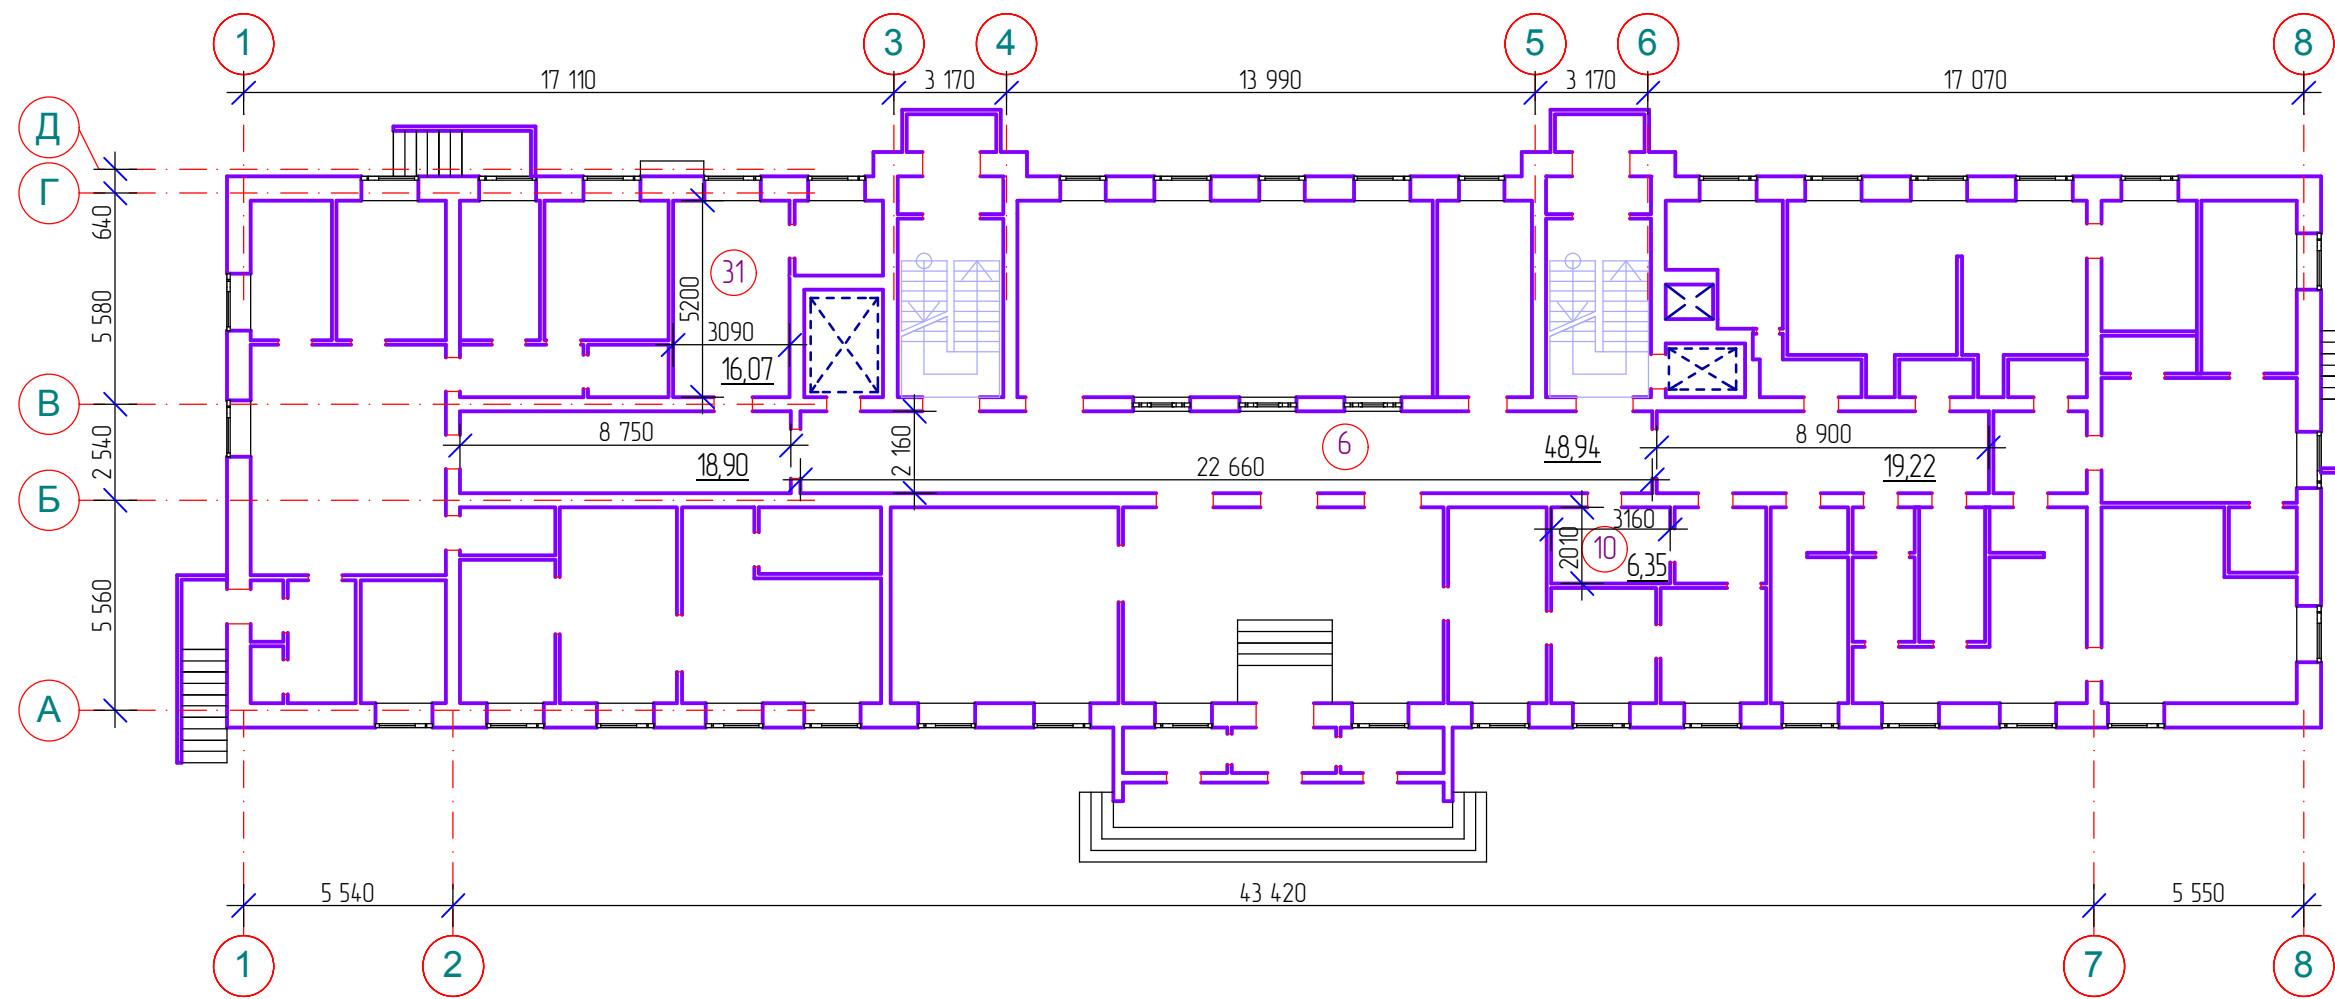

Экспликация помещений.

Марка. Поз.	Наименование	Площадь, м <sup>2</sup>	Кат. помещения
31	Серверная	16,07	
10	Электрощитовая	6,35	
6	Коридор	87,06	

						10-2013-АС				
						Ремонт серверной в здании СПб ГУЗ "Городская поликлиника №19"				
Изм.	Кол. уч.	Лист	№ док.	Подп.	Дата					
						Архитектурно-строительные решения		Стадия	Лист	Листов
ГИП						Денискин		РД	4	
Исполнитель						Игнатова				
Проверил								План-схема 1-го этажа. М 1:200		
Н.контр.								000 "А2"		