
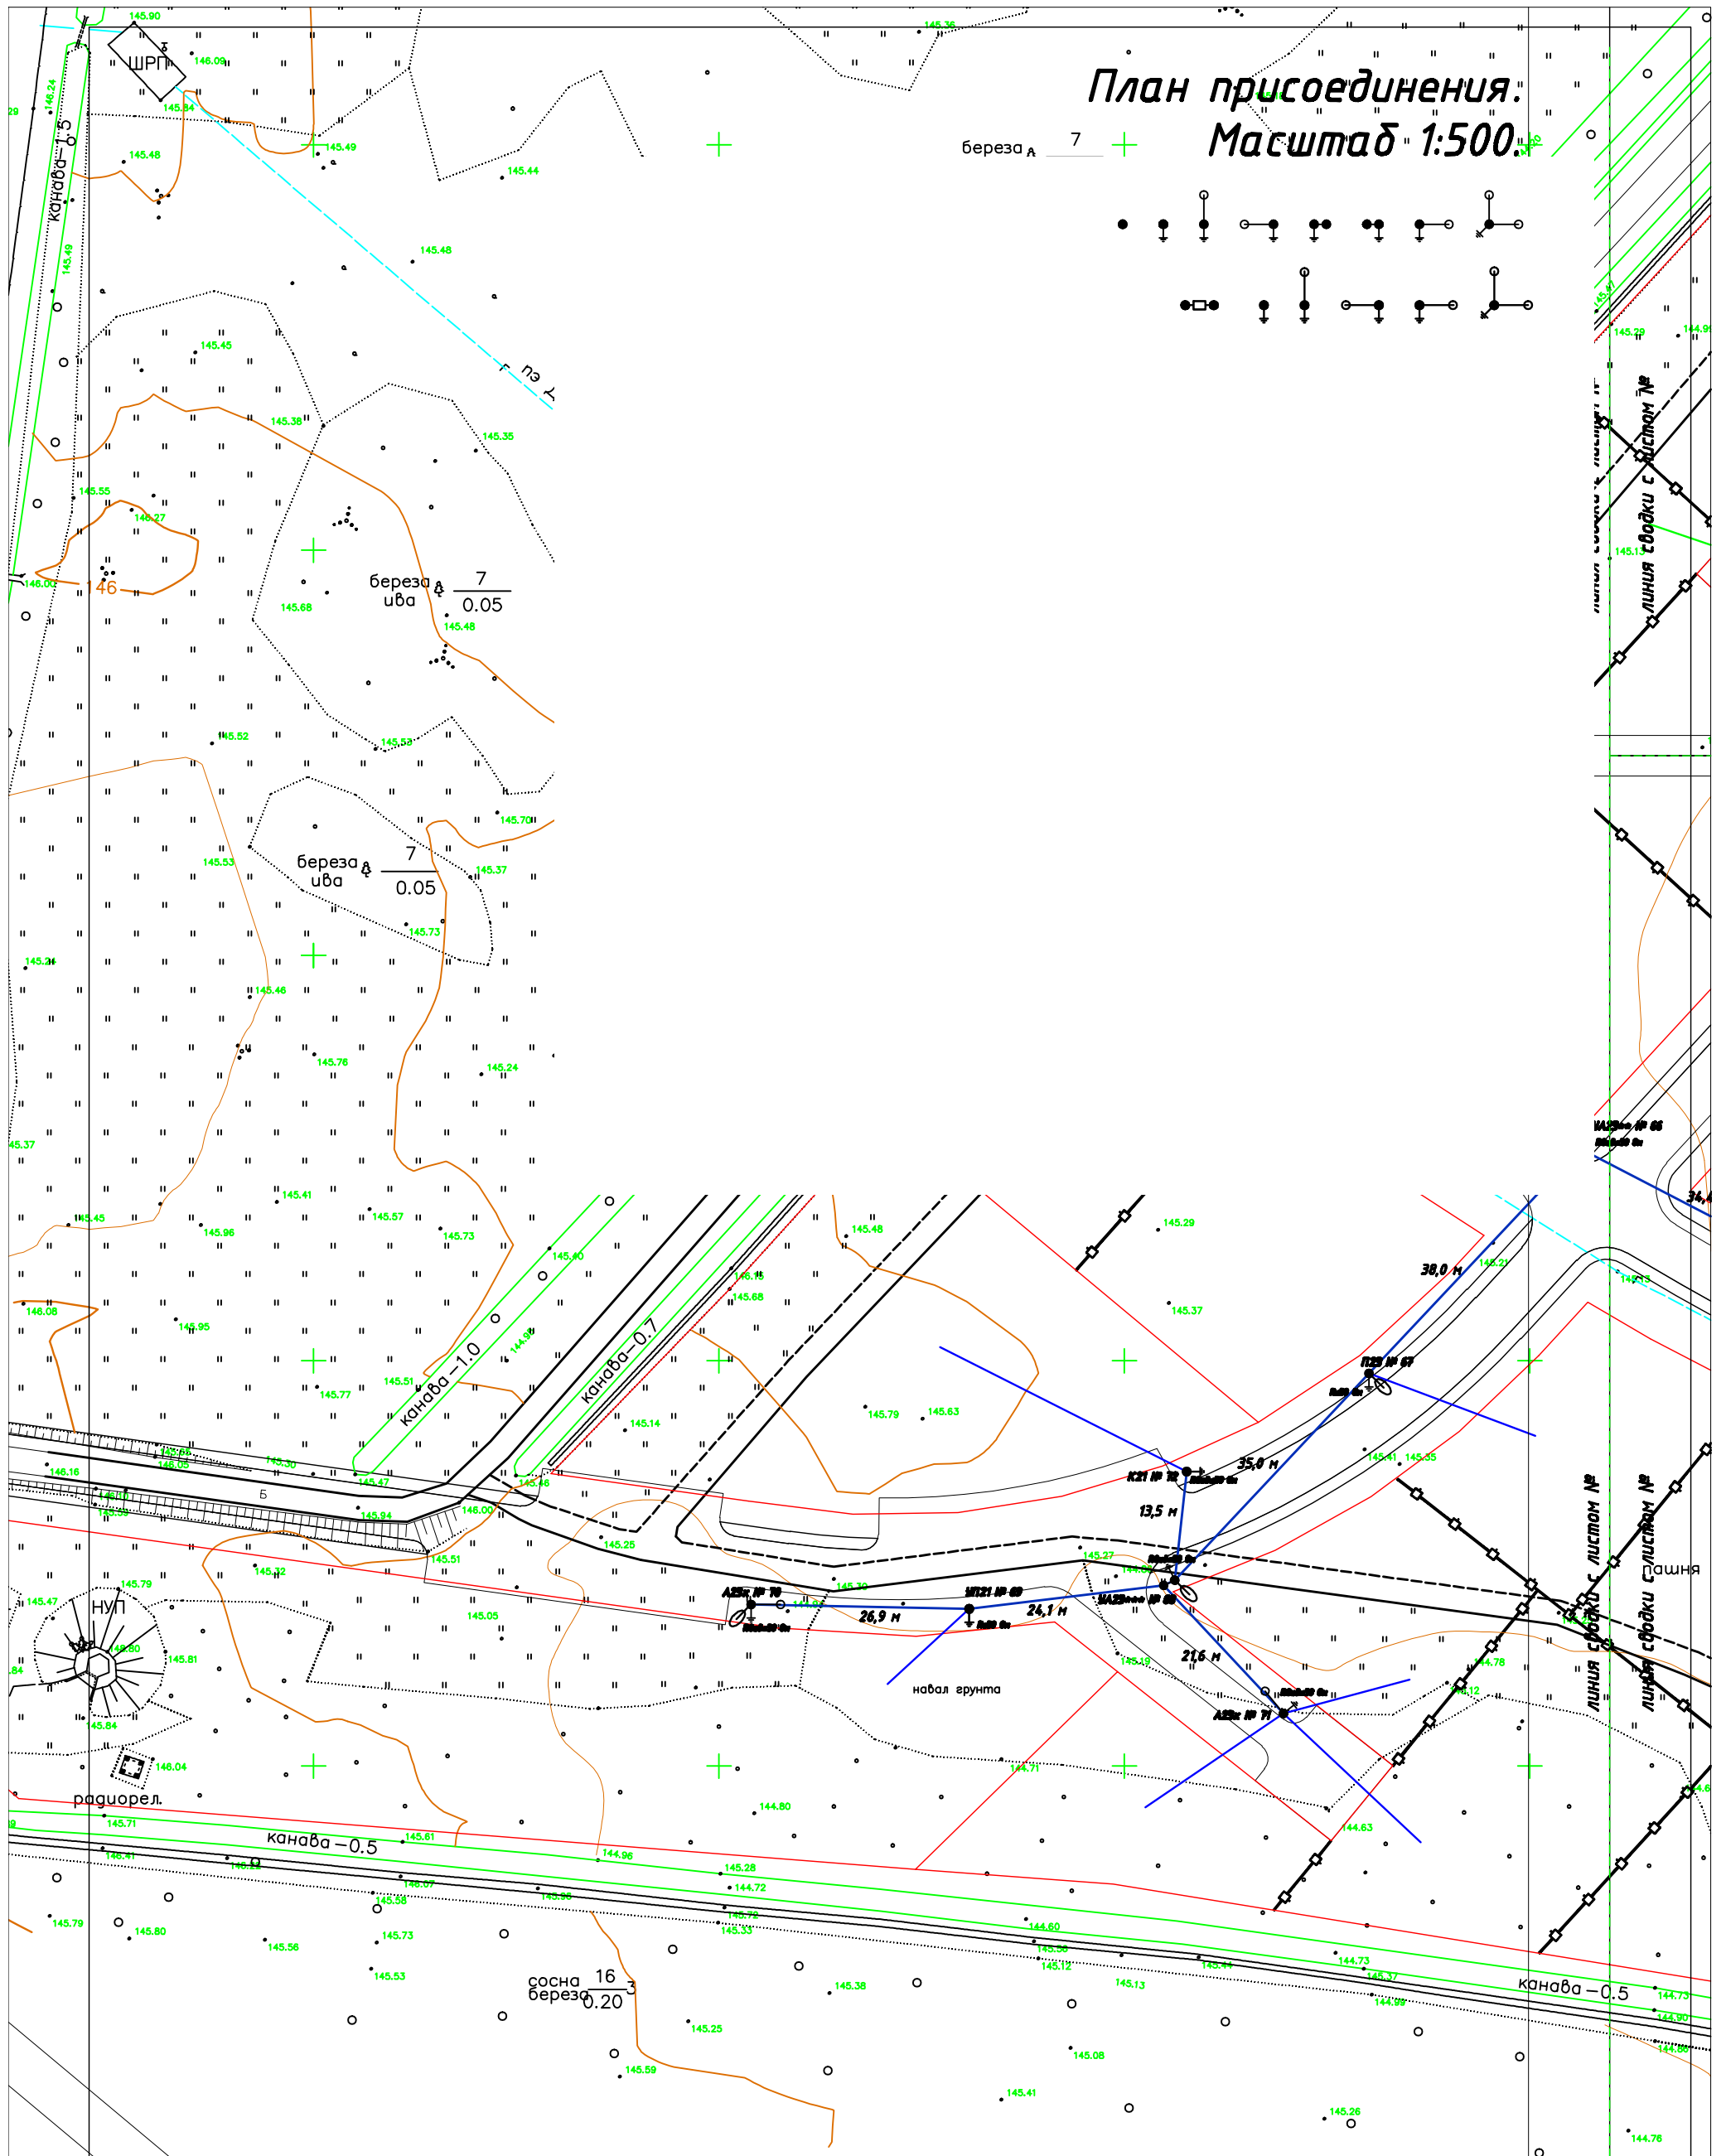


# План присоединения. Масштаб 1:500

береза А 7

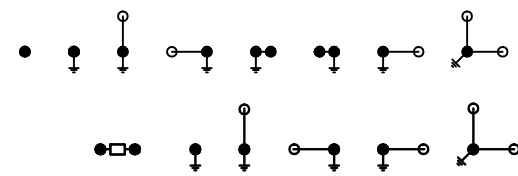

**Основные данные**  
**Расчетные климатические условия:**  
 1. Нормативный скоростной напор ветра - 490 Н/м.  
 2. Толщина стенки гололеда - 15 мм.  
 3. Продолжительность гроз - более 40 часов в год.

**Указания по монтажу:**  
**Внимание! Работа в охранной зоне ЛЭП без наряда-допуска ЗАПРЕЩЕНА!**  
 Перед выполнением работ вызвать представителя Раменского РЭС.

«Электроснабжение комплекса объектов индивидуального жилищного строительства»					
Изм.	Кол.	Лист	№ док.	Подпись	Дата
Разработал					
Проверил					
Т. контр.					
Н. контр.					
Утвердил					

Статус	Лист	Листов
РП		

**План присоединения.  
Масштаб 1:500.**