


Инв. N подл.	Подпись и дата	Взам. инв. N	Согласовано			

Данные пил. линии: кабель, марка, сечение, длина	Электроснабжающая организация мощность (кВт), Кс, коэффициент, Рс, коэффициент, Рсч, макс (А)	Вводной распределительный пункт	Тип вводного автомата, И (А)	Аппарат отходящей линии УЗО, тип, Ином (А) линейки (кА)	Сечение провода Маркировка, длина участка, длина участка сети	Электроприемники
						Условно обозначения Обозначение группы Рн, кВт Ток In (А) Наименование приемника помещения

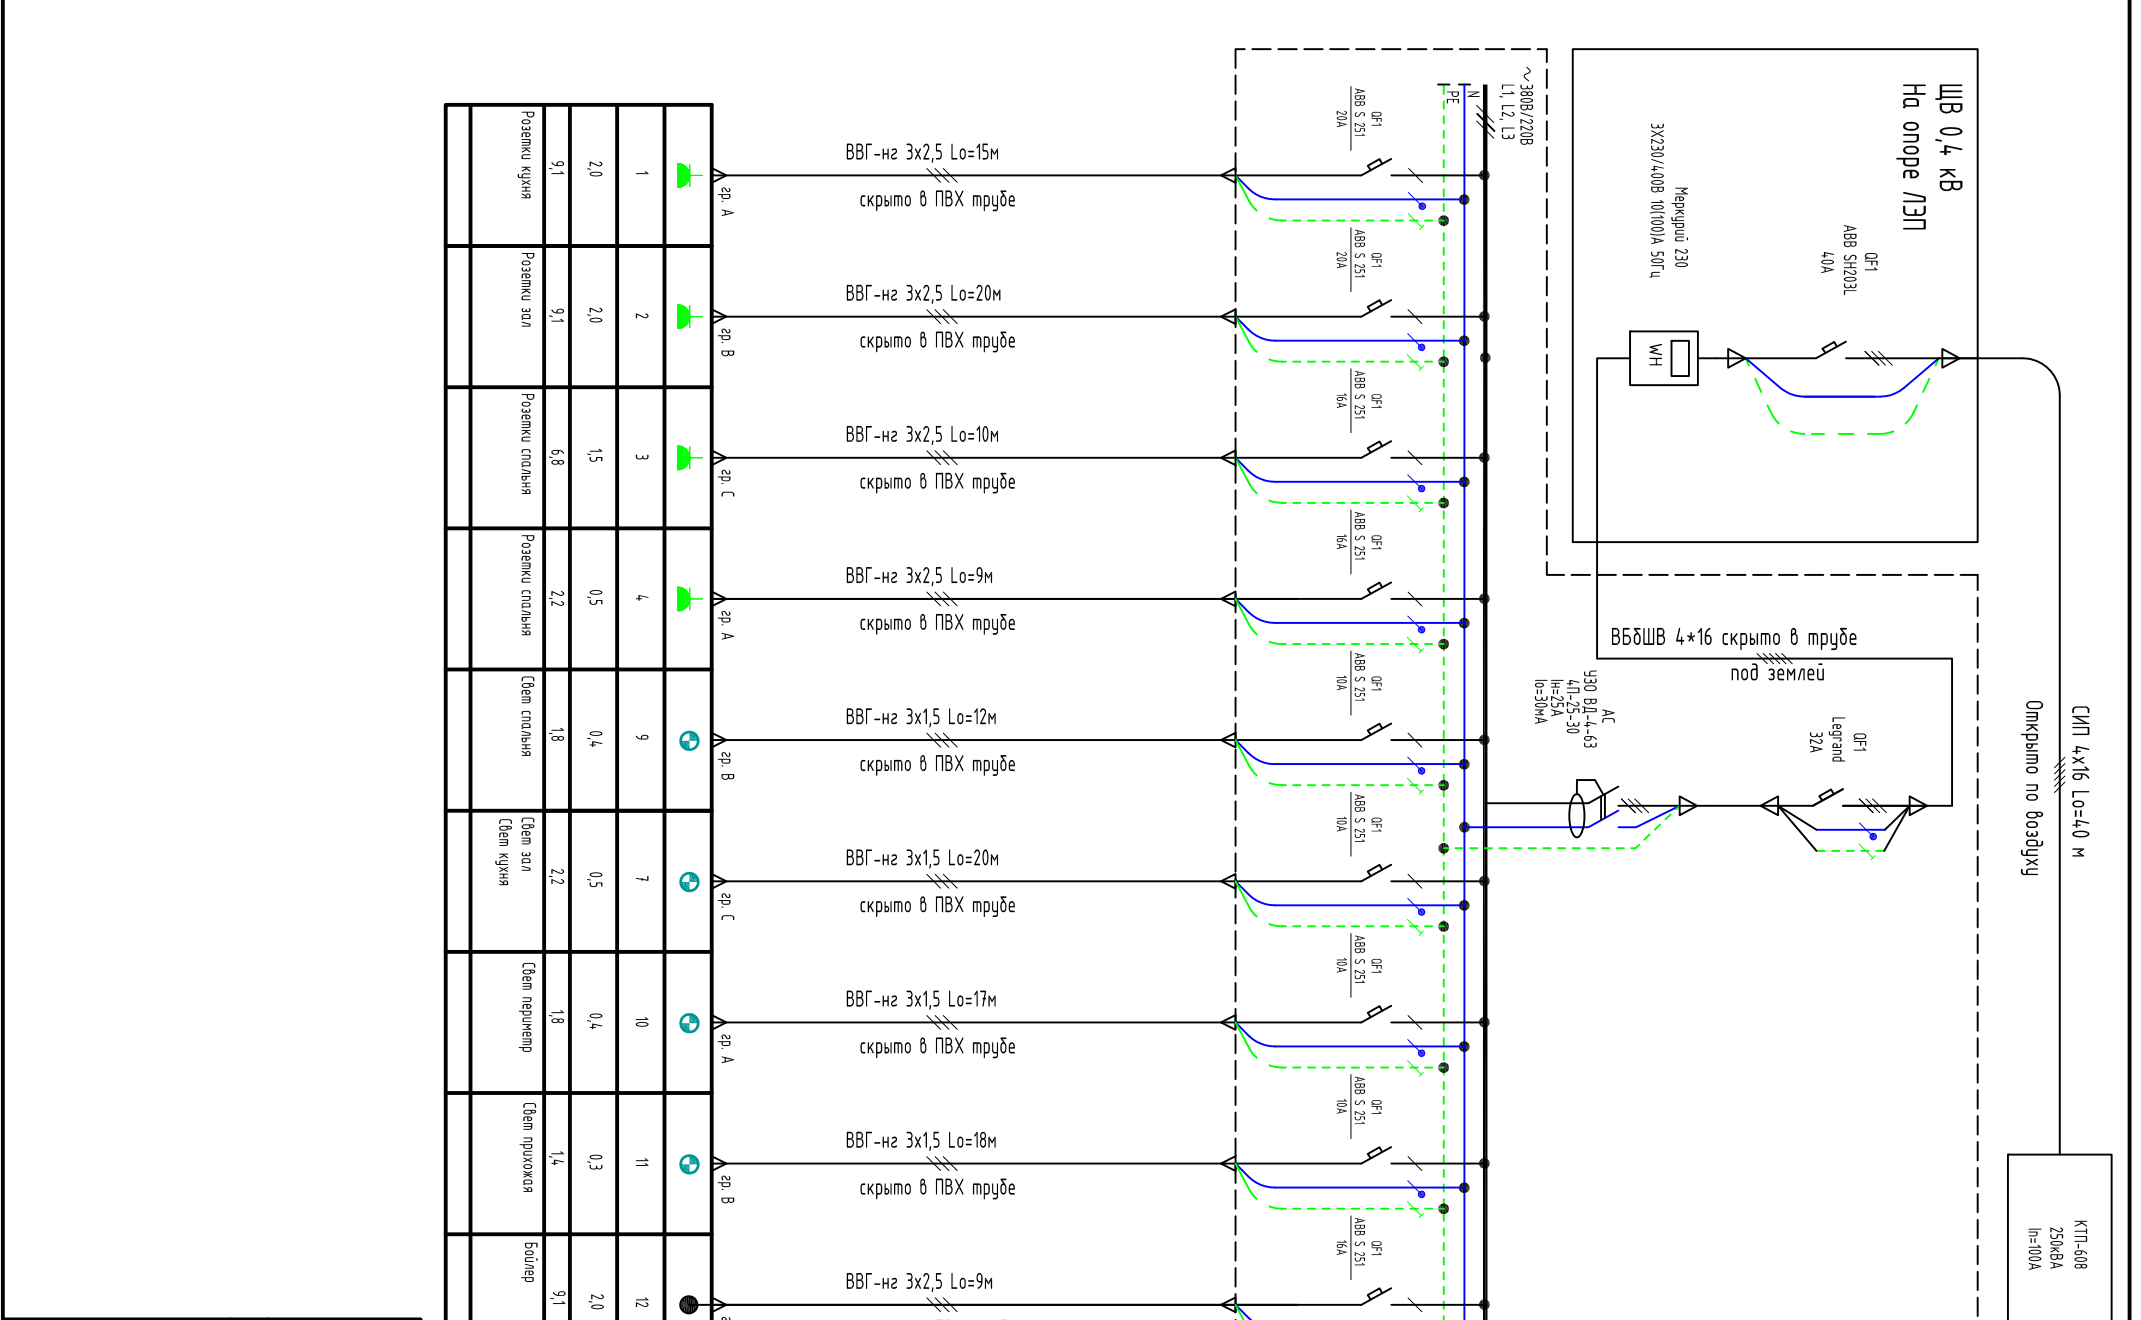

1	розетки кухня	9,1	2,0	2,0	розетки зал	9,1	2,0	2,0	розетки стальная	6,8	1,5	1,5	розетки стальная	2,2	0,5	0,5	свет стальная	1,8	0,4	0,4	свет кухня	2,2	0,5	0,5	свет кухня	2,2	0,5	0,5	свет перушер	1,8	0,4	0,4	свет прихожая	1,4	0,3	0,3	бойлер	9,1	2,0	2,0	подогреватель	8,2	1,8	1,8	подогреватель	7,3	1,6	1,6
---	---------------	-----	-----	-----	-------------	-----	-----	-----	------------------	-----	-----	-----	------------------	-----	-----	-----	---------------	-----	-----	-----	------------	-----	-----	-----	------------	-----	-----	-----	--------------	-----	-----	-----	---------------	-----	-----	-----	--------	-----	-----	-----	---------------	-----	-----	-----	---------------	-----	-----	-----

Изм.	Кол-во	Лист	док.	Подп.	Дата
Ген. дир.					14.11.13
ГИП					14.11.13
Выполнил					14.11.13

Внутреннее электроснабжение электроснабжение	Страница	Лист	Листов
	РД	1	1

Однолинейная расчетная схема Жилого дома