


Дом около 140 м² (дом и пристройки)

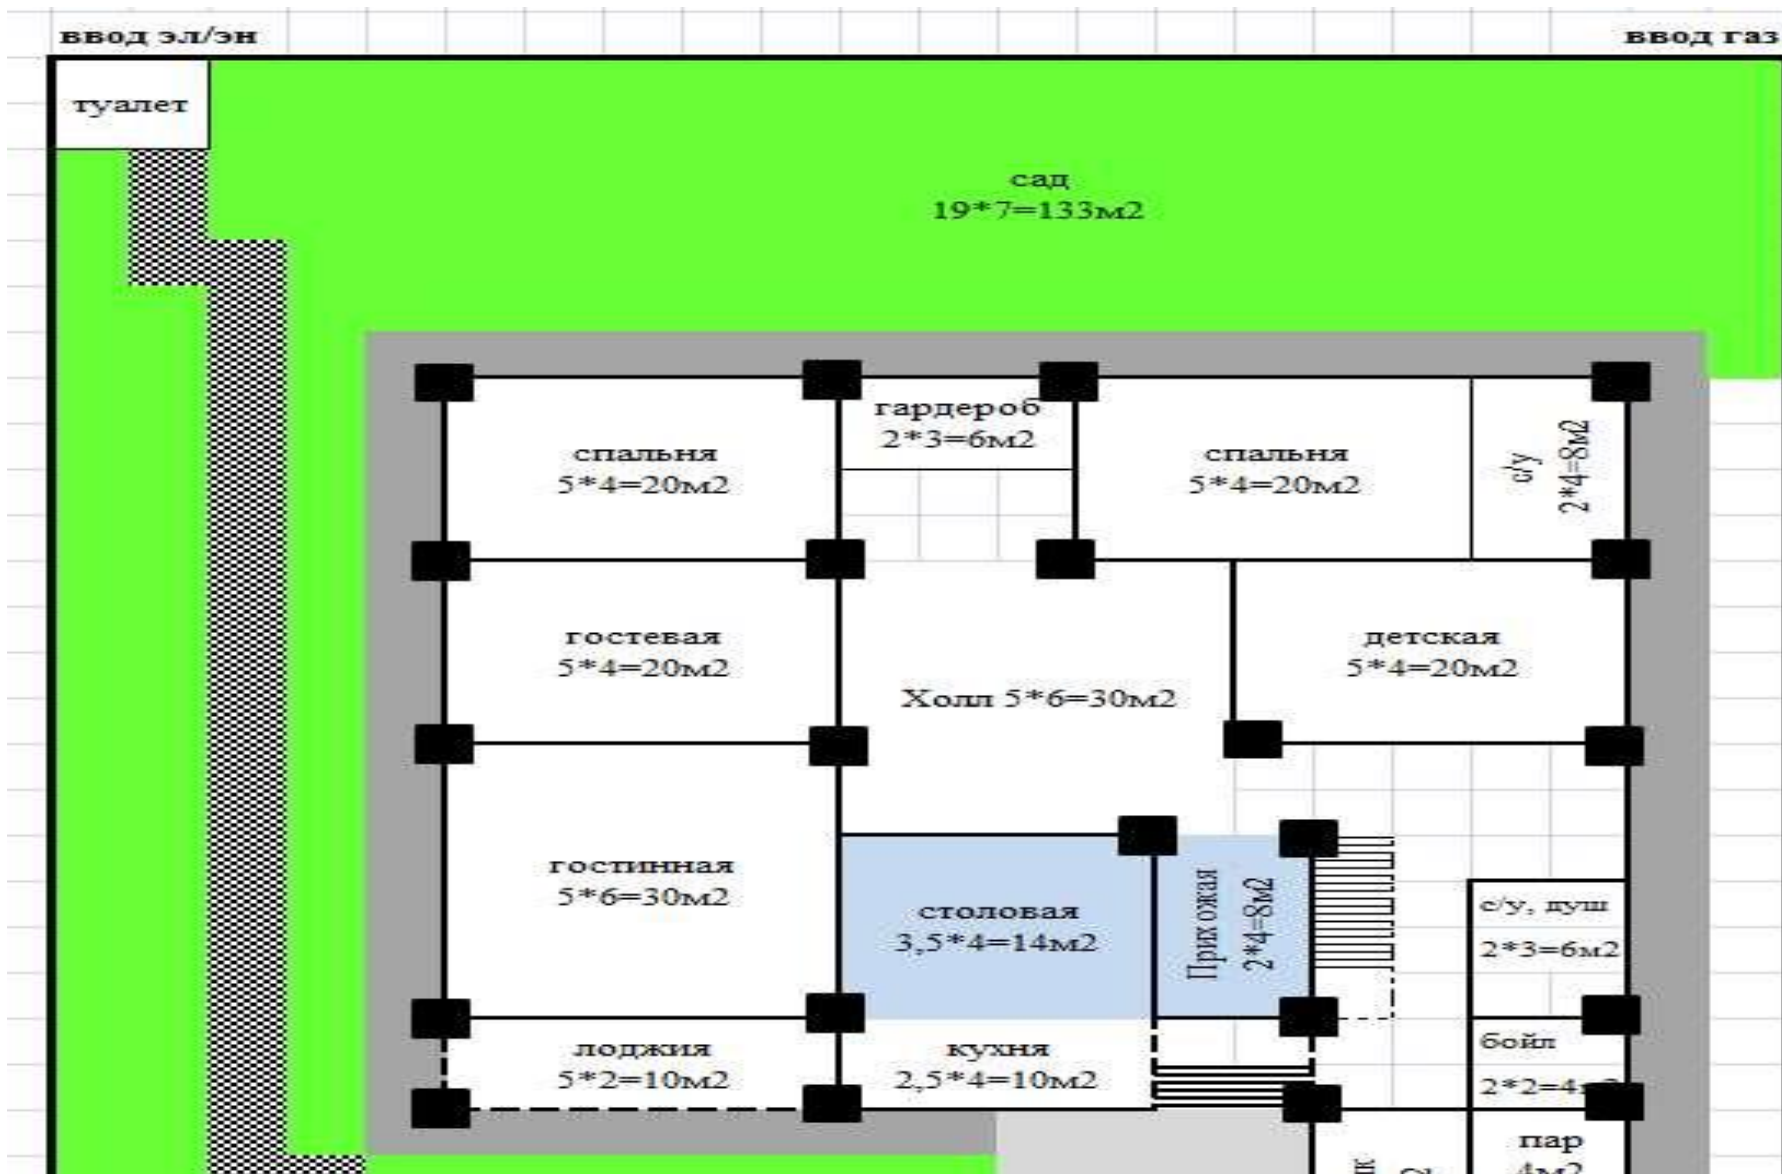

Дом около 140 м² (дом и пристройки)

