


Инв. N подл.	Взамен инв. N
Подпись и дата	

Заказчик: Савчишкин Д. Б. Подпись: _____ АР					
Адрес:					
изм.	к уч.	лист	№ док	подпись	дата
Нач. отд.	Грекул Е. В.				10.09.
Исполнит.	Юстикова Е.В.				10.09.
Индивидуальный жилой дом					
			Стадия	Лист	Листов
			П		
План меблировки 1-ого этажа					

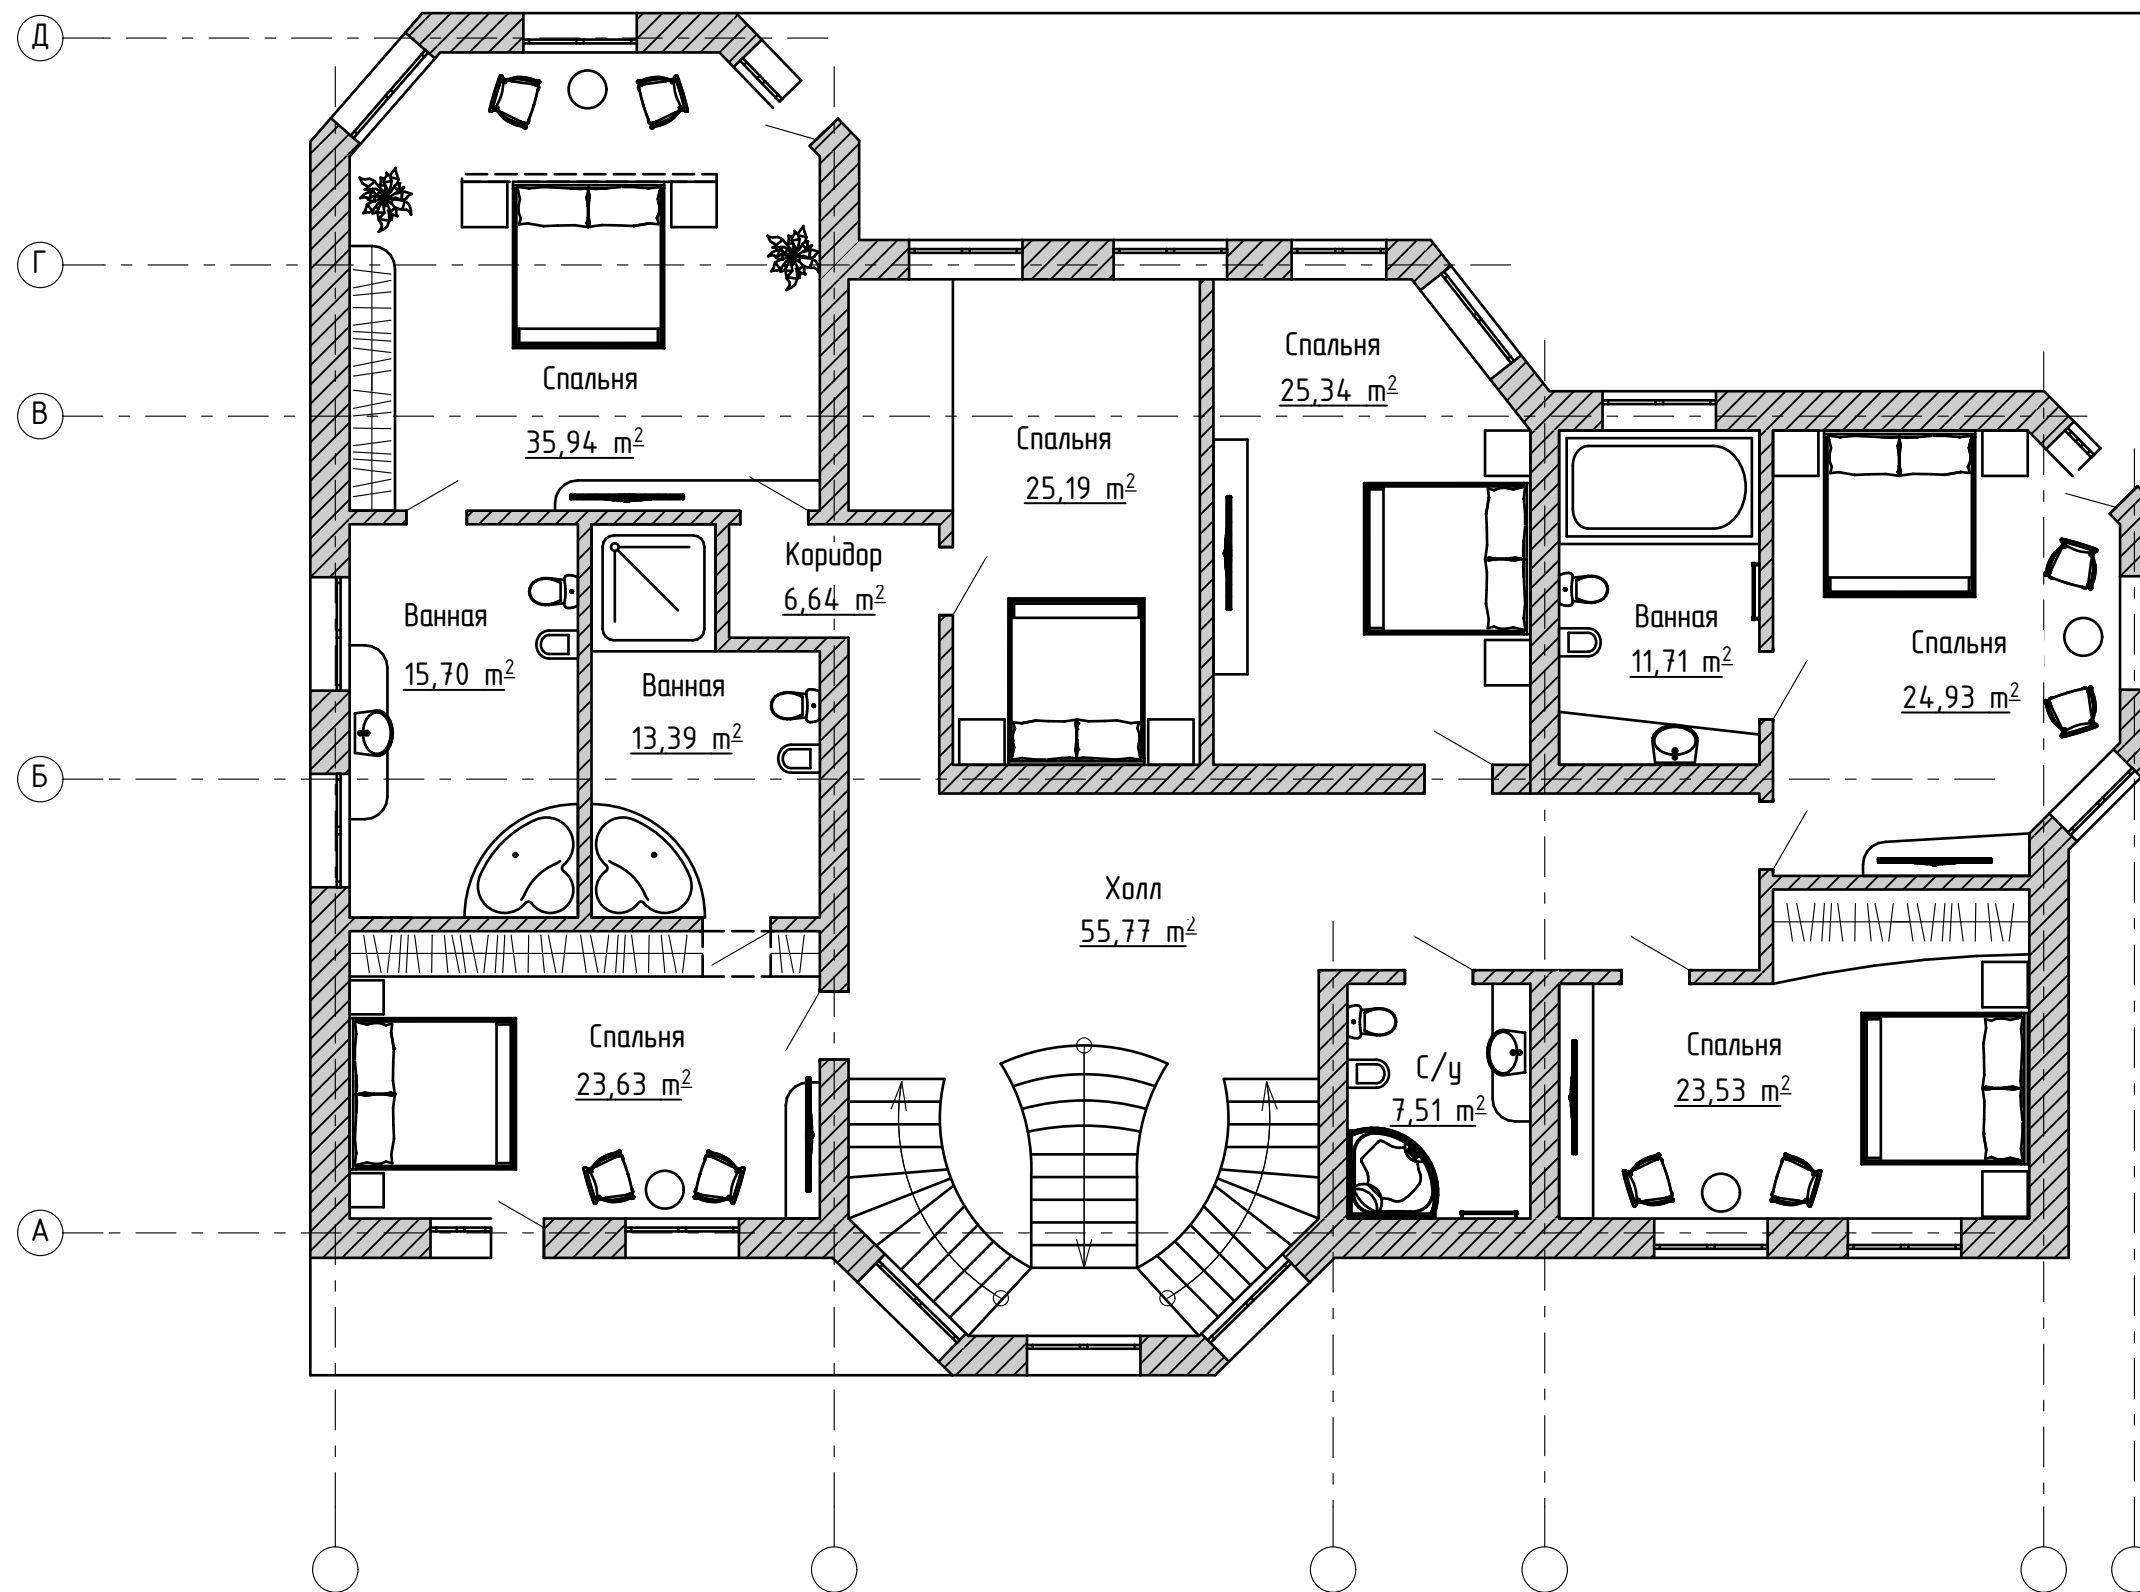

Инв. N подл.	Взамен инв. N
Подпись и дата	

Заказчик: Савчишкин Д. Б. Подпись: _____ АР					
Адрес:					
изм.	к уч.	лист	№ док	подпись	дата
	Нач. отд.		Грекул Е. В.		10.09.
	Исполнит.		Юстикова Е.В.		10.09.
Индивидуальный жилой дом					
План меблировки 2-ого этажа					
Стадия	Лист	Листов			
П					