


Составитель: _____
 Проверил: _____
 Инв. №: _____

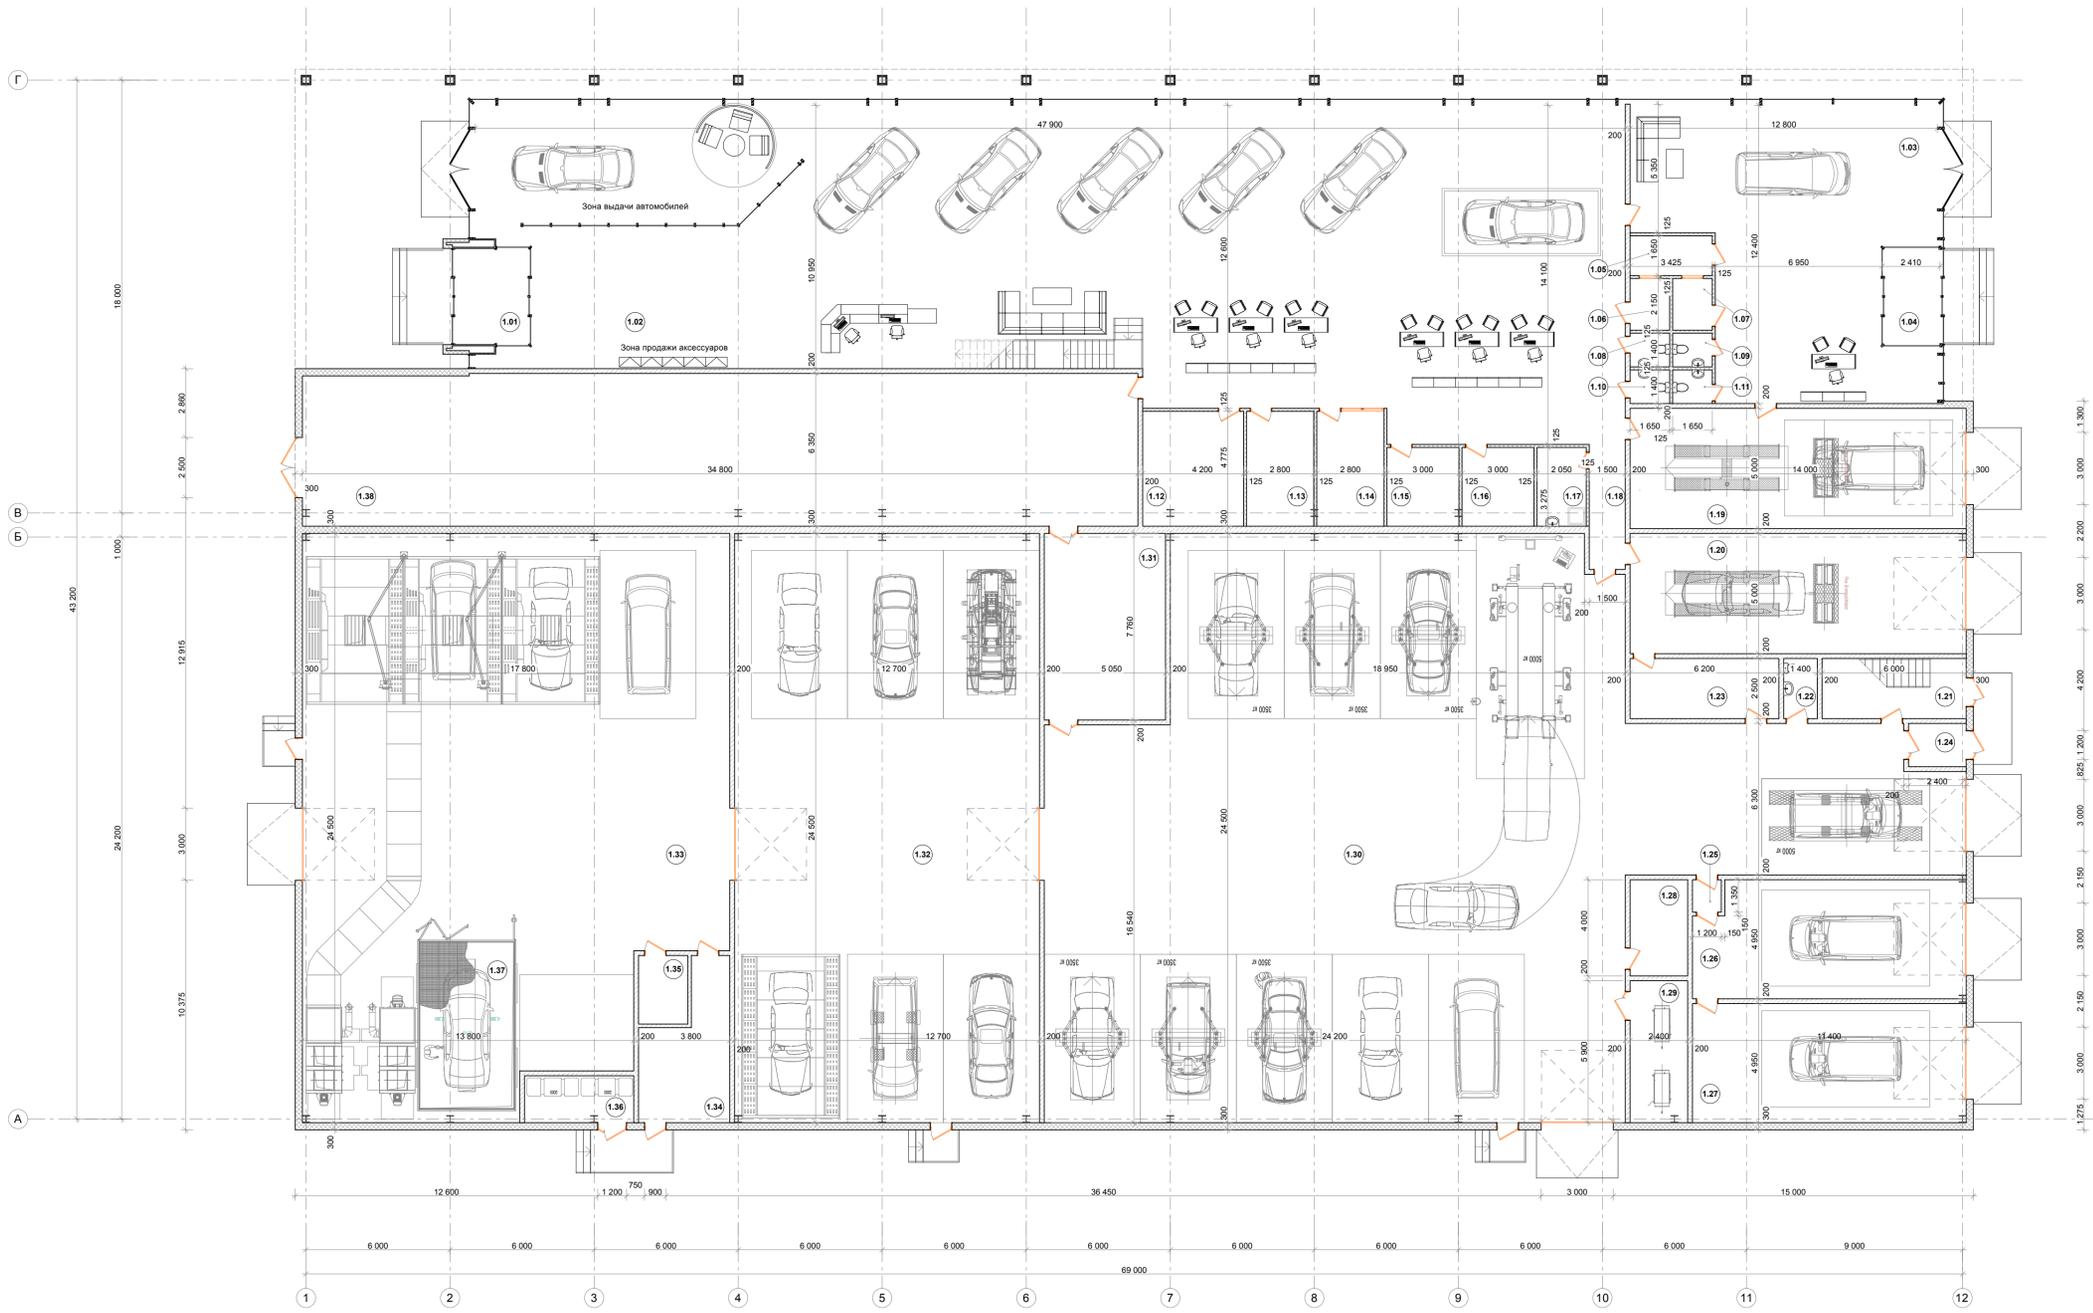

Экспликация помещений

№ по плану	Наименование	Площадь, кв. м	Категория производства по взрывопожарной и пожарной опасности
1.01	Тамбур	11,75	
1.02	Выставочный зал №1	560,50	
1.03	Выставочный зал №2	123,05	
1.04	Тамбур	8,95	
1.05	Помещение кассира	5,65	
1.06	Касса №1	3,55	
1.07	Касса №2	3,55	
1.08	Санузел для посетителей	2,31	
1.09	Санузел для посетителей	2,31	
1.10	Санузел для персонала	2,31	
1.11	Санузел для персонала	2,31	
1.12	Кабинет директора по продажам	20,06	
1.13	Офис отдела продаж	13,37	
1.14	Офис послепродажного обслуживания	13,37	
1.15	Офис продажи запасных частей	9,82	
1.16	Помещение охраны	9,82	
1.17	Помещение хранения уборочного инвентаря	6,71	
1.18	Коридор	7,80	
1.19	Помещение диалоговой приемки №1	70,90	
1.20	Помещение диалоговой приемки №2	70,90	
1.21	Лестничная клетка	15,00	
1.22	Санузел для персонала	3,50	
1.23	Помещение агрегатной	15,50	
1.24	Тамбур	4,32	
1.25	Тамбур	1,62	
1.26	Помещение мойки №1	55,31	
1.27	Помещение мойки №2	57,33	
1.28	Кабинет мастера	9,60	
1.29	Помещение компрессорной	14,16	
1.30	Помещение сервиса	634,28	
1.31	Помещение склада	39,20	
1.32	Помещение для кузовных работ	312,35	
1.33	Помещение окрасочных работ	370,59	
1.34	Помещение лаборатории ЛКМ	19,81	
1.35	Кабинет маляров	5,84	
1.36	Помещение склада ГСМ	8,86	
1.37	Осирасочно-сушильная камера	27,20	
1.38	Помещение склада (два уровня)	280,00	

Изм.	Коп.	Уч.	Лист	Инд.	Воск.	Подпись	Дата
Г/И/Т					Основное		
Разраб.					Чертеж		
Проверил							
И контр.							

Лист 1 из 1
 План на отм. +0,000