


План 1 этажа

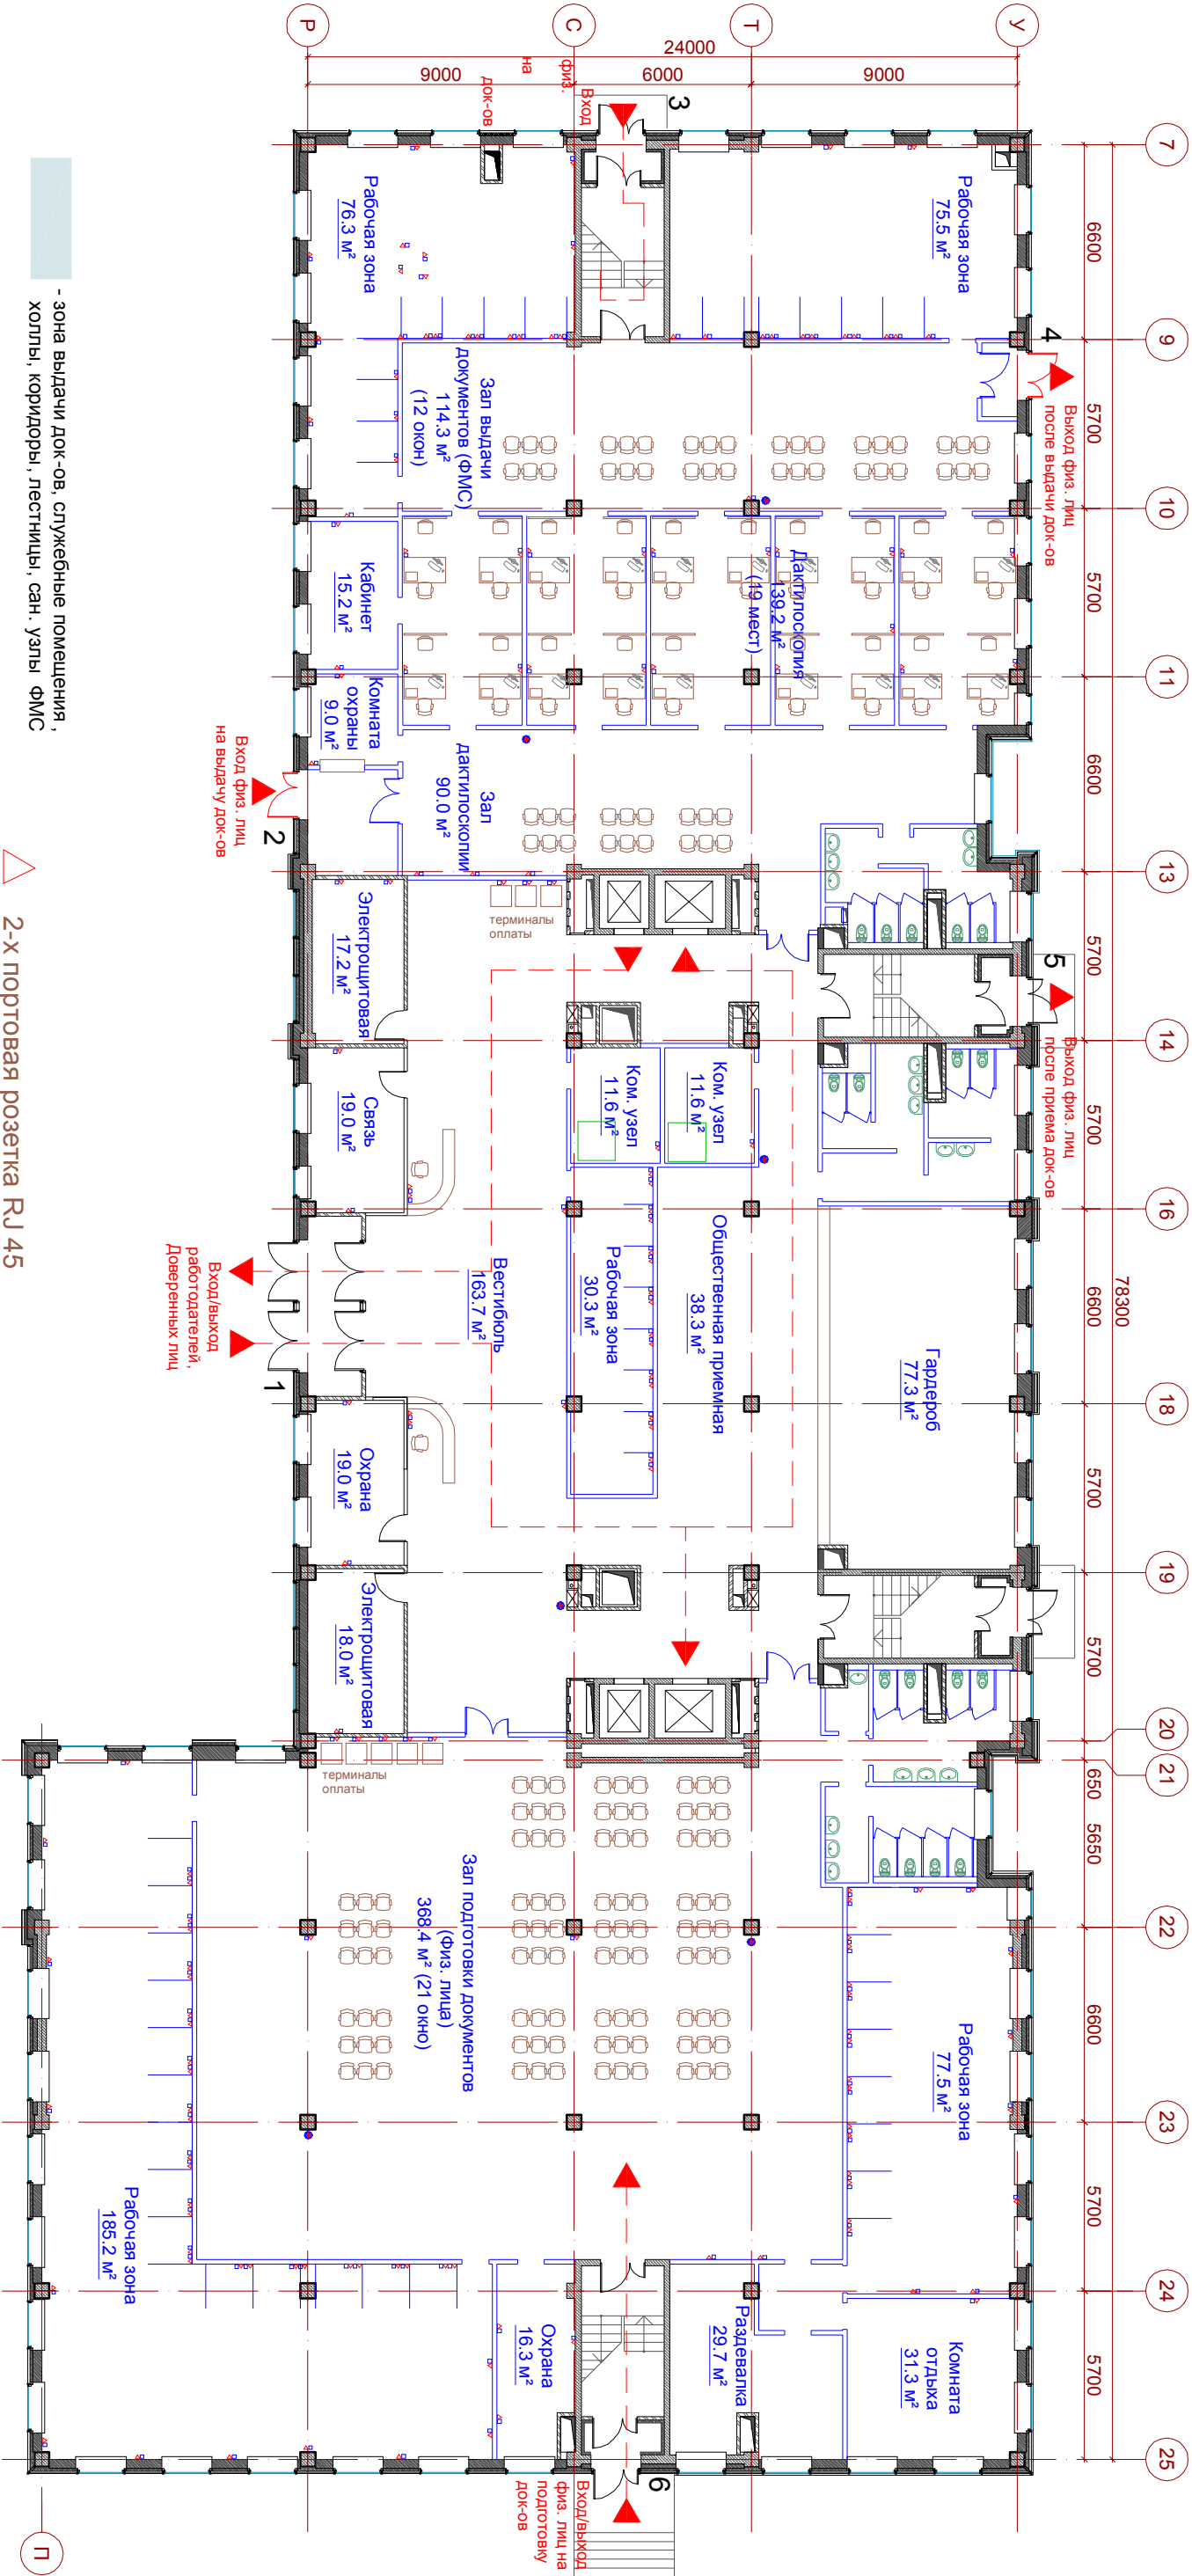

- зона выдачи док-ов, служебные помещения, холлы, коридоры, лестницы, сан. узлы ФМС
- Технические помещения
- зона подготовки док-ов, служебные помещения, холлы, коридоры, лестницы, сан. узлы ФГУП
- 2-х портовая розетка RJ 45
- 2-х портовая розетка 220 В
- 2-х портовая розетка под потолок для wi-fi RJ45
- коммутационный шкаф