24.01.14

План 4 этажа

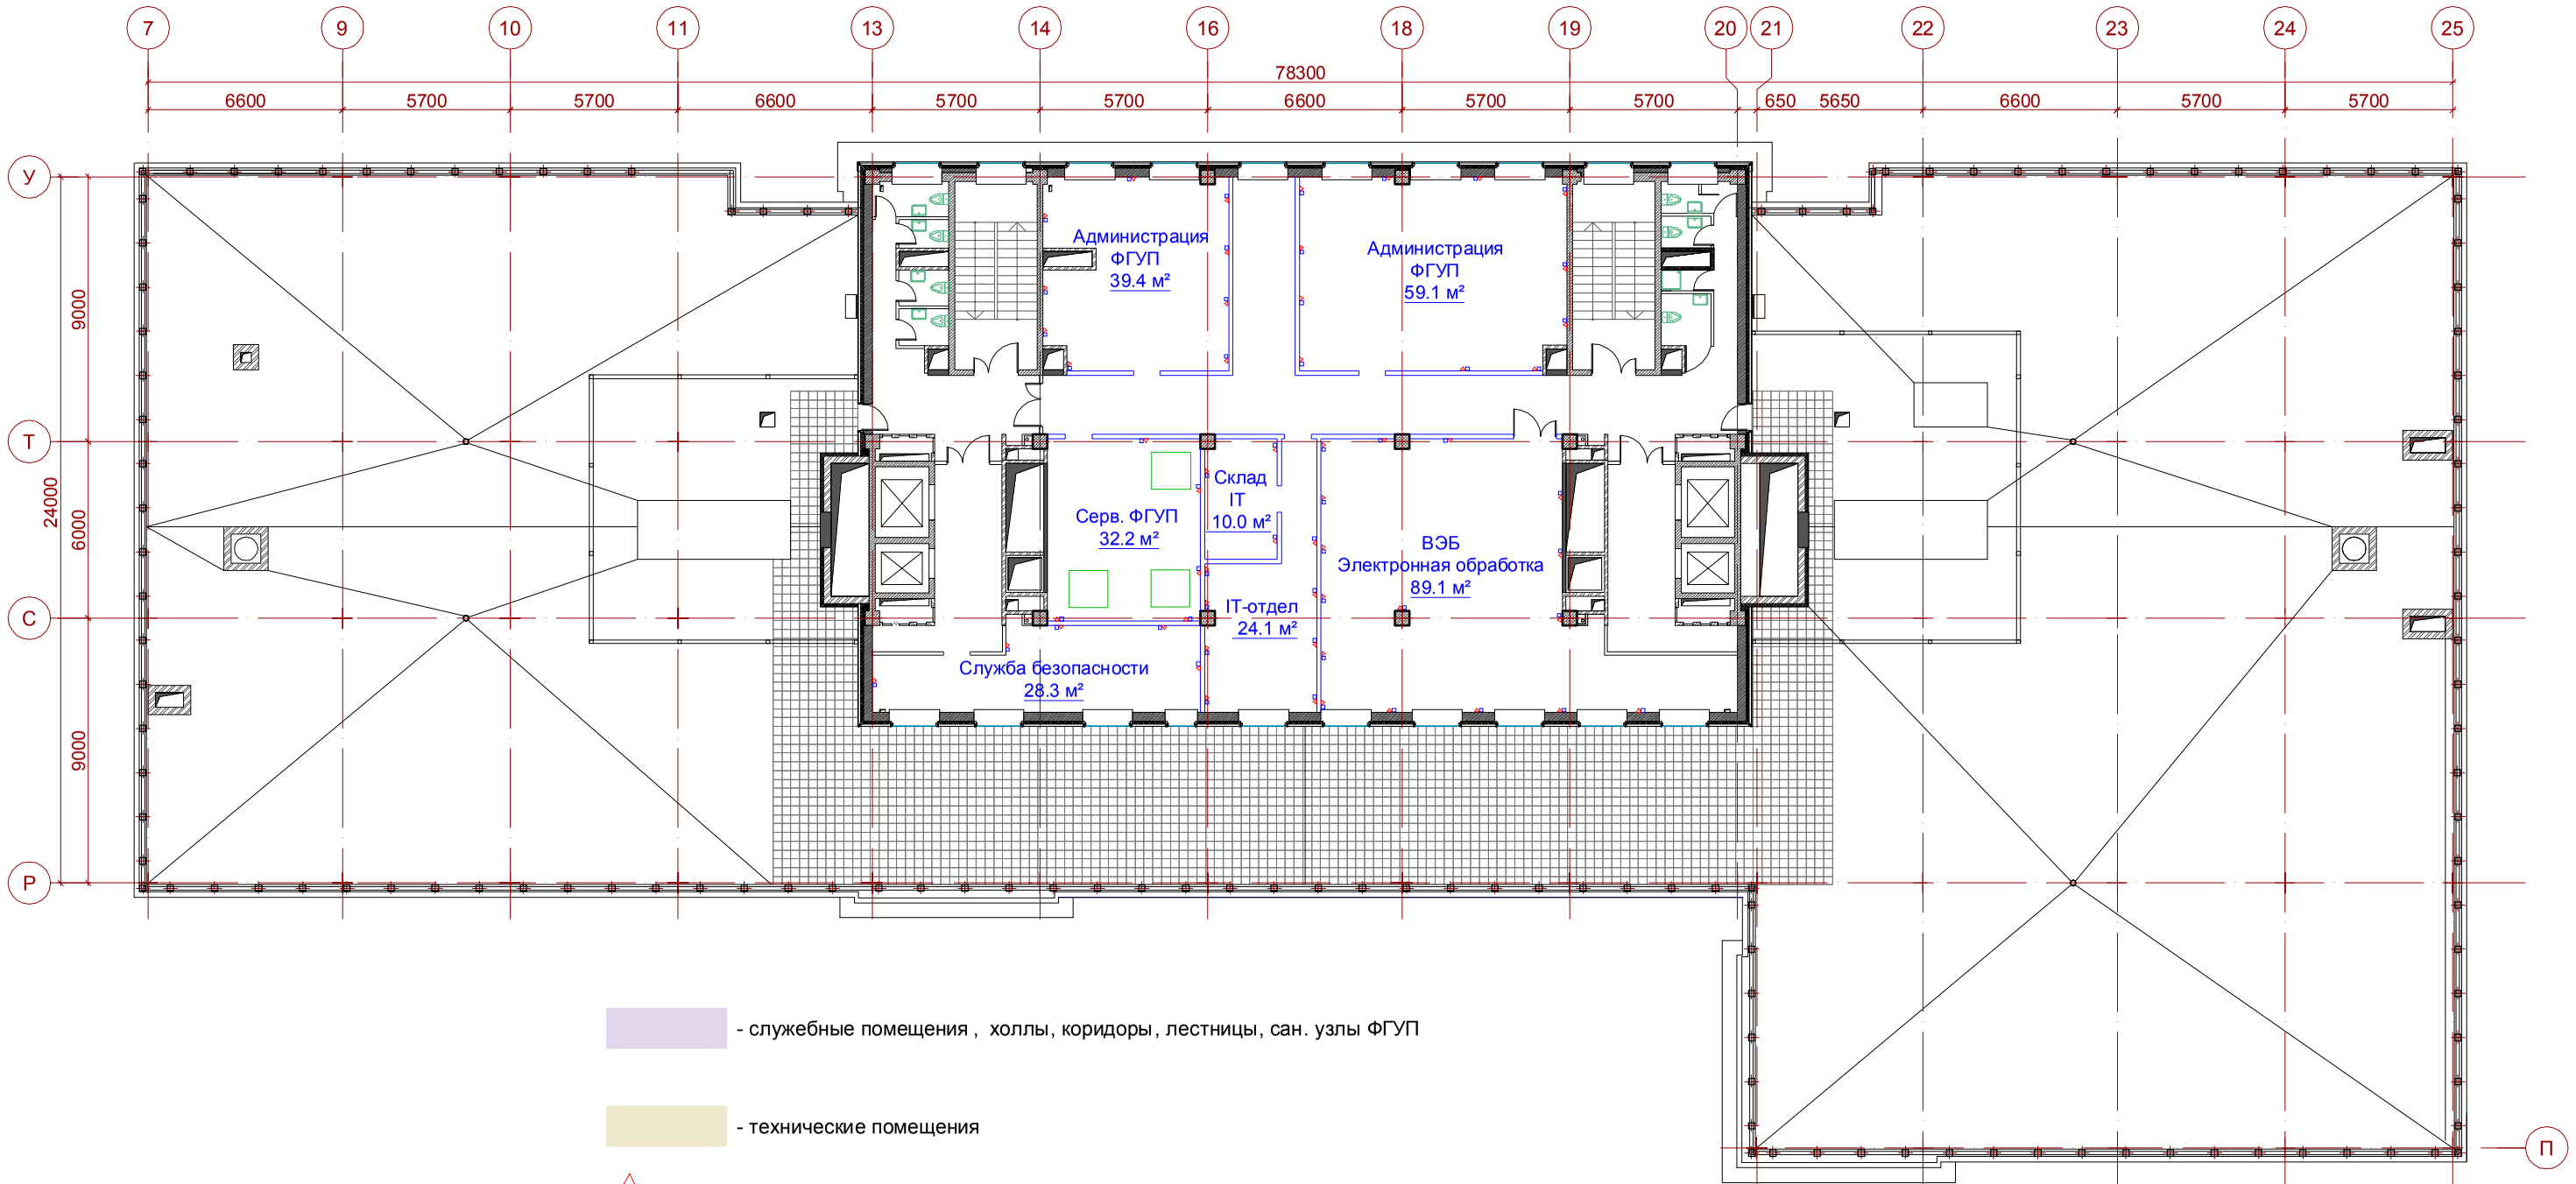

- служебные помещения , холлы, коридоры, лестницы, сан. узлы ФГУП

- технические помещения

△ 2-х портовая розетка RJ 45

□ 2-х портовая розетка 220 В

2-х портовая розетка под потолок для wi-fi RJ45

□ коммутационный шкаф

Здание ФГУП, корпус 5

Функциональная схема размещения служб миграционного центра

Московская область," Бизнес-Парк", вблизи д. Путилково Красногорского района (на 71 км МКАД)