



если так расположить лестницу,
то больше столов для сотрудников
поместится (на будущее)

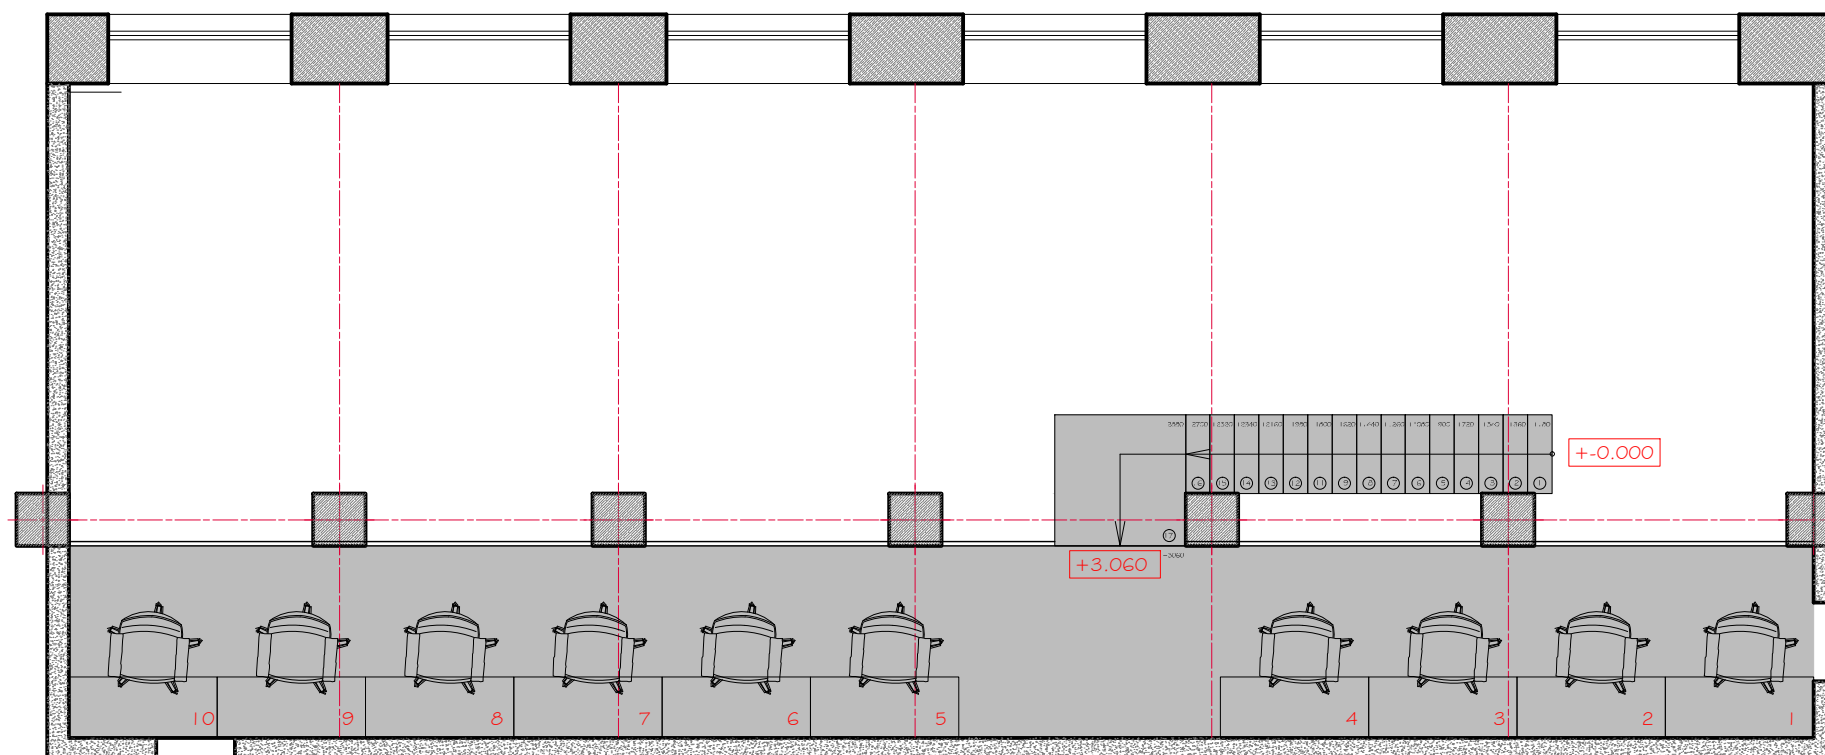

блок газосиликатный 200мм

монолит 400x400мм

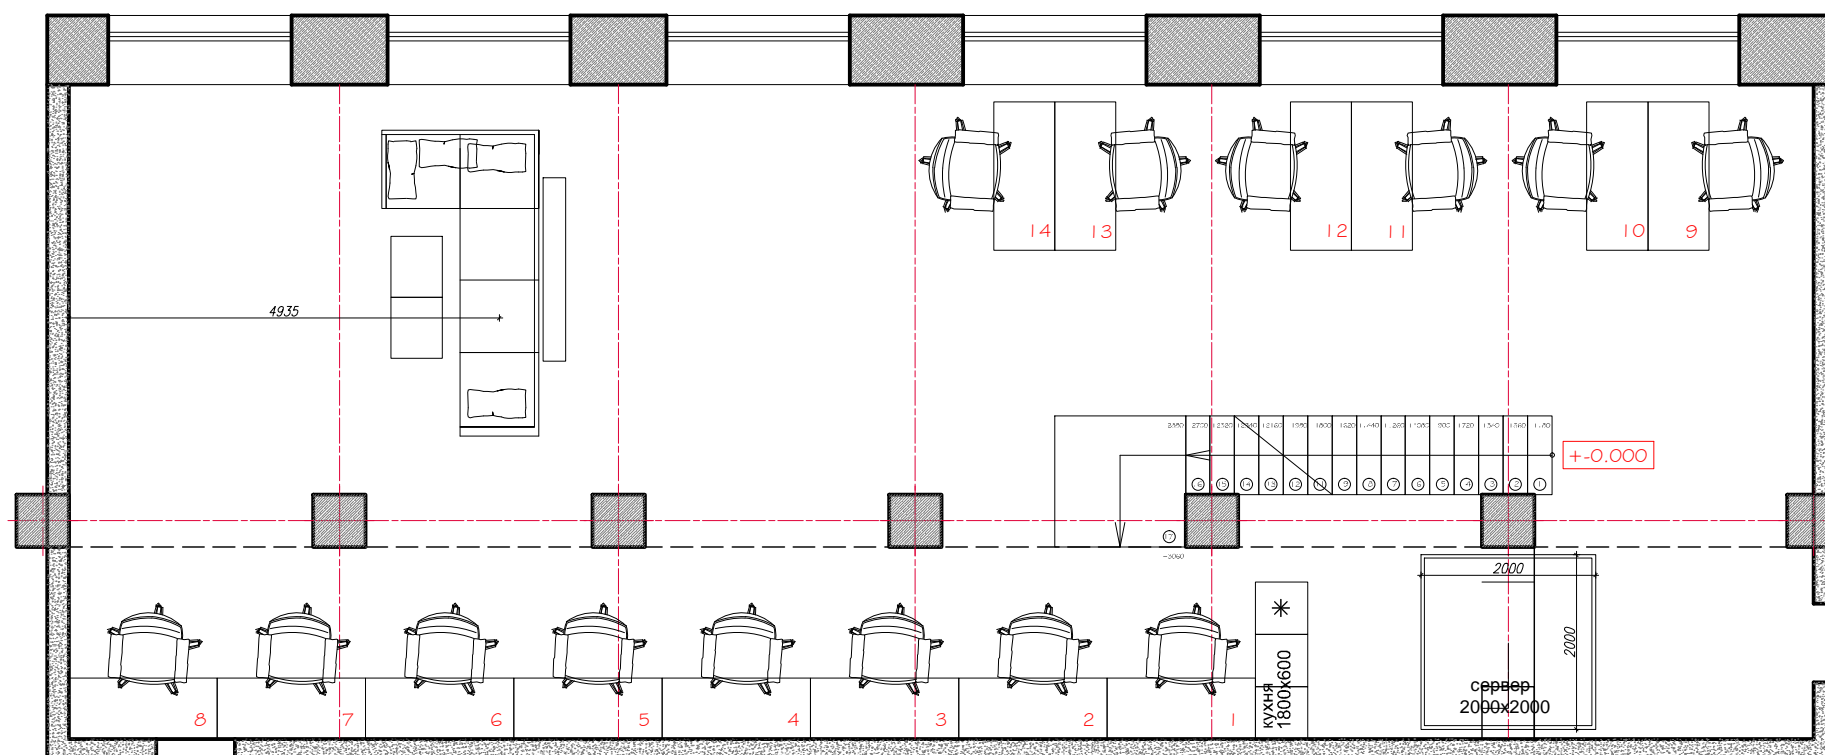

VOLUME PRIVACY
Architects, Interior Design, Communication

VOLUMEPRIVACY.RU
Moscow tel: (+7) 916 031 75 61