


12.02.14

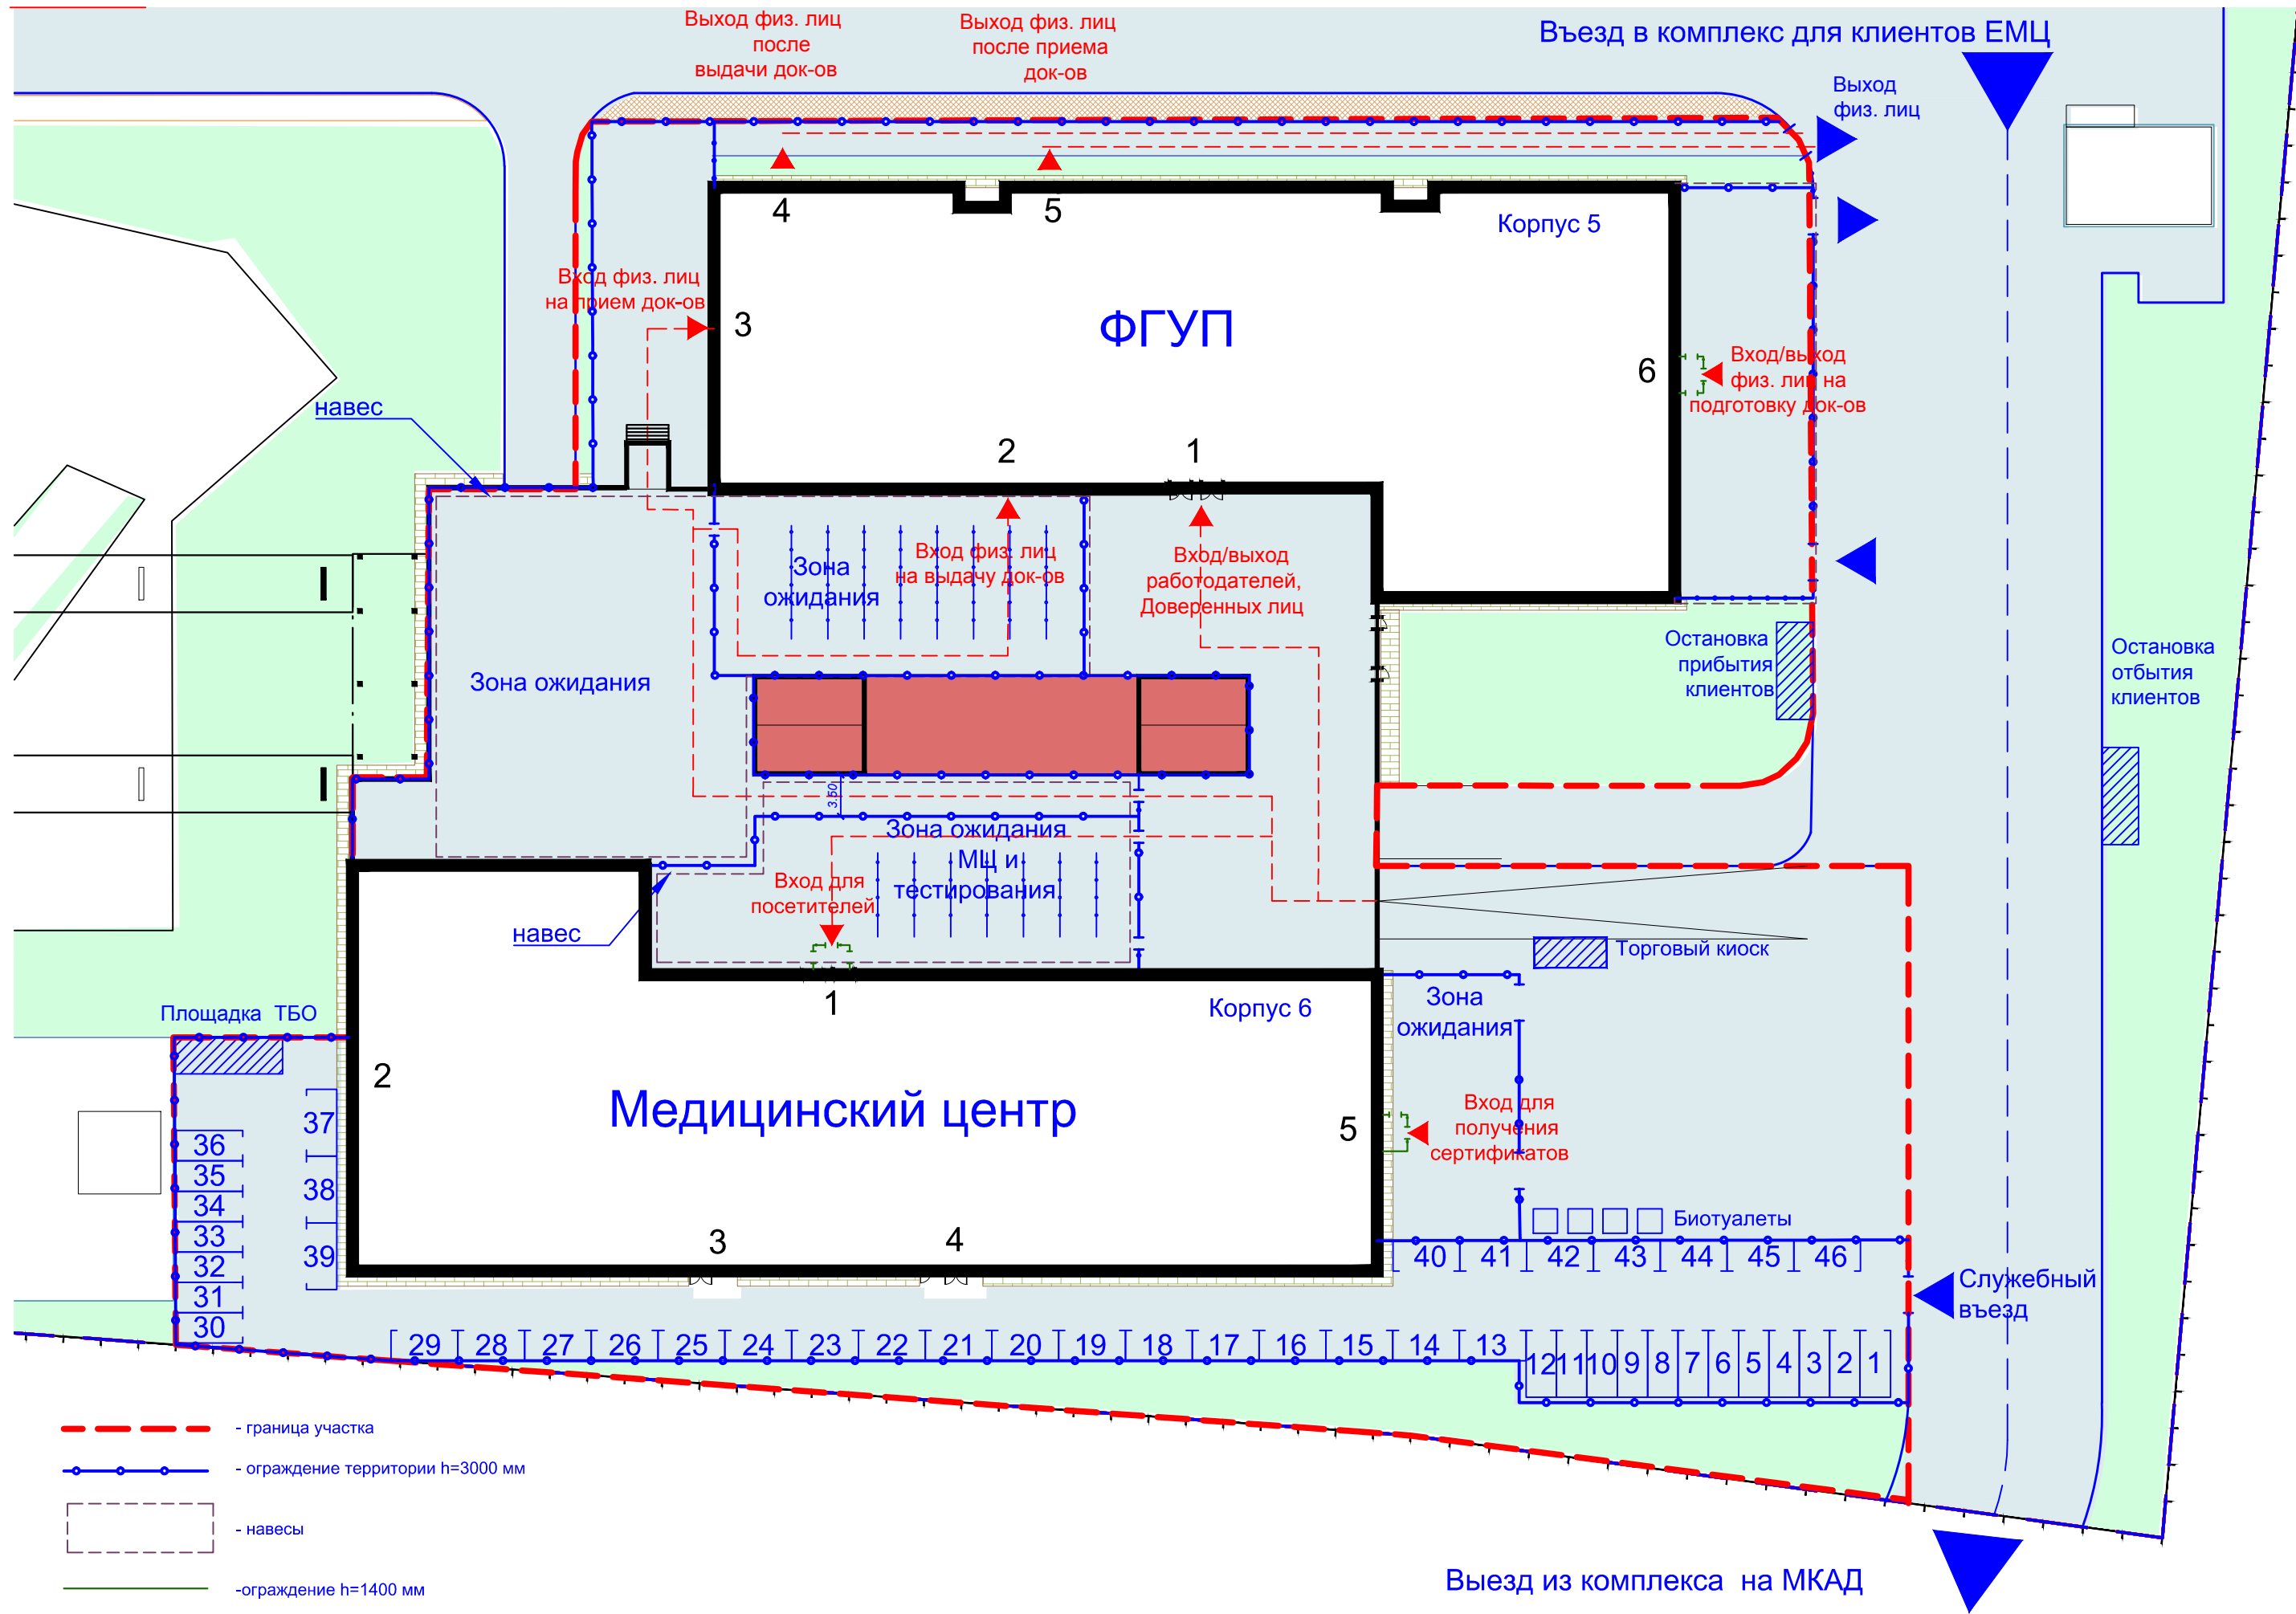

- граница участка
- ограждение территории h=3000 мм
- навесы
- ограждение h=1400 мм