

СХЕМА МЕТАЛЛОКОНСТРУКЦИЙ КОЗЫРЬКА



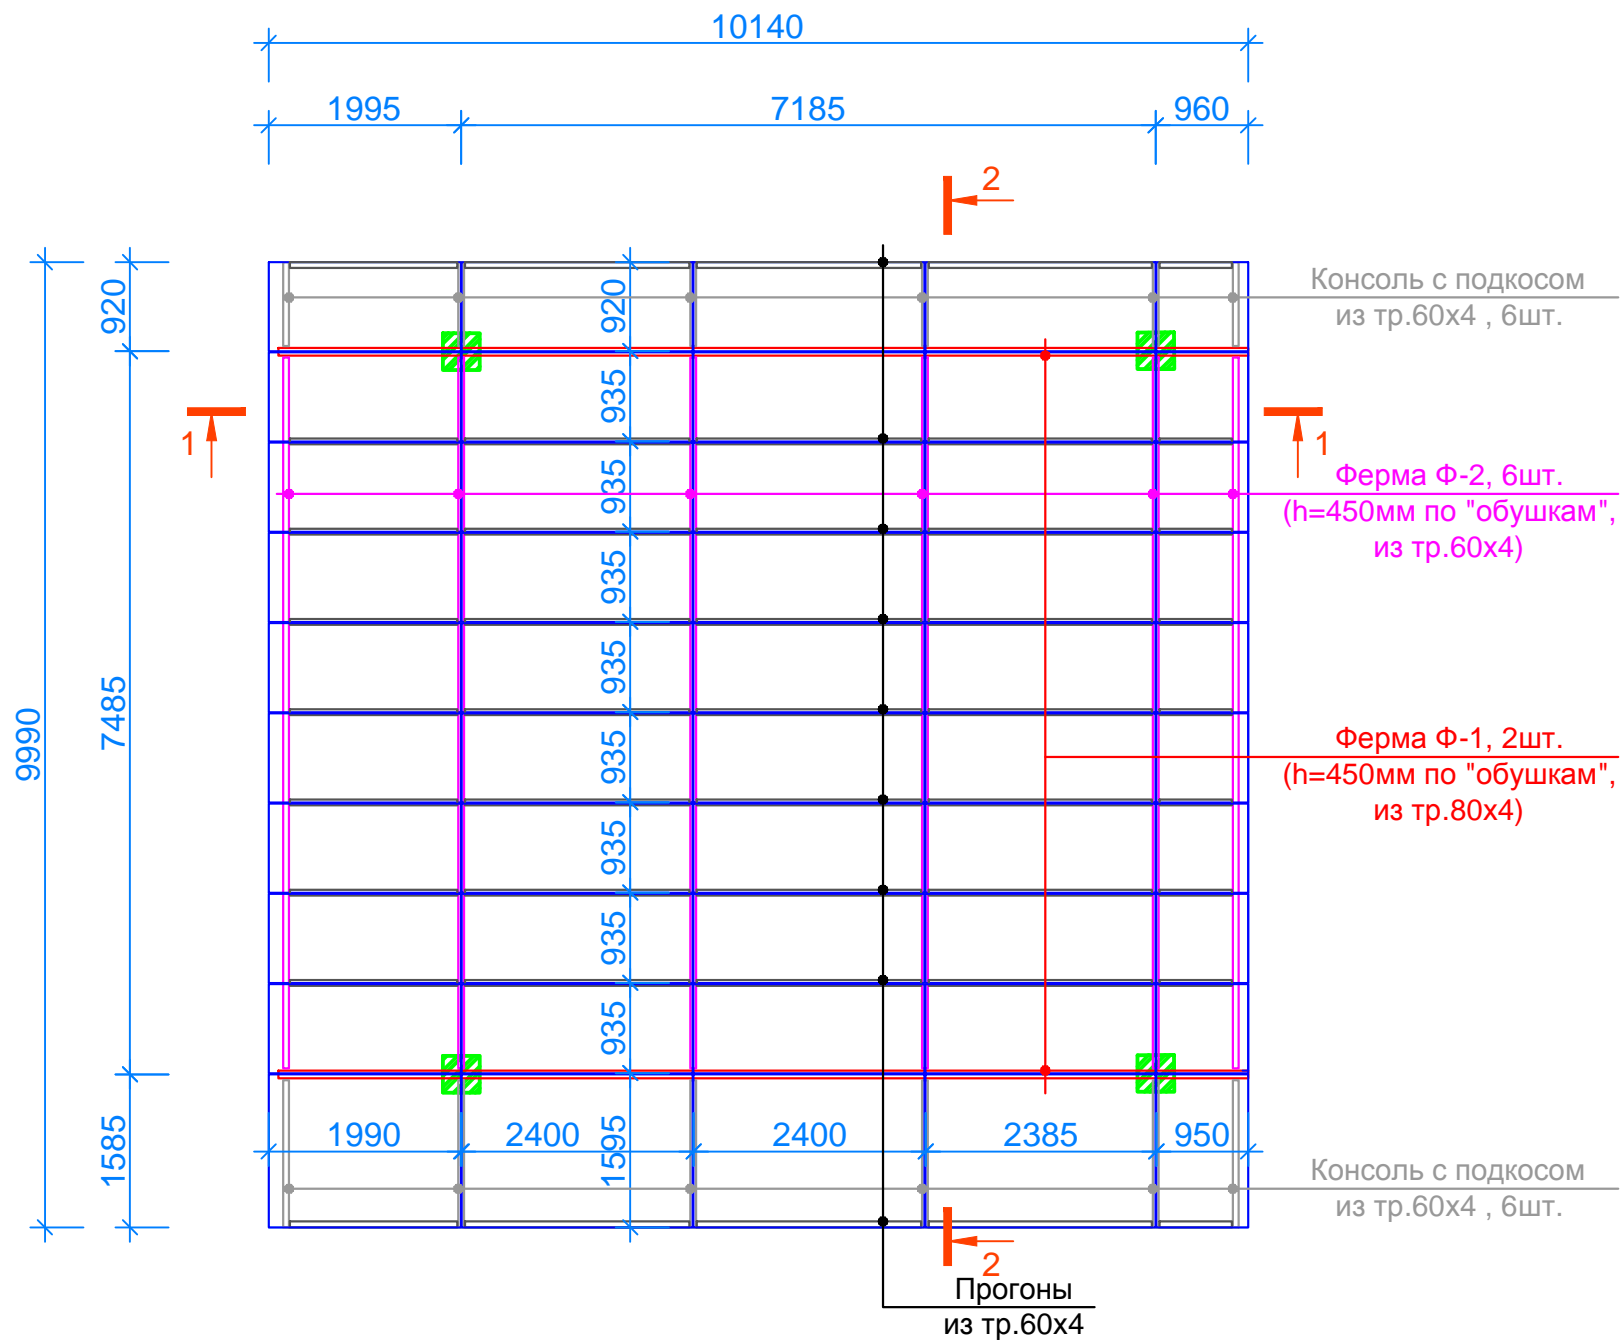


СХЕМА РАСКЛАДКИ ЛИСТОВ МОНОЛИТНОГО ПОЛИКАРБОНАТА б=12ММ

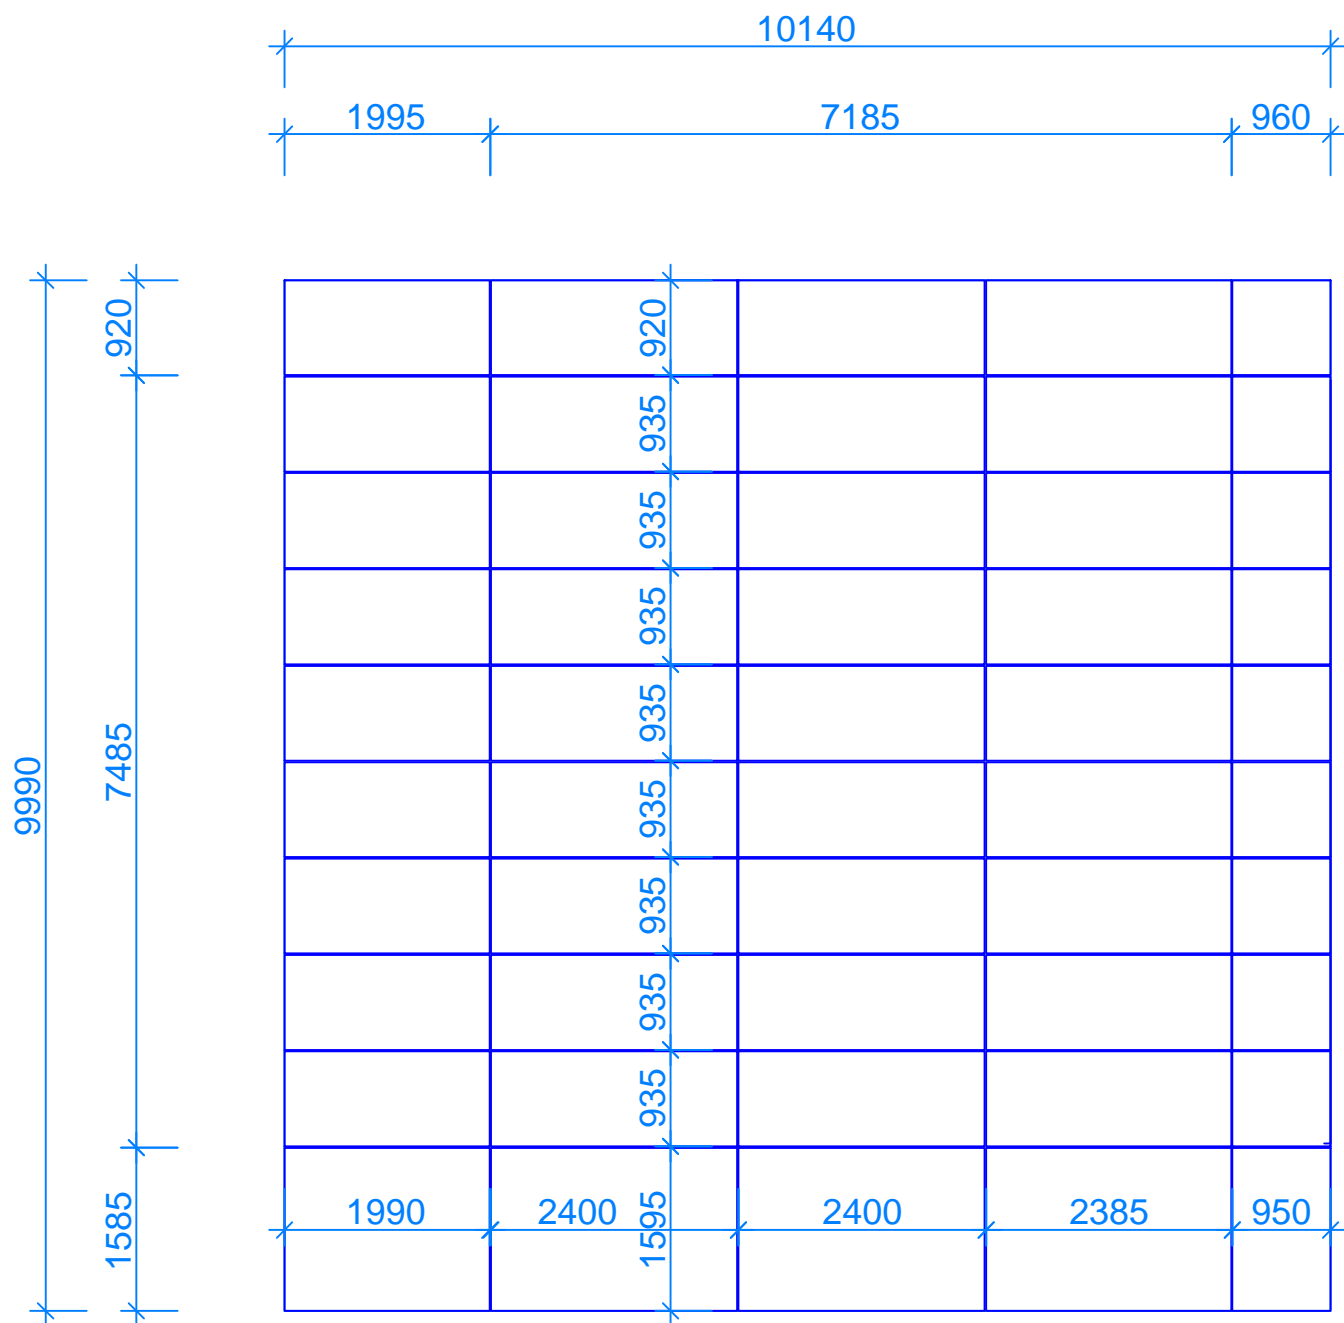

СЕЧЕНИЕ 1-1

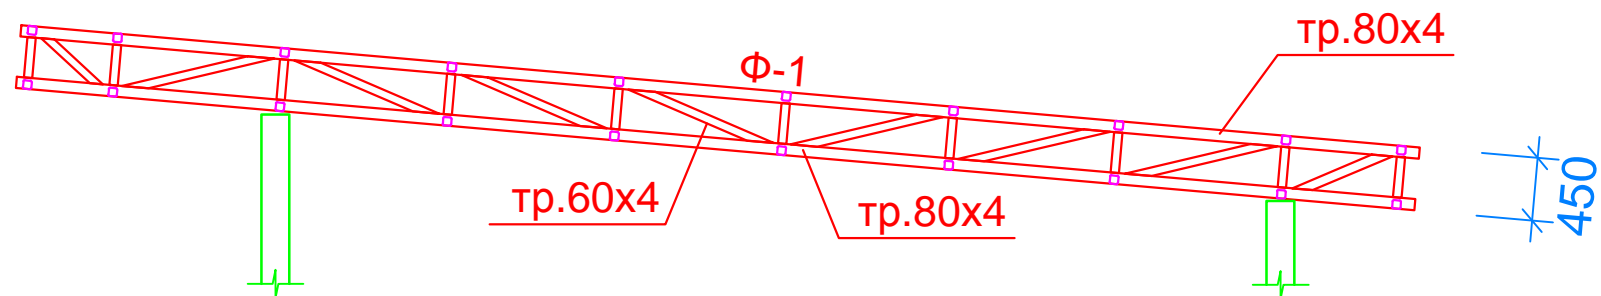

СЕЧЕНИЕ 2-2

