
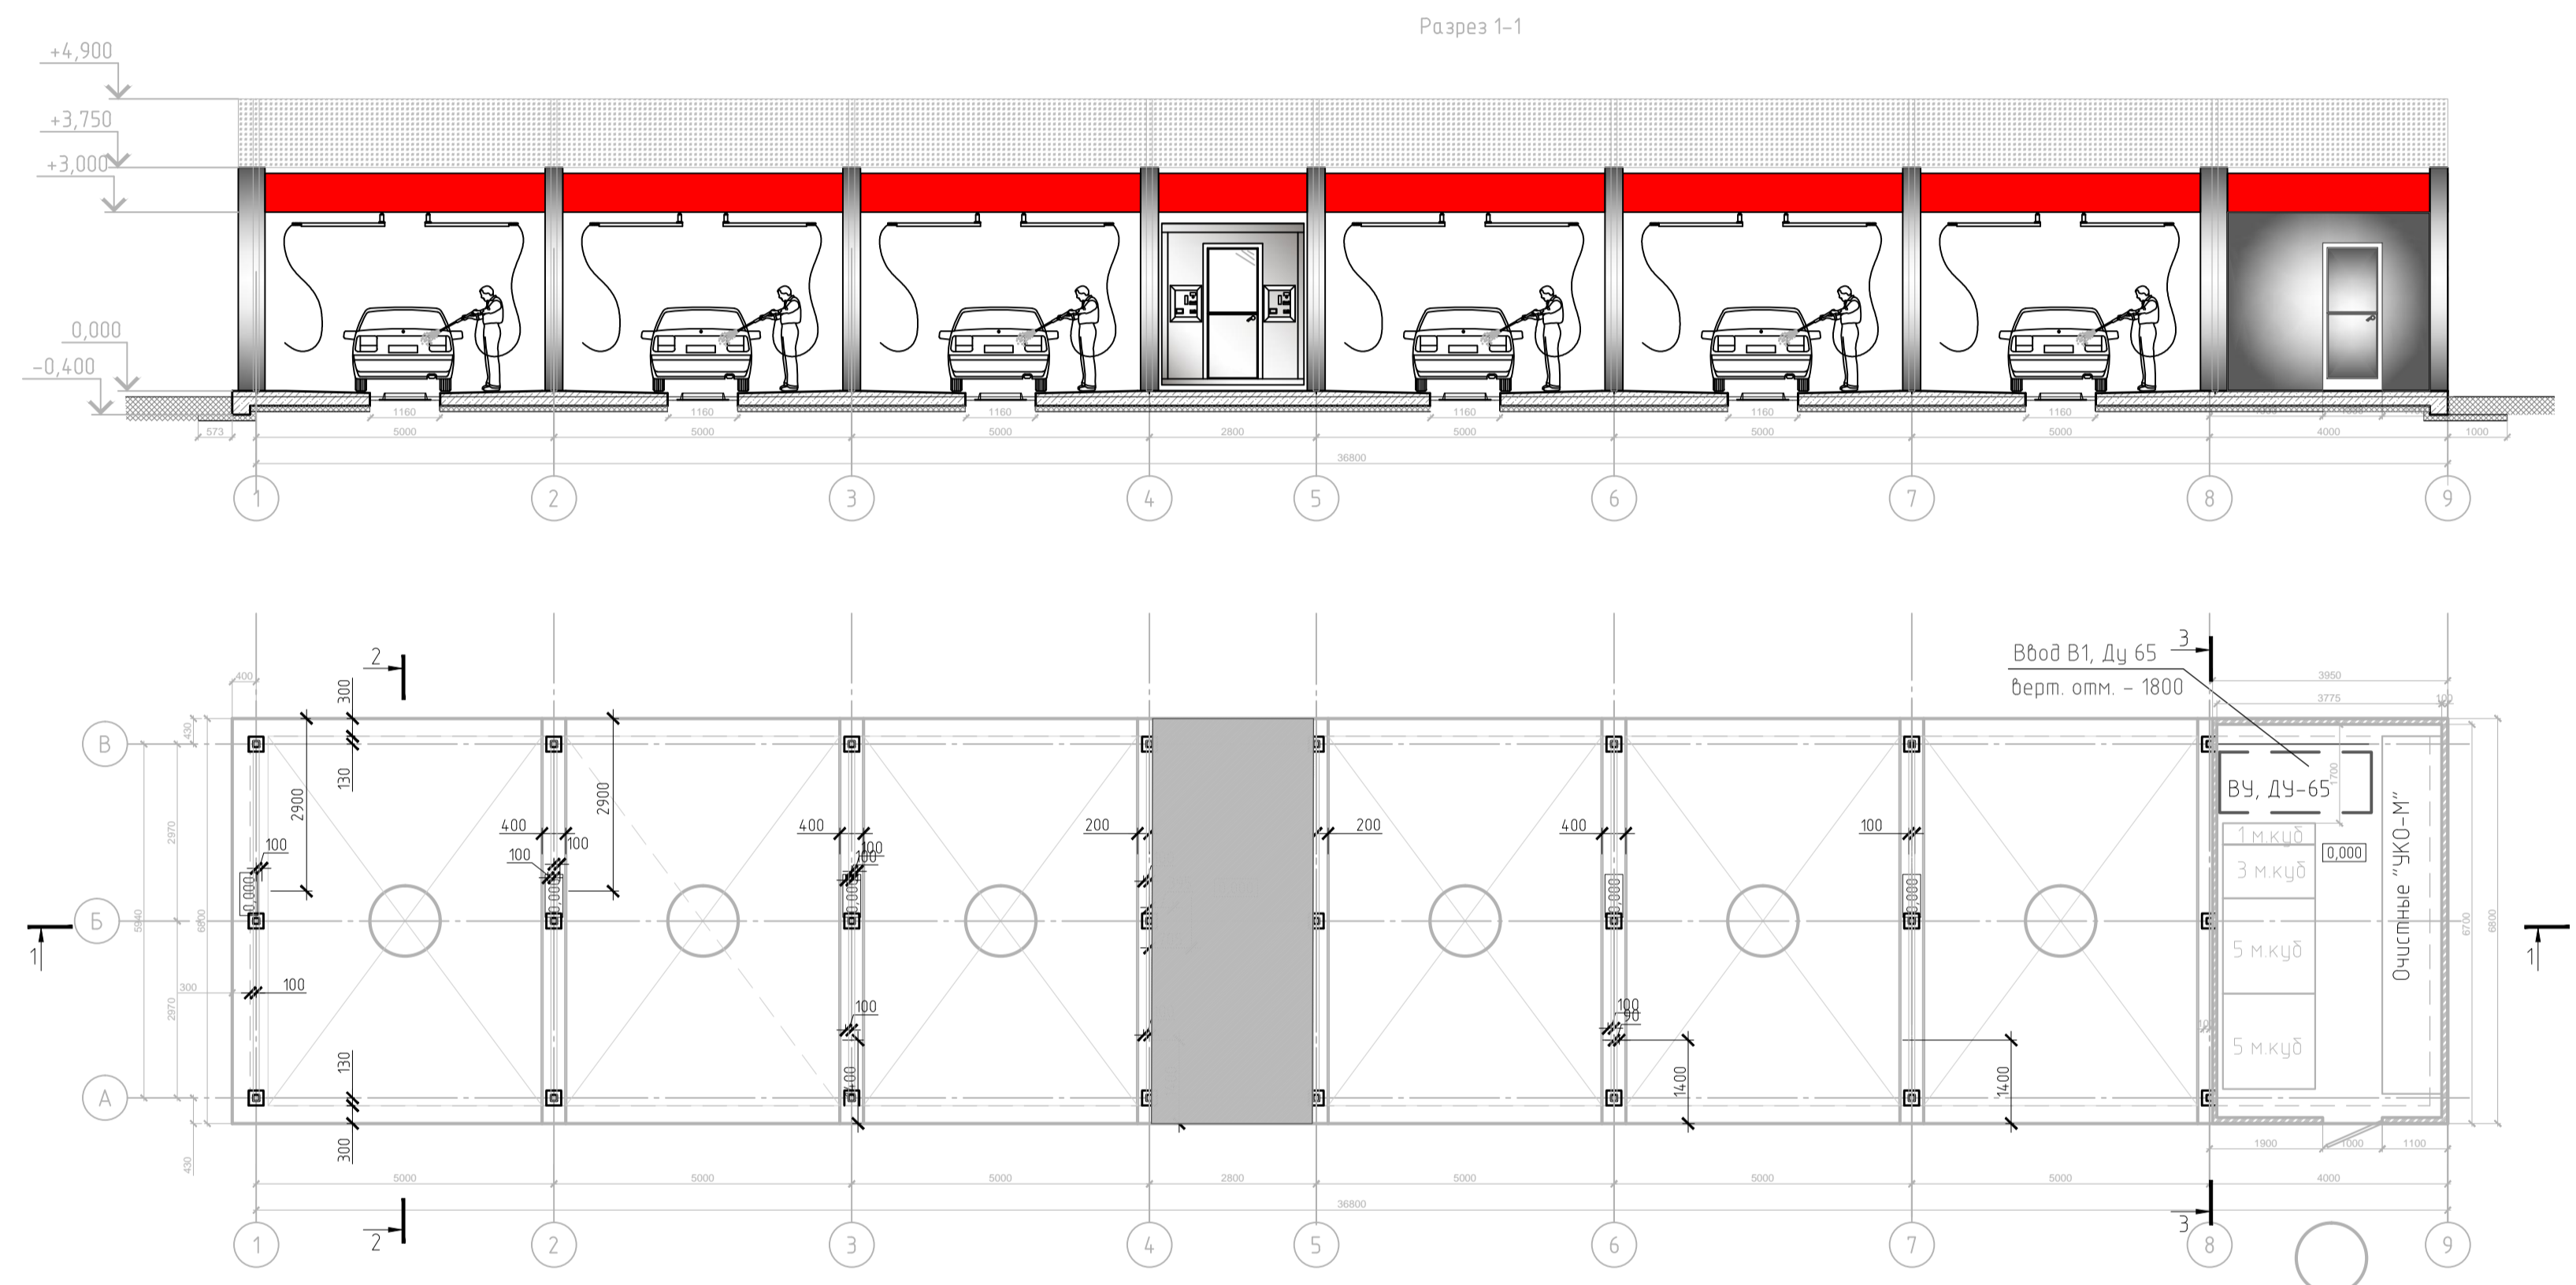


Создано
 Подп. и дата
 Взам. инв. №
 Инв. № подл.

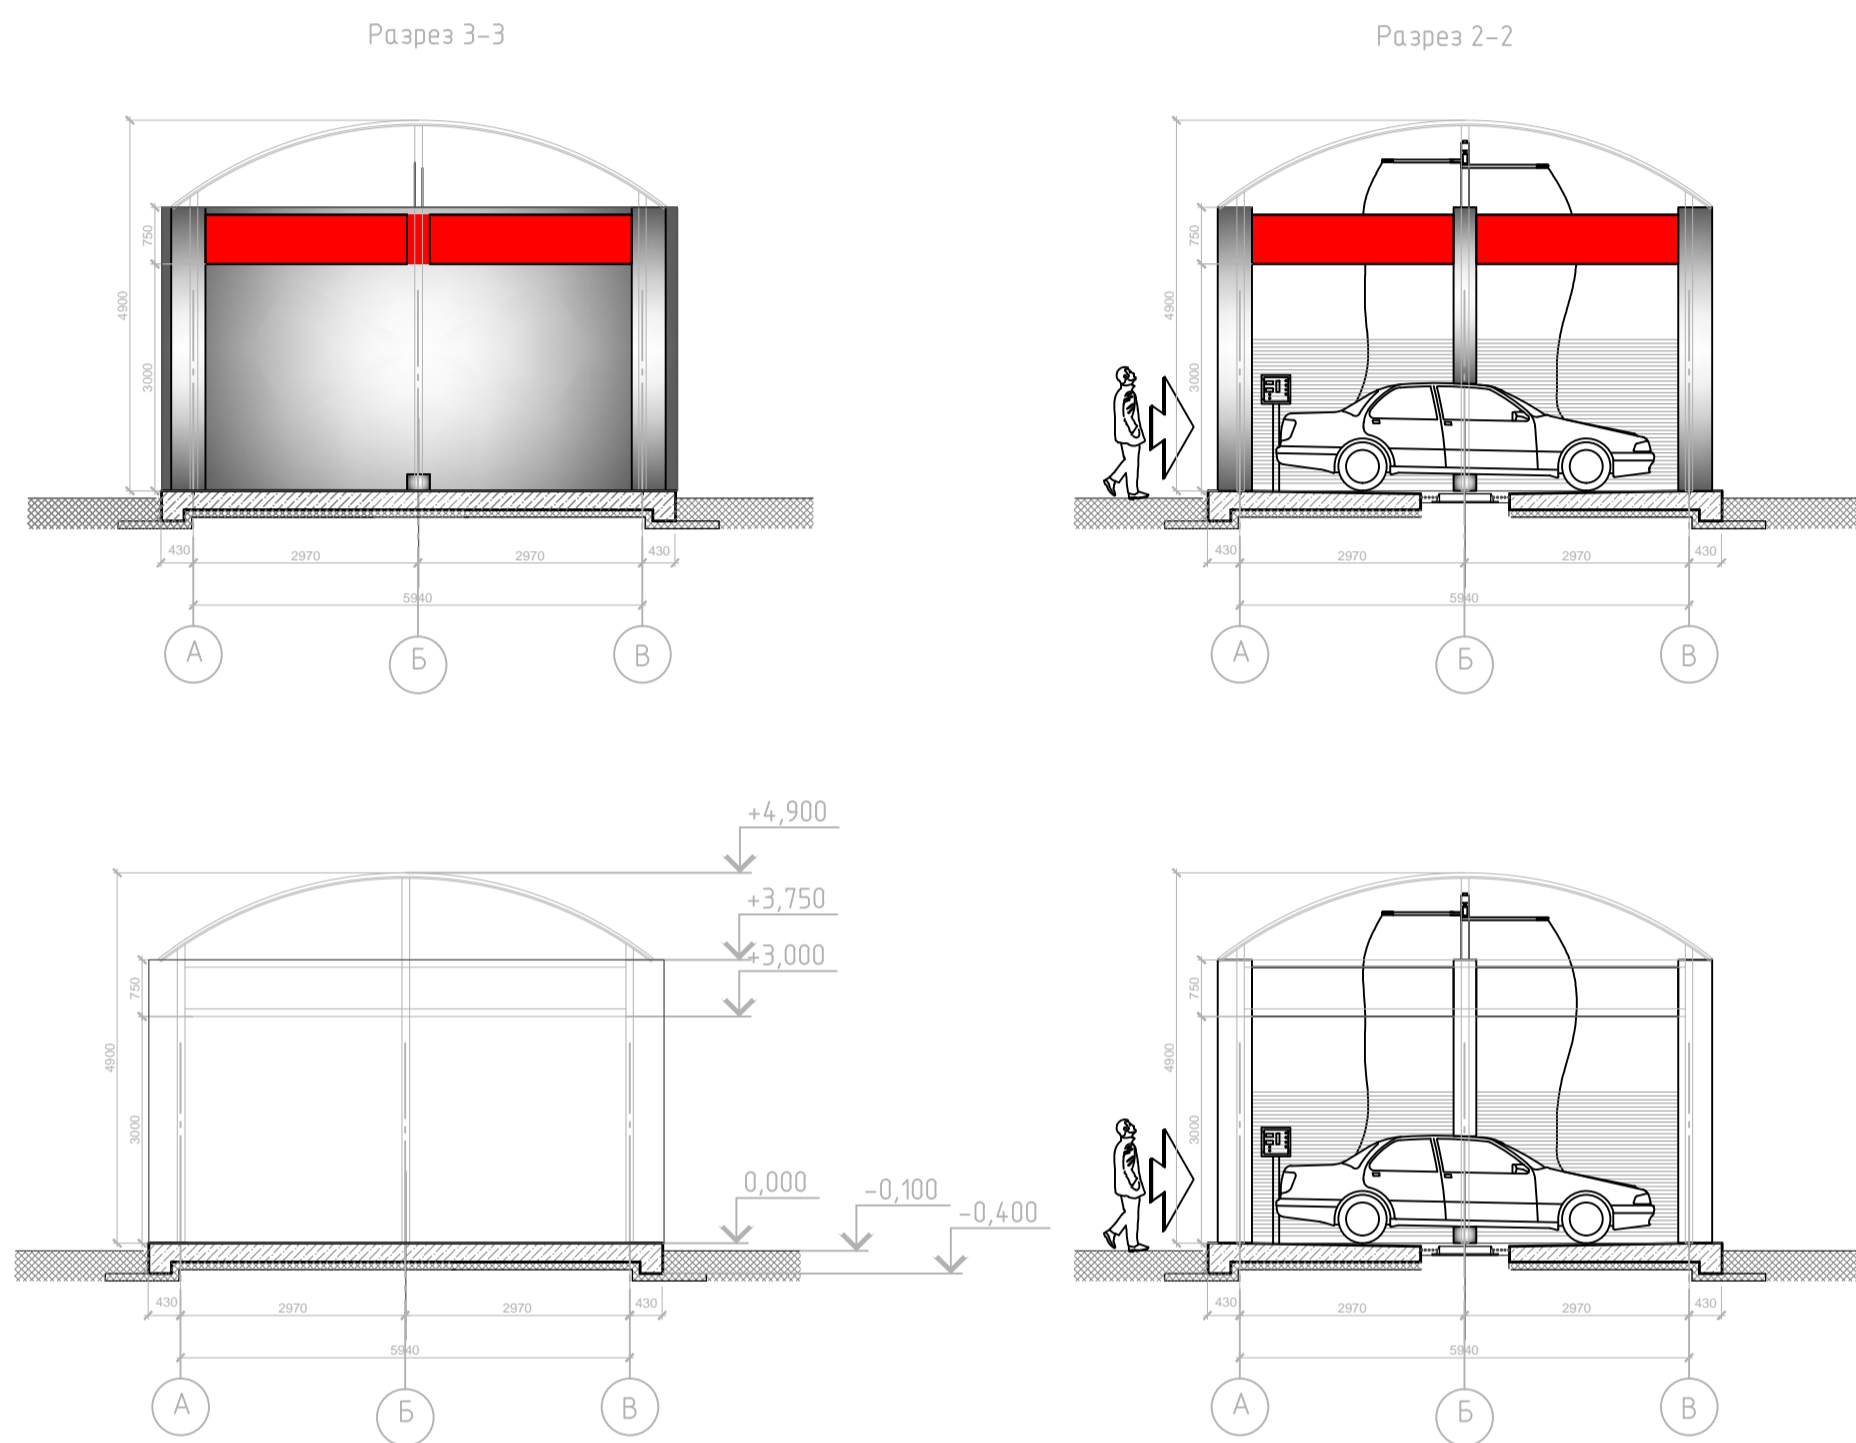

					2013-10/12-AP		
Изм.	Кол. уч.	Лист	№ док.	Подп.	Дата		
ГАП	Петруж А.		01.14		01.14	Автомойка открытого типа на 6 постов	
ГИП	Егоров А.		01.14			Стадия	Лист
						П	1
План на отметке 0.000							
Разрез 1-1, 2-2, 3-3							
						Формат	А4x4