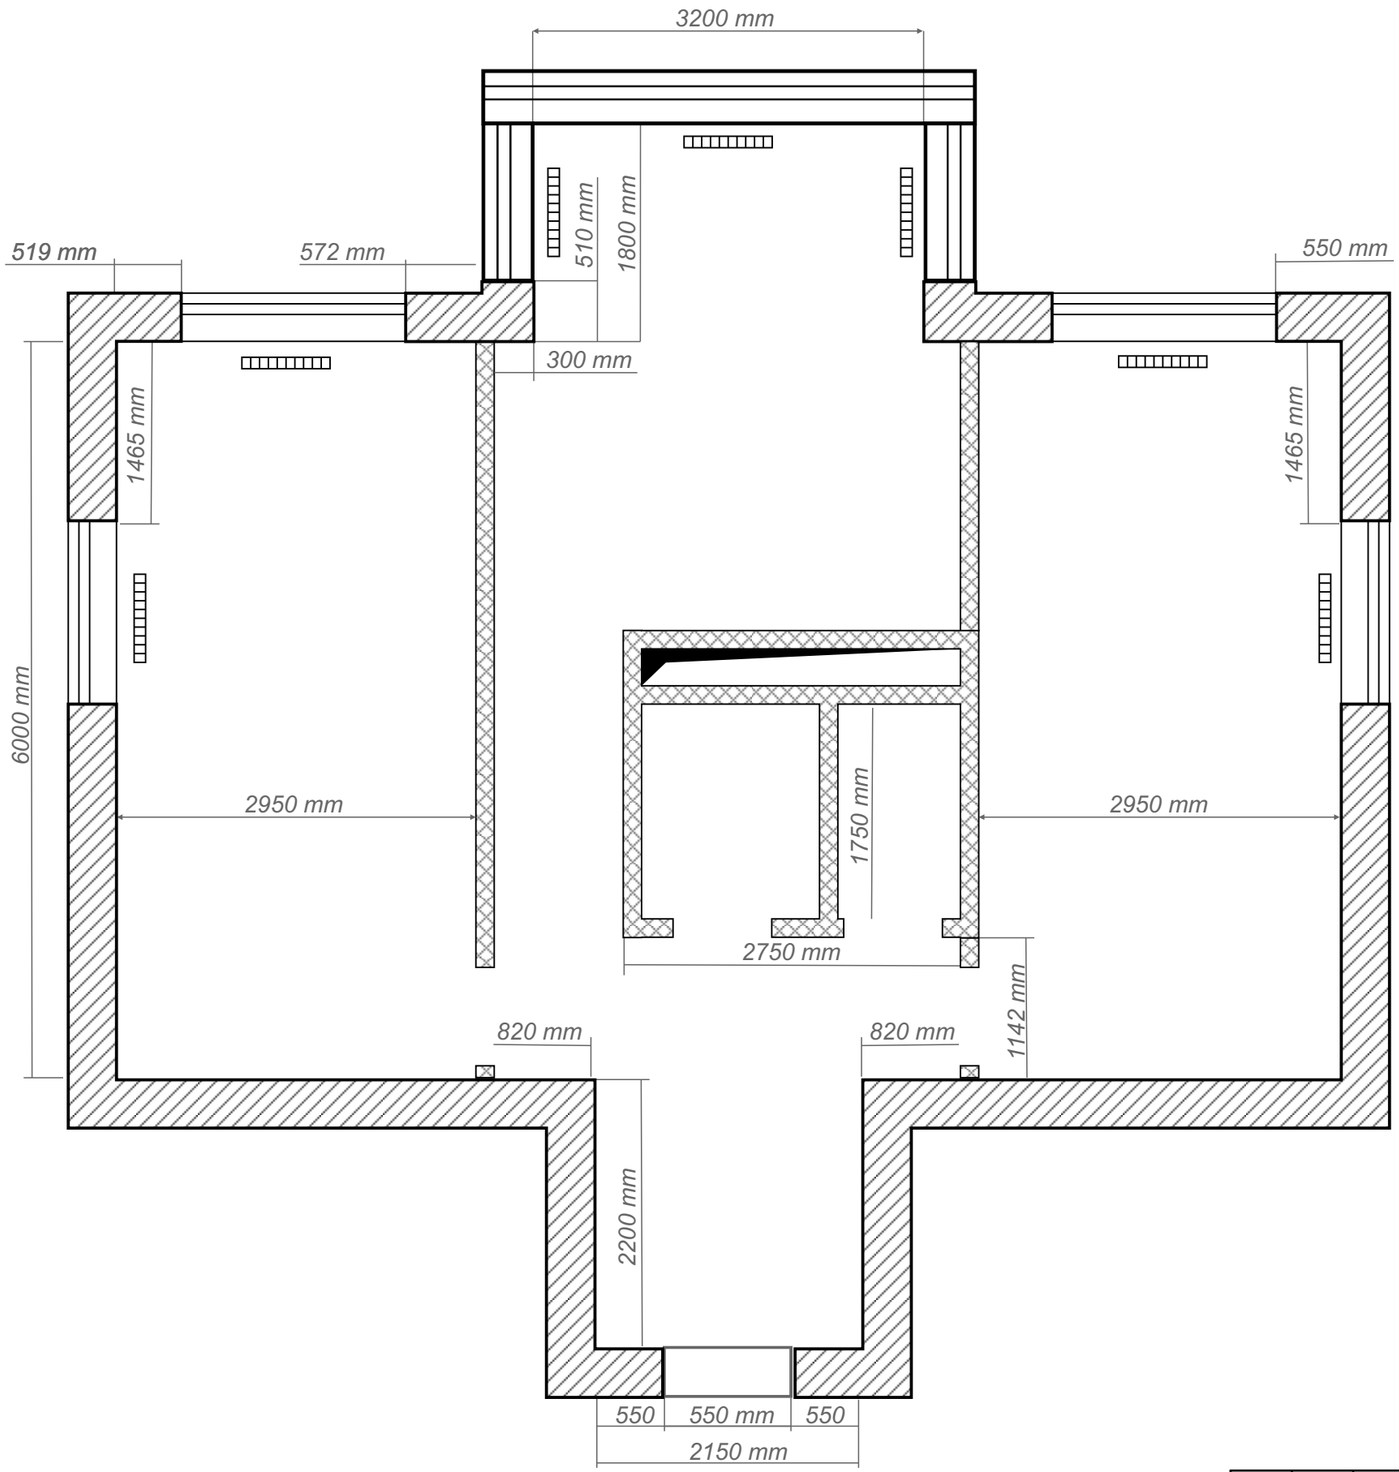

План обмеров М 1:50

						Г. Москва.
Изм.	Кол.уч.	Лист	№док.	Подп.	Дата	
						Дизайн-проект квартиры
Архитектор						
Заказчик						
						План обмеров М 1:50

Стадия	Лист	Листов
XX	X	XX