СОЗДАНО УЧЕБНОЙ ВЕРСИЕЙ ПРОДУКТА AUTODESK

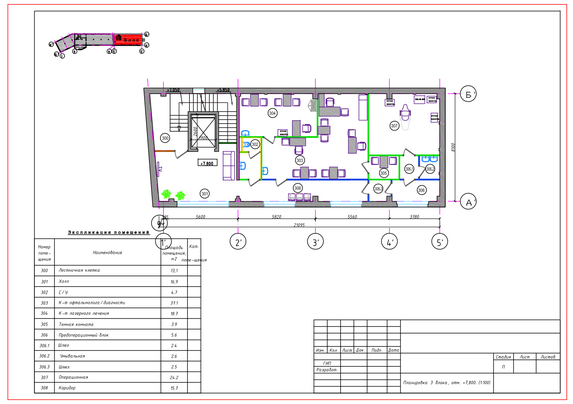

Экспликация помещений

Номер помещения	Наименование	Площадь помещения, м2	Кол. помещений
302	Лестничная клетка	12.1	
301	Холл	16.8	
302	С/у	4.7	
303	К-т эндоскопии/Диагностики	39.1	
304	К-т лазерного лечения	18.9	
305	Темная комната	3.8	
306	Предоперационный блок	5.6	
306.1	Шлюз	2.4	
306.2	Умывальная	2.6	
306.3	Шлюз	2.5	
307	Операционная	24.2	
308	Коридор	12.7	

Изм.	Кол.	Лист	Док.	Подп.	Дата				
ГИП						Планировка 3 блока, отм. +7.800 (1:100)	Стадия	Лист	Листов
Разработал							П		

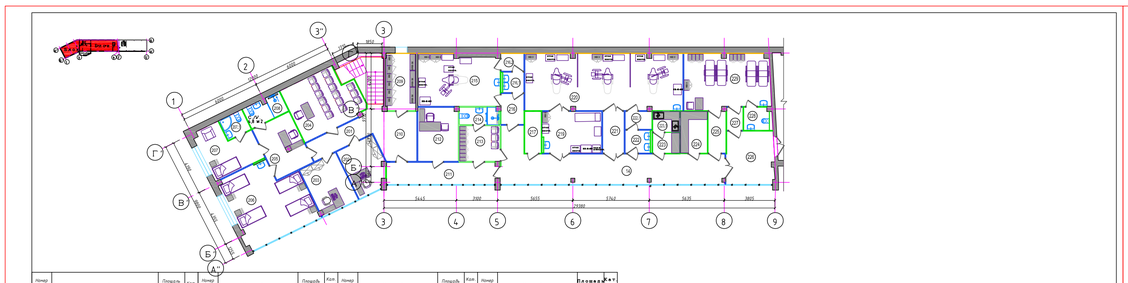

Номер помещения	Наименование	Площадь помещения, м2	Кол. помещений	Номер помещения	Наименование	Площадь помещения, м2	Кол. помещений	Номер помещения	Наименование	Площадь помещения, м2	Кол. помещений	Номер помещения	Наименование	Площадь помещения, м2	Кол. помещений	Площадь этажа, м2
201	Коридор	10.1		210	Холл	16.2		217	Склад м. и с.б. средств	3.8		224	Стерилизационная	6.2		
202	Кабинет	10.3		211	Коридор	11.1		218	Коридор	42.0		225	Шлюз	4.1		
203	Кабинет	11.3		212	Кабинет	12.2		219	Перехожая	16.2		226	Бестолбень	16.0		
204	Учебная комната	21.0		213	Кон. подготовки персонала	8.2		220	Операционная	50.0		227	Шлюз	2.0		
205	Холл	12.1		214	С/у персонала	3.9		221	Шлюз	5.0		228	С/у	3.5		
206	Палата	30.5		215	Операционная	23.4		222	Предоперационная	3.2		229	Пом. для пациентов	26.5		
207	Палата	16.0		216	Предоперационная	8.1		222.1	Предоперационный шлюз	2.1						
208	С/у	4.8		216.1	Умывальная	3.8		223	Стерилизационная	3.0						
209	Помещение техперсонала	9.6		216.2	Шлюз	42.0		223.1	Стерилизационная	3.0						

Изм.	Кол.	Лист	Док.	Подп.	Дата				
ГИП						Планировка 1,2 блока, отм. +4.200	Стадия	Лист	Листов
Разработал							П		

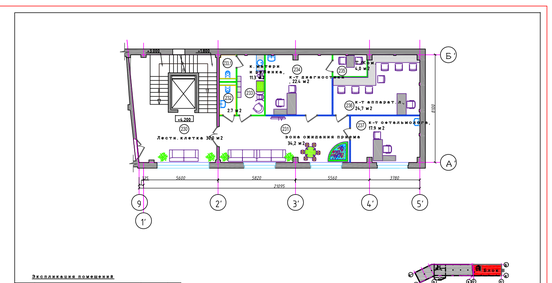

Экспликация помещений

Номер помещения	Наименование	Площадь помещения, м2	Кол. помещений
230	Лестничная клетка	30.0	
231	Зона свободной практики	34.2	
232	С/у	2.5	
233	Комната матери и ребенка	11.0	
234	К-т диагностики	22.4	
235	Темная комната	4.8	
236	К-т аппаратного лечения	24.3	
237	К-т эндоскопии	17.9	

Изм.	Кол.	Лист	Док.	Подп.	Дата				
ГИП						Планировка 3 блока, отм. +4.200	Стадия	Лист	Листов
Разработал							П		

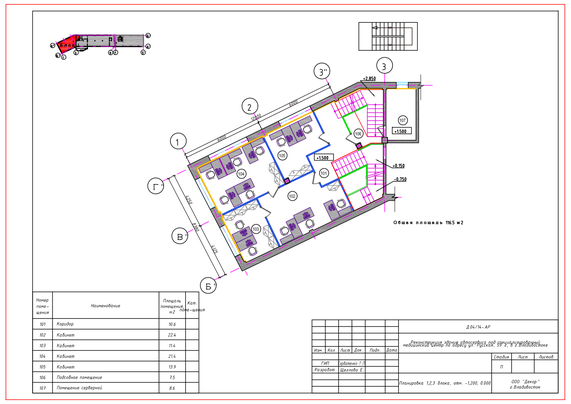

Общая площадь 765.5 м2

Номер помещения	Наименование	Площадь помещения, м2	Кол. помещений
101	Коридор	10.6	
102	Кабинет	22.4	
103	Кабинет	11.4	
104	Кабинет	21.4	
105	Кабинет	13.9	
106	Подсобное помещение	7.5	
107	Помещение гардероба	8.6	

Изм.	Кол.	Лист	Док.	Подп.	Дата				
ГИП	Щербаков					2.04/14 - АР			
Разработал	Дроздов					Реконструкция частных амбулаторий и стоматологических поликлиник на 300 посещений в смену по ул. Ленина, 1 в г. Елабуге			
						Планировка 1,2,3 блока, отм. -1.200, 0.000	Стадия	Лист	Листов
							П		
						ООО "Диалог" г.Елабуга,Татарстан			

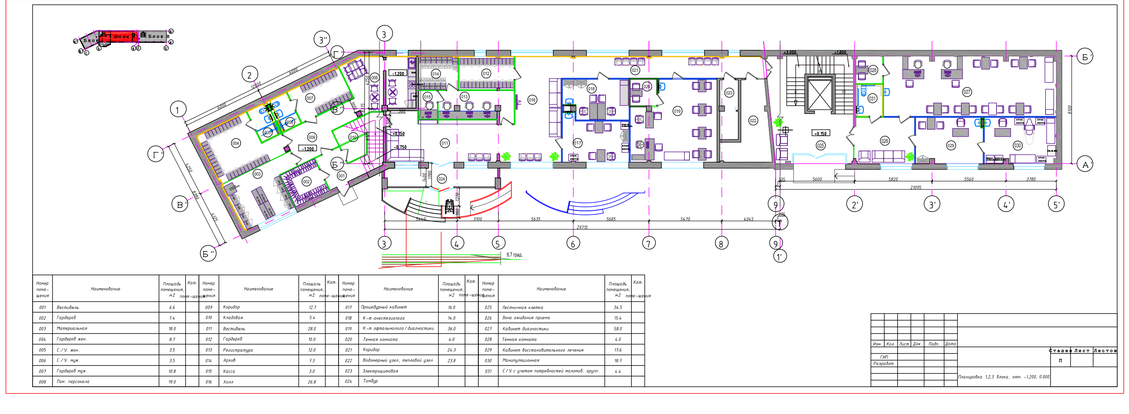

Номер помещения	Наименование	Площадь помещения, м2	Кол. помещений	Номер помещения	Наименование	Площадь помещения, м2	Кол. помещений	Номер помещения	Наименование	Площадь помещения, м2	Кол. помещений	Номер помещения	Наименование	Площадь помещения, м2	Кол. помещений
001	Вестибюль	6.6		009	Коридор	12.7		017	Операционный кабинет	16.0		025	Лестничная клетка	36.2	
002	Гардероб	7.6		010	Кладовая	5.4		018	Х-т эндоскопии	16.0		026	Зона свободной практики	71.4	
003	Материальная	10.0		011	Вестибюль	28.0		019	Х-т эндоскопии/Диагностики	36.0		027	Кабинет диагностики	58.0	
004	Гардероб жен.	8.3		012	Гардероб	10.0		020	Темная комната	4.0		028	Темная комната	4.0	
005	С/у жен.	3.5		013	Регистратура	12.0		021	Коридор	24.3		029	Кабинет восстановительного лечения	19.6	
006	С/у муж.	3.5		014	Архив	7.3		022	Операционный шлюз, личный шлюз	23.8		030	Помещение	18.7	
007	Гардероб муж.	10.8		015	Касса	3.0		023	Электрощитовая			031	С/у с душем маломобильной малой. групп	4.4	
008	Пом. персонала	19.8		016	Холл	26.8		024	Тамбур						

Изм.	Кол.	Лист	Док.	Подп.	Дата				
ГИП						Планировка 1,2,3 блока, отм. -1.200, 0.000	Стадия	Лист	Листов
Разработал							П		

СОЗДАНО УЧЕБНОЙ ВЕРСИЕЙ ПРОДУКТА AUTODESK

СОЗДАНО УЧЕБНОЙ ВЕРСИЕЙ ПРОДУКТА AUTODESK

СОЗДАНО УЧЕБНОЙ ВЕРСИЕЙ ПРОДУКТА AUTODESK