


Согласовано


Взаим. инв. 0 №

Подп. и дата

Инв. №подл.

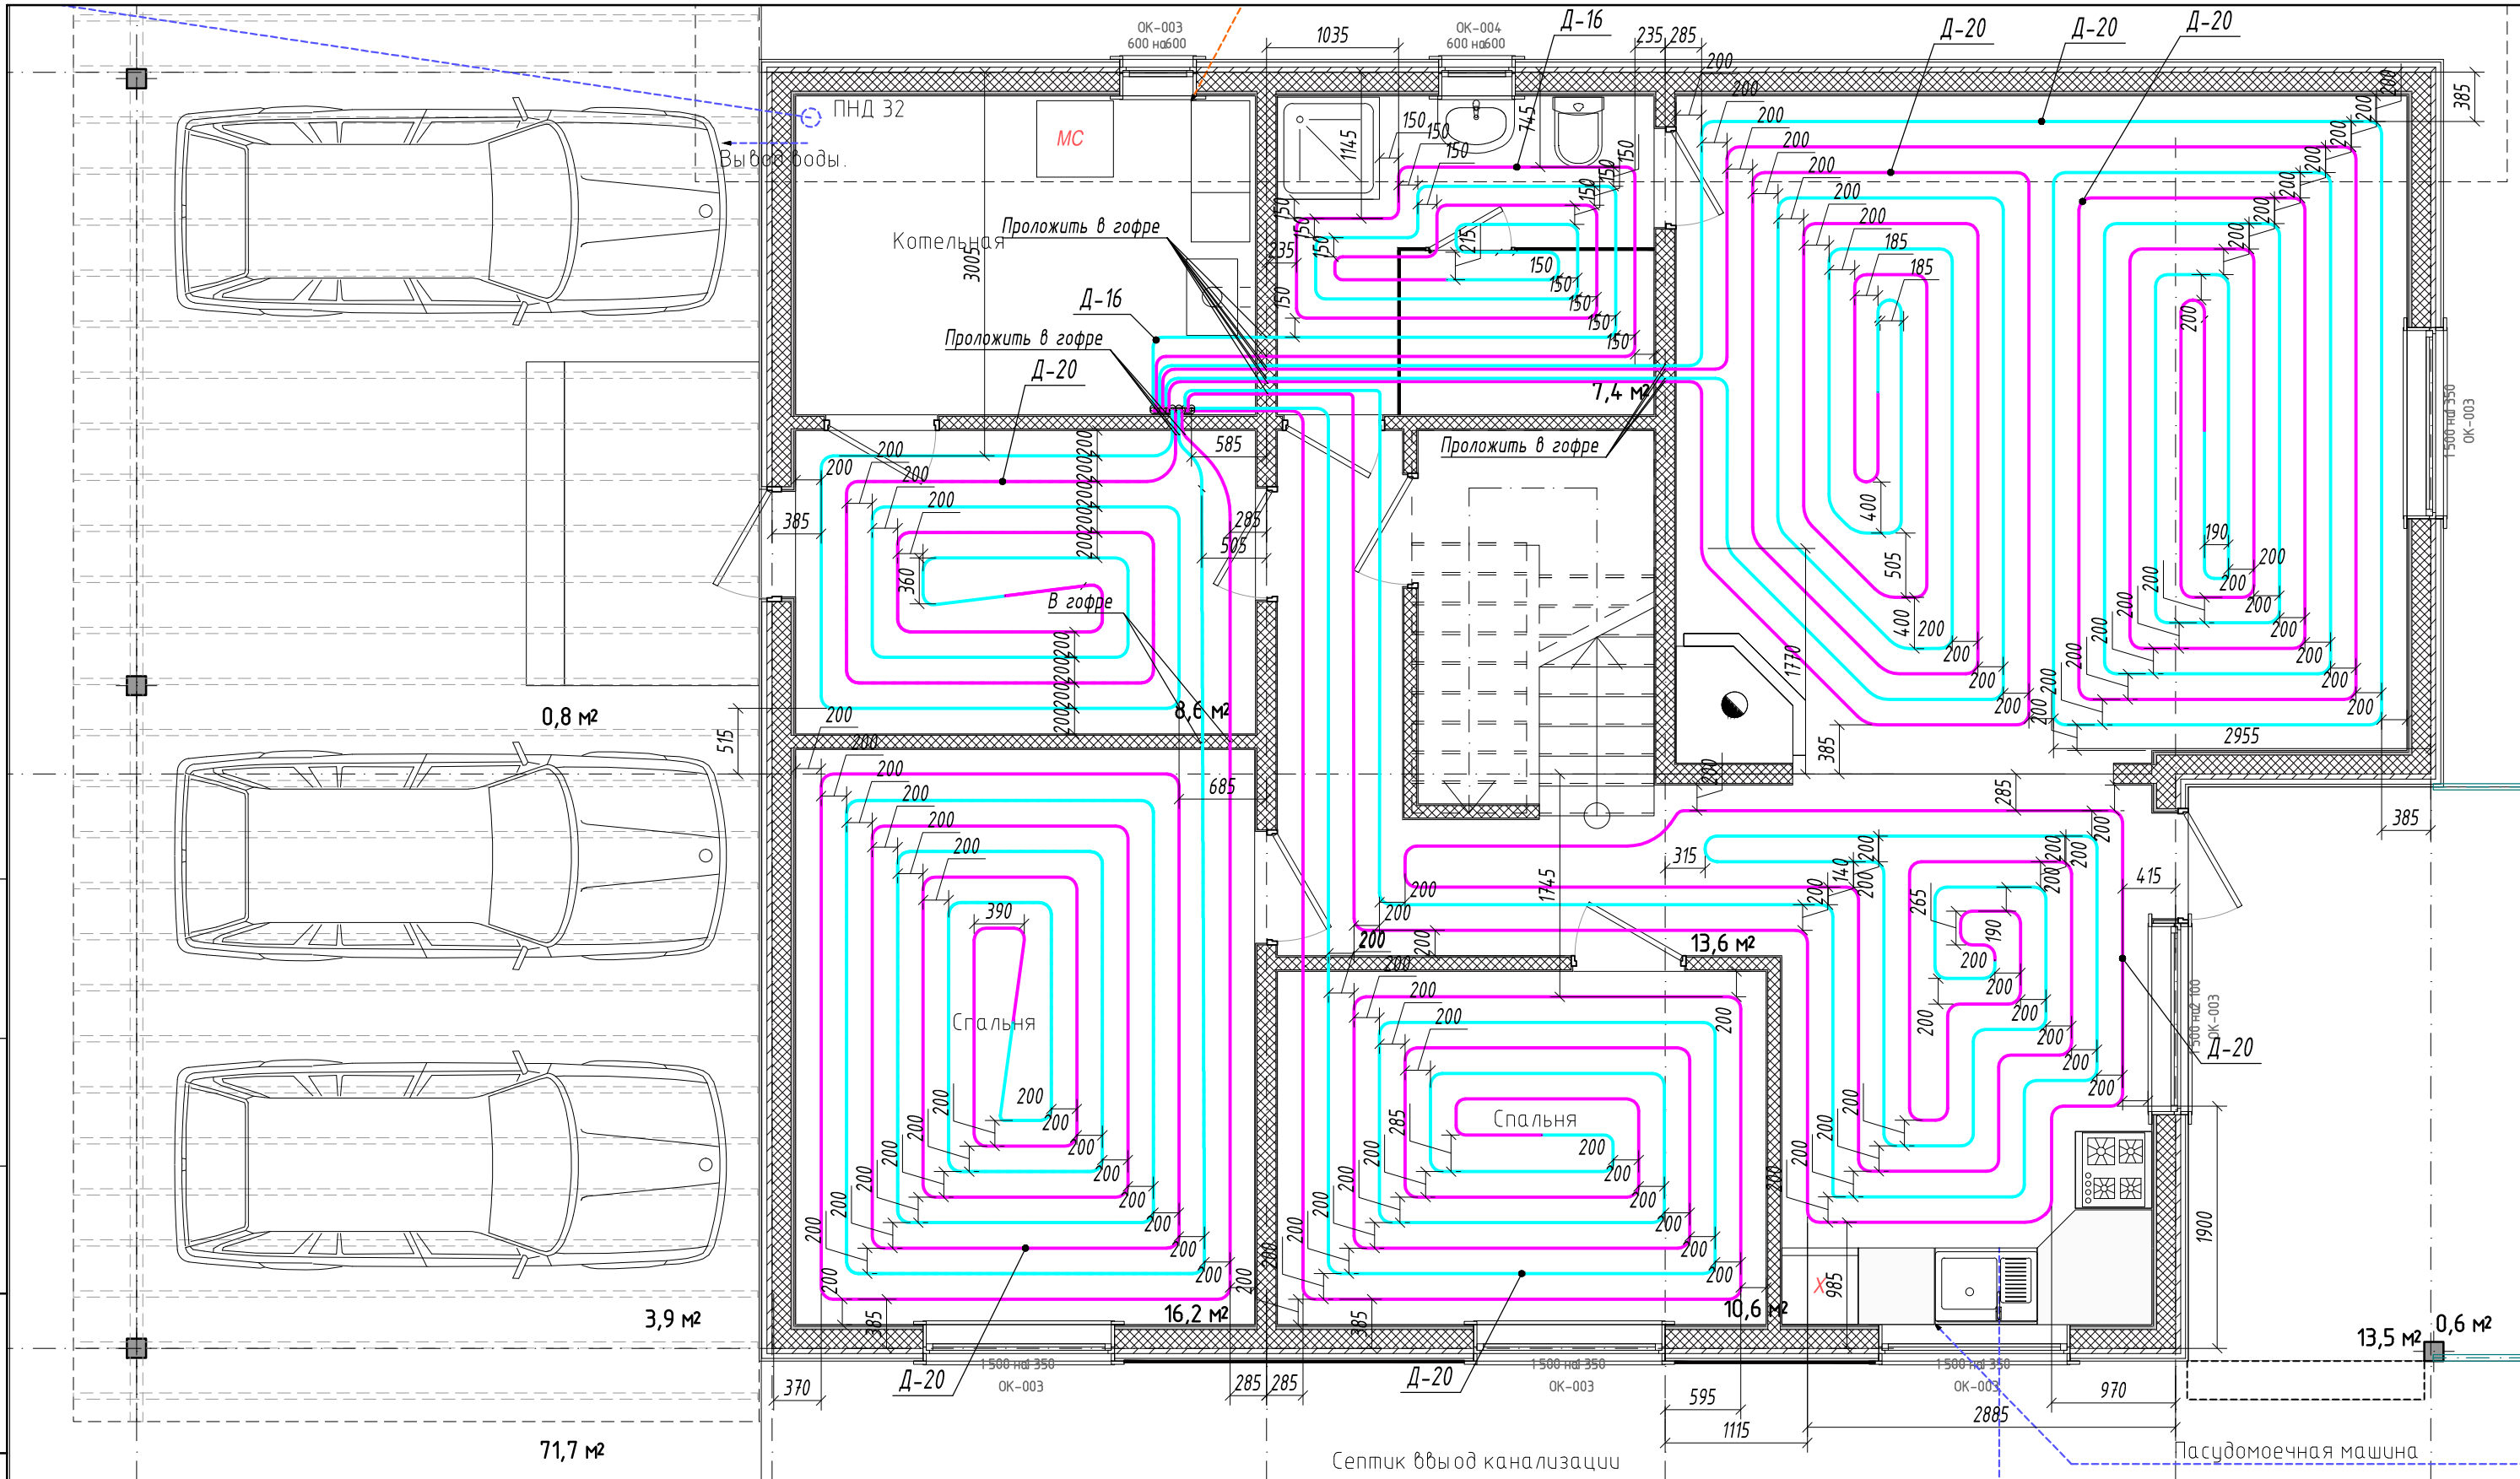

40-05A-0B1			
Ленинградская область, Сясьстрой			
Лист	№ док	Подпись	Дата
Проверил	Гуляев		06.14
Жилой дом			Стадия
План первого этажа. Теплый пол М1:50			Лист
			Листов
			Р
			1