



План цокольного этажа

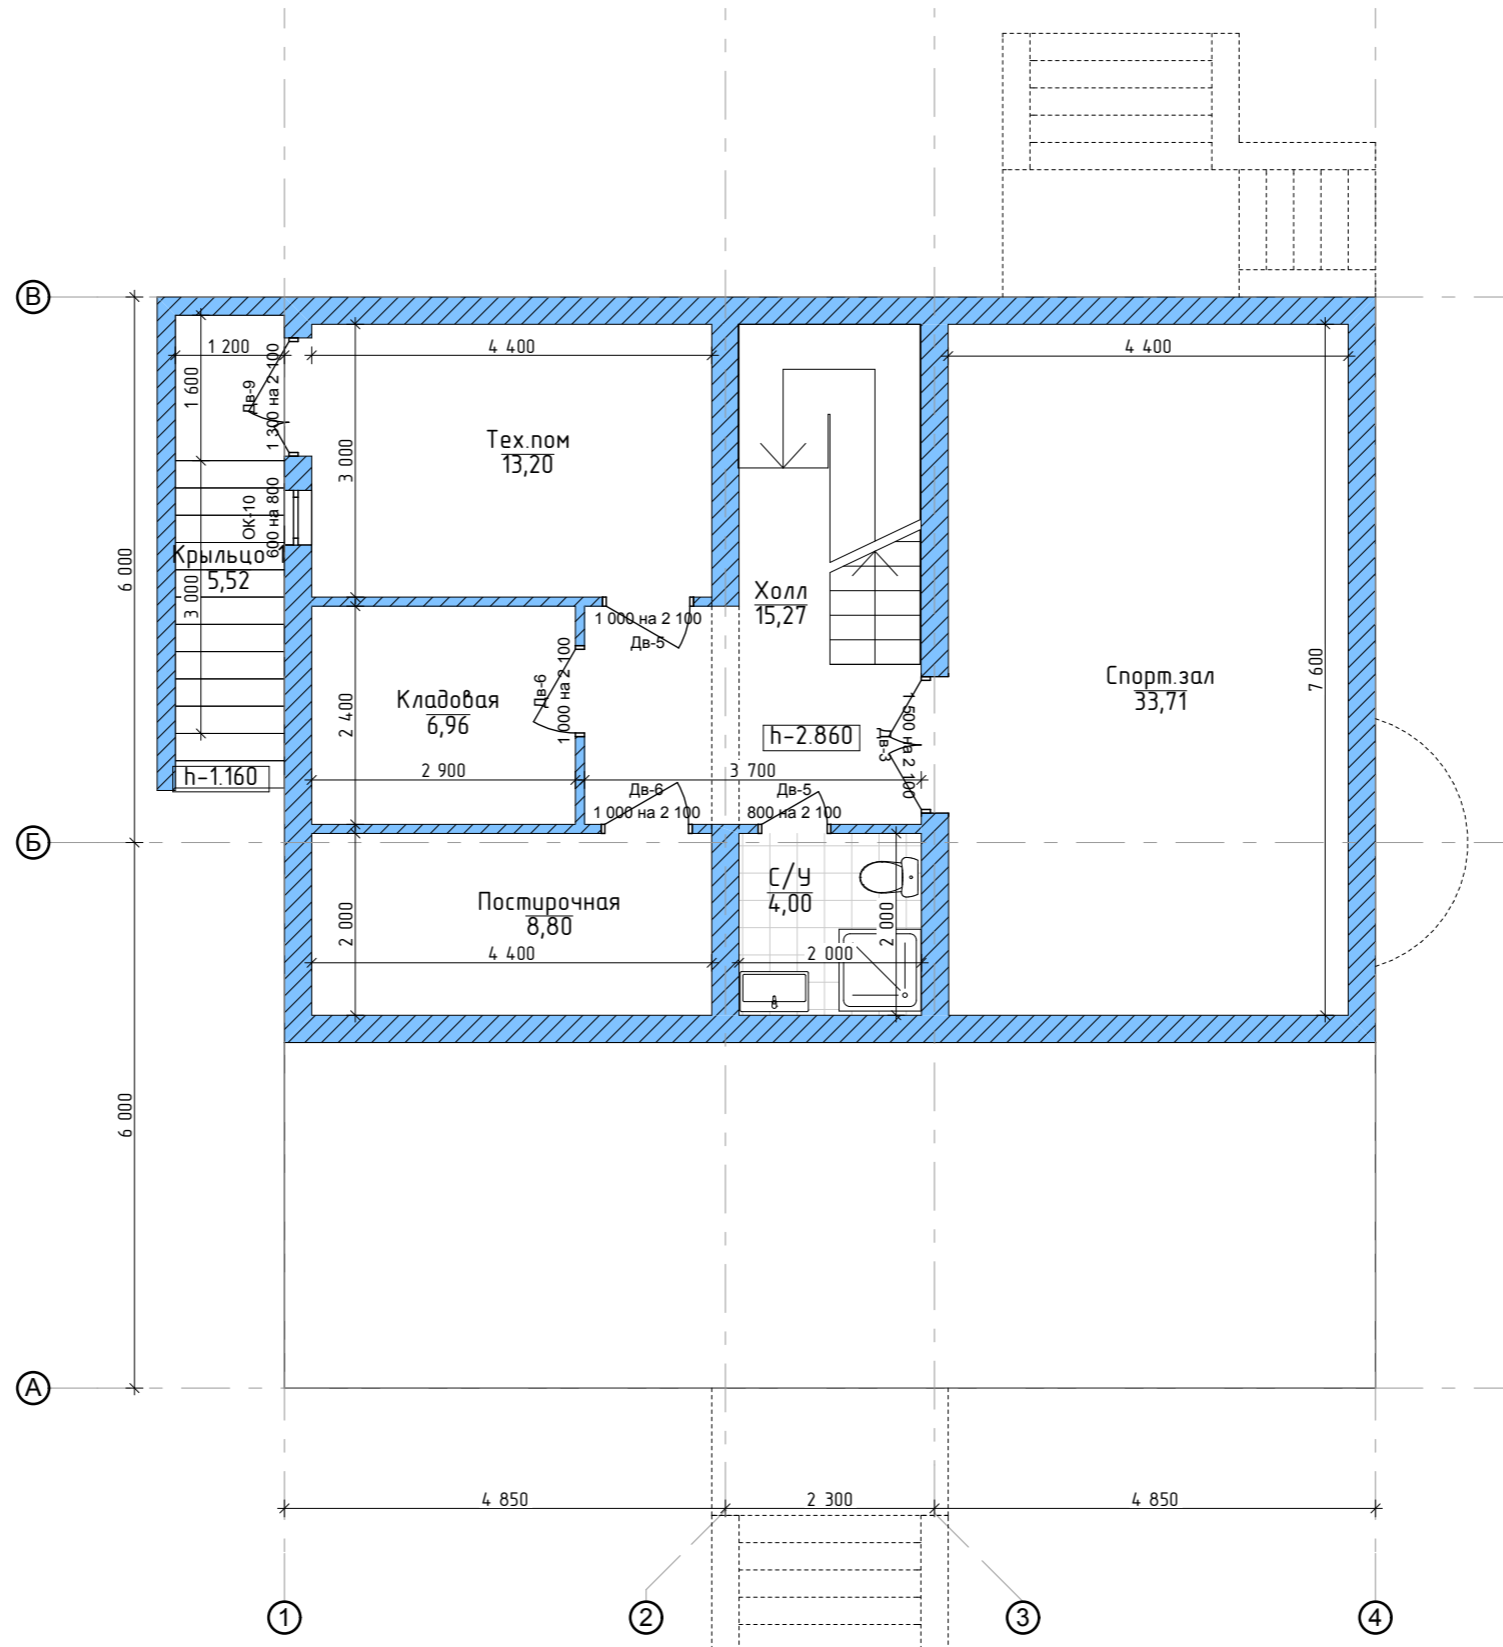

Экспликация помещений цокольного этажа


Наименование	Площадь
Кладовая	6,96
Крыльцо 1	5,52
Постирочная	8,80
С/У	4,00
Спорт.зал	33,71
Тех.пом.	13,20
Холл	15,27
	87,46 м2

План 1 этажа

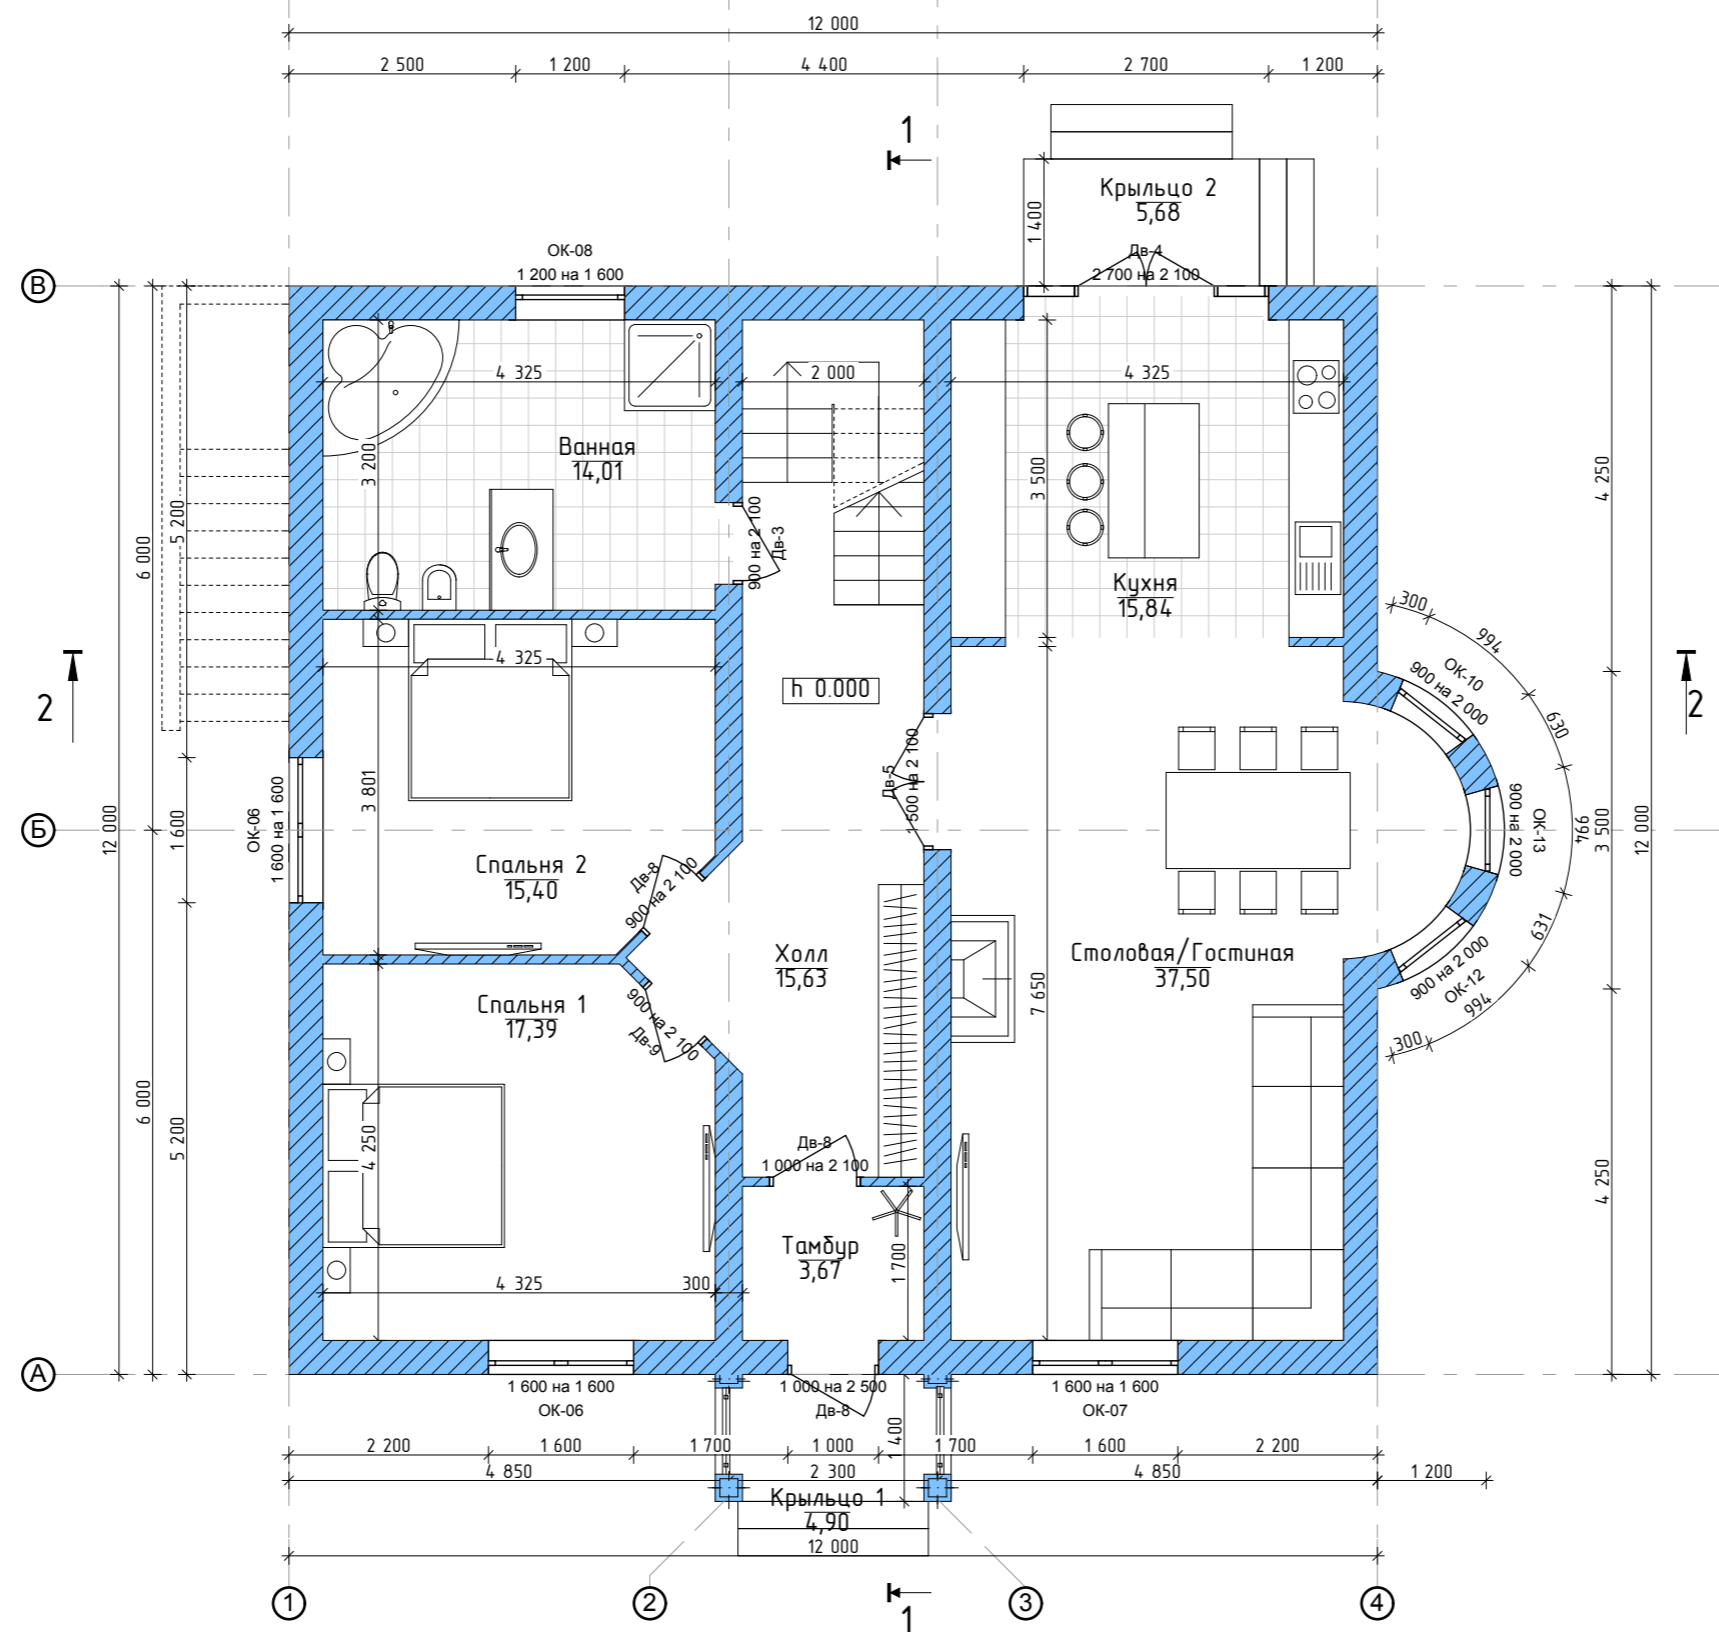

Экспликация помещений 1 этажа	
Наименование	Площадь
Ванная	14,01
Крыльцо 1	4,90
Крыльцо 2	5,68
Кухня	15,84
Спальня 1	17,39
Спальня 2	15,40
Столовая/Гостиная	37,50
Тамбур	3,67
Холл	15,63
	130,02 м2


План 2 этажа

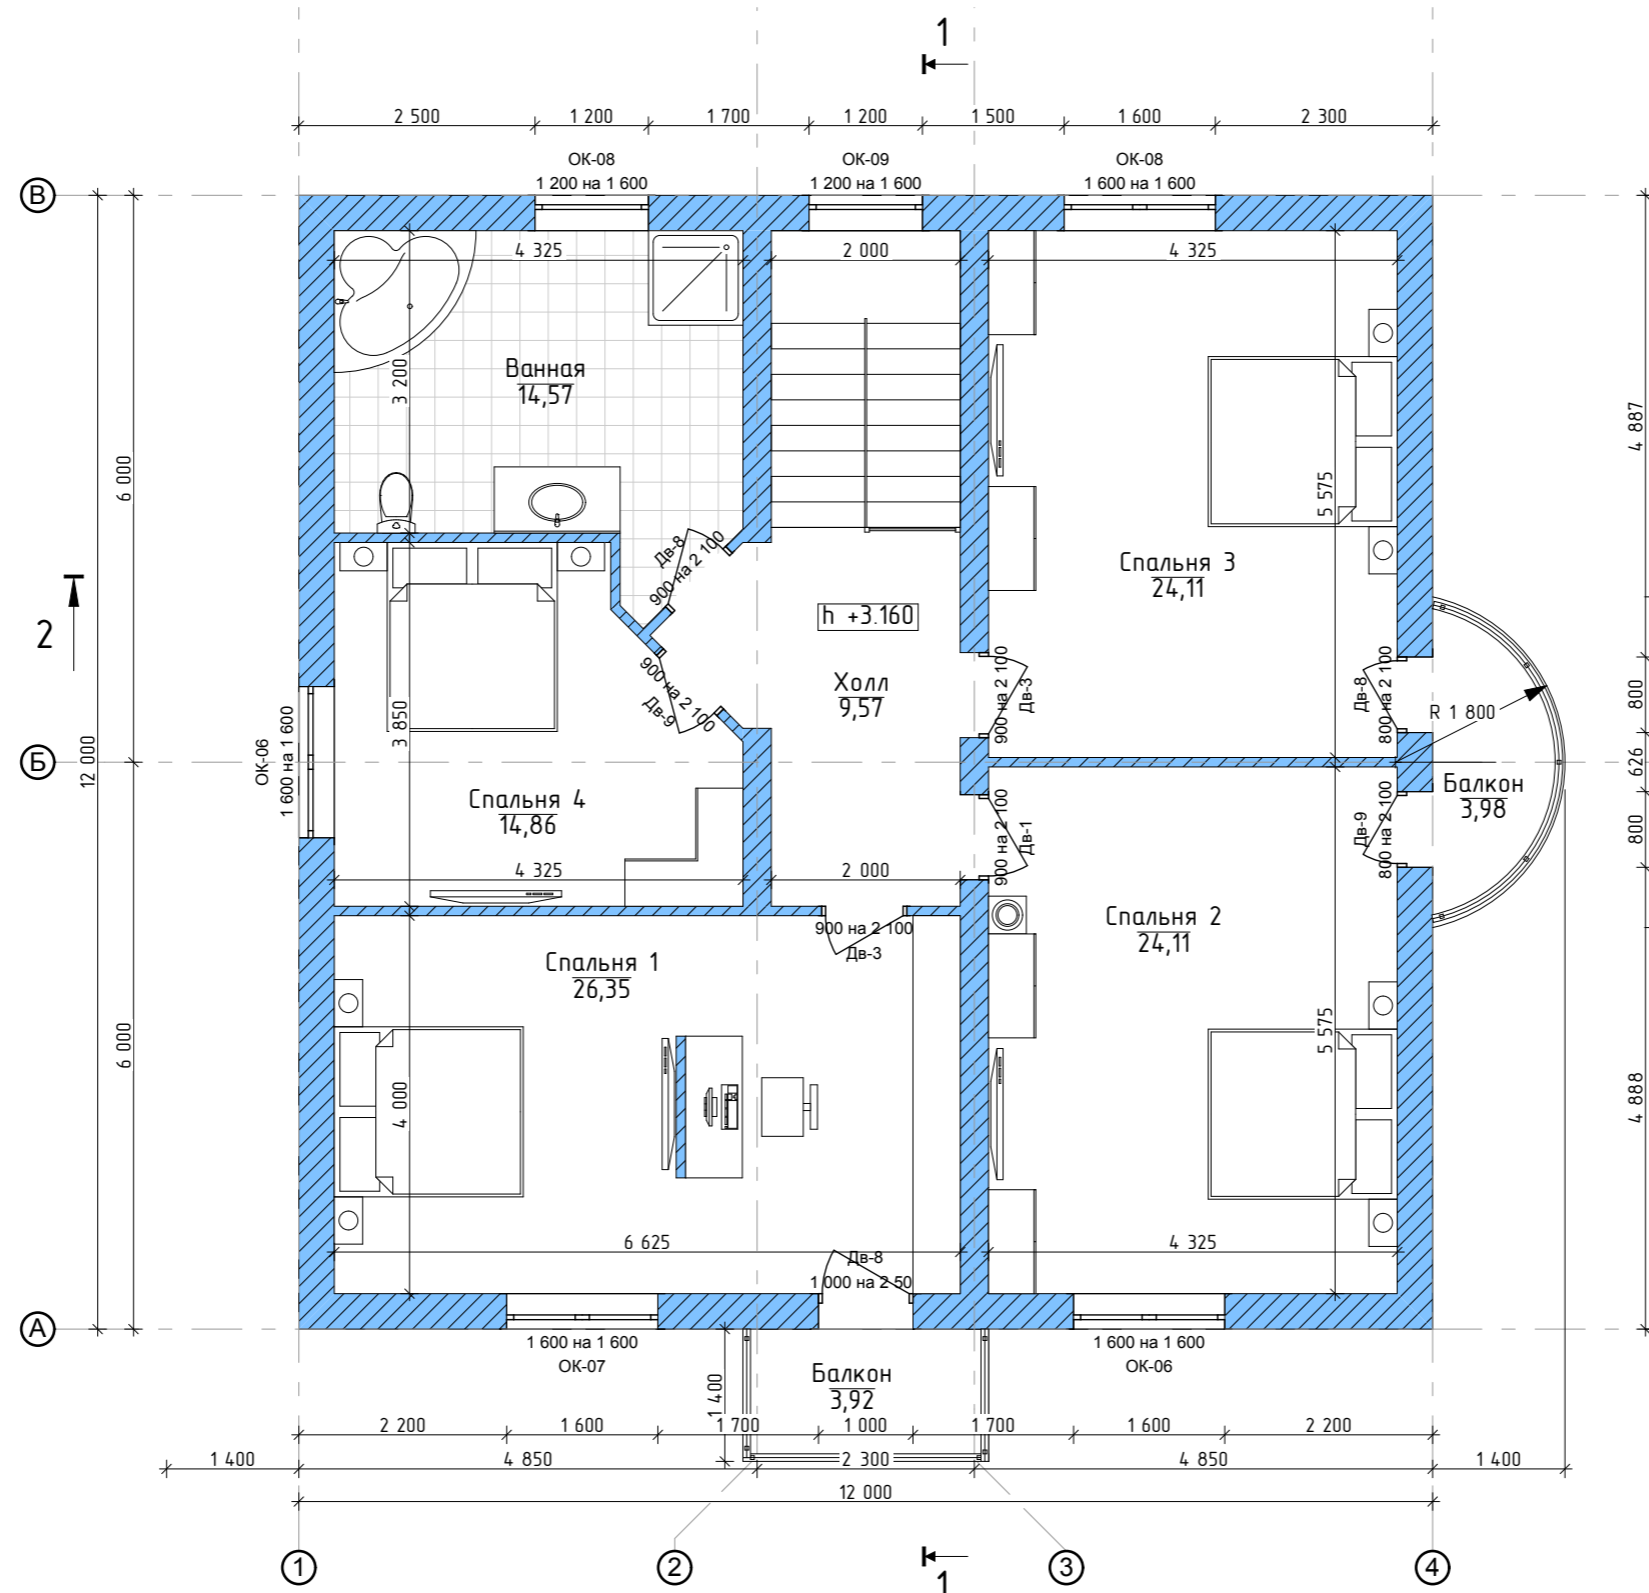

Экспликация помещений 2 этажа

Наименование	Площадь
Балкон	3,92
Балкон	3,98
Ванная	14,57
Спальня 1	26,35
Спальня 2	24,11
Спальня 3	24,11
Спальня 4	14,86
Холл	9,57
	121,47 м2

План кровли

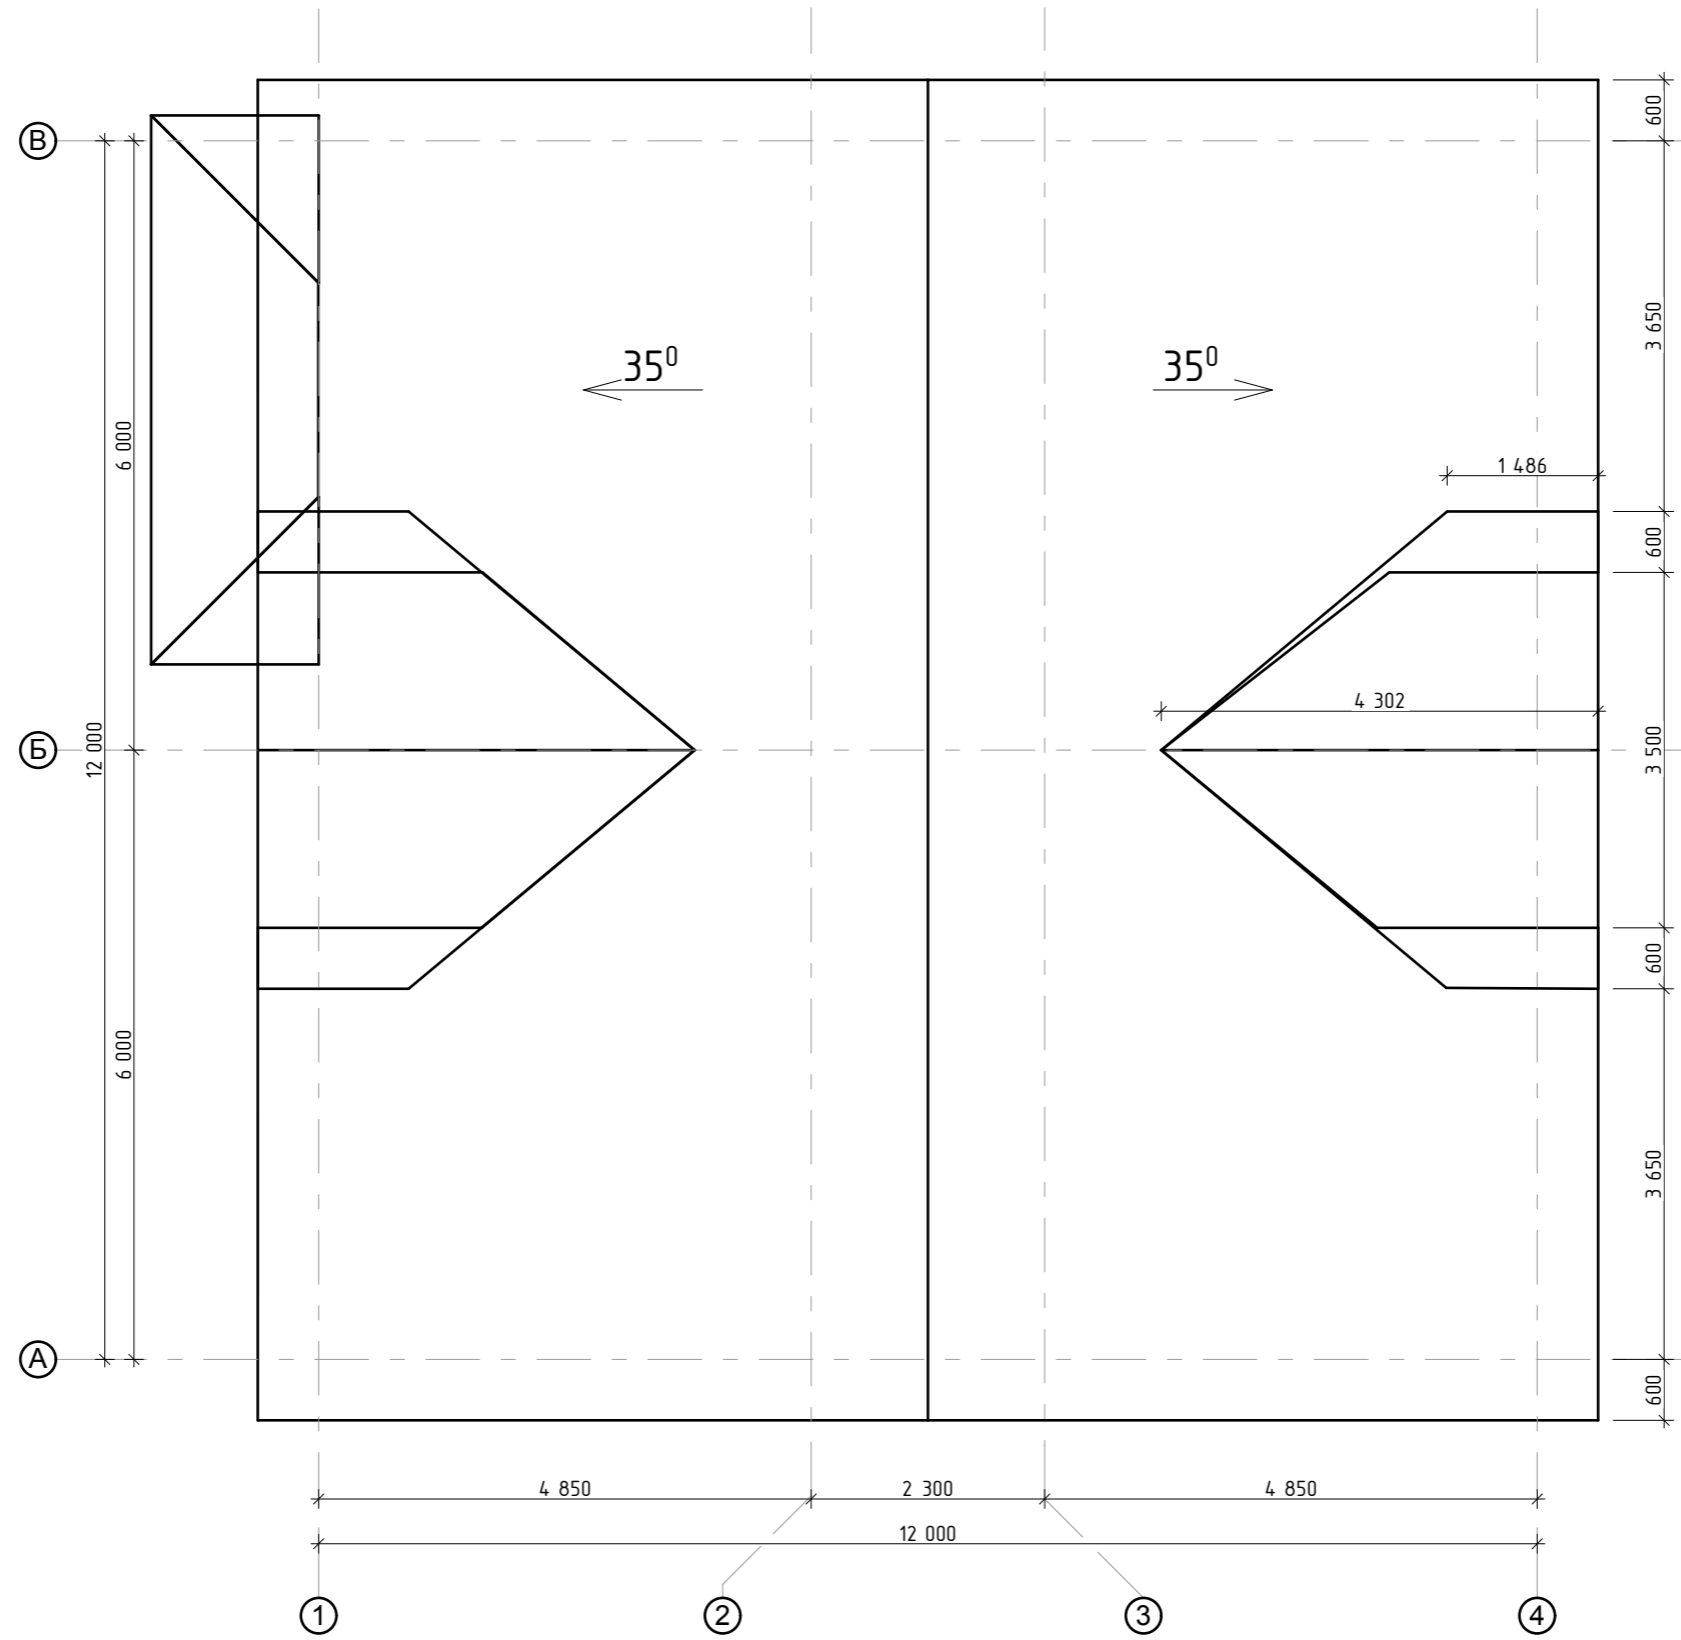


План кровли


Фасад 1-4



Фасад 4-1

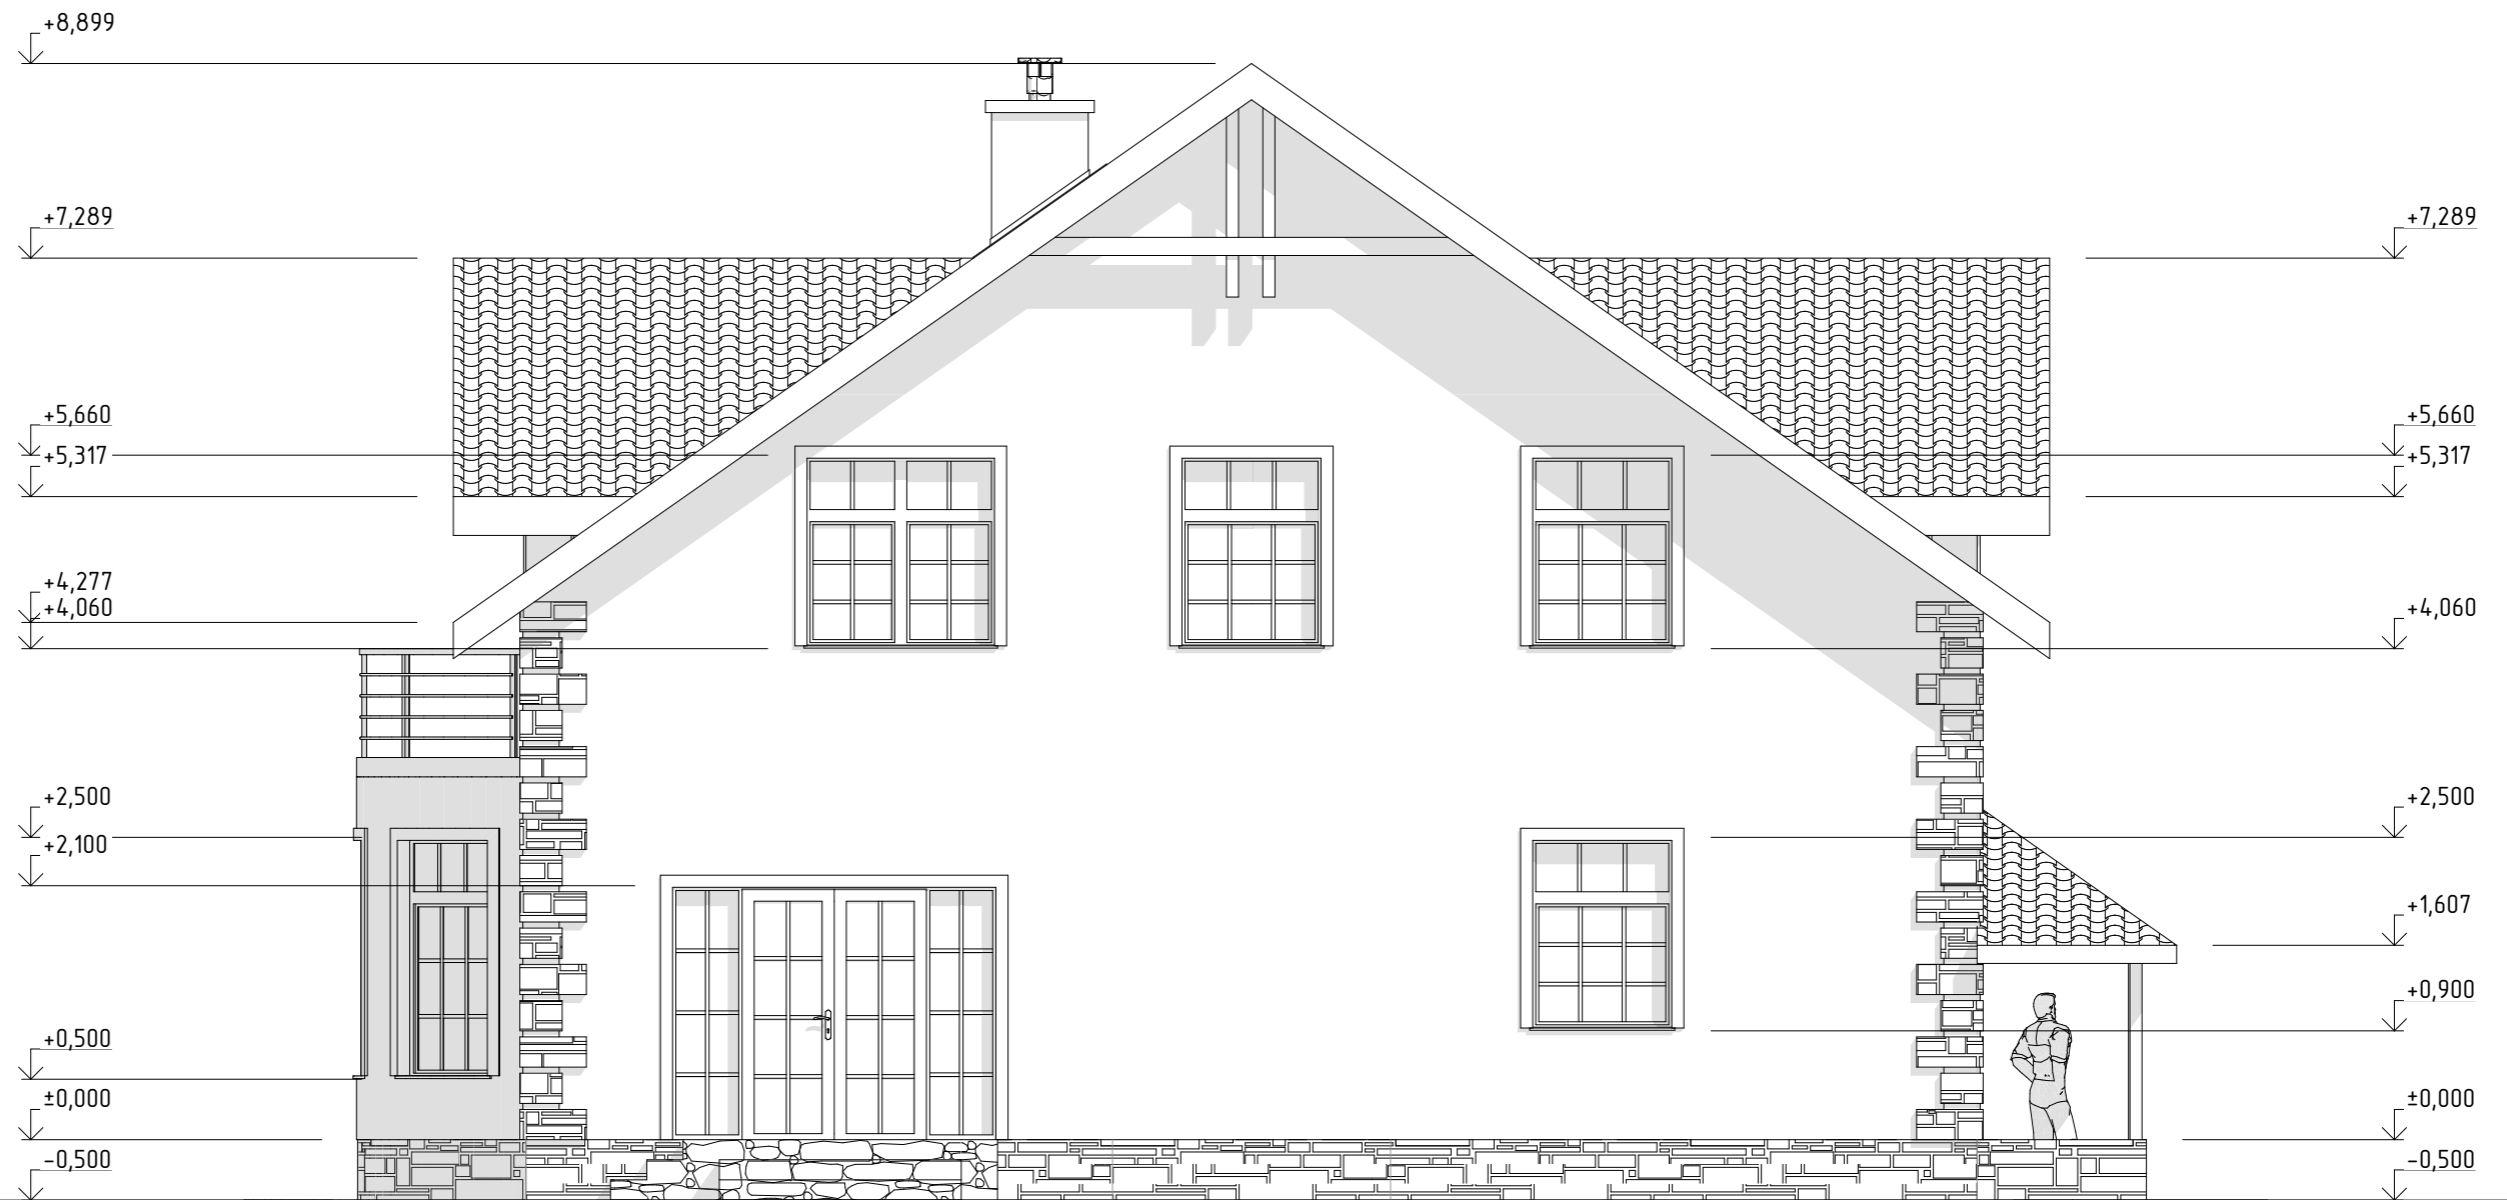

Φασαῖ Α-Β

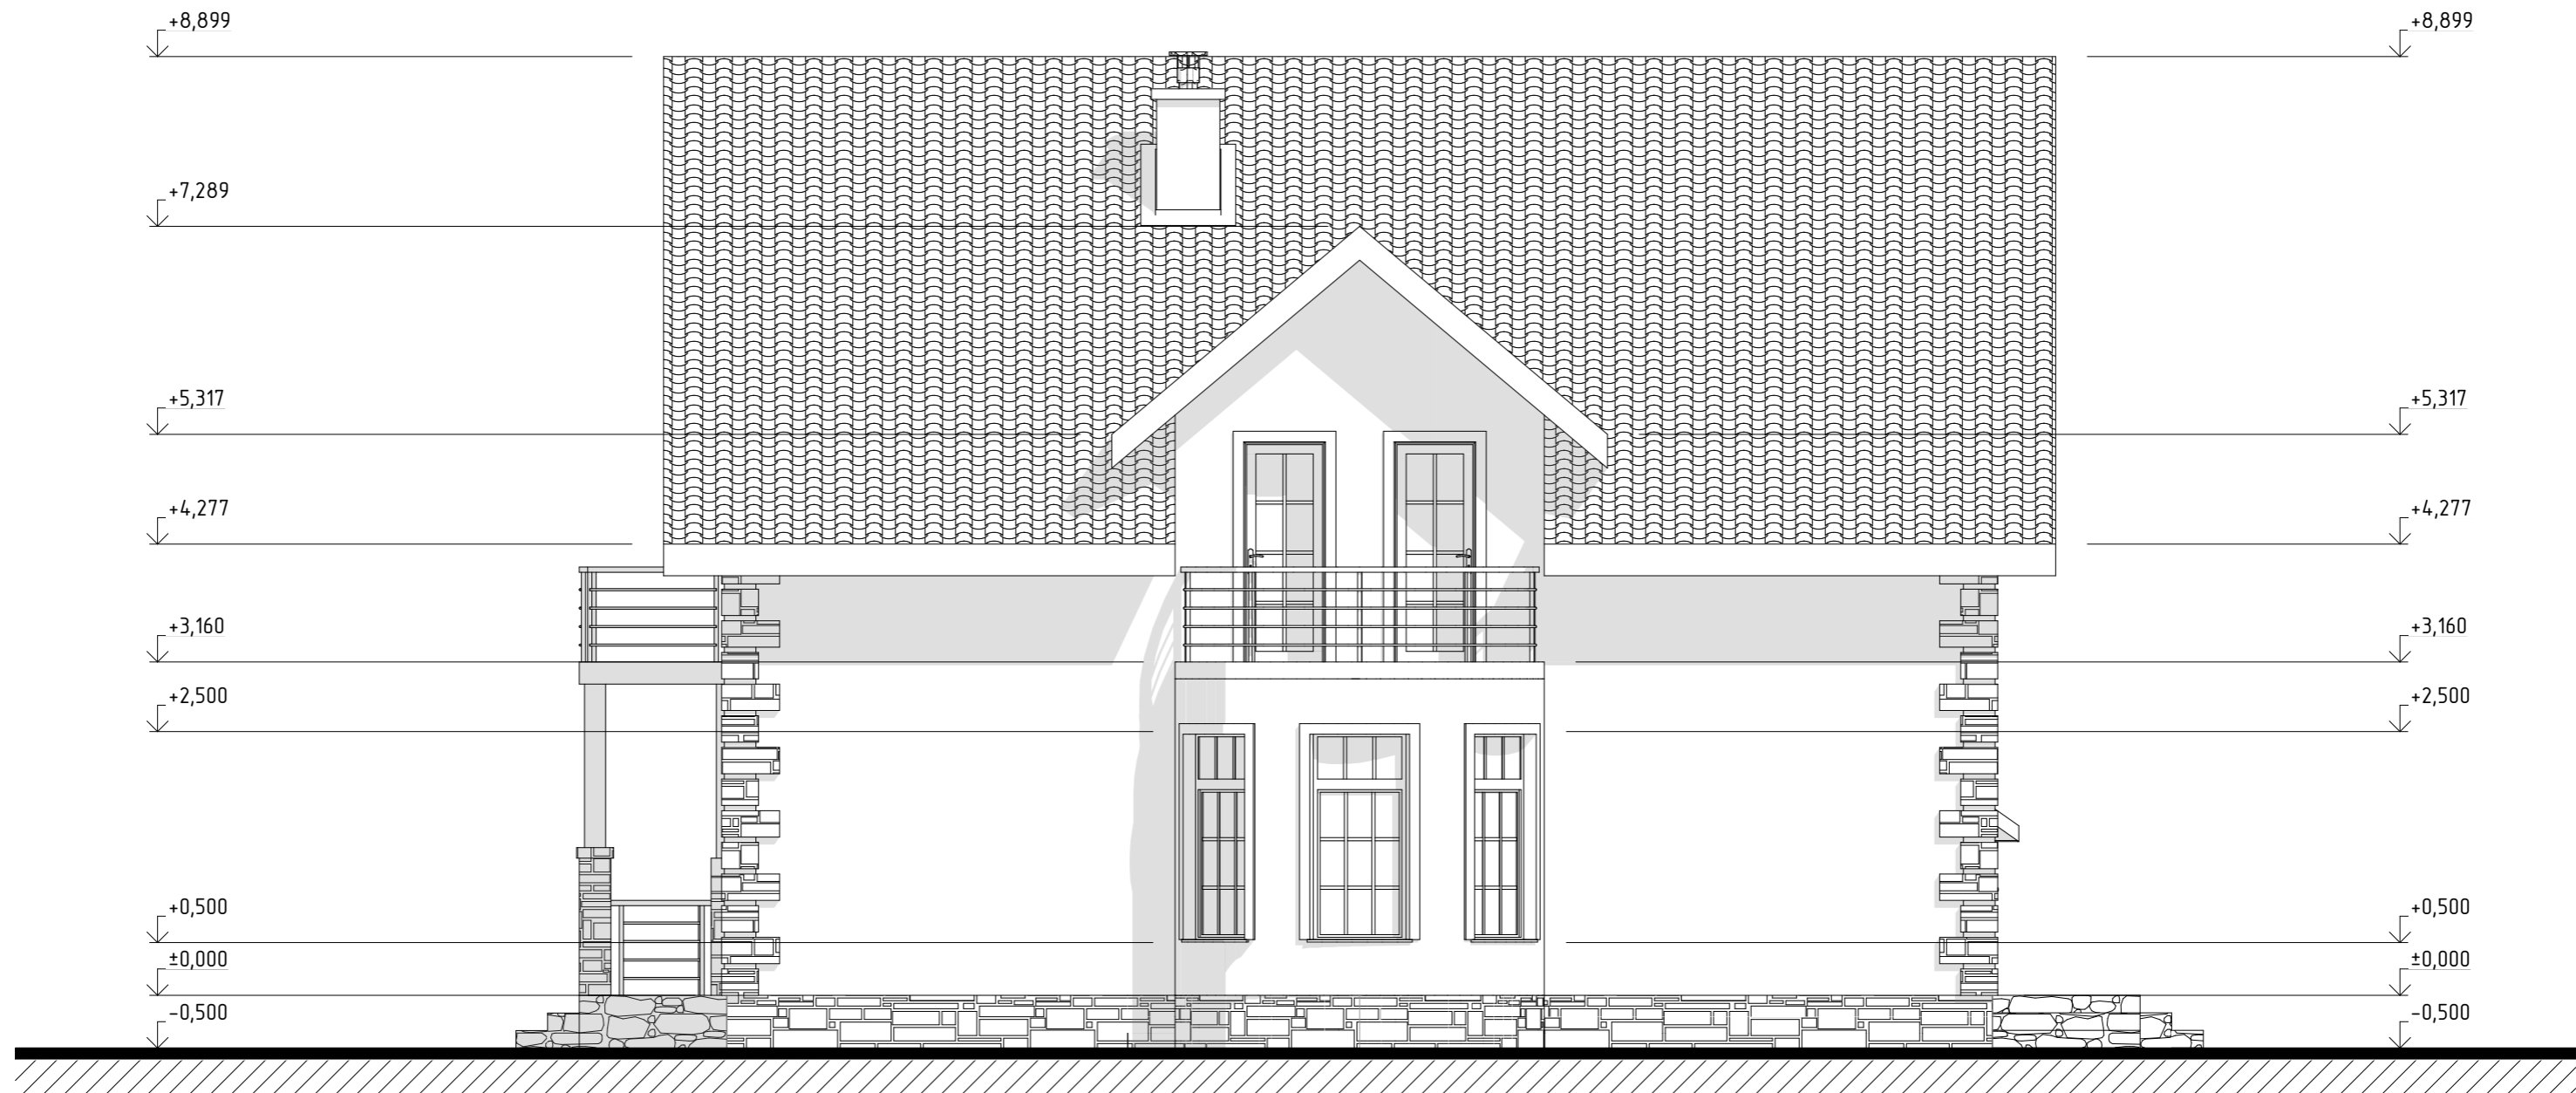


Φασαῖ Α-Β

Φασαῖ Β-Α



Φασαῖ Β-Α

Разрез 1-1

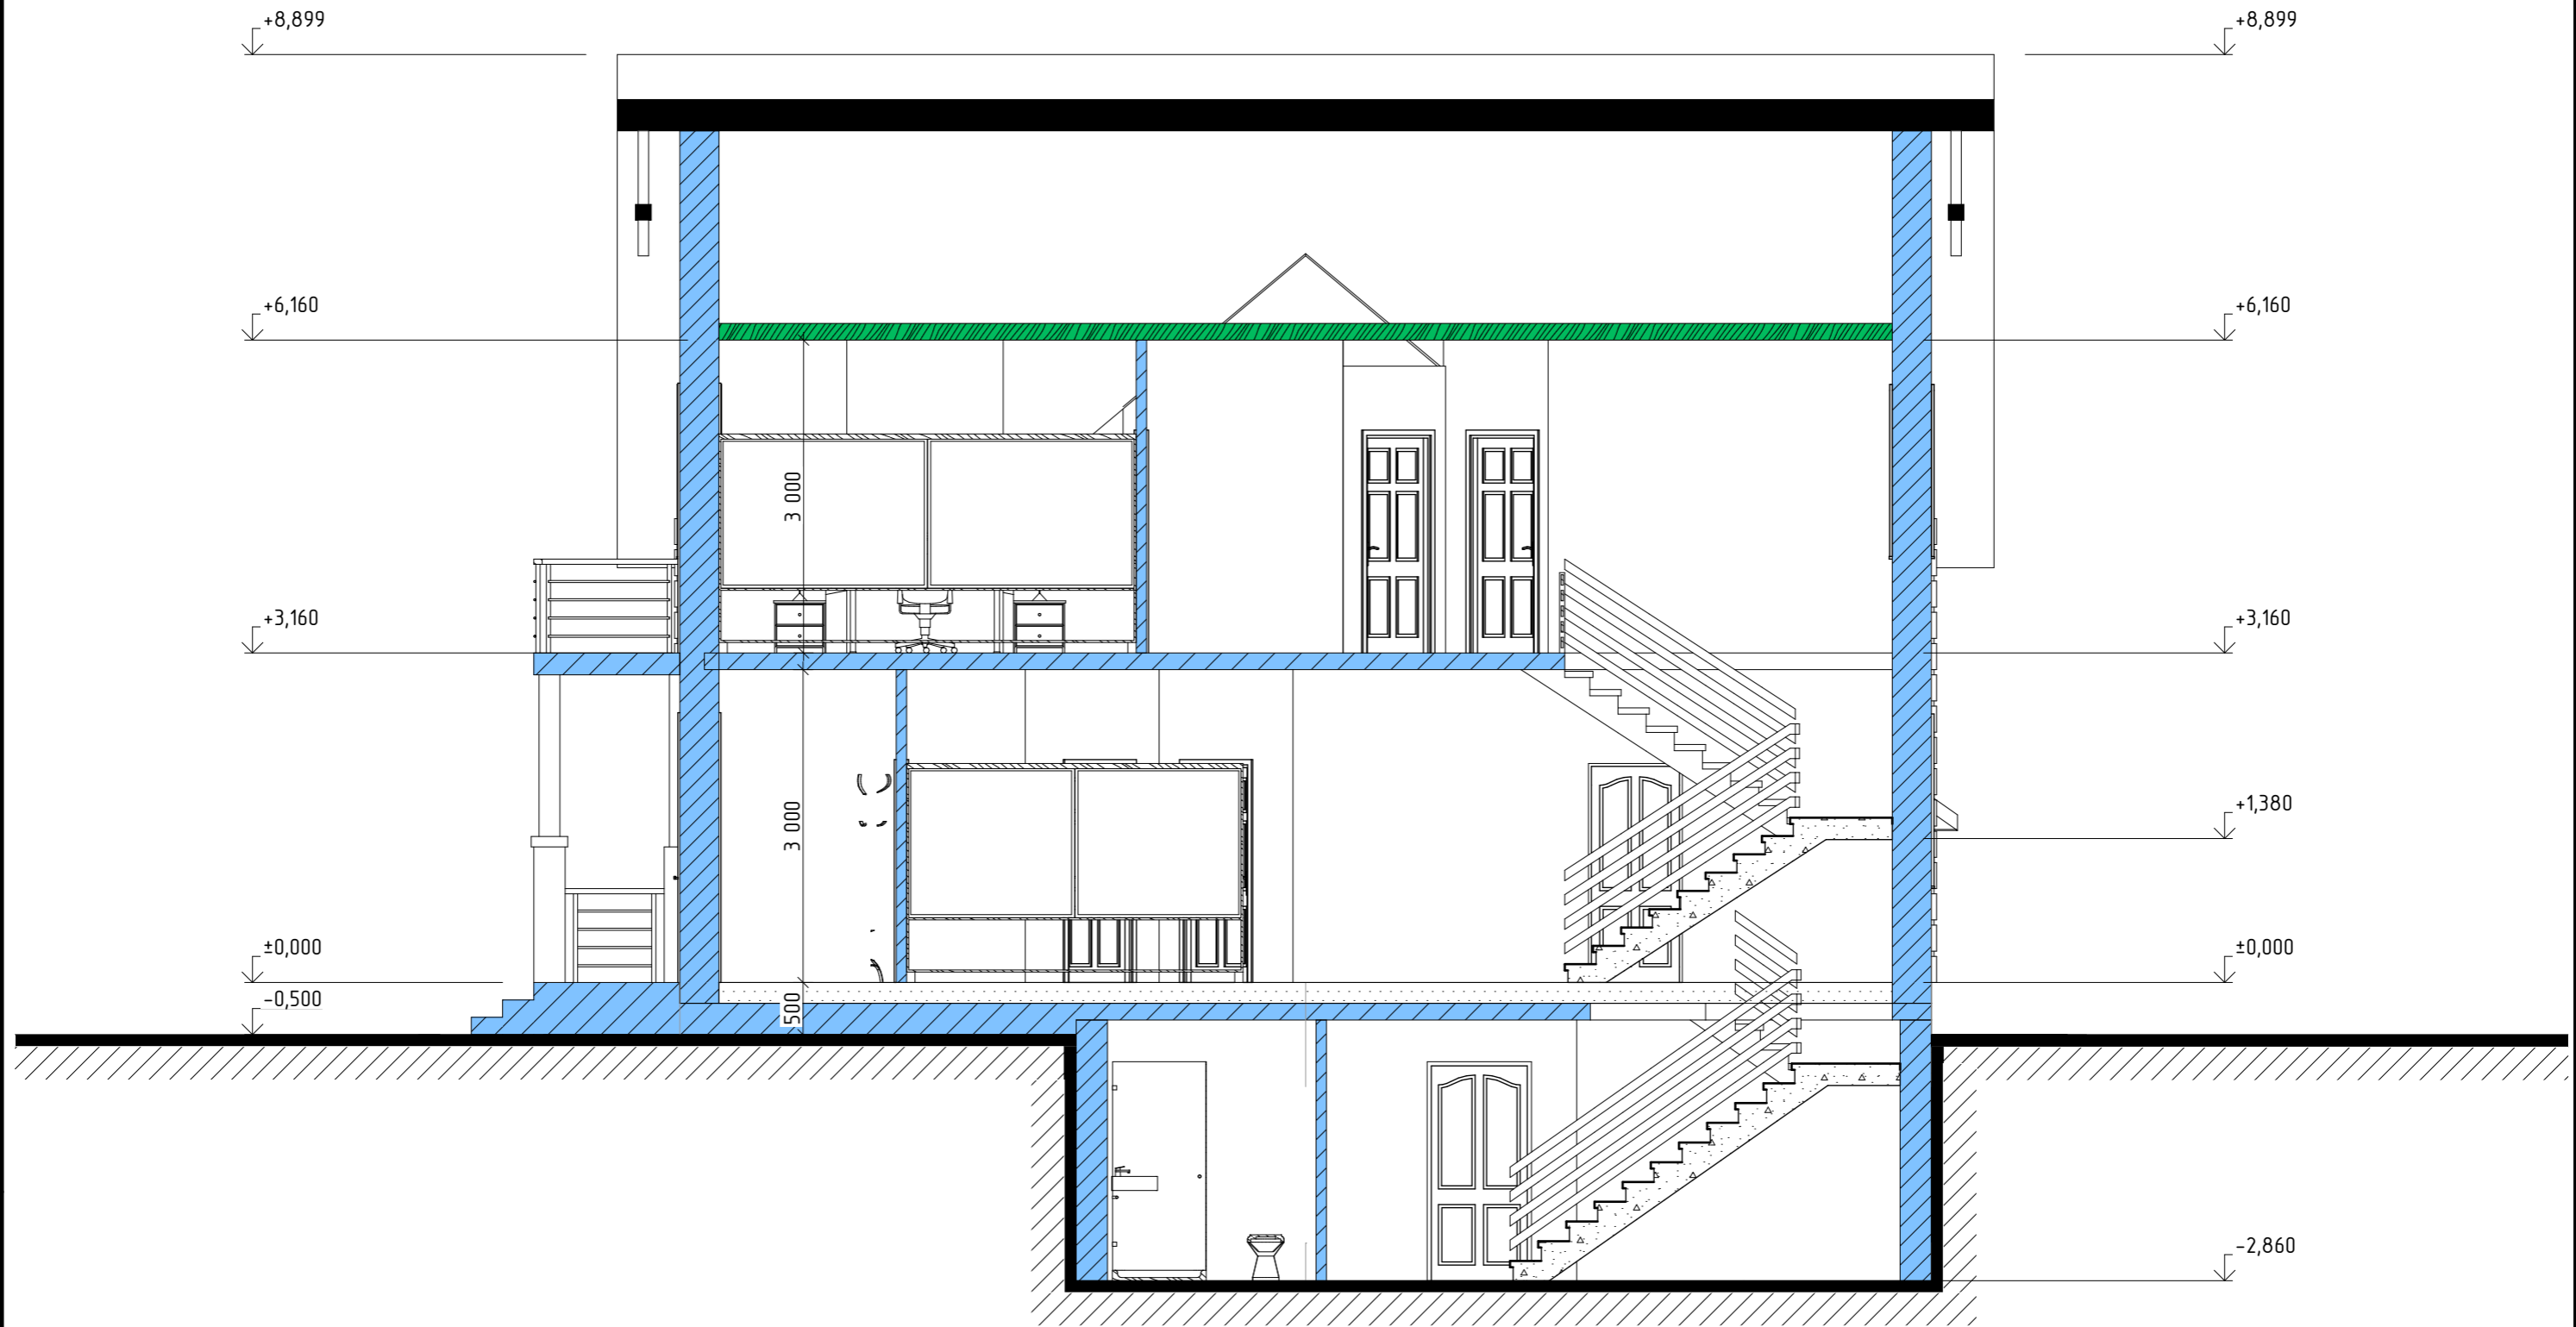

Разрез 1-1

Разрез 2-2





3D визуализация. Вид 1