

**РЕКЛАМНО - ИНФОРМАЦИОННОЕ ОФОРМЛЕНИЕ ГИПЕРМАРКЕТА О'КЕЙ в ТРЦ «Саяны Парк» г. Брянск.**

**СПЕЦИФИКАЦИЯ РЕКЛАМНОГО ОФОРМЛЕНИЯ О'КЕЙ гипермаркет**

№	Наименование	Место размещения	Габаритный размер рекламоносителя (мм.)	Кол-во	Потребляемая мощность рекламы кВт/ч.
<b>1.</b>	<b>Внешнее рекламное оформление О'КЕЙ включает в себя размещение</b>				
1.1.	Вывеска в виде объёмных световых букв О'КЕЙ гипермаркет. Внутренняя подсветка светодиодами.	ELEVATION 1 (South)	5364 x 12770	1 шт.	9 кВт.
1.2.	Вывеска в виде объёмных световых букв О'КЕЙ гипермаркет. Внутренняя подсветка светодиодами.	ELEVATION 2 (West)	5364 x 12770	1 шт.	9 кВт.
1.3.	Флагштоки О'КЕЙ. Внешняя подсветка металлогалогенными прожекторами.	Согласно схеме – размещение флагштоков	L = 12 м.п.	5 шт.	2,5 кВт. (0,5 кВт. на 1 флагшток)
1.4.	Размещение вывески О'КЕЙ на стене.	Размещение на стене во второй строке сверху. Размещение на стене с двух сторон.	неизвестно.	2 шт.	неизвестно.
<b>2.</b>	<b>Внутреннее рекламное оформление включает в себя размещение</b>				
2.1.	Рекламное оформление входной группы.	На фризe вдоль кассовой линии гипермаркета О'КЕЙ.	1 x 84 м.п.	1шт.	3,6 кВт.
2.2.	Навигация внутри ТРЦ «Саяны Парк». Информация о направлении движения внутри ТРЦ Саяны Парк к гипермаркету О'КЕЙ.	Внутри ТРЦ в необходимом кол-ве. Места размещения, макет и технология исполнения согласовывается дополнительно.	Согласовывается дополнительно.	Согласовывается дополнительно.	
2.3.	Навигация на гостевой автостоянке территории ТРЦ «Саяны Парк». Информация о направлении движения к гипермаркету О'КЕЙ.	Места размещения, макет и технология исполнения согласовывается дополнительно.	Согласовывается дополнительно.	Согласовывается дополнительно.	

Арендатор\_\_\_\_\_

Арендодатель\_\_\_\_\_

# СХЕМА РАЗМЕЩЕНИЯ РЕКЛАМНЫХ КОНСТРУКЦИЙ О'КЕЙ НА ПЛАНЕ ТРЦ «САЯНЫ ПАРК», г. Брянск.

Флагштоки "ОКЕЙ" - 5 шт. с внешней подсветкой.


## ТЕХНИЧЕСКОЕ ЗАДАНИЕ:

1. Флагштоки выполнить согласно техническому заданию.
2. Каждый флагшток необходимо подсветить 2 (двумя) металлогалогенными прожекторами.
3. Подвести электрический кабель под каждый флагшток с расчетной потребляемой мощностью 1 кВт.

## Фасадная вывеска ОКЕЙ гипермаркет

Объемные световые буквы с внутренней подсветкой светодиодными модулями.  
Габаритный размер 5364x12770 мм.

## Стела ТРЦ "Саяны Парк".

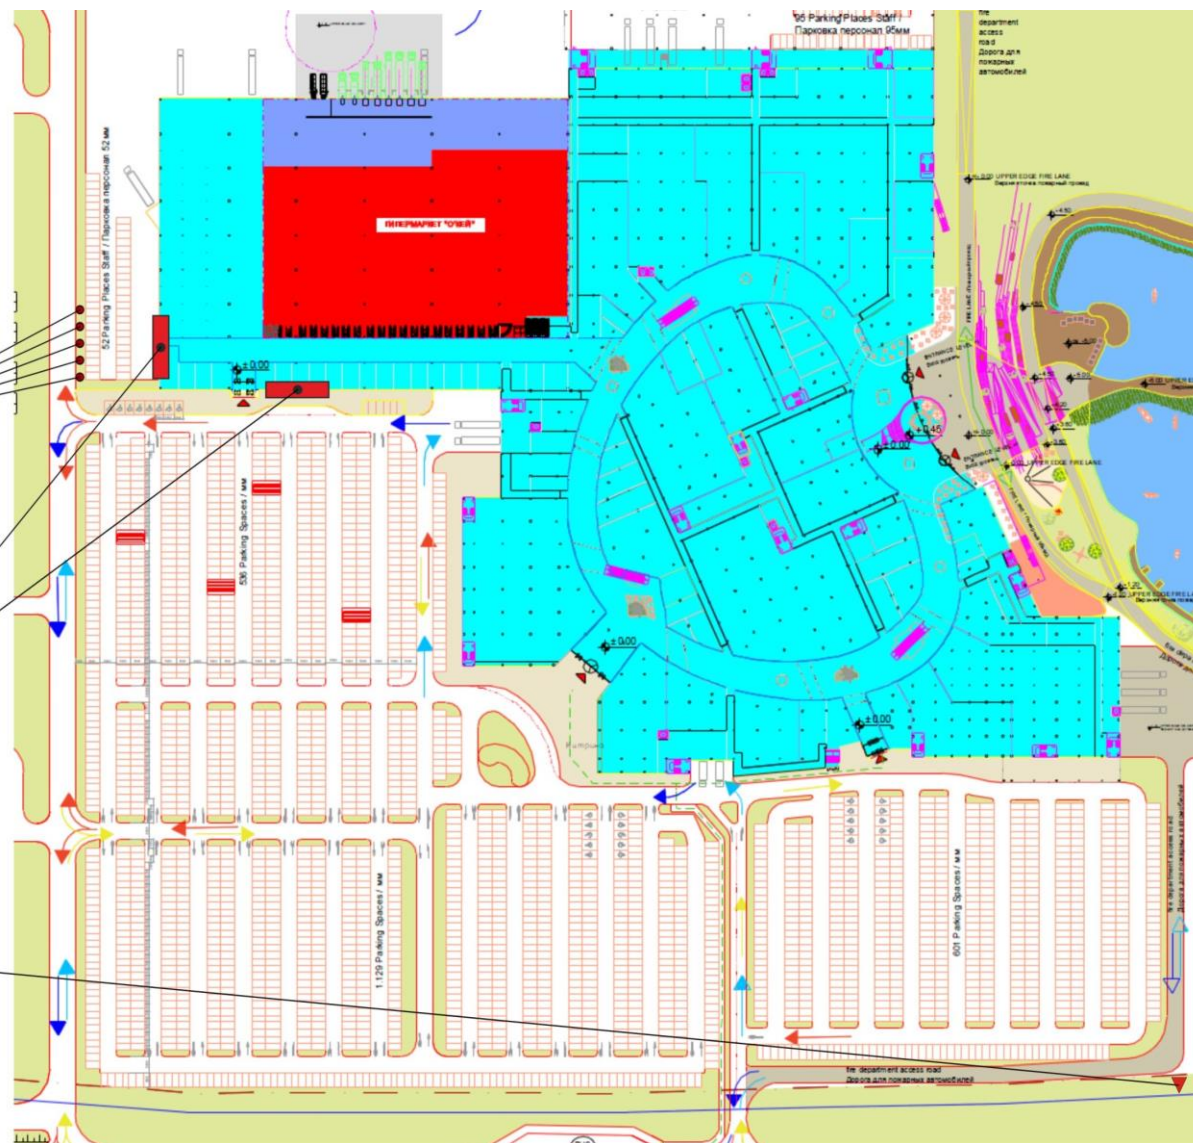


**Примечание:** место размещения стелы ТРЦ «Саяны Парк» указано приблизительно. Точное место размещения определяет Арендодатель.

Арендатор \_\_\_\_\_

Арендодатель \_\_\_\_\_

## СХЕМА РАЗМЕЩЕНИЯ ВЫВЕСКИ О'КЕЙ гипермаркет. ELEVATION 1 (South).

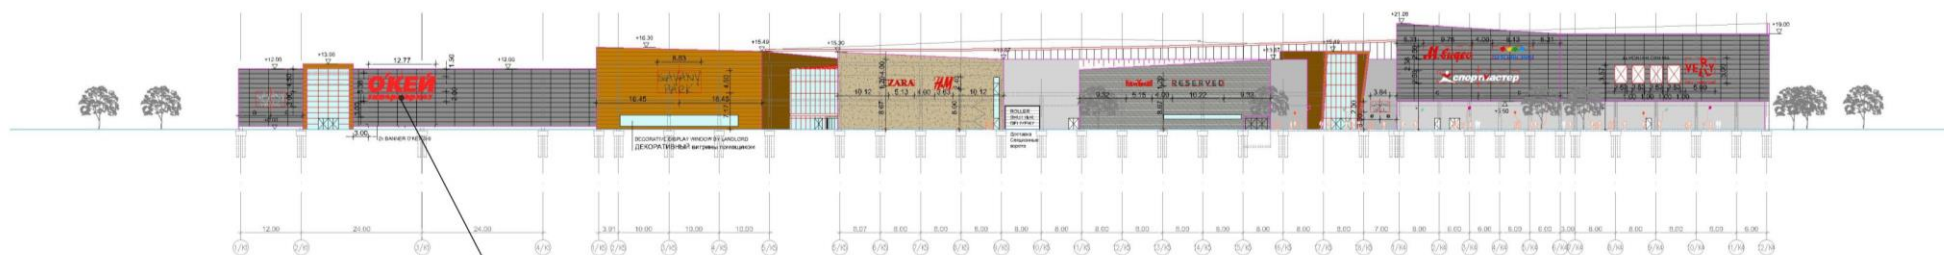

### Фасадная вывеска О'КЕЙ гипермаркет

Объёмные световые буквы с внутренней подсветкой светодиодами.

Габаритный размер 5364x12770 мм.

### ТЕХНИЧЕСКОЕ ЗАДАНИЕ СТРОИТЕЛЯМ:

1. Спроектировать и вывести несущую металлоконструкцию для установки букв, согласно ТЗ на проектирование несущей металлоконструкции.
2. Предусмотреть доступ к несущей металлоконструкции через люк или лестницу с кровли.
3. Предусмотреть три уровня помостов на несущей металлоконструкции для обслуживания световых букв с задней стороны.
4. В электрощитовой (РЕКЛАМА) предусмотреть отдельный автомат с реле времени.
5. На фасад в центр вывески (к указанной точке) вывести трёхфазный кабель электропитания с расчётной мощностью 9 кВт. Оставить свободный конец кабеля не менее 10 м.п.

### ОПИСАНИЕ РЕКЛАМОНОСИТЕЛЯ

Крышная рекламная конструкция в виде объёмных световых букв «О'КЕЙ гипермаркет».

Габаритный размер вывески – 5364 x 12770 мм.

Используемые материалы вывески:


1. Внутренний металлический каркас букв О'КЕЙ гипермаркет из профильной трубы. Грунт, окраска в два слоя.
2. Задняя стенка – оцинкованный лист с полимерным покрытием производителя в RAL 3020.
3. Боковая стенка – алюминиевая композитная сэндвич панель с полимерным покрытием производителя в RAL 3020.
4. Лицевая стенка – армированное translucentное банерное полотно. Печать в RAL 3020
5. Система засветки – внутренняя светодиодами модулями.

Несущая конструкция вывески окрашена в цвет фасада.

Арендатор\_\_\_\_\_

Арендодатель\_\_\_\_\_

## СХЕМА РАЗМЕЩЕНИЯ ВЫВЕСКИ О'КЕЙ гипермаркет. ELEVATION 2 (West)

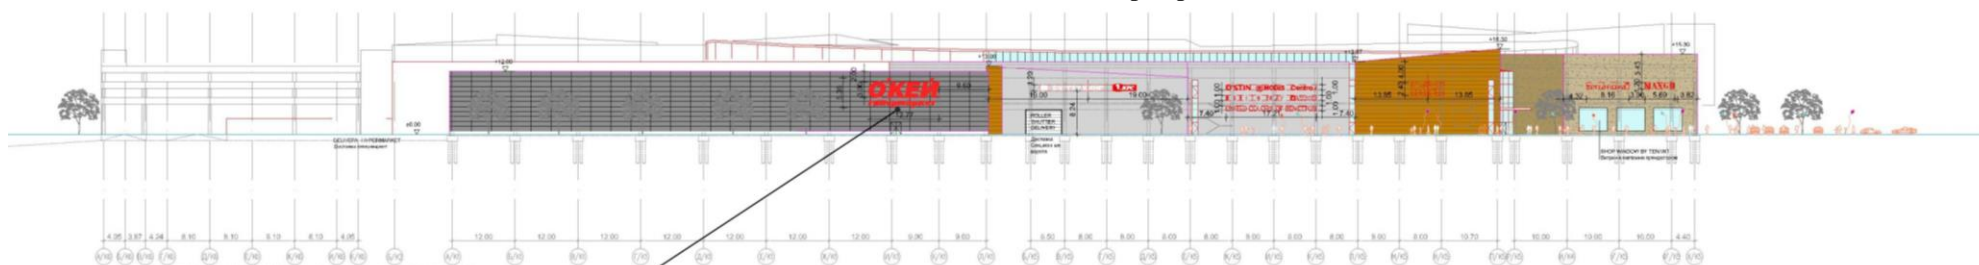

### Фасадная вывеска О'КЕЙ гипермаркет

Объёмные световые буквы с внутренней подсветкой светодиодными модулями.

Габаритный размер 5364x12770 мм.

### ТЕХНИЧЕСКОЕ ЗАДАНИЕ СТРОИТЕЛЯМ:

1. Спроектировать и вывести несущую металлоконструкцию для установки букв, согласно ТЗ на проектирование несущей металлоконструкции.
  2. Предусмотреть доступ к несущей металлоконструкции через люк или лестницу с кровли.
  3. Предусмотреть три уровня помостов на несущей металлоконструкции для обслуживания световых букв с задней стороны.
  4. В электрощитовой (РЕКЛАМА) предусмотреть отдельный автомат с реле времени.
  5. На фасад в центр вывески (к указанной точке) вывести трёхфазный кабель электропитания с расчётный мощностью 9 кВт.
- Оставить свободный конец кабеля не менее 10 м.п.

### ОПИСАНИЕ РЕКЛАМОНОСИТЕЛЯ

Крышная рекламная конструкция в виде объёмных световых букв «О'КЕЙ гипермаркет».

Габаритный размер вывески – 5364 x 12770 мм.

Используемые материалы вывески:

6. Внутренний металлический каркас букв О'КЕЙ гипермаркет из профильной трубы. Грунт, окраска в два слоя.
7. Задняя стенка – оцинкованный лист с полимерным покрытием производителя в RAL 3020.
8. Боковая стенка – алюминиевая композитная сэндвич панель с полимерным покрытием производителя в RAL 3020.
9. Лицевая стенка – армированное translucentное банерное полотно. Печать в RAL 3020
10. Система засветки – внутренняя светодиодными модулями.

Несущая конструкция вывески окрашена в цвет фасада.

Арендатор\_\_\_\_\_

Арендодатель\_\_\_\_\_

## ФЛАГШТОКИ

Арендатор имеет право осуществить установку 5-ти флагштоков с внешней подсветкой на территории участка. Размещение флагштоков указано на плане.

Дизайн-макет флагов.



В месте размещения флагштоков Арендодатель подготавливает Арендатору фундаменты под установку флагштоков, и подводит питание к месту размещения в соответствии техническим заданием Арендатора.

Арендатор \_\_\_\_\_

Арендодатель \_\_\_\_\_



**СХЕМА РАЗМЕЩЕНИЯ ВЫВЕСКИ О'КЕЙ гипермаркет на стеле ТРЦ «Саяны Парк».**



- Место размещения вывески О'КЕЙ гипермаркет на стеле с двух сторон во второй строке сверху.


Арендатор\_\_\_\_\_

Арендодатель\_\_\_\_\_


# ДИЗАЙН - МАКЕТ РЕКЛАМНОГО ОФОРМЛЕНИЯ ВХОДНОЙ ГРУППЫ О'КЕЙ ВНУТРИ ТРЦ «САЯНЫ ПАРК», г. Брянск.



Количество: 6 шт.

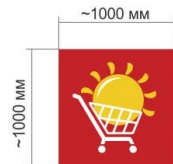

Количество: 8 шт.

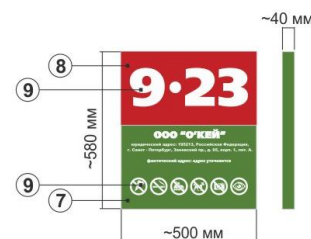

Количество: 1 шт.



1. — Объемные буквы с контражурной подсветкой
2. — Объемные световые буквы
3. — Эмблема "солнышко" (инкрустация)
4. — Фриз покрашенный в RAL 6029
5. — Композитный материал (красный)
6. — Щит несветовой «Режим работы»
7. — Композитный материал (зелёный)
8. — Акриловое стекло
9. — Аппликация



Количество: 6 шт.



Количество: 1 шт.

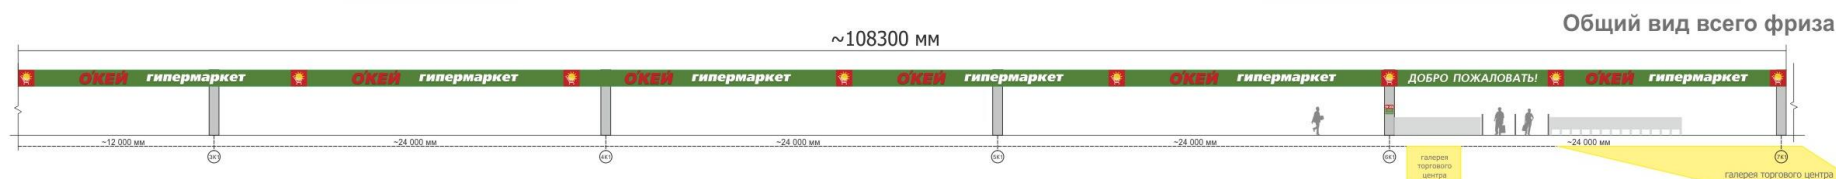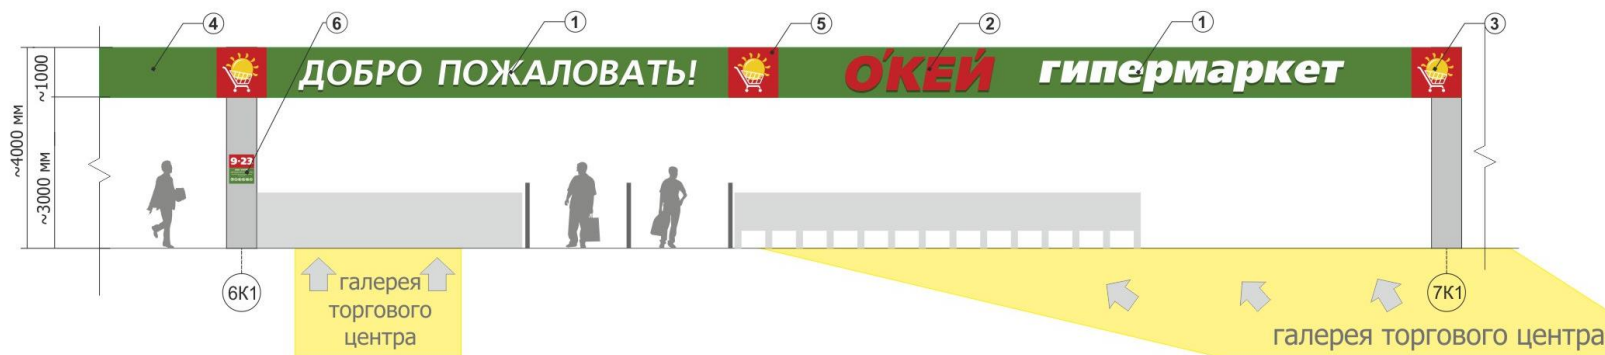


Арендатор \_\_\_\_\_

Арендодатель \_\_\_\_\_

# ТЕХНИЧЕСКОЕ ЗАДАНИЕ НА ПОДГОТОВКУ ФРИЗА ДЛЯ ОФОРМЛЕНИЯ ВХОДНОЙ ГРУППЫ И ПОДВЕДЕНИЕ ЭЛЕКТРИЧЕСТВА. г. Брянск, ул. Флотская/Ульянова, ТРЦ "САЯНЫ ПАРК"

**Важно! Фриз должен быть смонтирован перед лицевой стороной колон!**

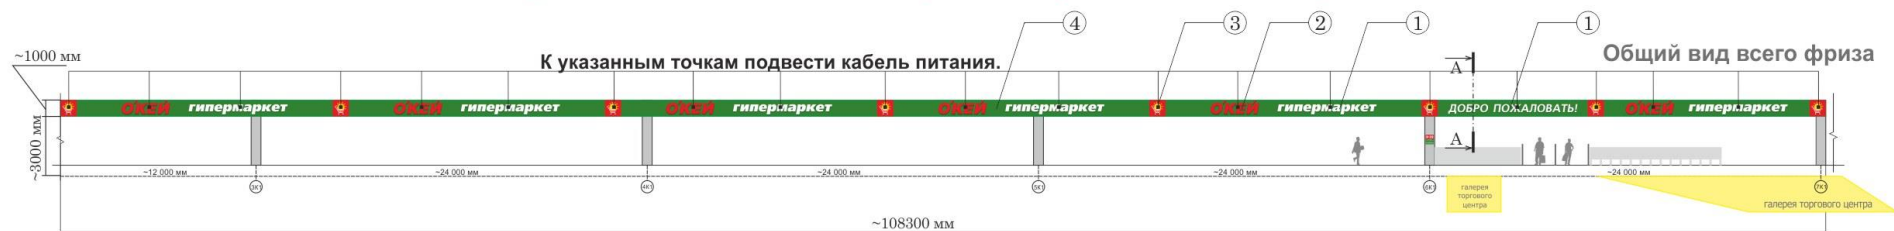

## ВХОДНАЯ ГРУППА

Габаритный размер 1000 x 108 300 мм.

ТЕХНИЧЕСКОЕ ЗАДАНИЕ СТРОИТЕЛЯМ НА ИЗГОТОВЛЕНИЕ СНАРУЖИ ГИПЕРМАРКЕТА «О'КЕЙ» ФРИЗА ПОД УСТАНОВКУ ОБЪЕМНЫХ СВЕТОВЫХ БУКВ И ЛОГОТИПОВ.

Фриз выполнить из гипсокартонного листа.


**Важно! Фриз должен быть смонтирован перед лицевой стороной колон!**

Высота фриза должна составлять 1000 мм.

Металлокаркас фриза зашивается гипсокартоном с 3-х сторон

Фриз зашпаклевать, и окрасить в RAL 6029. Фриз должен быть выполнен идеально ровно и окрашен в одинаковый тон. На фриз будут установлены по отдельности световые буквы согласно макету.

1. — Объемные буквы с контражурной подсветкой
2. — Объемные световые буквы
3. — Эмблема "солнышко" (инкрустация)
4. — Гипсокартонные листы, окрашенные в RAL 6029

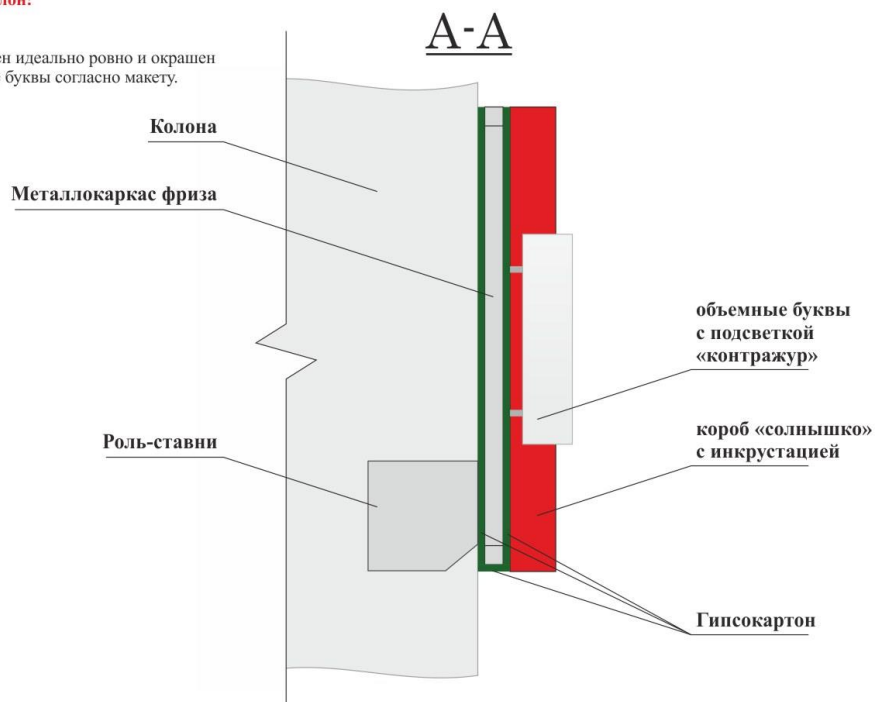


Арендатор \_\_\_\_\_

Арендодатель \_\_\_\_\_



ФИРМЕННЫЙ ЛОГОТИП О'КЕЙ ГИПЕРМАРКЕТ ДЛЯ РАЗМЕЩЕНИЯ В НАВИГАЦИИ И СХЕМАХ ТРЦ «САЯНЫ ПАРК», г. Брянск

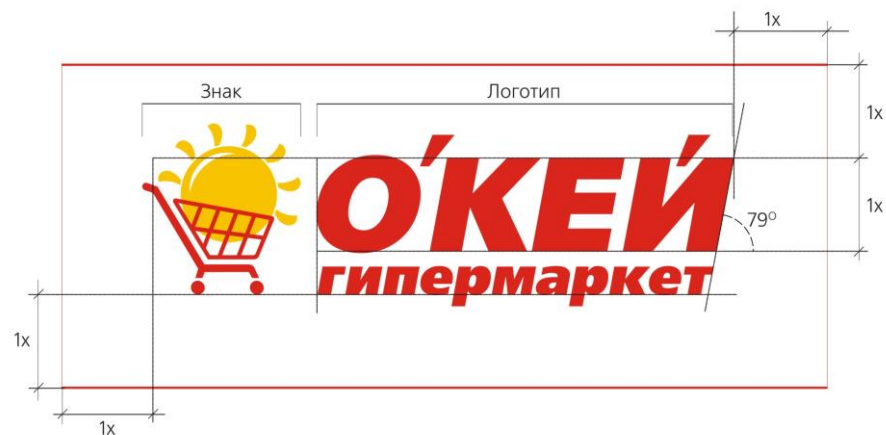

C-0 M-20 Y-100 K-0  
PANTONE 1235 C  
RAL 1023

C-0 M-100 Y-100 K-0  
PANTONE 485 C  
RAL 3020

Арендатор\_\_\_\_\_

Арендодатель\_\_\_\_\_