


2 ЭТАЖ

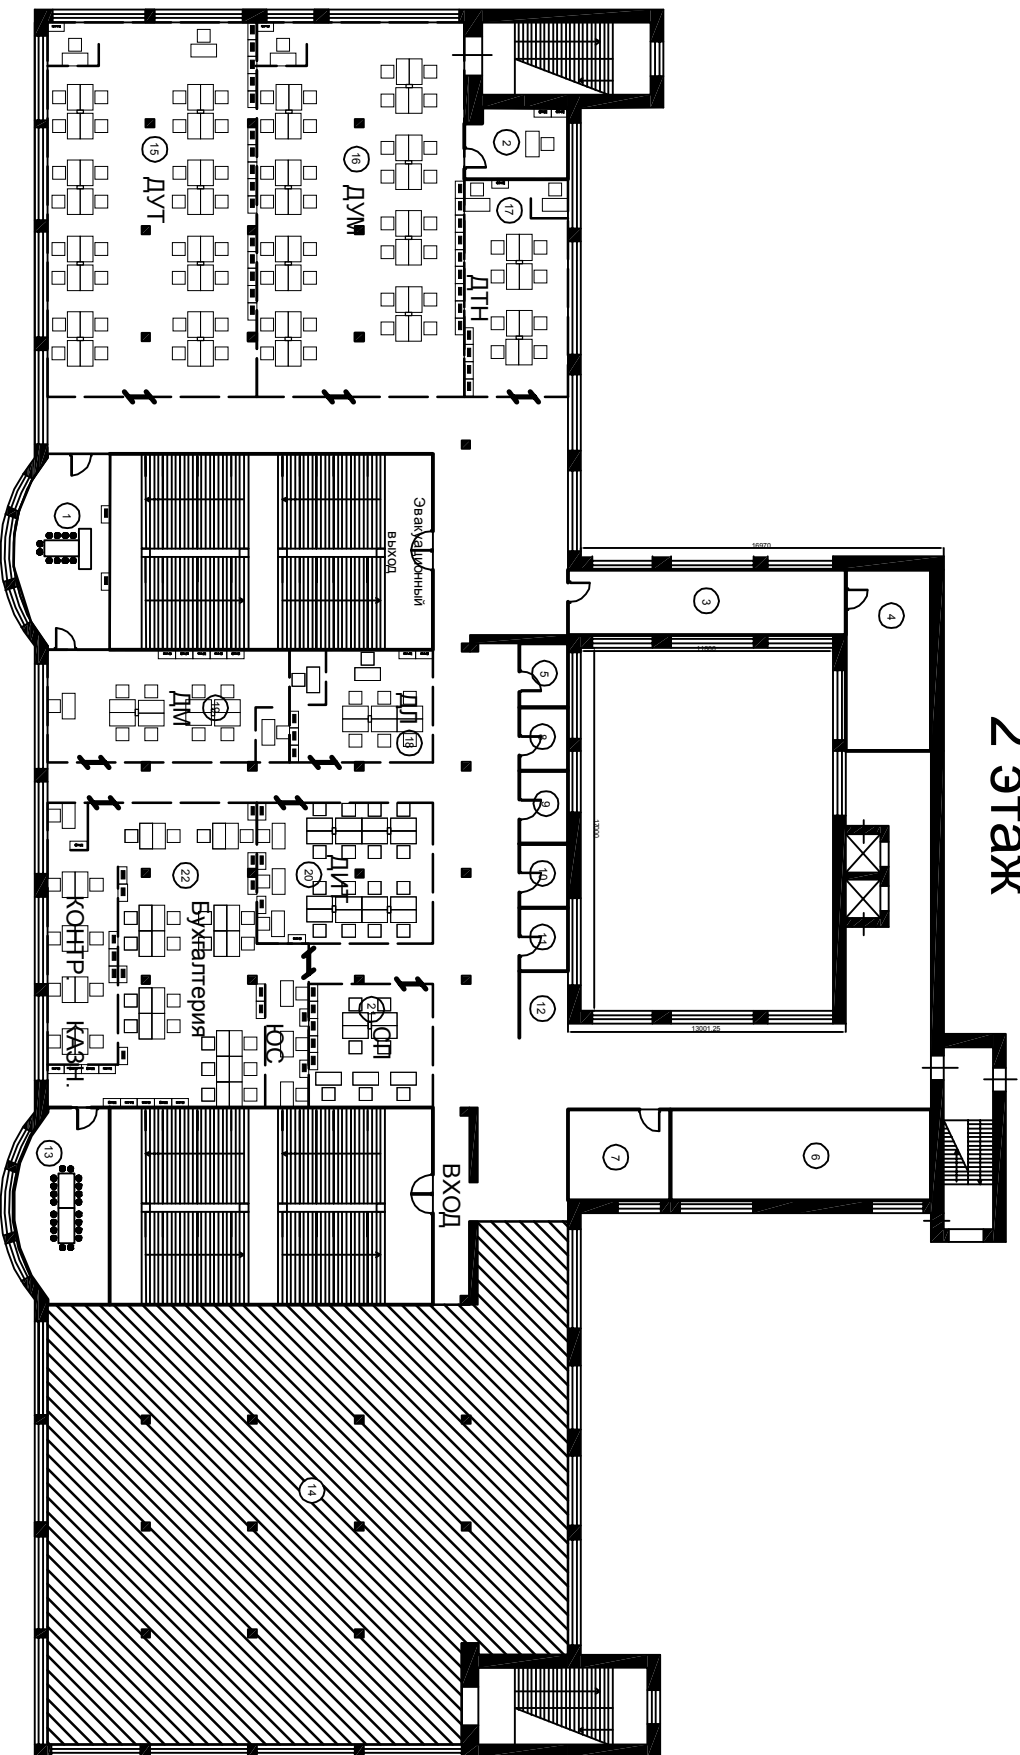

Номер помещения	Наименование	Площадь м ²	Номер помещения	Наименование	Площадь м ²	Номер помещения	Наименование	Площадь м ²
1	Кабинет Генерального директора	36,1	8	Переговорная	6,86	15	ДУТ	171,7
2	Кабинет директора ДУМ	15,59	9	Переговорная	7,83	16	ДУМ	170,3
3	Архив, склад, ТМЦ, образцов	39,78	10	Серверная	6,86	17	ДТН	49,7
4	Фотогалерея	33,73	11	Касса	6,86	18	ДП	35,1
5	Переговорная	6,86	12	Ресепшн	6,86	19	ДМ, Помощник Генерального Директора	59,65
6	Санузлы	50,66	13	Конференц-зал	36,37	20	ДИТ	54,28
7	Кухня	20,23	14	Помещение для собраний	498,71	21	СП	33,63
						22	ЮС Бухгалтерия, Контролинг, Казначейство	159