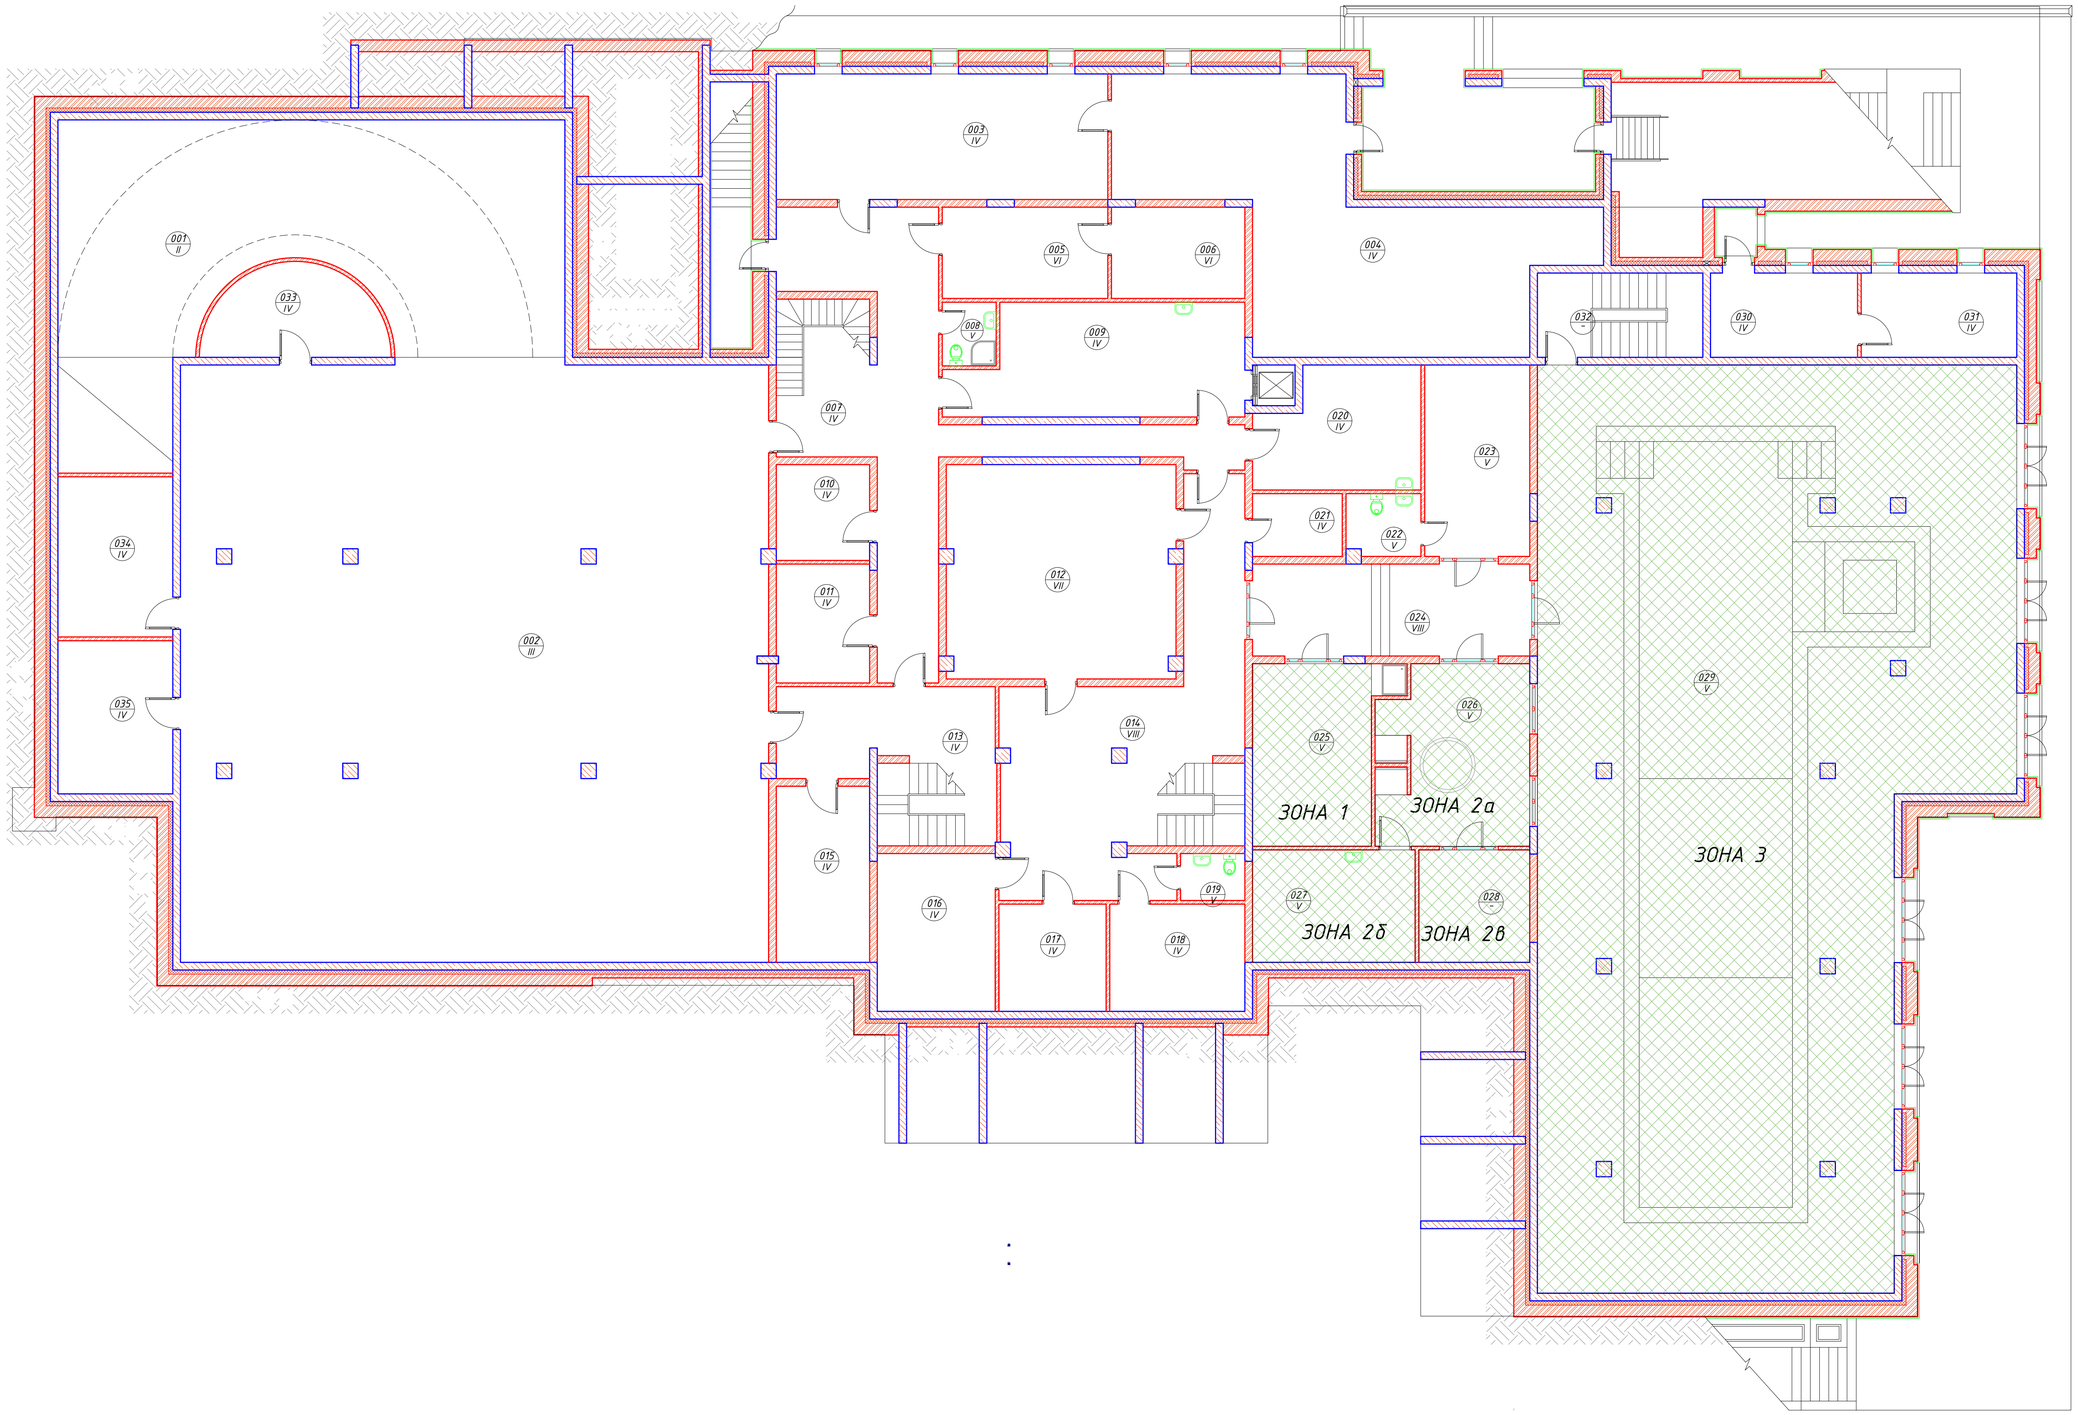

ЭКСПЛИКАЦИЯ ПОМЕЩЕНИЙ

№	Наименование	Площадь м²
001	Рампа	166.5
002	Гараж на 12 м/мест	372.6
003	Котельная/водоподготовка	44.4
004	Венткамера	81.1
005	Помещение отдыха персонала	16.1
006	Гардероб персонала	13.0
007	Коридор и лестница Л-3	67.9
008	Санузел персонала	3.7
009	Кухня	32.9
010	Кладовая	9.5
011	Кладовая	11.8
012	Кинозал	52.0
013	Холл/коридор и лестница Л-1	29.4
014	Холл/коридор и лестница Л-2	64.5
015	Электрощитовая	17.5
016	Серверная	19.8
017	Кладовая	12.2
018	Гардероб	15.4
019	Санузел	3.2
020	Постирочная	19.8
021	Кладовая	6.0
022	Санузел	4.9
023	Раздевалка	21.4
024	Коридор	27.1
025	Массажный кабинет	24.3
026	Помывочная	28.4
027	Хамам	19.5
028	Сауна	13.3
029	Бассейн	406.5
030	Инвентарная	13.2
031	Инвентарная	14.0
032	Лестница Л-5	14.9
033	Техническое помещение мойки	15.4
034	Вспомогательное помещение	19.6
035	Кладовая	18.7
	Общая площадь этажа	1700.5

АР

Жилой дом с гостевым корпусом и домом охраны в пос. Грибово Московской области

Изм.	Кол.уч.	№ док.	Лист	Подпись	Дата
ГАП		Иншаков			
Глав. спец.		Черничкина			
Разработал		Щербакова			
Н. контр.		Иншаков			

Жилой дом

Стадия	Лист	Листов
Р	3	

План цокольного этажа.
М 1 : 100.

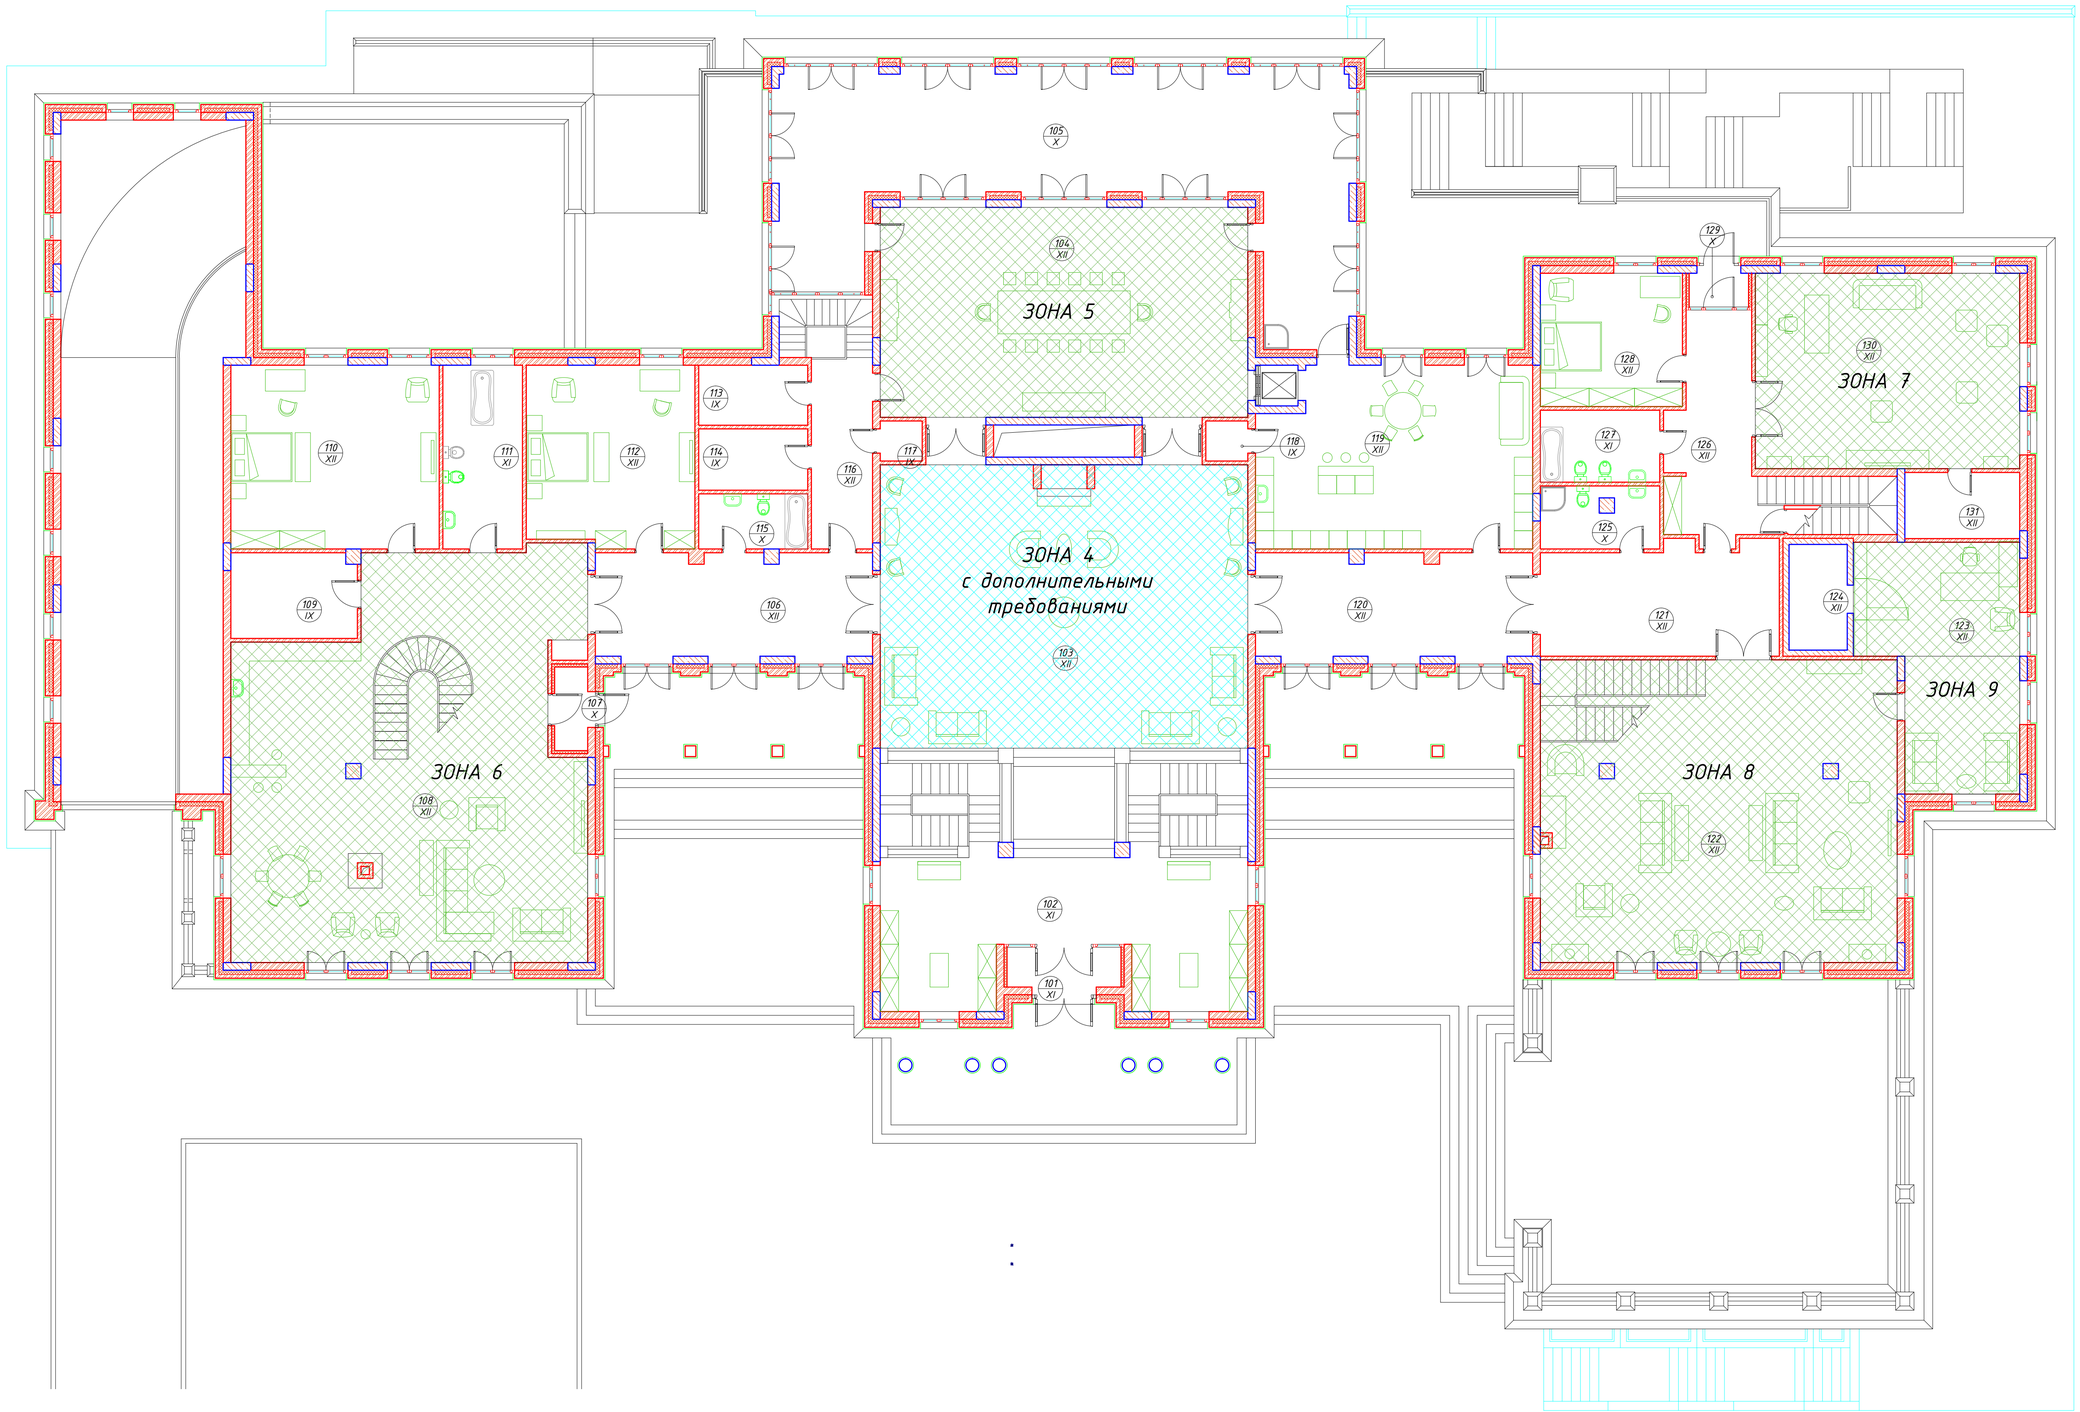

ЭКСПЛИКАЦИЯ ПОМЕЩЕНИЙ

№	Наименование	Площадь м²
101	Тамбур	5.1
102	Вестибюль	61.3
103	Зал	113.6
104	Столовая	85.3
105	Зимний сад	96.3
106	Коридор	30.4
107	Тамбур	2.7
108	Студия	139.5
109	Кладовая	11.4
110	Гостевая	40.8
111	Санузел	15.6
112	Гостевая	33.0
113	Кладовая	7.0
114	Кладовая	7.1
115	Санузел	6.4
116	Коридор	12.5
117	Кладовая	1.8
118	Кладовая	1.8
119	Кухня	51.7
120	Коридор	30.4
121	Коридор	28.5
122	Гостиная	105.3
123	Кабинет	37.8
124	Кладовая	8.6
125	Санузел	7.8
126	Коридор и лестница Л-9	30.6
127	Санузел	9.2
128	Гостевая	21.9
129	Тамбур	2.4
130	Игровая	55.0
131	Кладовая	8.1
	Общая площадь этажа	1069.8

АР

Жилой дом с гостевым корпусом и домом охраны в пос. Грибово Московской области

Изм.	Кол.уч.	№ док.	Лист	Подпись	Дата
ГАП	Иншаков				
Глав. спец.	Черничкина				
Разработал	Щербакова				
Н. контр.	Иншаков				

Жилой дом

Стадия	Лист	Листов
Р	4	

План первого этажа
М 1 : 100.

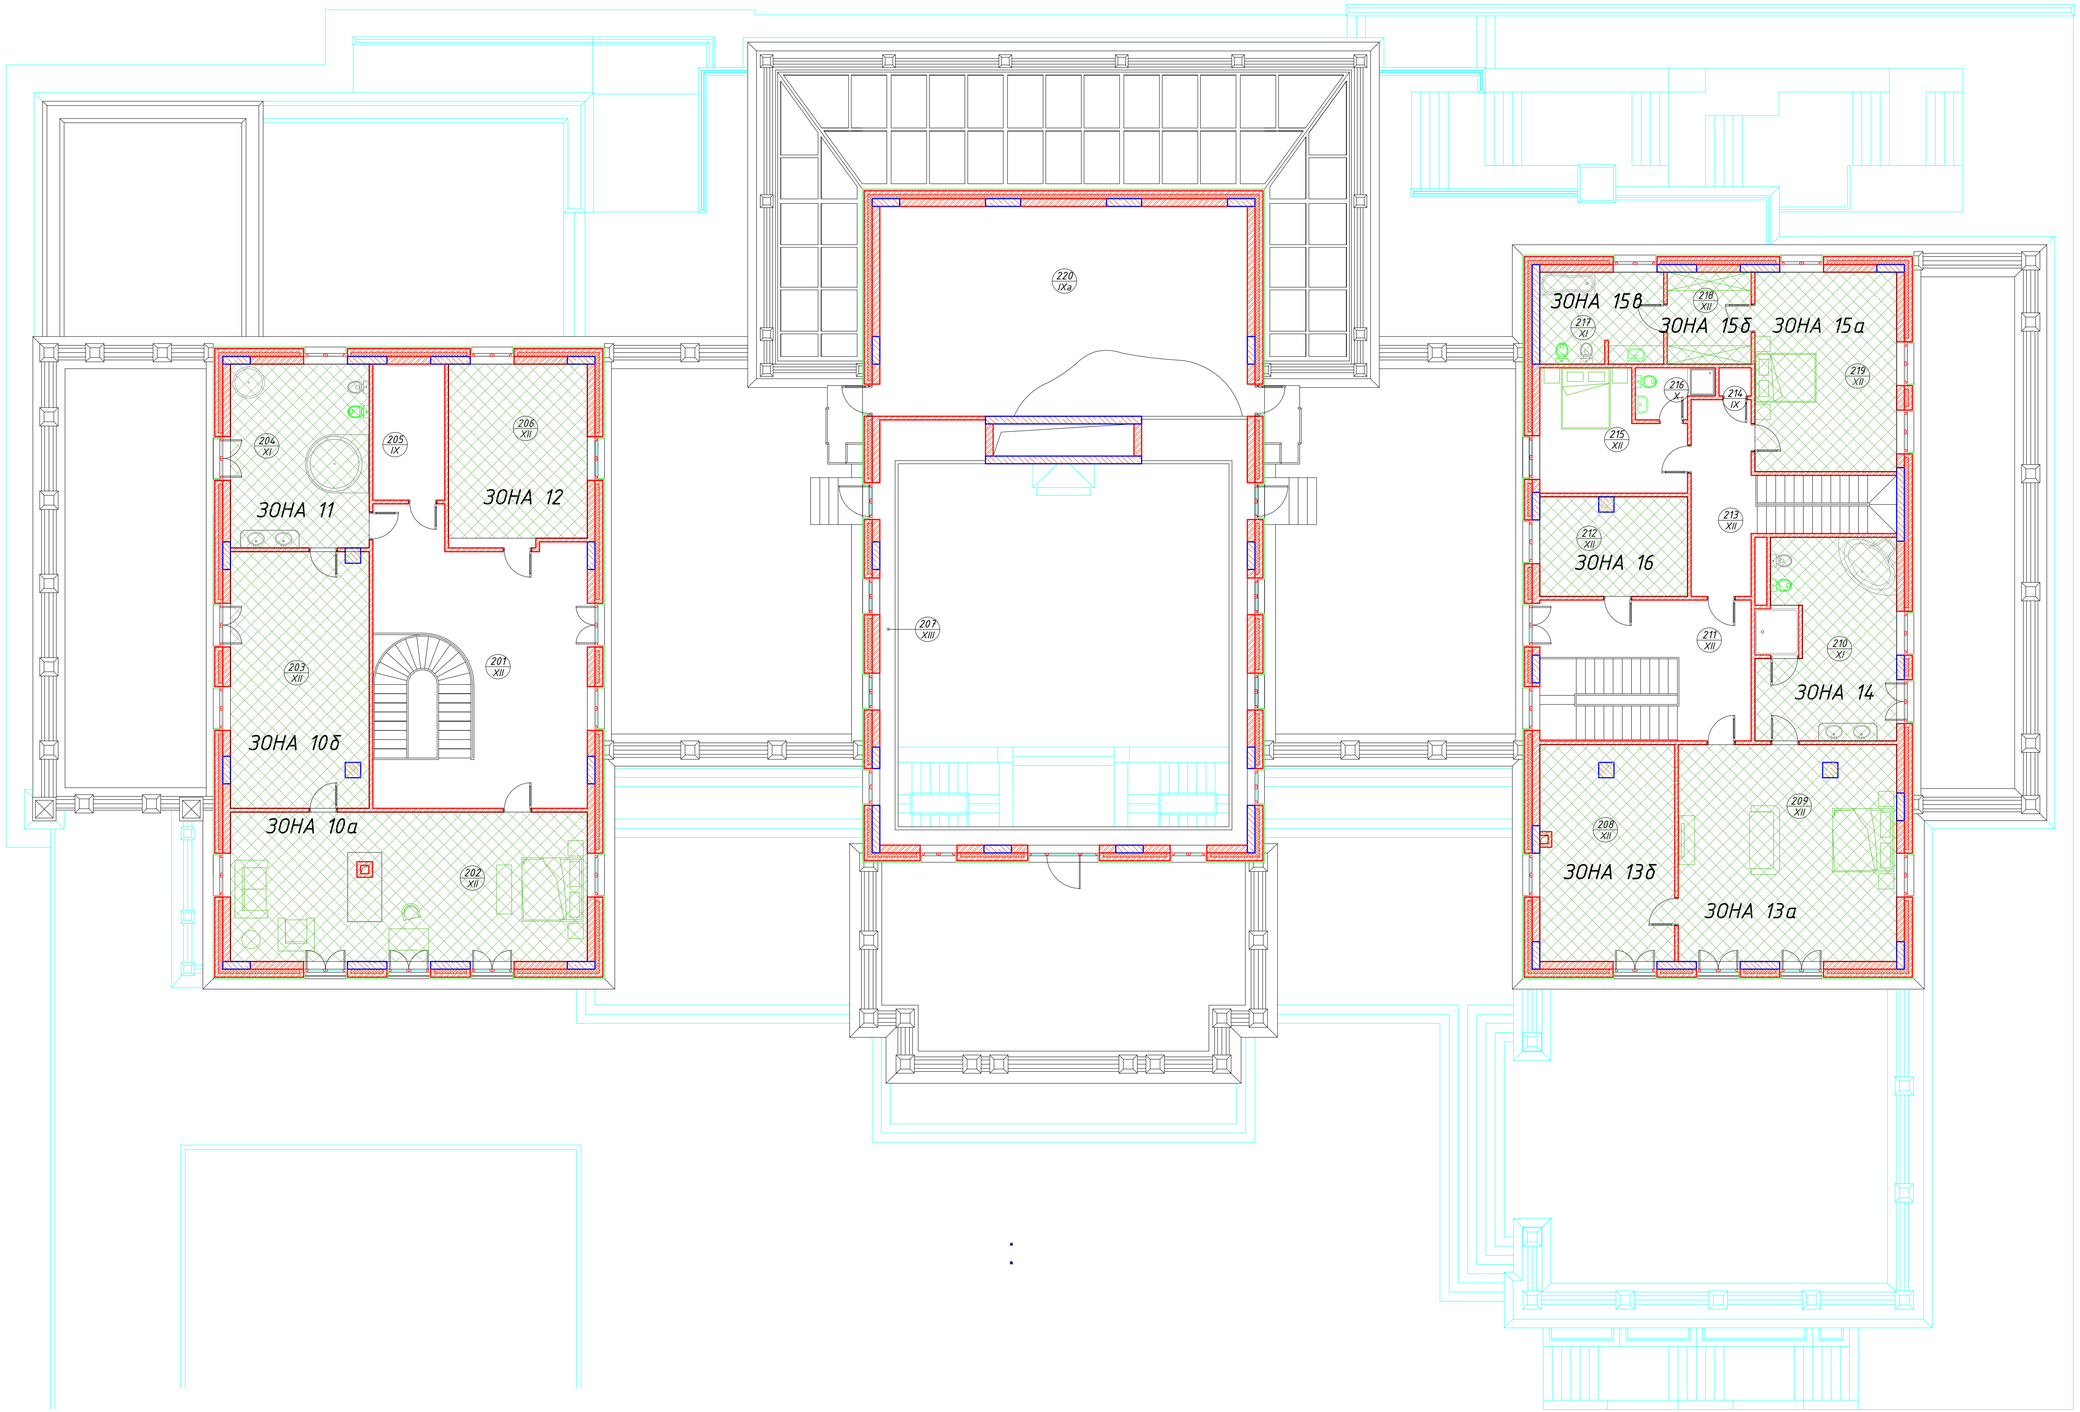

ЭКСПЛИКАЦИЯ ПОМЕЩЕНИЙ

№	Наименование	Площадь м²
201	Холл	50.4
202	Спальня	56.6
203	Гардеробная	37.5
204	Санузел	27.2
205	Кладовая	10.4
206	Кабинет	27.2
207	Антресоль	33.3
208	Гардеробная	30.7
209	Спальня	50.2
210	Санузел	30.8
211	Холл	23.1
212	Кабинет	15.4
213	Коридор	12.6
214	Кладовая	1.0
215	Гостевая	16.4
216	Санузел	3.7
217	Санузел	12.1
218	Гардеробная	8.2
219	Детская	30.1
220	Венткамера	80.6
	Общая площадь этажа	557.5

Изм.	Кол.уч.	№ док.	Лист	Подпись	Дата
ГАП		Иншаков			
Глав. спец.		Черничкина			
Разработал		Щербакова			
Н. контр.		Иншаков			

АР

Жилой дом с гостевым корпусом и домом охраны в пос. Грибово Московской области

Жилой дом	Стадия	Лист	Листов
	Р	5	

План второго этажа
М 1 : 100.