



Фасад в осях 8-3

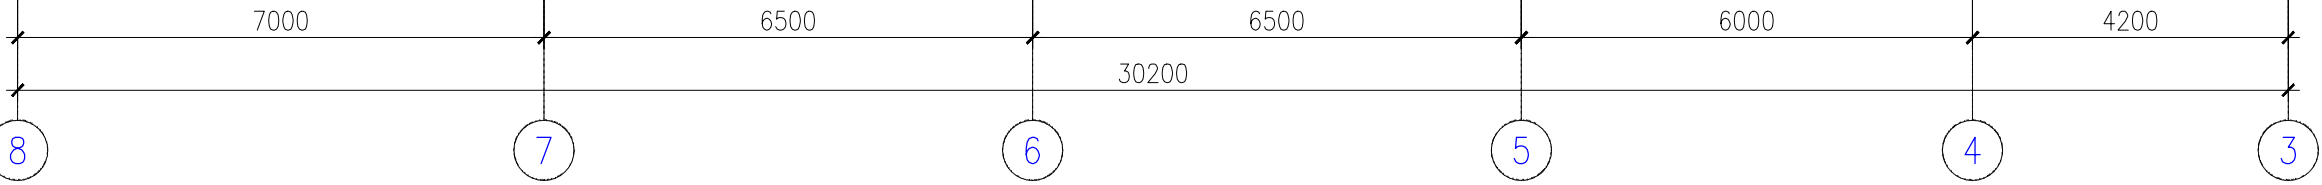

Условные обозначения:

 – Стеновые сэндвич-панели RAL 7035 (Светло-серый);

						Ленинградская область, Всеволожский р-н, г.Всеволожск, привозкальная площадь ж/д станции Бернгардовка			
Изм.	Кол.уч	Лист	№ док	Подпись	Дата	Торговый комплекс "Клевер"		Стадия	Лист
									Листов
						Фасад в осях 8-3. М 1:100			