
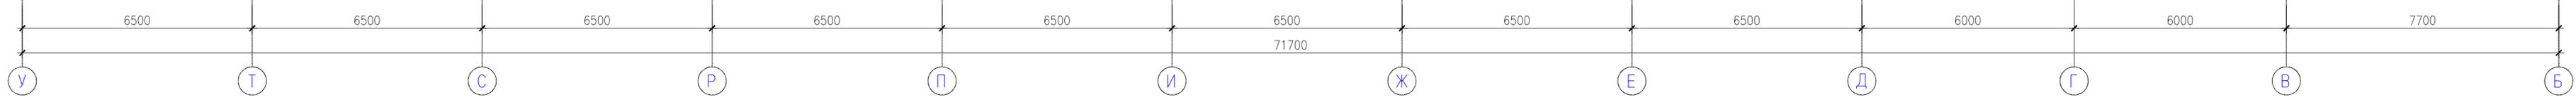
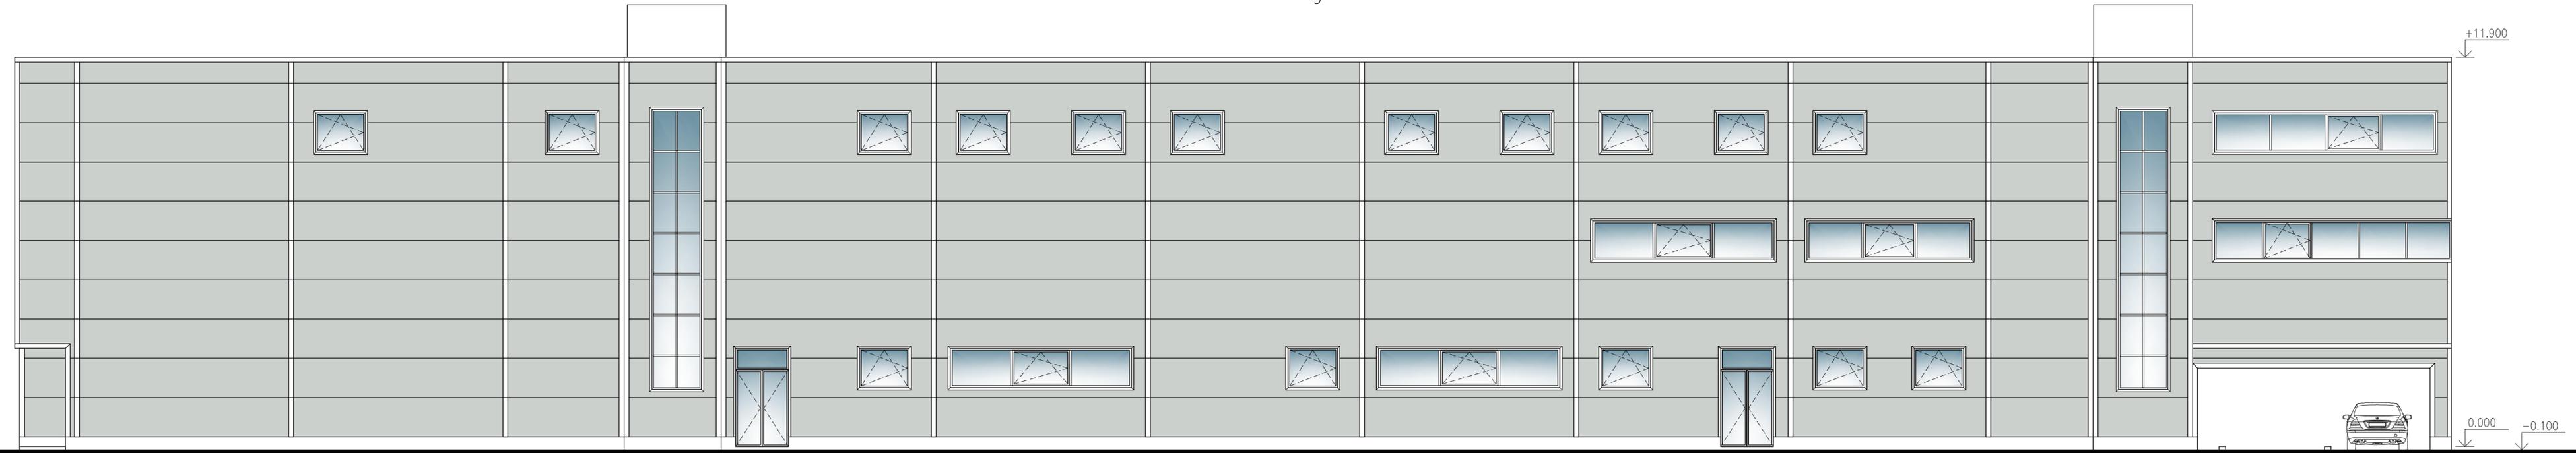


Фасад в осях У-Б

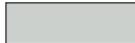

Условные обозначения:

 - Стеновые сэндвич-панели RAL 7035 (Светло-серый);

Изм.	Кол.уч.	Лист	№ док.	Подпись	Дата	Ленинградская область, Всеволожский р-н, г. Всеволожск, приобластная площадь ж/г станции Бернгардовка					
						Торговый комплекс "Клевер"		Стация	Лист	Листов	
						Фасад в осях У-Б. М 1:100					

Инв. № подл. Подпись и дата. Взам. инв. №