


**-2 этаж (парковочные места)**

Наименование и обозначение	Парковочное место	Парковочное место (зависимое)	Парковочное место для инвалидов	Парковочное место для инвалидов (зависимое)	Парковочный сдвижной поддон	В С Е Г О
Габариты						
2500x5500мм	21	7	—	—	—	28
2700x5500мм	21	4	—	—	—	25
3000x5500мм	1	1	—	—	—	2
3000x6000мм	4	—	—	—	—	4
3500x5500мм	—	—	7	2	—	9
2500x5200мм	—	—	—	—	2	2
<b>ВСЕГО</b>	<b>47</b>	<b>12</b>	<b>7</b>	<b>2</b>	<b>2</b>	<b>70</b>

	ПОДЗЕМНАЯ АВТОСТОЯНКА	2509 кв.м.
	ТЕХНИЧЕСКИЕ ПОМЕЩЕНИЯ	174 кв.м.

План -2 этажа


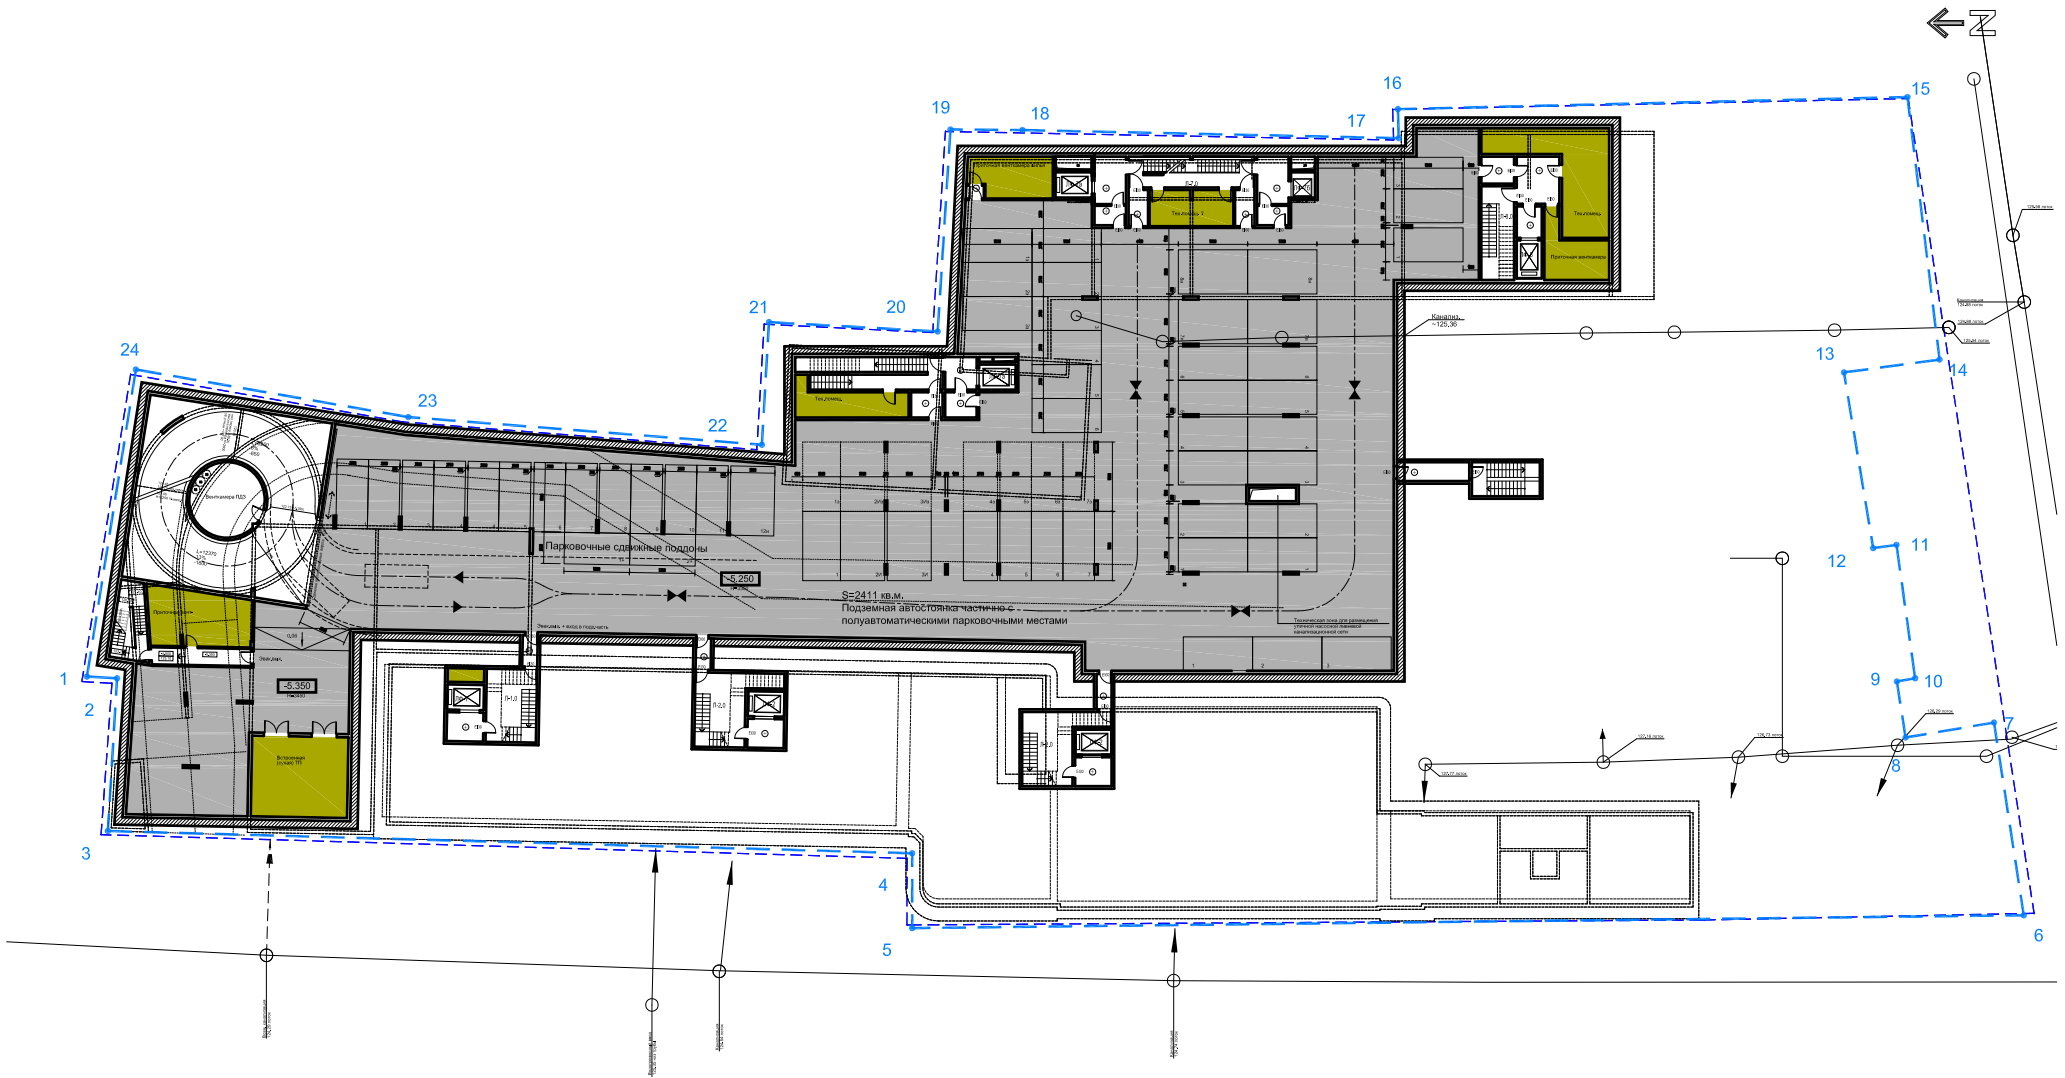


-1 этаж (парковочные места)

Наименование и обозначение	Парковочное место	Парковочное место (зависимое)	Парковочное место для инвалидов	Парковочное место для инвалидов (зависимое)	Парковочный сдвижной поддон	ВСЕГО
Габариты						
2500x5500мм	16	3	—	—	—	19
2700x5500мм	24	4	—	—	—	28
3000x5500мм	1	1	—	—	—	2
3500x5500мм	—	—	7	2	—	9
2500x5200мм	—	—	—	—	2	2
ВСЕГО	41	8	7	2	2	60

	ПОДЗЕМНАЯ АВТОСТОЯНКА	2441 кв.м.
	ТЕХНИЧЕСКИЕ ПОМЕЩЕНИЯ	239 кв.м.

План -1 этажа

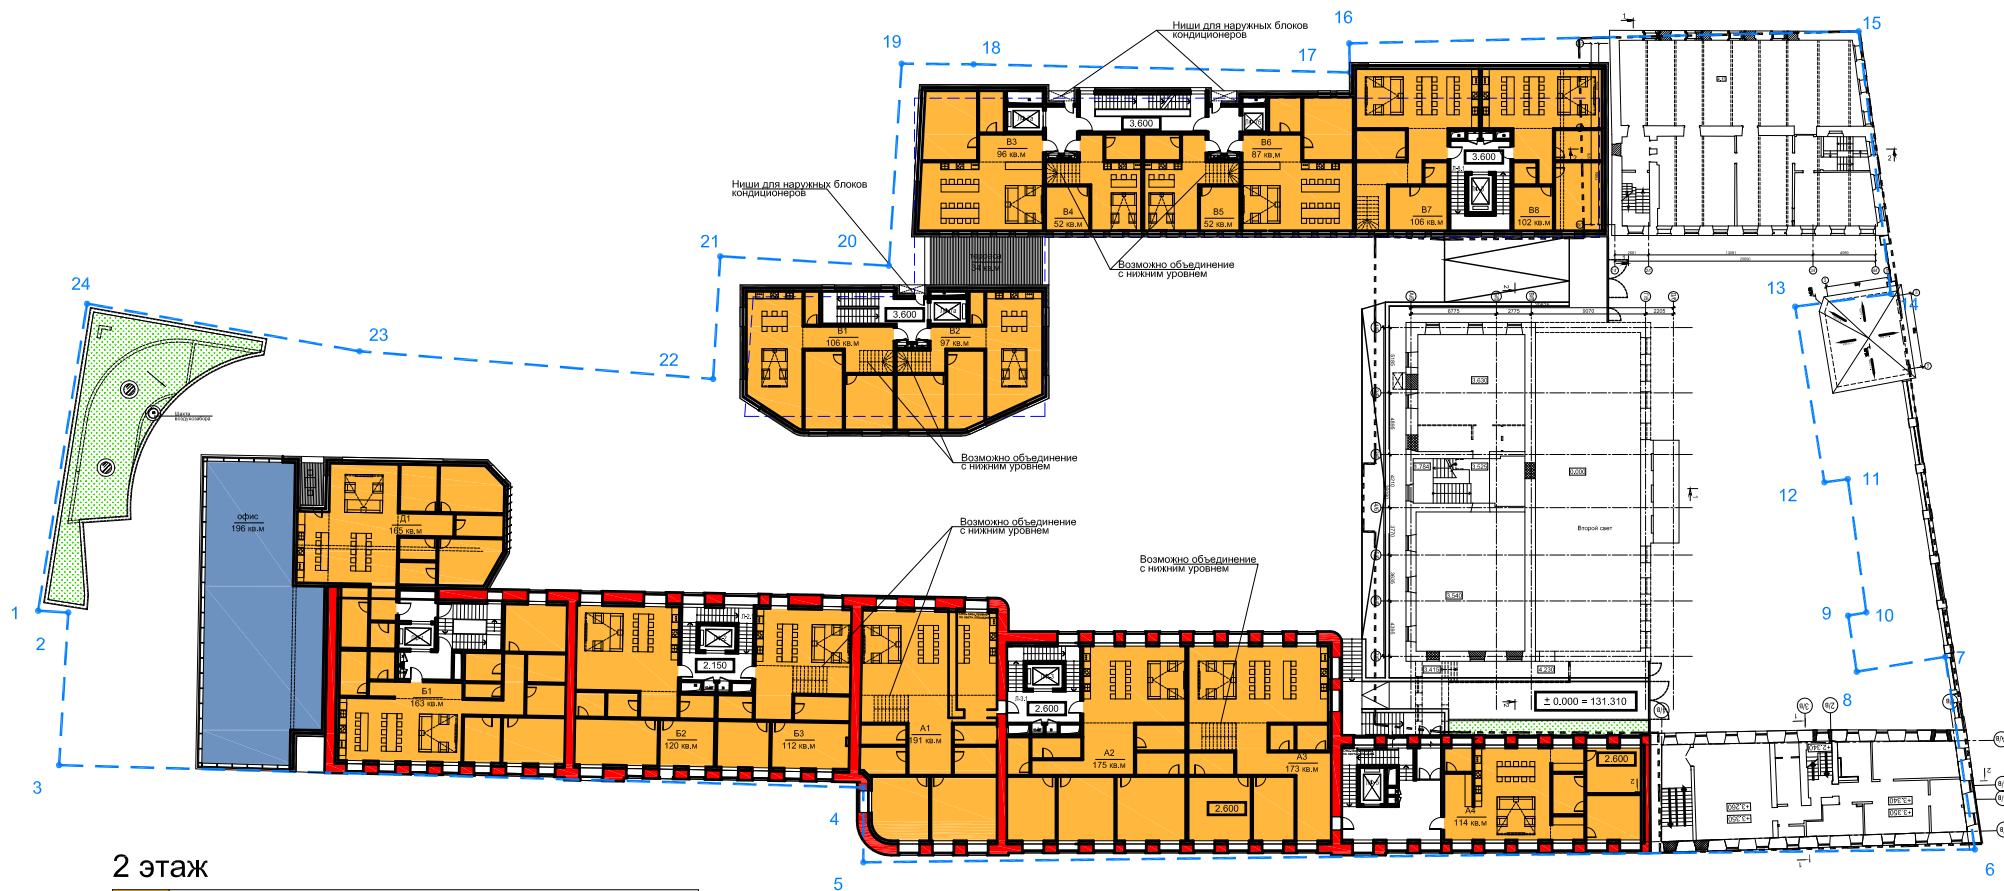
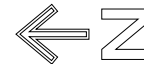


## 2 этаж

КВАРТИРЫ							
№	корпус "А"		корпус "Б"		корпус "В"		корпус "Д"
	№	кв. м.	№	кв. м.	№	кв. м.	№
1	191 кв. м.	1	163 кв. м.	1	106 кв. м.	1	165 кв. м.
2	175 кв. м.	2	120 кв. м.	2	97 кв. м.		
3	173 кв. м.	3	112 кв. м.	3	96 кв. м.		
4	114 кв. м.			4	52 кв. м.		
				5	52 кв. м.		
				6	87 кв. м.		
				7	106 кв. м.		
				8	102 кв. м.		
ИТОГО	653 кв. м.		395 кв. м.		698 кв. м.		165 кв. м.
ВСЕГО							1911 кв. м.
ОФИСЫ							196 кв. м.

СОХРАНЯЕМАЯ ФАСАДНАЯ СТЕНА

План 2 этажа

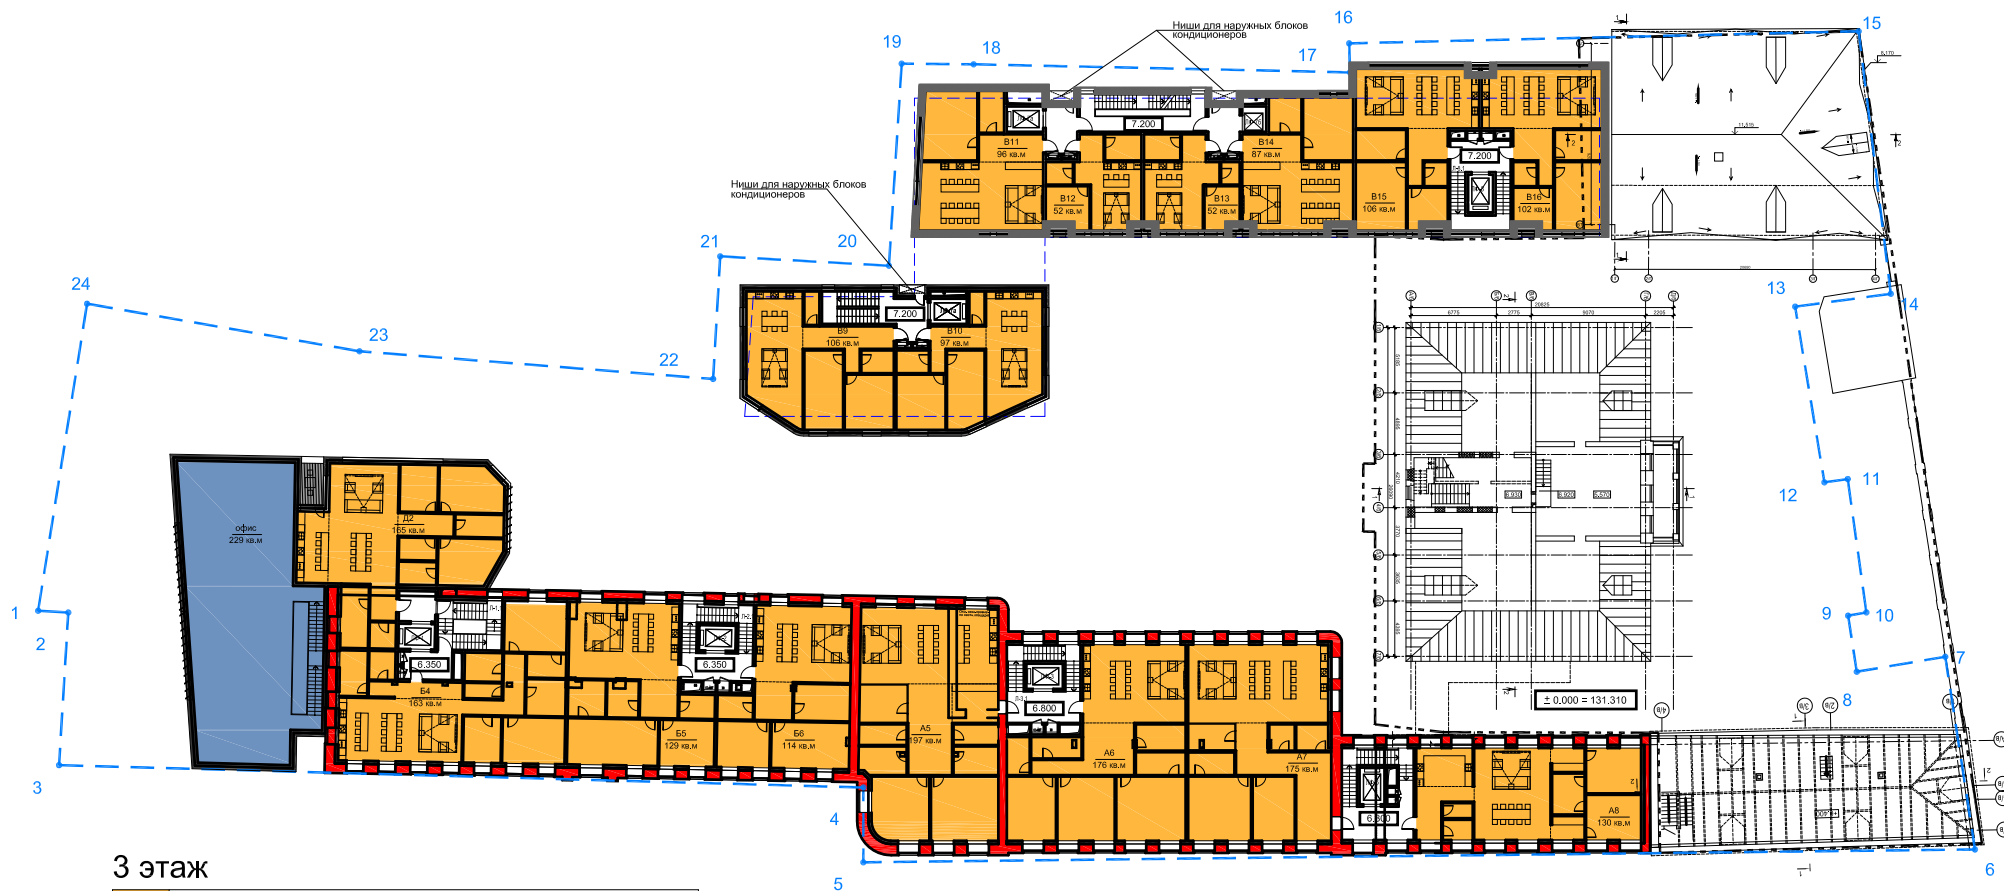
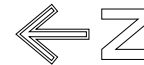


### 3 этаж

КВАРТИРЫ								
№	корпус	"А"	№	корпус	"Б"	№	корпус	"Д"
5	197 кв. м.	4	163 кв. м.	9	106 кв. м.	2	165 кв. м.	
6	176 кв. м.	5	129 кв. м.	10	97 кв. м.			
7	175 кв. м.	6	114 кв. м.	11	96 кв. м.			
8	130 кв. м.			12	52 кв. м.			
				13	52 кв. м.			
				14	87 кв. м.			
				15	106 кв. м.			
				16	102 кв. м.			
ИТОГО		678 кв. м.	406 кв. м.	698 кв. м.	165 кв. м.			
ВСЕГО								1947 кв.м.
ОФИСЫ								229 кв.м.

СОХРАНЯЕМАЯ ФАСАДНАЯ СТЕНА

План 3 этажа

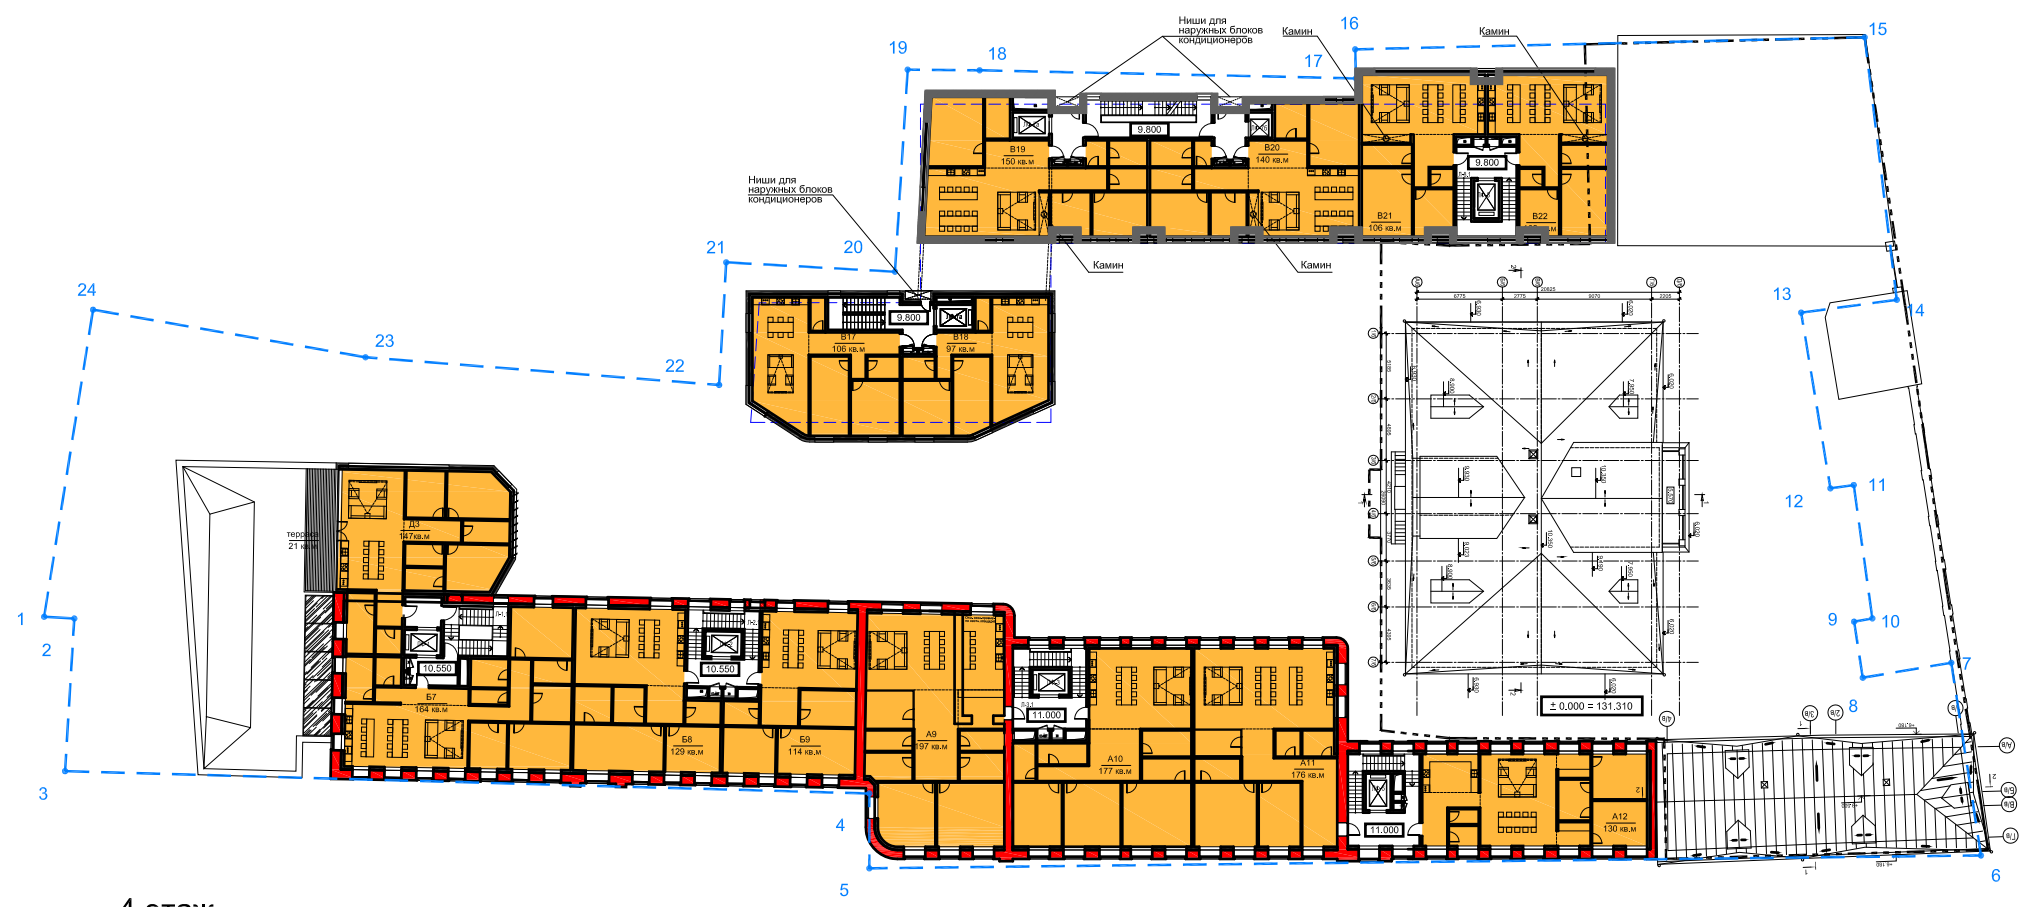
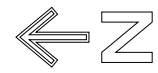


4 этаж

КВАРТИРЫ										
№	корпус "А"	№	корпус "Б"	№	корпус "Б"	№	корпус "Д"			
9	197 кв. м.	7	164 кв. м.	17	106 кв. м.	3	147 кв. м.			
10	177 кв. м.	8	129 кв. м.	18	97 кв. м.					
11	176 кв. м.	9	114 кв. м.	19	150 кв. м.					
12	130 кв. м.			20	140 кв. м.					
				21	106 кв. м.					
				22	102 кв. м.					
ИТОГО		680 кв. м.	407 кв. м.	701 кв. м.	147 кв. м.					
ВСЕГО						1935 кв. м.				

СОХРАНЯЕМАЯ ФАСАДНАЯ СТЕНА



План 4 этажа

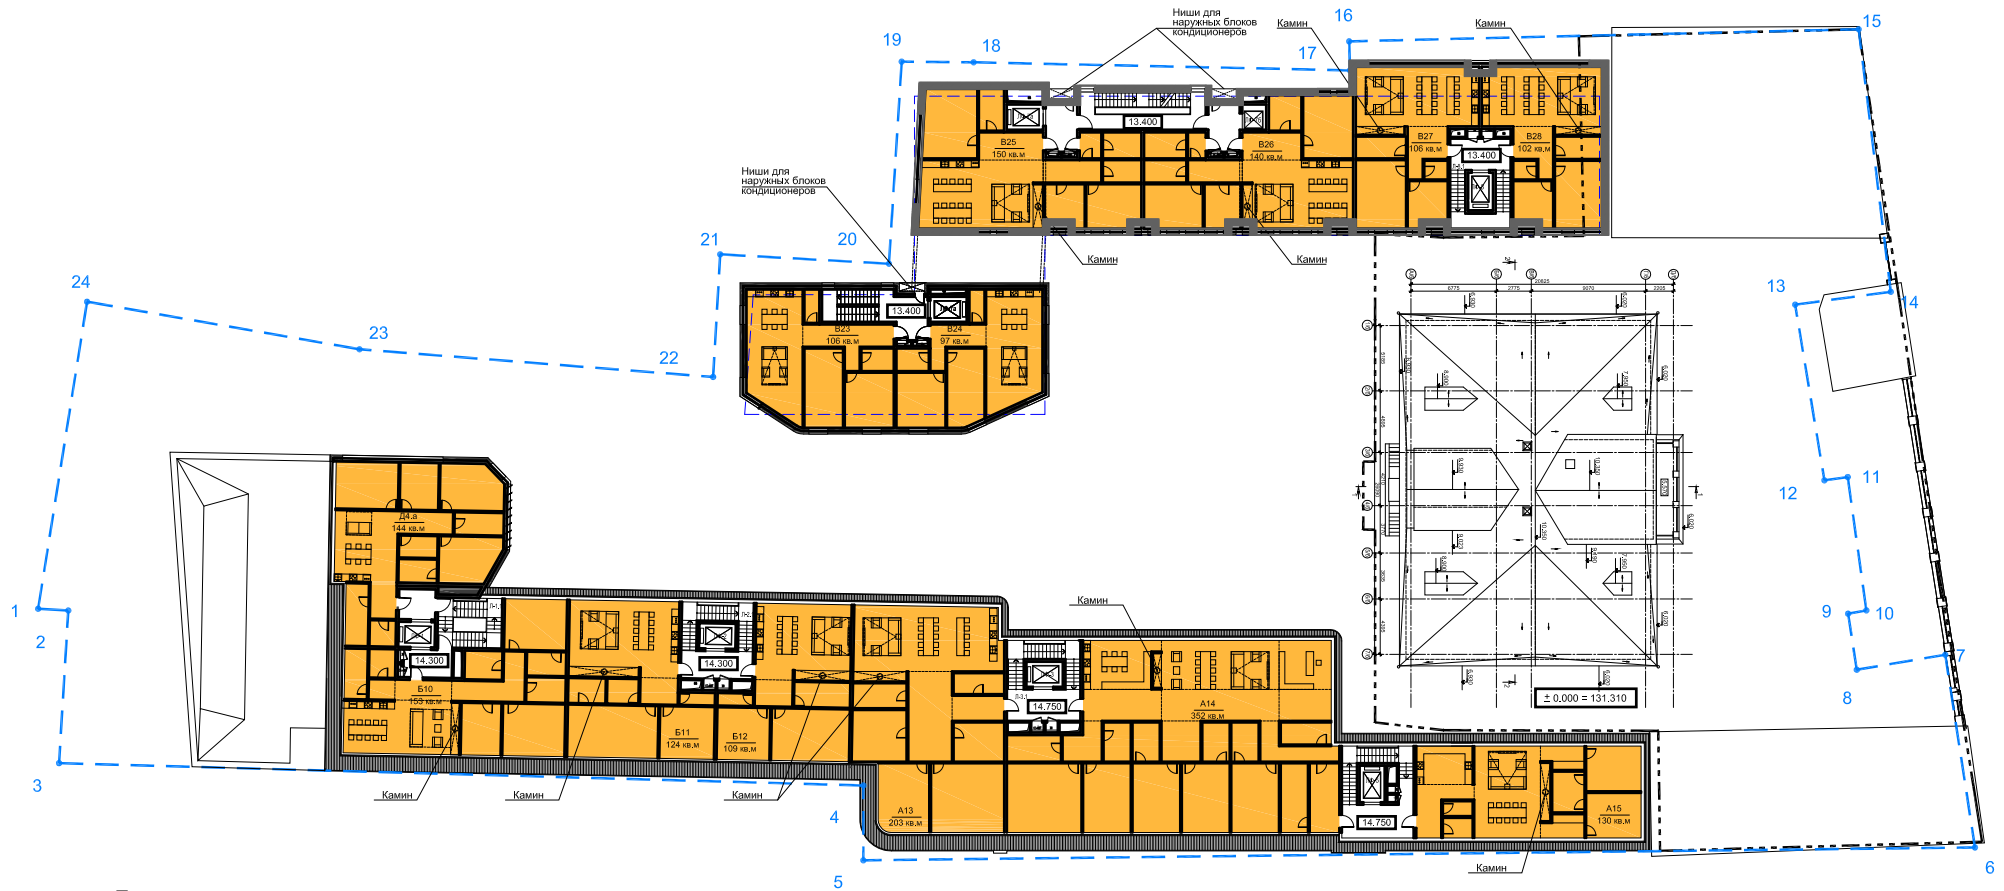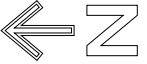

5 этаж

КВАРТИРЫ							
№	корпус "А"	№	корпус "Б"	№	корпус "Б"	№	корпус "Д"
13	203 кв. м.	10	153 кв. м.	23	106 кв. м.	4.а	144 кв. м.
14	352 кв. м.	11	124 кв. м.	24	97 кв. м.		
15	130 кв. м.	12	109 кв. м.	25	150 кв. м.		
				26	140 кв. м.		
				27	106 кв. м.		
				28	102 кв. м.		
ИТОГО	685 кв. м.		386 кв. м.		701 кв. м.		144 кв. м.
ВСЕГО							1916 кв. м.


План 5 этажа

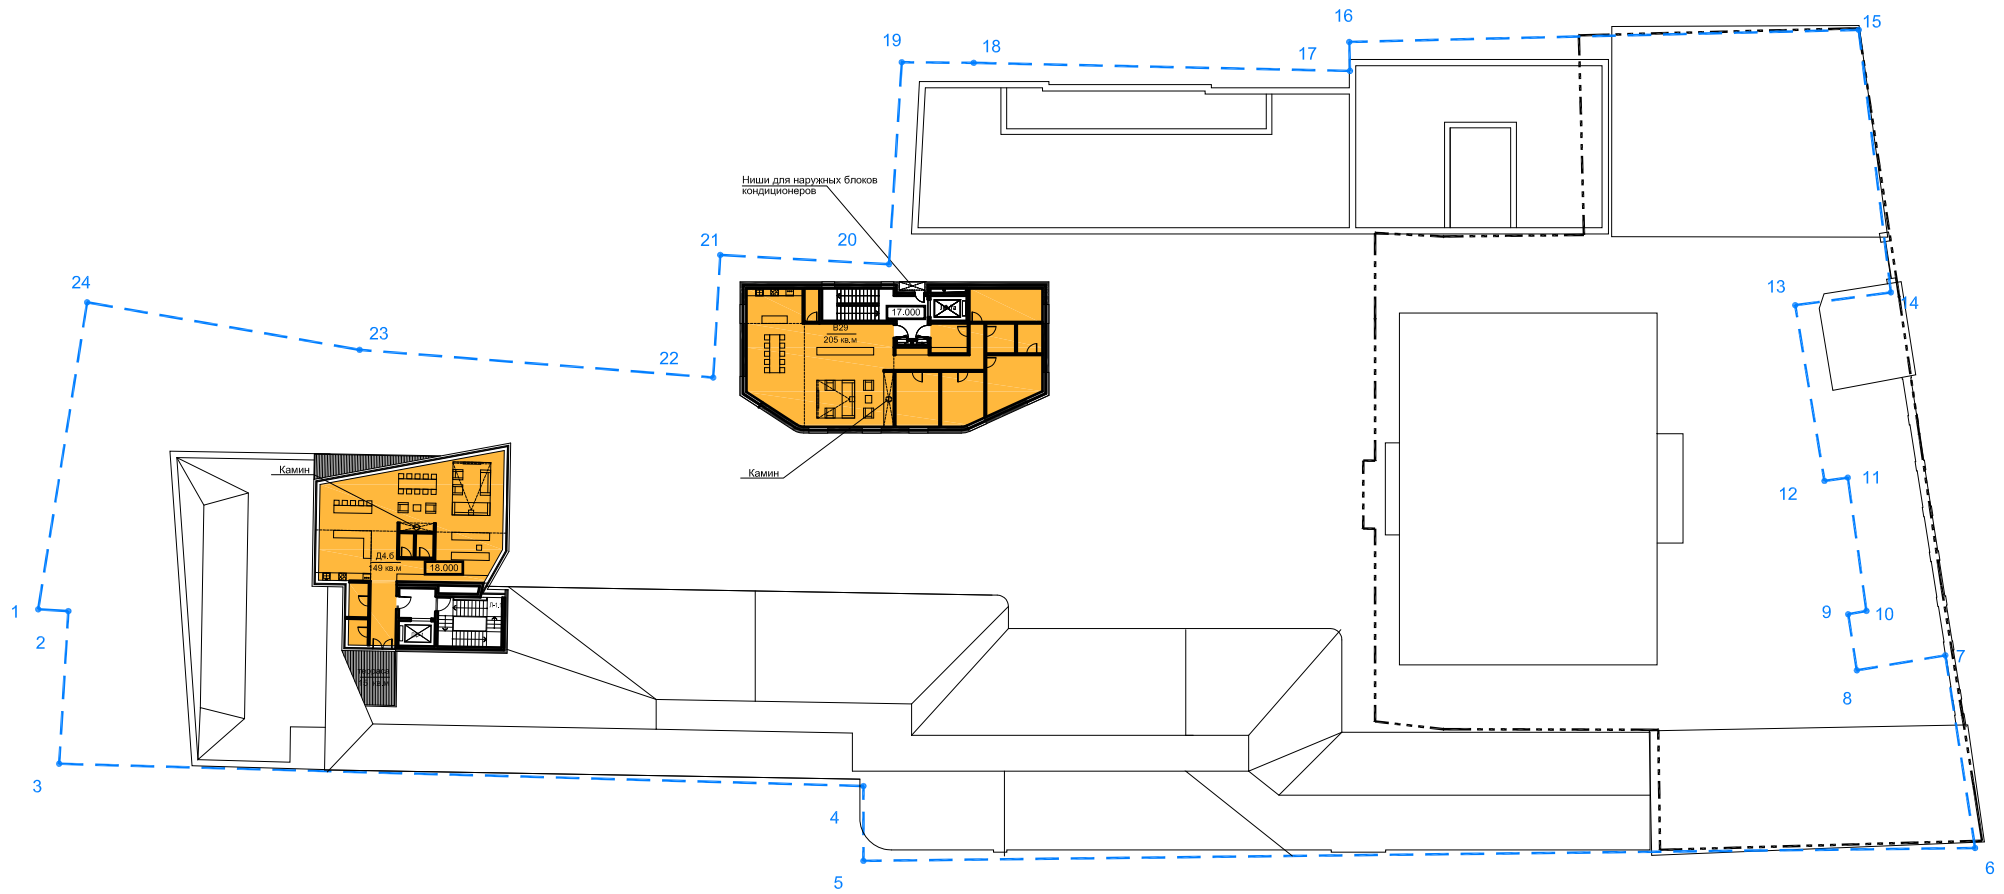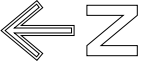

6 этаж

КВАРТИРЫ			
№	корпус	"Б"	"Д"
29	205 кв. м.	4,6	149 кв. м.
ИТОГО	205 кв. м.		149 кв. м.
ВСЕГО			354 кв. м.


План кровли

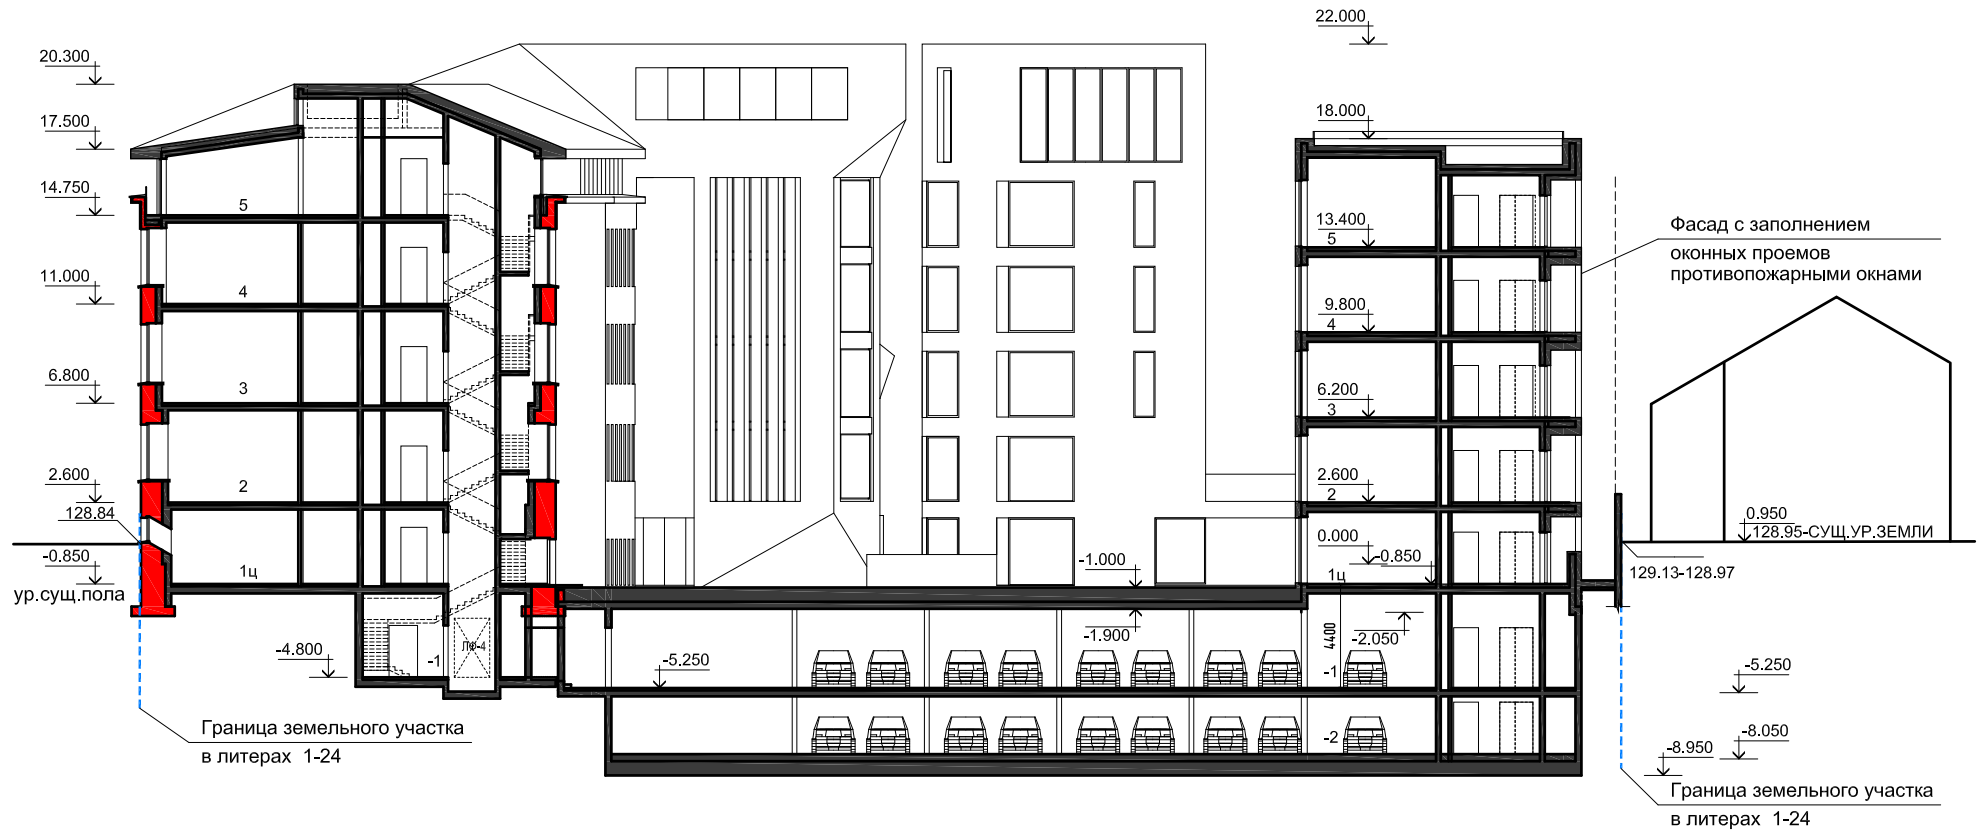

СОХРАНЯЕМАЯ ФАСАДНАЯ СТЕНА

РАЗРЕЗ 1-1



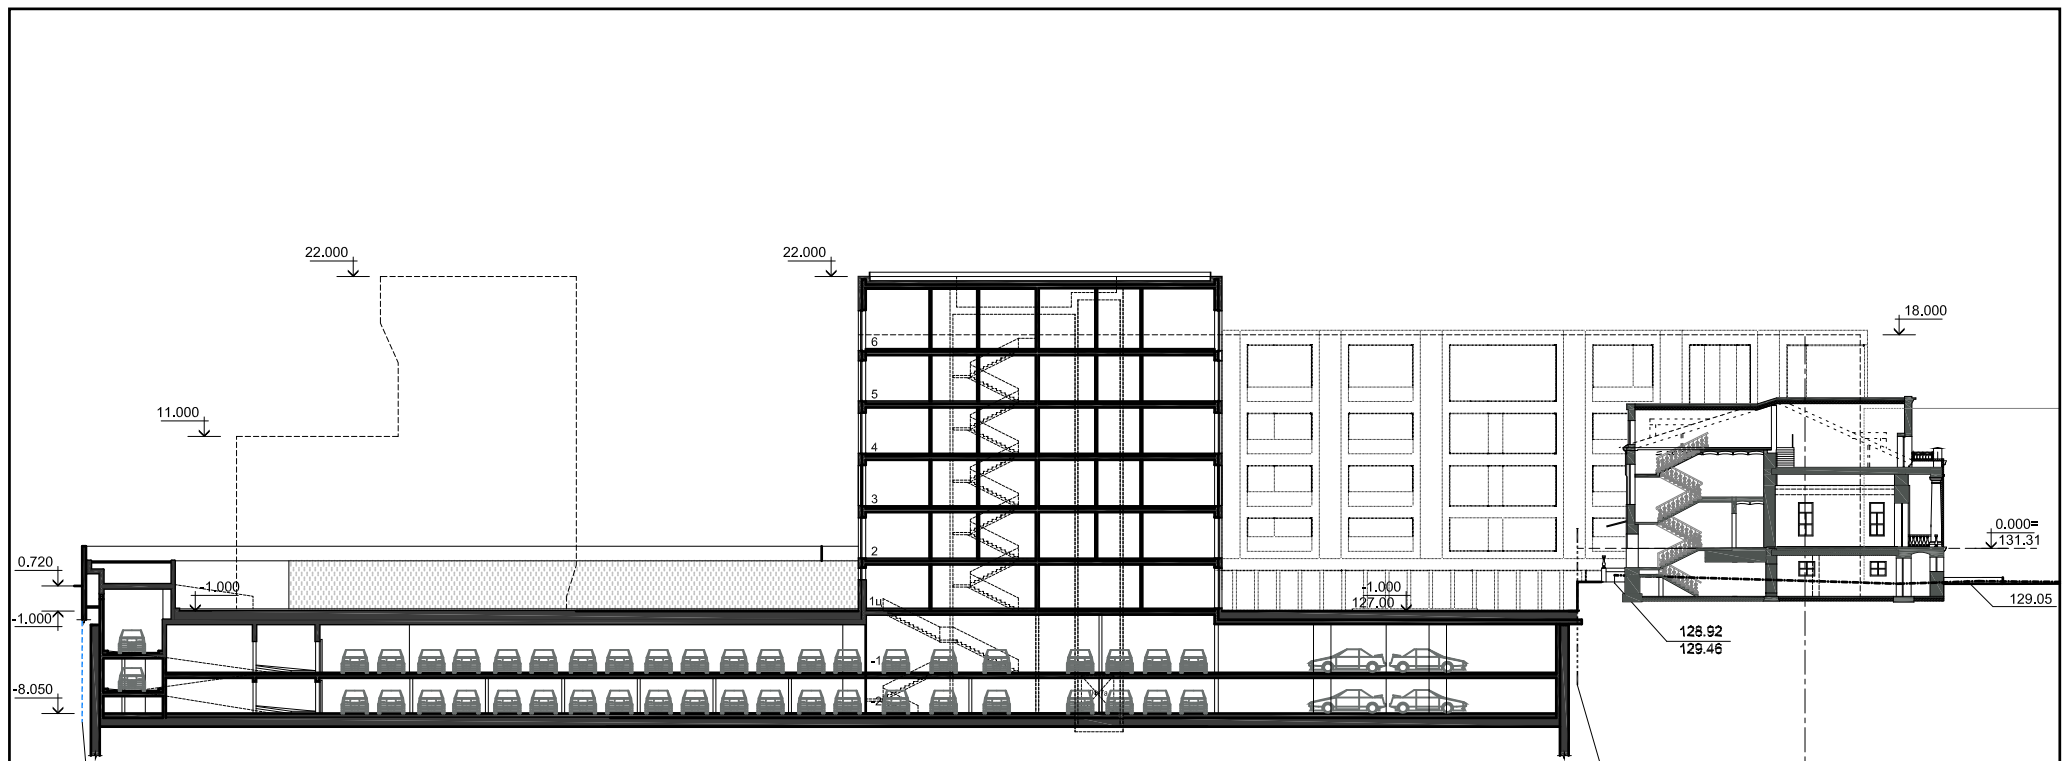

Граница земельного участка  
в литерях 1-24

Граница территории объекта  
культурного наследия

## 1 этаж

СТУДИИ					
№	корпус "А"	№	корпус "Б"	№	корпус "В"
1	135 кв.м.	1	62 кв.м.	1	47 кв.м.
2	108 кв.м.			2	44 кв.м.
				3	44 кв.м.
				4	44 кв.м.
				5	68 кв.м.
<b>ИТОГО</b>	243 кв.м.		62 кв.м.		247 кв.м.
<b>ВСЕГО</b>					552 кв.м.
СЛУЖЕБНЫЕ/ХОЗ. ПОМЕЩЕНИЯ					
	248 кв.м.		193 кв.м.		259 кв.м.
<b>ВСЕГО</b>					700 кв.м.
ОФИСЫ					
					269 кв.м.
ТСЖ / РЕСЕРТИОН					
					66 кв.м.
ТЕХНИЧЕСКИЕ ПОМЕЩЕНИЯ					
					29 кв.м.

## 2 этаж

КВАРТИРЫ							
№	корпус "А"	№	корпус "Б"	№	корпус "В"	№	корпус "Д"
1	191 кв. м.	1	163 кв. м.	1	106 кв. м.	1	165 кв. м.
2	175 кв. м.	2	120 кв. м.	2	97 кв. м.		
3	173 кв. м.	3	112 кв. м.	3	96 кв. м.		
4	114 кв. м.			4	52 кв. м.		
				5	52 кв. м.		
				6	87 кв. м.		
				7	106 кв. м.		
				8	102 кв. м.		
<b>ИТОГО</b>	653 кв. м.		395 кв. м.		698 кв. м.		165 кв. м.
<b>ВСЕГО</b>							1911 кв.м.
ОФИСЫ							196 кв.м.

## 3 этаж

КВАРТИРЫ							
№	корпус "А"	№	корпус "Б"	№	корпус "В"	№	корпус "Д"
5	197 кв. м.	4	163 кв. м.	9	106 кв. м.	2	165 кв. м.
6	176 кв. м.	5	129 кв. м.	10	97 кв. м.		
7	175 кв. м.	6	114 кв. м.	11	96 кв. м.		
8	130 кв. м.			12	52 кв. м.		
				13	52 кв. м.		
				14	87 кв. м.		
				15	106 кв. м.		
				16	102 кв. м.		
<b>ИТОГО</b>	678 кв. м.		406 кв. м.		698 кв. м.		165 кв. м.
<b>ВСЕГО</b>							1947 кв.м.
ОФИСЫ							229 кв.м.

## 4 этаж

КВАРТИРЫ							
№	корпус "А"	№	корпус "Б"	№	корпус "В"	№	корпус "Д"
9	197 кв. м.	7	164 кв. м.	17	106 кв. м.	3	147 кв. м.
10	177 кв. м.	8	129 кв. м.	18	97 кв. м.		
11	176 кв. м.	9	114 кв. м.	19	150 кв. м.		
12	130 кв. м.			20	140 кв. м.		
				21	106 кв. м.		
				22	102 кв. м.		
<b>ИТОГО</b>	680 кв. м.		407 кв. м.		701 кв. м.		147 кв. м.
<b>ВСЕГО</b>							1935 кв.м.







## 5 этаж

КВАРТИРЫ							
№	корпус "А"	№	корпус "Б"	№	корпус "В"	№	корпус "Д"
13	203 кв. м.	10	153 кв. м.	23	106 кв. м.	4.а	144 кв. м.
14	352 кв. м.	11	124 кв. м.	24	97 кв. м.		
15	130 кв. м.	12	109 кв. м.	25	150 кв. м.		
				26	140 кв. м.		
				27	106 кв. м.		
				28	102 кв. м.		
<b>ИТОГО</b>	685 кв. м.		386 кв. м.		701 кв. м.		144 кв. м.
<b>ВСЕГО</b>							1916 кв.м.

## 6 этаж

КВАРТИРЫ			
№	корпус "В"	№	корпус "Д"
21	205 кв. м.	4.б	149 кв. м.
<b>ИТОГО</b>	205 кв. м.		149 кв. м.
<b>ВСЕГО</b>			354 кв. м.

## ИТОГО :

	ПЛОЩАДЬ СТУДИЙ	552 кв. м.
	ПЛОЩАДЬ КВАРТИР	8063 кв.м.
	ОФИСЫ	694 кв. м.
	ТСЖ / РЕСЕРТИОН	66 кв. м.
	ТЕХ. ПОМЕЩЕНИЯ	29 кв. м.
	СЛУЖЕБНЫЕ/ХОЗ. ПОМЕЩЕНИЯ	700 кв. м.
	КОЛИЧЕСТВО КВАРТИР	60 шт.