


Экспликация зданий и сооружений		
№ по гп	Наименование	Примечание
1	Ресторан	Проектируемый

Проезды и площадки

Мелкозернистый асфальтобетон марки 1 тип Б	0,04
по ГОСТ 9128-97	
Асфальтобетон крупнозернистый плотный тип 1	0,08
по ТУ 400-24-107-85	
Цементобетон кл. В 15 по ГОСТ 25192-82	0,18
Тощий бетон М 100 по ТУ 400-24-112-78	0,15
Песок м.з. с коэф. фильтрации не менее 3 м/сут по ГОСТ 8736-93	0,50

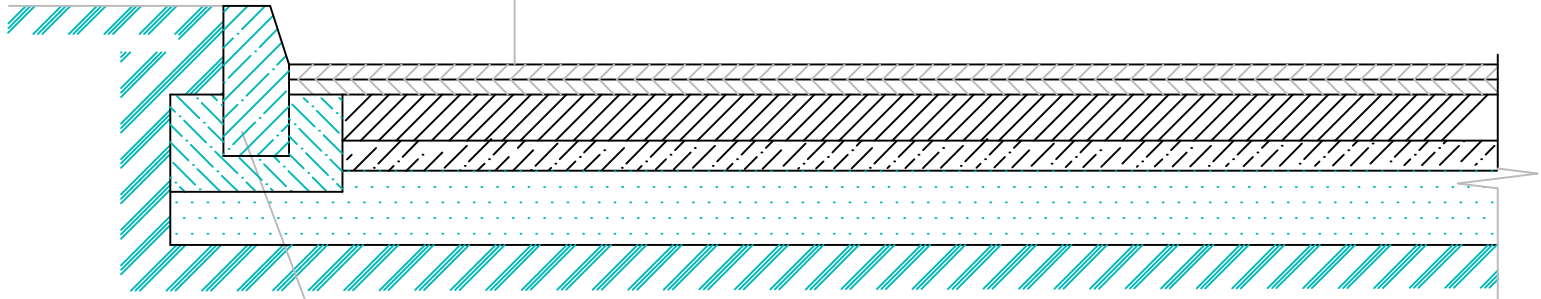

Бетонный борт из камней
марки БР 100, 30, 15
на основании из бетона М200

Условные обозначения линий градостроительного регулирования


—	границы территорий улично-дорожной сети	—	границы озелененных территорий
—	границы водных поверхностей	—	границы береговых полос
—	границы линий регулирования застройки, технических зон и окончательно неутвержденные	—	границы территорий природного комплекса
—	границы водоохранных зон	—	границы полосы отвода железных дорог
—	границы территорий промышленных зон	—	границы охранных зон памятников истории и культуры
—	границы территорий памятников истории и культуры	—	границы особо охраняемых природных территорий
—	границы прибрежных полос	—	границы зон санитарной охраны
—	границы режимов градостроительной деятельности на территориях природного комплекса	—	границы коммунальных зон
—	границы историко-культурных заповедных территорий	—	границы охранной зоны ансамбля Московского Кремля
—	границы памятников природы	—	границы зон охраняемого ландшафта
—	границы жестких зон санитарной охраны	—	границы санитарно-защитных зон

Условные обозначения подземных инженерных коммуникаций

до 600 и выше	водопровод (водовод)	—	водосток
—	дренаж	—	канализация
—	газопровод	—	теплопровод
—	кабель МОСЭНЕРГО	—	кабель МОСГОРСВЕТ
—	кабель телевидения	—	кабель ДС
—	кабель МПС	—	кабель связи УПО
—	кабель радио	—	золотопровод
—	воздухопровод	—	илопровод
—	кабель МОСЭЛЕКТРОТРАНС	—	телефон. канализация
—	бронированный кабель связи	—	волновод
—	блочная канализация МОСЭНЕРГО	—	кабельный коллектор МОСЭНЕРГО
—	кабель заземления	—	бездейств. прокладки
—	общий коллектор	—	проекты

Конструкция откоски

Асфальт литой	0,03
Цементобетон М 200	0,08
Песок	0,10

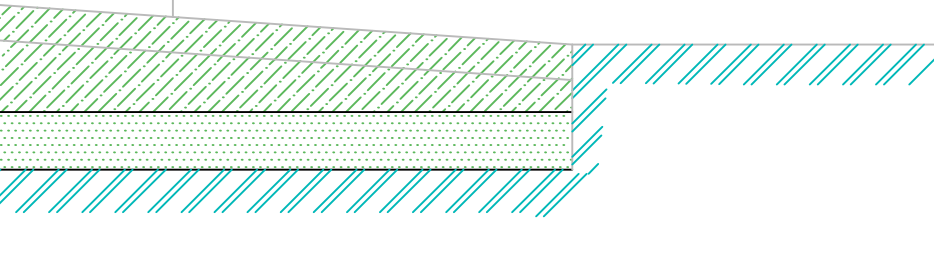

ГП					
Изм.	Кол.	Лист	№ док.	Подпись	Дата
Схема плантровочной организации земельного участка. М 1:500				Стация	Лист
План организации рельефа. М1:500				Листов	
Исполнитель	Мосев		2013	П	3

ЛИНИИ ГРАДОСТРОИТЕЛЬНОГО РЕГУЛИРОВАНИЯ НАНЕСЕНЫ ПО СОСТОЯНИЮ НА 06.05.13

Срок действия инженерно-топографического плана составляет 3 календарных года с момента выпуска. (п.2.1.25 приложения к постановлению Правительства города Москвы от 07.12.2004 года № 857ПП)

По вопросам несоответствия планового положения подземных коммуникаций обращаться по тел. (495) 614-54-39

Без печати ГУП "Мосгоргеотрест" недействителен Использование другими организациями не допускается		ИНЖЕНЕРНО-ТОПОГРАФИЧЕСКИЙ ПЛАН		МОСКОМАРХИТЕКТУРА © ГУП "Мосгоргеотрест"	
Полевые работы	Оформление	П. Б.		Заказ № 3/2466-13 от 19.04.2013	
Камерал. работы	Восстановление	Ф. А.		Заказчик: ООО "Маник-А"	
Подзем. работы	Сметы	Н. О.		Наименование объекта:	
Коррект. планы	Копирование	С. В.			
Коррект. планы	Оформление	Л. Г.			
ЛГР (Кр. линия)	Оформление	М. Ю.			
Дубликат	Восстановление	М. Д.		Адрес объекта: г.Москва, СВАО, Лосевская улица, вл.2А	
Дата выпуска 15.05.2013		Номенклатура: А-XXIII-14-01, А-XXIII-14-02		Лист	Листов
				1	1
				1:500	