План мансарды (существующее положение)

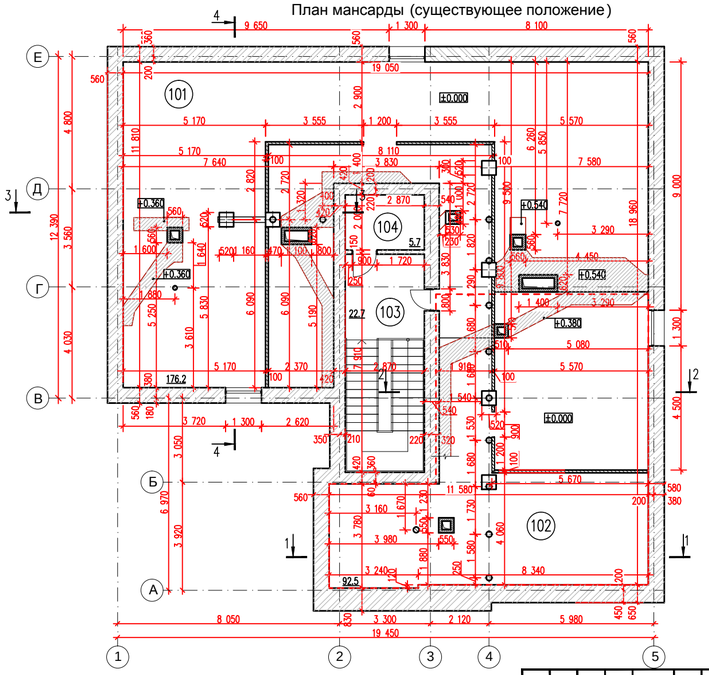

Экспликация помещений

Номер поме-щения	Наименование	Площадь м^2
101	Помещение	176.2
102	Помещение	92.5
103	Лестничная клетка	22.7
104	Электрощитовая лифта	5.7
	Общая площадь	297.1
	Жилая площадь	

Условные обозначения:

- -кирпичная кладка из полнотелого кирпича 420-830мм
- -перегородки из полнотелого кирпича 150мм
- -временные перегородки из ГКЛ 100мм
- -вентканалы из полнотелого кирпича 120мм
- -проекция границы квартиры N35

1.Помещения 103 и 104 показаны условно.

Изм.	Кол.уч	Лист	N°док.	Подп.	Дата	Адрес: г.Москва, Ленинский проспект, д18		
Разраб.		Морозова				Объект: Квартира N 35	Стадия: П	Лист: 1 / Листов:
ГАП		Руженцева						
Гл. спец.		Говорков				План мансарды. Существующее положение	ООО "АрхАнтика"	

Согласовано:

Взам. инв. N | Подпись и дата | Инв. N подл.

Формат А3

3

План кровли

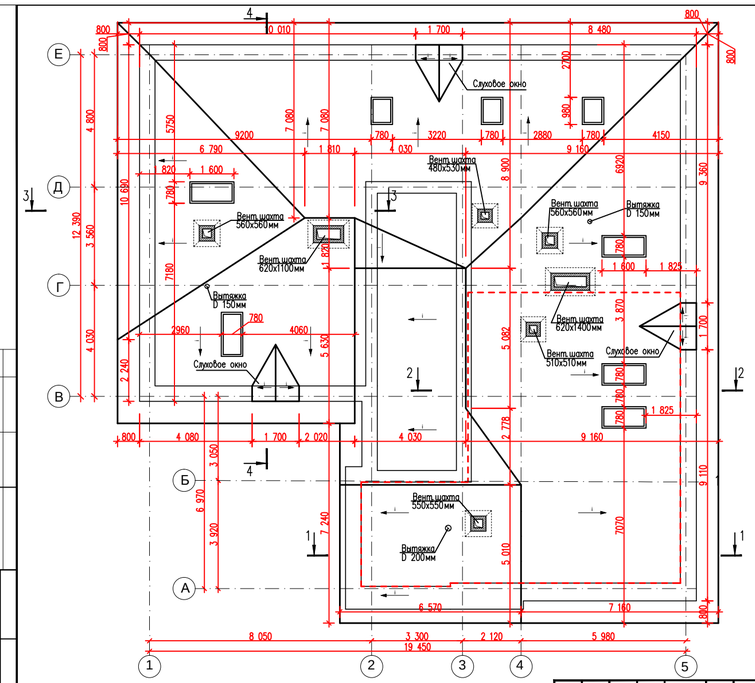

Условные обозначения:

- -стены и перегородки
- -вентканалы из понотелого кирпича 120мм
- -контур кровли
- -проекция границы квартиры N35
- -направление уклона

Изм.	Кол.уч	Лист	N°док.	Подп.	Дата	Адрес: г.Москва, Ленинский проспект, д18		
Разраб.		Морозова				Объект: Квартира N 35	Стадия: П	Лист: 5 / Листов:
ГАП		Руженцева						
Гл. спец.		Говорков				План кровли	ООО "АрхАнтика"	

Согласовано:

Взам. инв. N | Подпись и дата | Инв. N подл.

Формат А3

План чердачного пространства

План мансарды после перепланировки

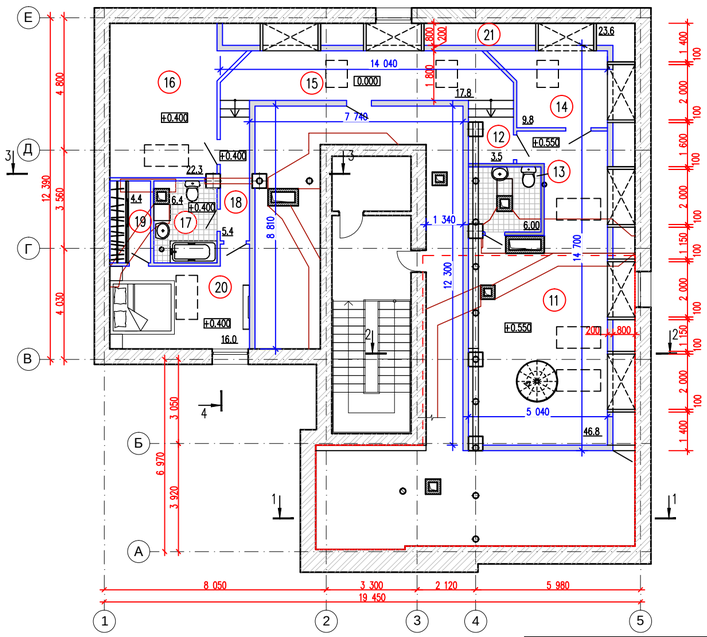

Экспликация помещений

Номер поме-щения	Наименование	Площадь м^2
11	Гостиная	46.8
12	Холл	3.5
13	С/у	6.0
14	Жилая комната	9.8
15	Коридор	17.8
16	Жилая комната	22.3
17	С/у	6.4
18	Холл	5.4
19	Гардеробная	4.4
20	Жилая комната	16.0
21	Технический коридор	23.6
	Общая площадь	162.0

Изм.	Кол.уч	Лист	N°док.	Подп.	Дата	Адрес: г.Москва, Ленинский проспект, д18		
Разраб.		Морозова				Объект: Квартира N 35	Стадия: П	Лист: 1 / Листов:
ГАП		Руженцева						
Гл. спец.		Говорков				План мансарды после перепланировки	ООО "АрхАнтика"	

Согласовано:

Взам. инв. N | Подпись и дата | Инв. N подл.

Формат А3

Разрез 1-1

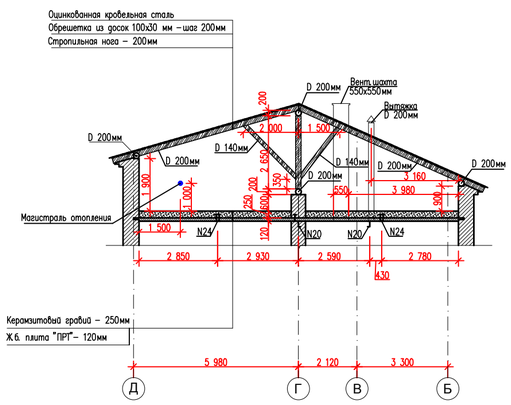

Условные обозначения:

- – стены и перегородки
- – керамзитовый гравий–250мм
- – Ж.б. плита "ПРТ"–120мм
- – деревянные конструкции–140–200мм

Изм.	Кол.	Лист	N°док.	Подп.	Дата	Заказчик Частное лицо		
						г.Москва, Ленинский проспект, д18, кв.35		
Разраб.		Морозова				План чердачного пространства	Стадия: П	Лист: 6 / Листов:
ГАП		Руженцева						
Гл. спец		Говорков				Разрез 1–1	ООО "АрхАнтика"	

Согласовано:

Взам. инв. N | Подпись и дата | Инв. N подл.

Формат А3