ПЛАН КРОВЛИ

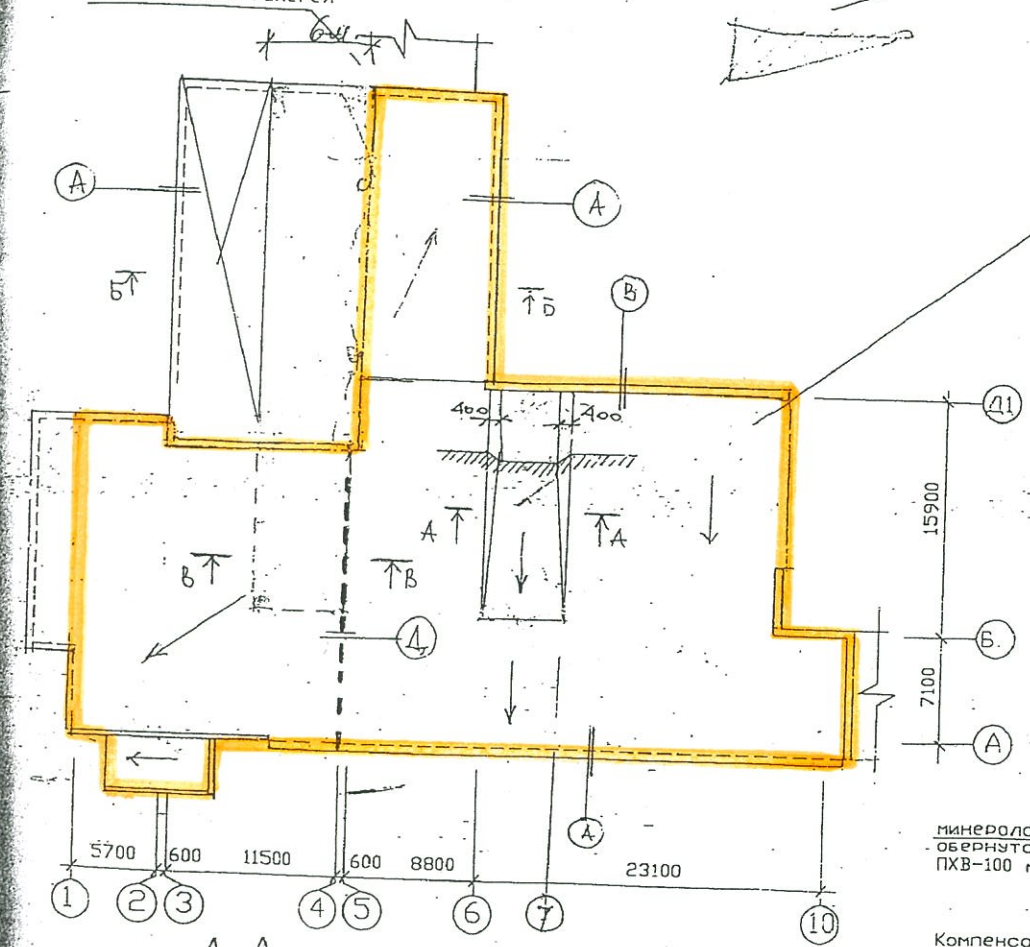

Разборка
1. 2 слоя рубероида.
2. Цем.-песчан. стяжка армированная сеткой.
3. Утеплитель — шлак.
4. Щебеночный настил.
5. 1 слой рубероида.

1. 2 слоя стеклоткани
2. 1 слой подкладочный стеклоткань
3. Цементно-песчаная стяжка армированная сеткой 4С $\frac{3вр1-300}{3вр1-300}$
4. Пенополистирол $\gamma = 25$ кг/м³ — 100 мм
5. Существующий рубероид
   - Мастика ПХВ-150 мкм
   - Шлако-керамзитовый гравий $\gamma = 600$ кг/м³ } только по сечению А
6. Существующая ж/б плита перекрытия

Г

Д

ДЕТАЛЬ УСТРОЙСТВА ДЕФОРМАЦИОННОГО ШВА

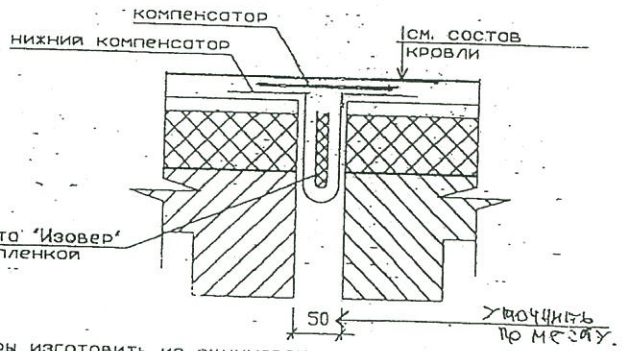

Компенсаторы изготовить из оцинкованной кровельной стали

А-А

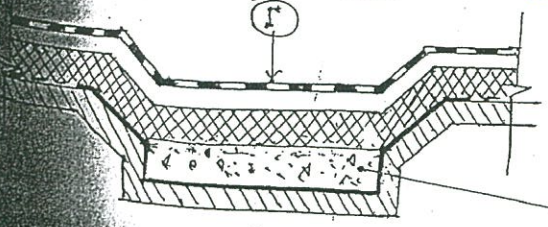

— реконструируемая кровля

Изм.	Кол.	Лист	Ндок.	Подпись	Дата
					2001

ГИП	Бурцева	
Гл. констр	Ким	
Проверил	Ким	
Разработ.	Яковлева	

58.262-01.28-АС

Центральный архив
ОАО "Угольная компания "Сахалинуголь"

Стадия	Лист	Листов
РП	20	

План кровли

ОАО "Сахалин-Инжиниринг"

1. Перегородки выполнить из ГВЛ по технологии "ТИГИ КНАУФ" толщ. 95мм.
2. Разрезы 1–1, 2–2, 3–3, 4–4 и 5–5 см листы АС–13, АС–14.
3. Выделенные перегородки выполнить из шлакокерамзитобетонных камней объемным весом 1350кг/м3 марки 75 на растворе марки 50, толщ. 90мм.
4. Существующая металлическая лестница имеет уклон 40град., высота от земли до площадки – 3,7м. Ступени залить бетоном кл.В15,F75.W4(0,35м.куб.) и зажелезнить.
5. Общая площадь архива – 1090,37м.кв
   Строительный объем – 4144,35м.куб.

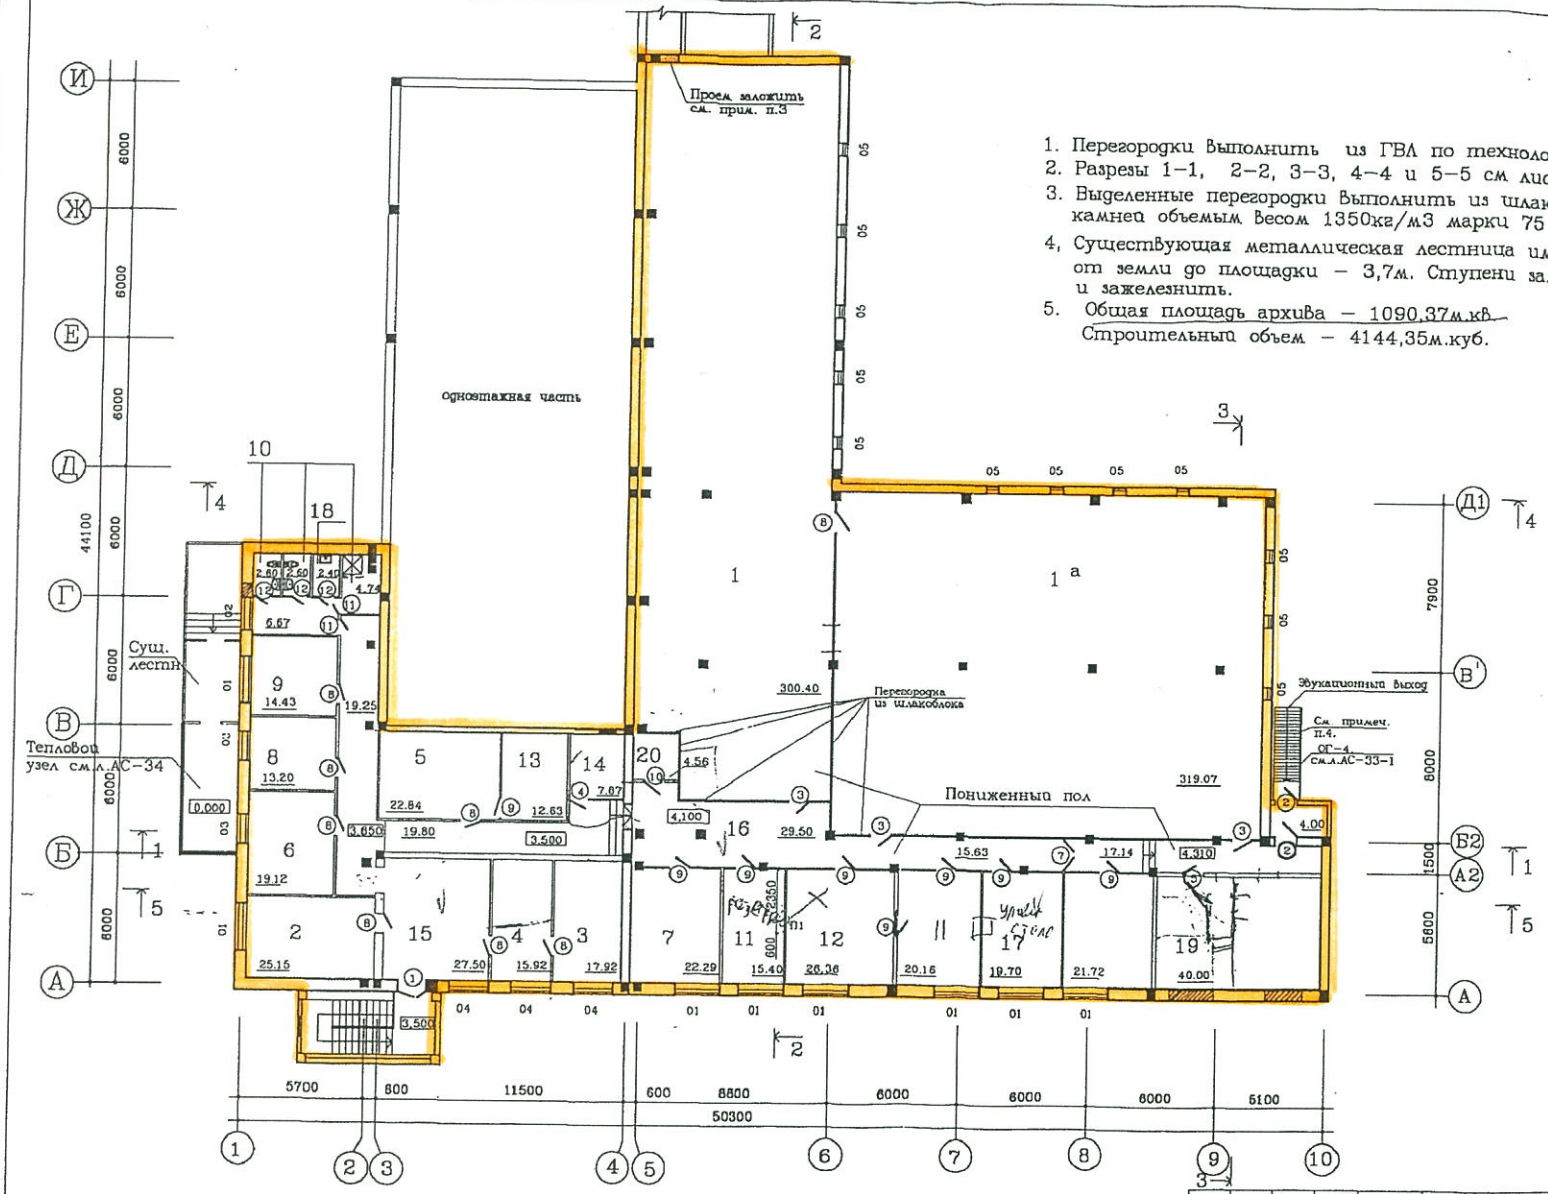

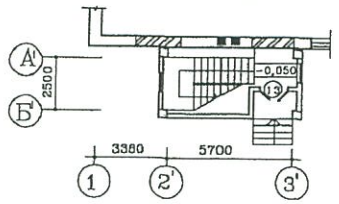

фрагмент плана главной лестницы по оси а'–б'

						2001
Изм.	Кол.	Лист	№ док.	Подпись	Дата	
ГИП		Бурцева				
Гл. констр.		Ким Сан Ун				
Проверил		Ким Сан Ун				
Разработал		Миронова				

58.262.–01.28–АС

Центральный архив
ОАО "Угольная компания "Сахалинуголь"

Стадия	Лист	Листов
РП	9к–1	

План размещения помещений архива

ОАО "Сахалинкоммунпроект"

1-1

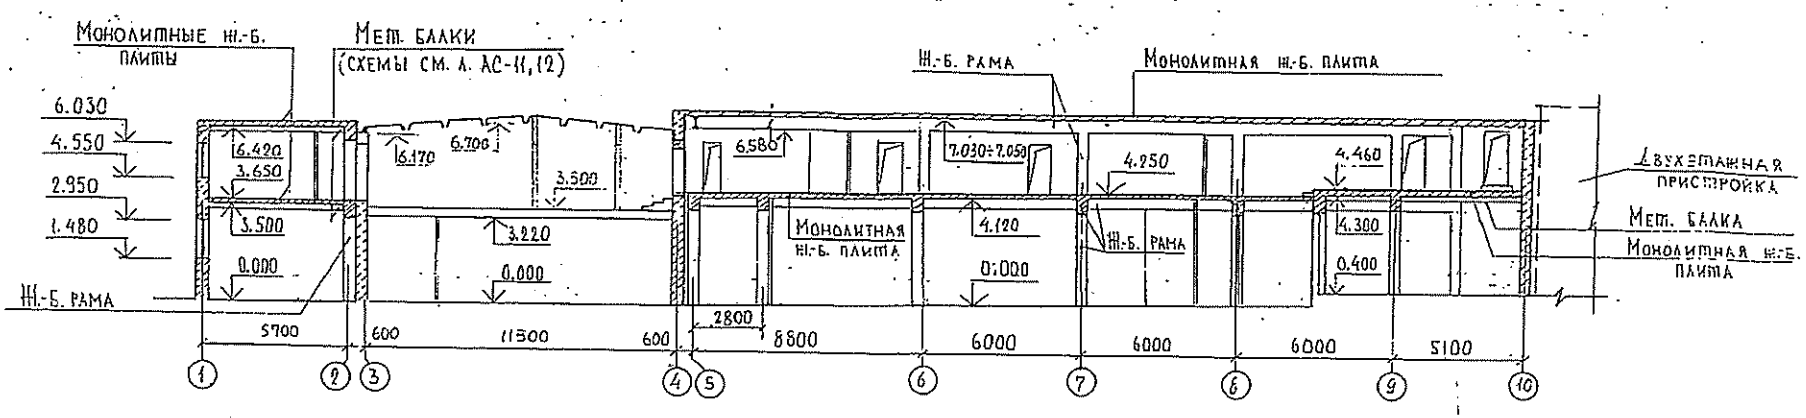

2-2

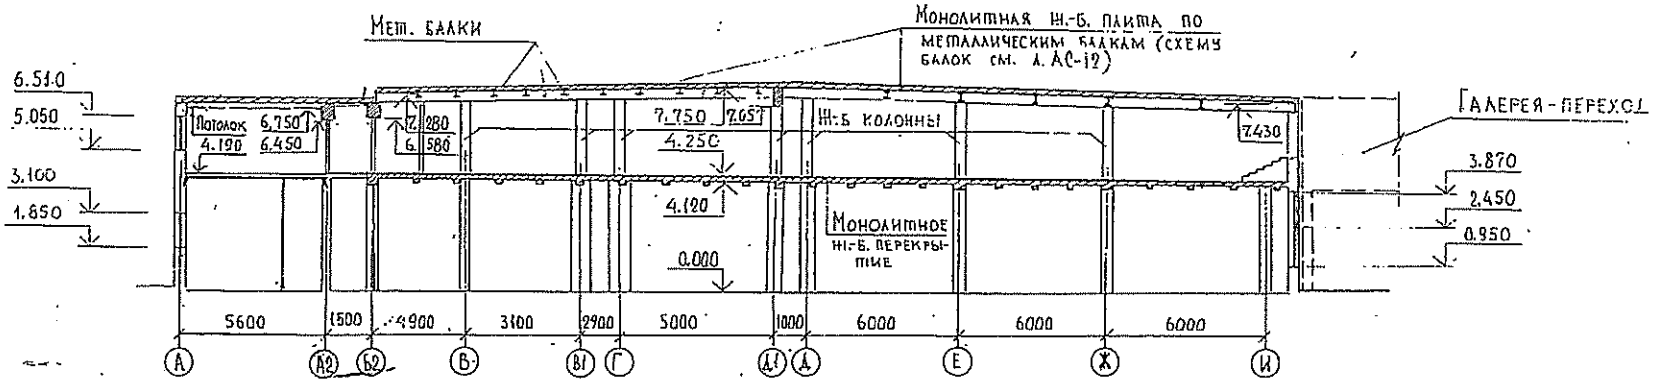

3-3

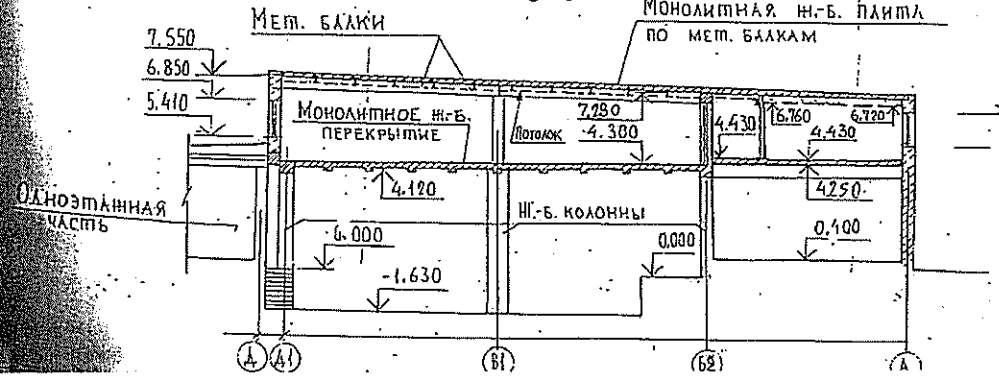

1. Линии разреза см. на планах этажей.
2. За отм. 0.000 принят уровень чистого пола 1-го этажа в осях Б-И.

						2001
Изм.	Кол.уч.	Лист	№док.	Подп.	Дата	
ГИП		Зорцева				
Гл.констр.		Кин				
Разраб.		Миронова			07.01	
Проверил		Кин				

58.262-01.28-АС

Центральный архив ОАО "Угольная компания "Сахалинуголь"

Стадия	Лист	Листов
РП	13	

Разрезы 1-1, 2-2, 3-3

ОАО "Сахалин-Инжиниринг"

4-4

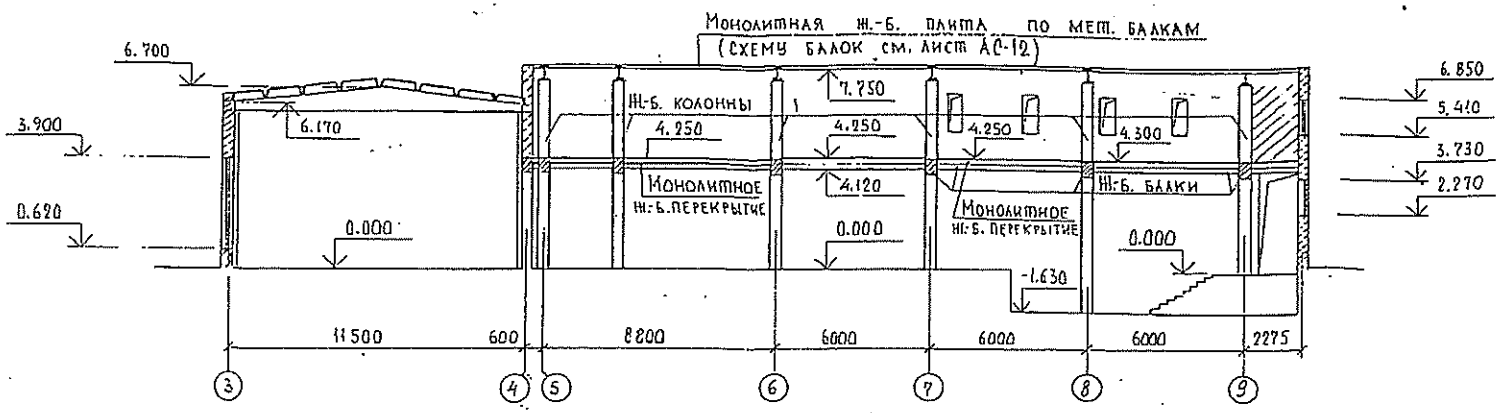

5-5

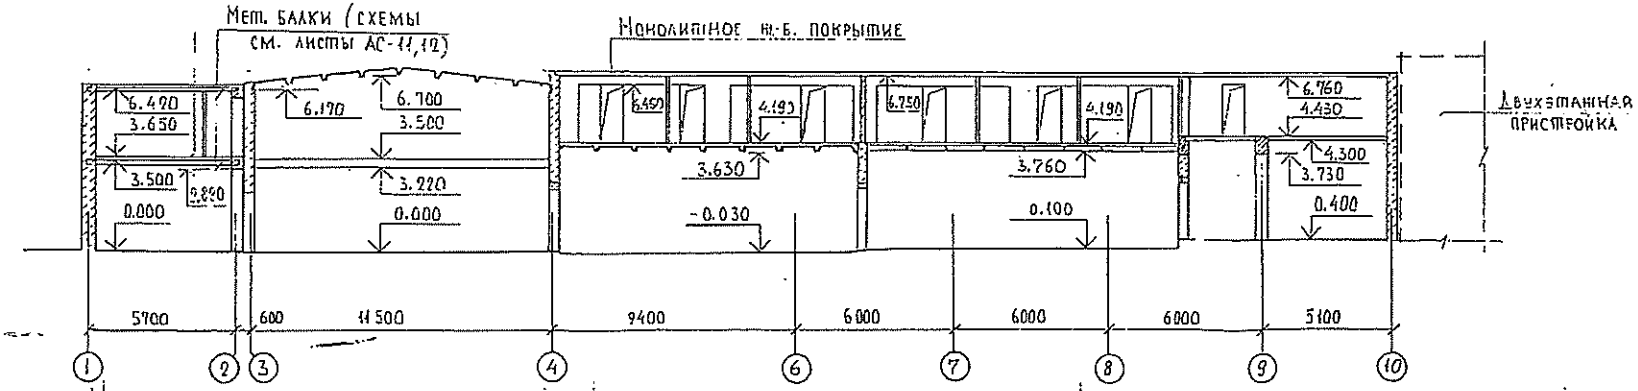

Линии разреза см. планы этажей

						2001
Изм.	Кол.уч.	Лист	№док.	Подп.	Дата	
ГИП		Вурцева				
Гл.констр.		Ким				
Разраб.		Миронова			09.01	
Проверил		Ким				

58.262-01.28-АС

Центральный архив
ОАО "Угольная компания "Сахалинуголь"

Стадия	лист	листов
РП	14	

Разрезы 4-4, 5-5

ОАО "Сахалин-Инжиниринг"
г. Южно-Сахалинск