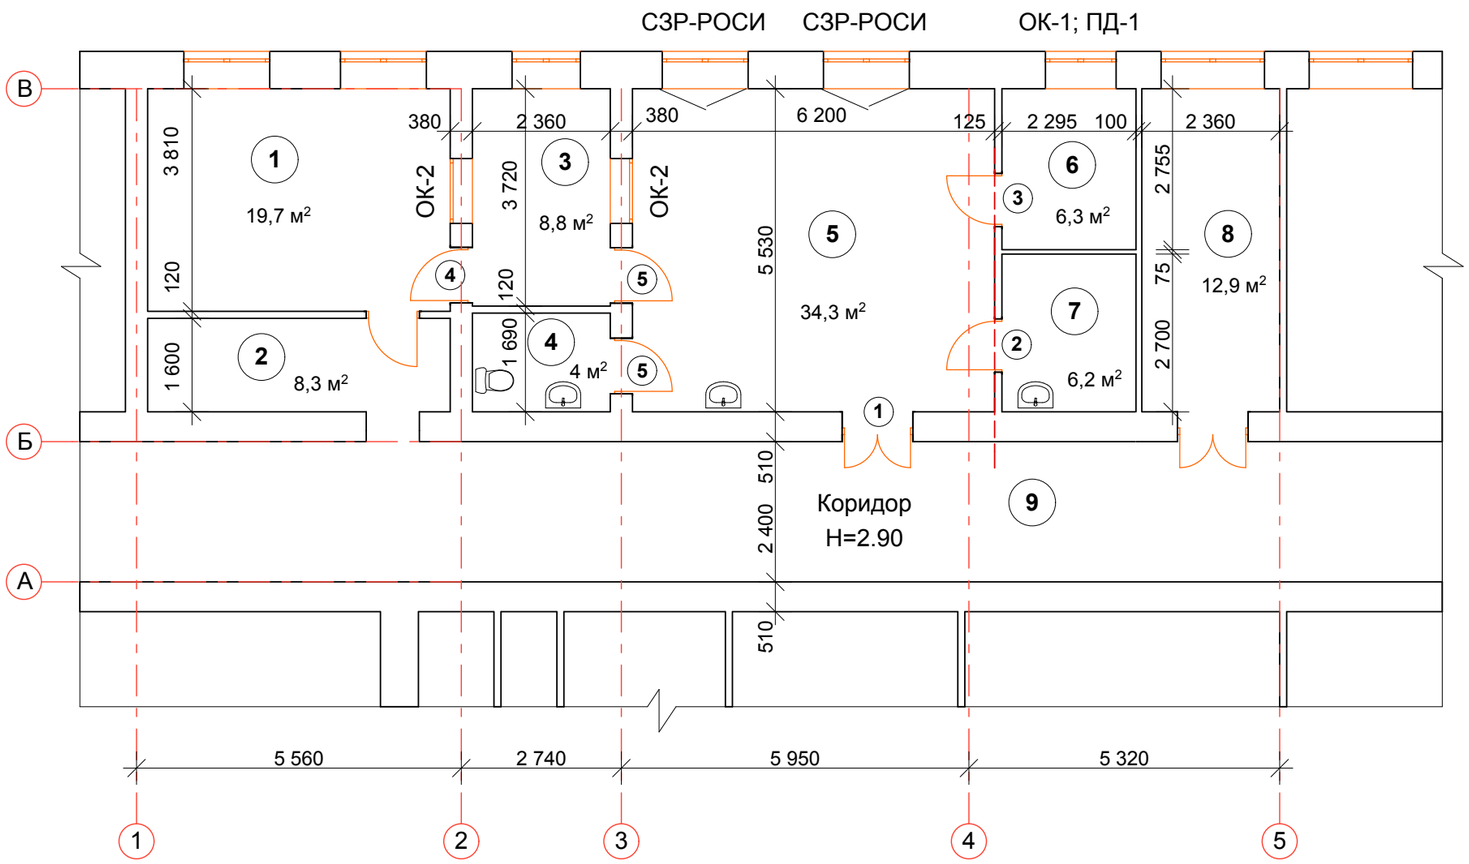

Экспликация помещений

Номер по плану	Наименование	Площадь, м2	Категория производства по взрывной взрыво-пожарной и пожарной опасности
1	Кабинет	19.7	
2	Ожидальная	8.3	
3	Комната управления	8.8	
4	Туалет для пациентов	4.0	
5	Процедурная	34.3	
6	Фотолаборатория (комната сортировки и обрезки сухих снимков)	6.3	
7	Фотолаборатория (" темная" комната)	6.2	
8	Кабинет	12.9	
9	Коридор	79.8	

СОГЛАСОВАНО:

Взамен инв. N

Подпись и дата

Инв. N подп.

Изм.	Кол.Уч	Лист	№ Док.	Подпись	Дата
Арх.		Копылова			

01-10/14-АР

Разработка проектно-сметной документации на приспособление помещений действующего рентгеновского кабинета здания стационара ГБУЗ " БСМП" для размещения рентгеноского диагностического комплекса Абрис РДС/4 на 3 рабочих места по адресу: Республика Карелия, г. Петрозаводск, ул. Кирова, дом 40, 2-й этаж

Стадия	Лист	Листов
РП	4	

План после перепланировки 2 этажа

Копировал

Формат:А3