

План второго этажа

Экспликация помещений на отм. +3,300 и +4,950

Номер помещения	Наименование	Площадь, м²	Категория пожарной и взрывоопасной опасности
201	Помещение арендаторов	250,5	-
202	Лестничная клетка	16,2	-
203	Помещение арендаторов	242,7	-
204	Лестничная клетка	16,2	-
205	Помещение арендаторов	158,1	-
206	Лестничная клетка	16,2	-
207	Коридор	26,3	-
208	Помещение арендаторов	243,4	-
209	Тамбур	4,0	-
210	Санузел для посетителей (мужской)	14,8	-
211	Санузел для посетителей (МГН)	3,4	-
212	Вестибюль	728,0	-
213	Санузел для посетителей (женский)	18,9	-
214	Молочная	4,8	B4
215	Лифтовой холл	29,4	-
216	Лифт для МГН	6,7	-
217	Помещение арендаторов	28,8	-
218	Лестничная клетка	17,0	-
219	Коридор	28,1	-
220	Коридор	17,6	-
221	Коридор	17,6	-
222	Помещение арендаторов	250,5	-
223	Помещение арендаторов	138,0	-
224	Помещение арендаторов	212,2	-
225	Помещение арендаторов	93,4	-
226	Помещение арендаторов	83,0	-
227	Помещение арендаторов	79,8	-
228	Помещение арендаторов	131,7	-
229	Помещение арендаторов	131,7	-
230	Помещение арендаторов	137,7	-
231	Помещение арендаторов	432,7	-
232	Помещение попомочной техники	3,1	-
233	Коридор	19,6	-
234	Лестничная клетка	16,2	-
235	Лестничная клетка	10,8	-
236	Кабинет коммерческого директора	28,4	-
237	Приемная	18,0	-
238	Договорной отдел	15,3	-
239	Кабинет директора рынка	22,1	-
240	Кабинет администраторов	33,8	-
241	Кабинет технического директора	33,6	-
242	Офис под аренду	31,2	-
243	Офис под аренду	35,8	-
244	Конференц зал	36,6	-
245	Комната диспетчеров	19,8	-
246	Коридор	85,6	-
247	Архив	27,6	B4
248	Подсобное помещение	15,0	-
249	Комната приема пищи	21,9	-
250	Мониторинговая охраны	17,2	-
251	Серверная	12,1	-
252	Санузел для мужчин	3,2	-
253	Санузел для женщин	3,2	-
254	Электрощитовая	10,3	-
255	Электрощитовая	10,6	-
Всего:		4 109,5	




Функциональное зонирование

- Технические, бытовые, служебные площади
- Торговые, арендуемые площади

Условные обозначения

Обознач.	Наименование
	Оконные проемы и витражные системы
	Гипсокартонные перегородки с 2-мя слоями ГКЛ б=125 мм
	Влагостойкие гипсокартонные перегородки с 2-мя слоями ГКЛВ б=125 мм
	Холодильные камеры б=100 мм
	Стены из керамзитобетонных блоков б=150 мм
	Стены из монолитного железобетона б=200 и 250 мм
	Стены из пенобетонных блоков б=200 мм
	Фасадные системы с заполнением из минераловатных базальтовых плит б=120 мм
	Сборные железобетонные колонны 700x400 и 400x400 мм

План подвального этажа

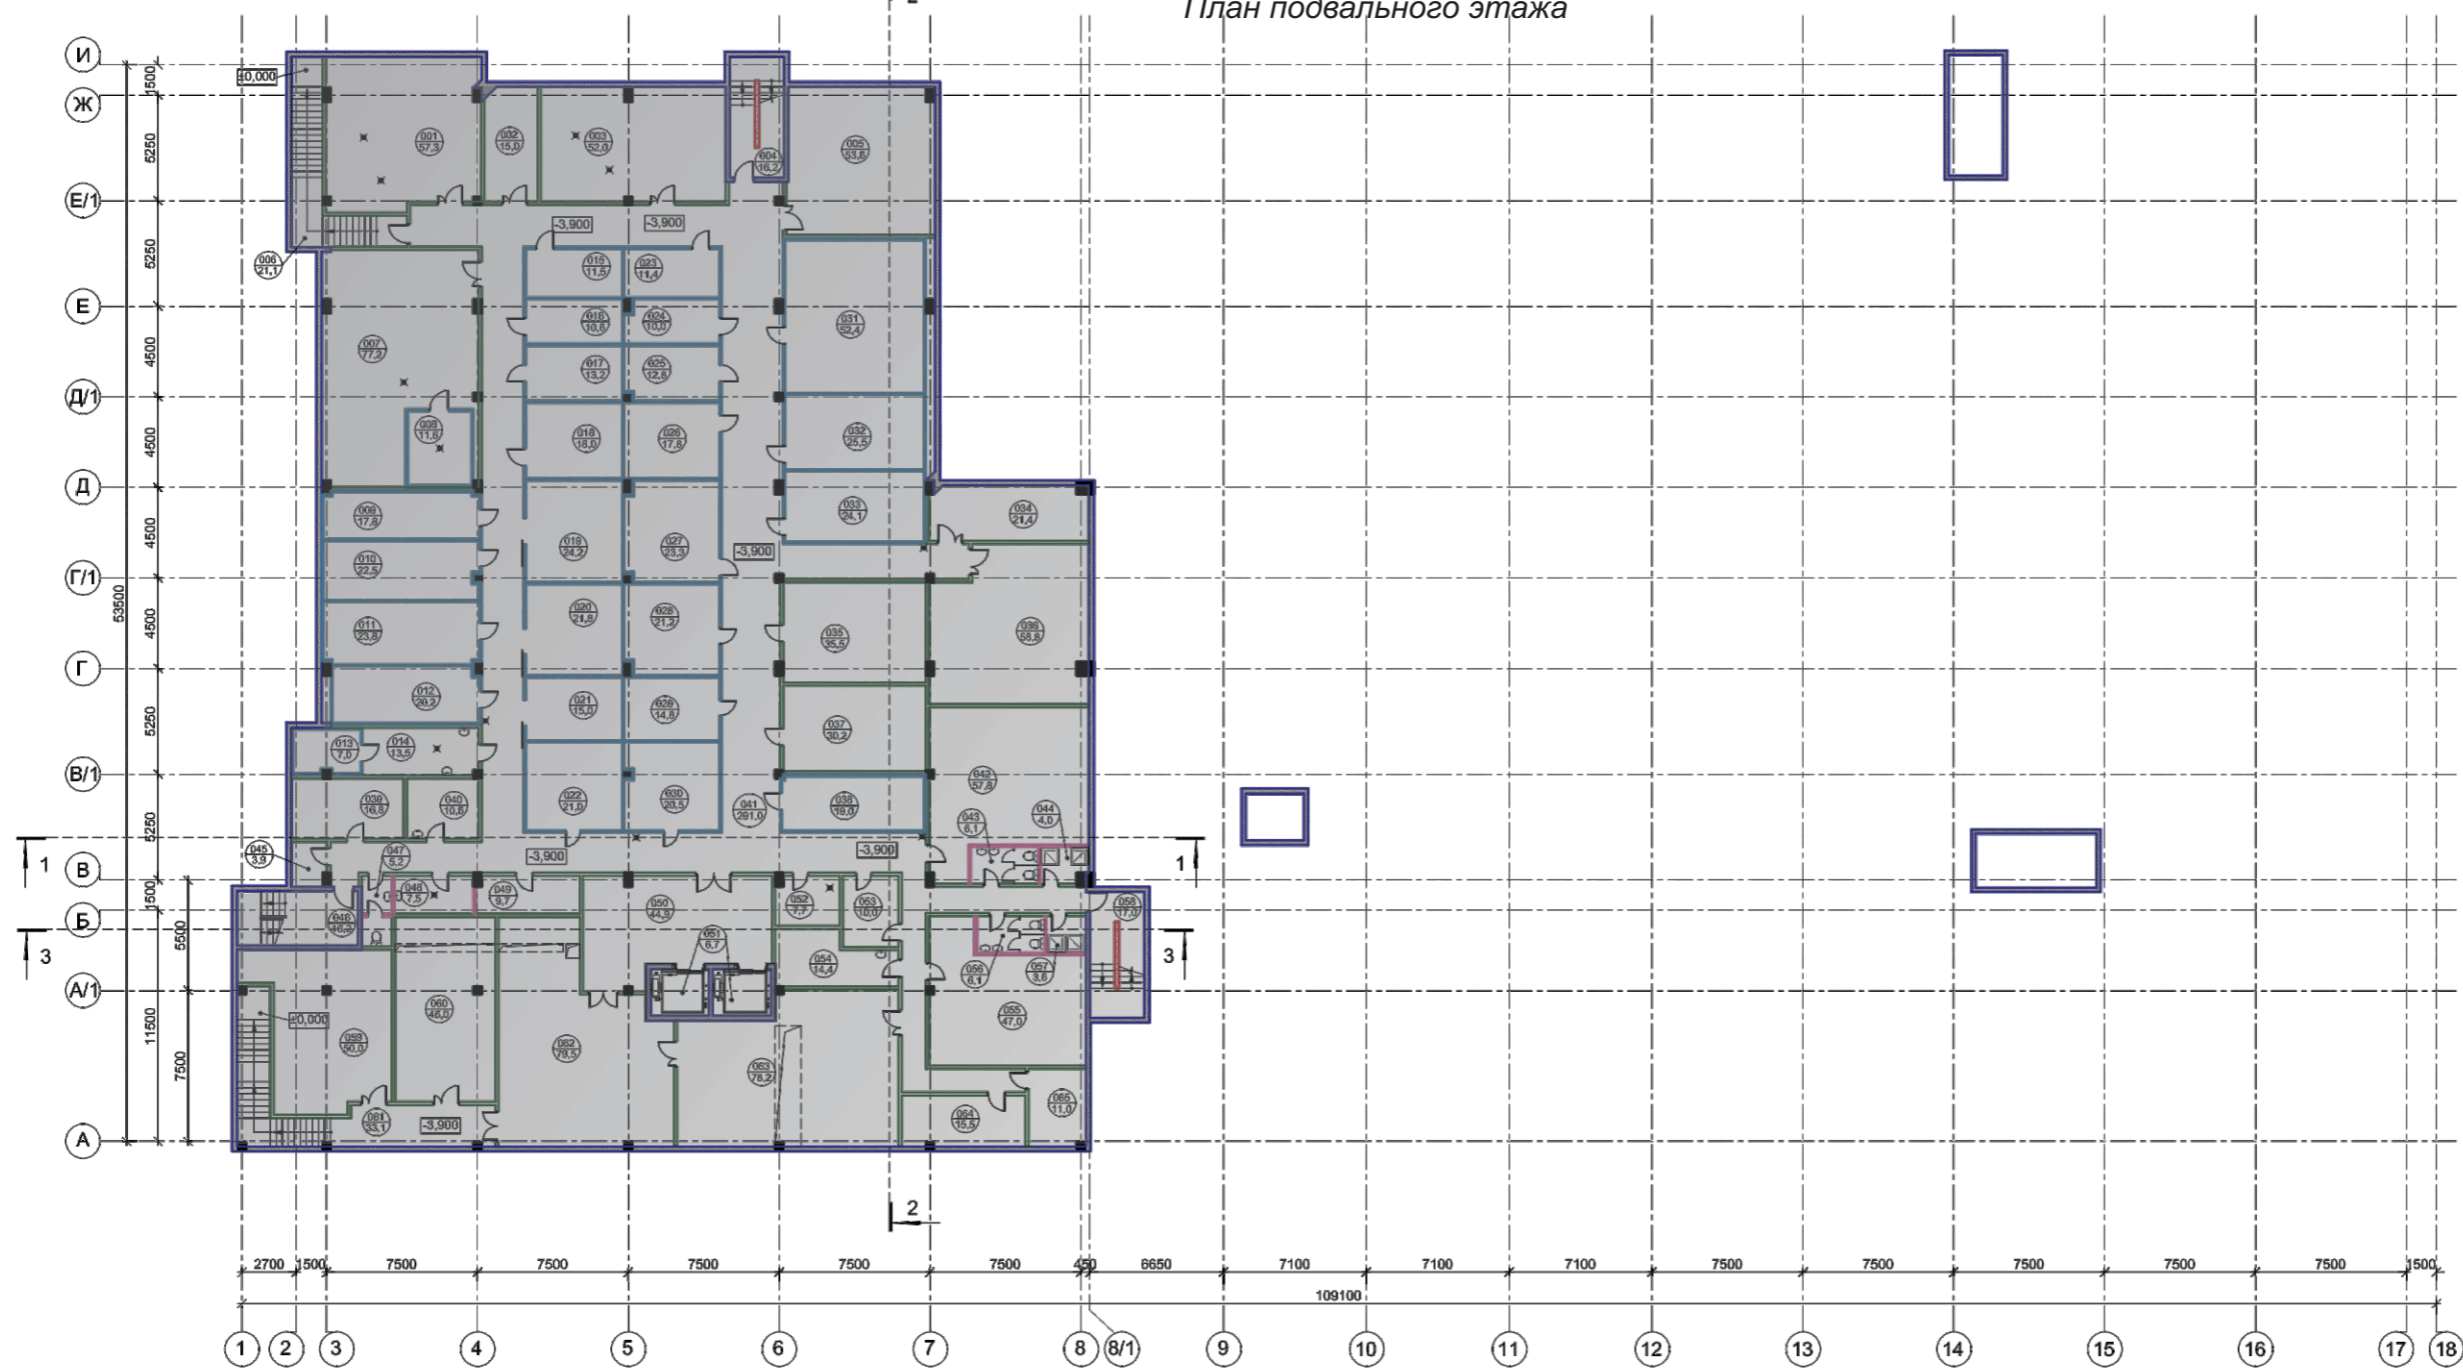

Экспликация помещений на отм. -3,900

Номер помещения	Наименование	Площадь, м²	Категория пожарной и взрывопожарной опасности
001	Кулинарный цех №1	57,3	
002	Гардероб для работников кулинарного цеха	15,0	
003	Кулинарный цех №2	62,0	
004	Лестничная клетка	16,2	
005	Сухой склад	53,6	
006	Лестничная клетка	21,1	
007	Цех предпроданной подготовки мяса, птицы	77,2	
008	Камера дефростации мяса (+5...+10°C)	11,6	
009	Холодильная камера резерв (-2...+5°C)	17,8	
010	Холодильная камера резерв (-2...+5°C)	22,5	
011	Холодильная камера резерв (-2...+5°C)	23,8	
012	Морозильная камера для рыбы (-18...-24°C)	20,2	
013	Камера дефростации рыбы (+5...+10°C)	7,0	
014	Цех предпроданной подготовки рыбы	13,5	
015	Холодильная камера резерв (-2...+5°C)	11,5	
016	Морозильная камера для мяса (-18...-24°C)	10,6	
017	Морозильная камера для мяса (-18...-24°C)	13,2	
018	Холодильная камера для птицы (-2...+5°C)	18,0	
019	Холод. камера для гастрономии (+0...+8°C)	24,2	
020	Холодильная камера для мяса (-2...+5°C)	21,8	
021	Холодильная камера для рыбы (-2...+5°C)	15,0	
022	Морозильная камера для мяса (-18...-24°C)	21,0	

Номер помещения	Наименование	Площадь, м²	Категория пожарной и взрывопожарной опасности
023	Холодильная камера резерв (-2...+5°C)	11,4	
024	Морозильная камера для мяса (-18...-24°C)	10,0	
025	Морозильная камера для мяса (-18...-24°C)	12,6	
026	Холодильная камера для птицы (-2...+5°C)	17,6	
027	Холод. камера для гастрономии (+0...+8°C)	23,3	
028	Холодильная камера для мяса (-2...+5°C)	21,2	
029	Холодильная камера для мяса (-2...+5°C)	14,8	
030	Морозильная камера для мяса (-18...-24°C)	20,5	
031	Холодильная камера для фруктов и овощей (+6...+10°C)	52,4	
032	Холод. камера для пресервов (-6...+6°C)	25,5	
033	Холод. камера для солений (+5...+10°C)	24,1	
034	Кладовая инвентаря	21,4	
035	Сухой склад	35,5	
036	Техническое помещение	58,8	
037	Склад АХО	30,2	
038	Холодильная камера резерв (-2...+5°C)	19,0	
039	Служба эксплуатации	16,8	
040	Комната приема пищи	10,6	
041	Коридор	291,0	
042	Гардероб арендаторов	57,8	
043	Санузел	6,1	
044	Душевая	4,0	

Номер помещения	Наименование	Площадь, м²	Категория пожарной и взрывопожарной опасности
045	Подсобное помещение	3,9	
046	Лестничная клетка	16,2	
047	Санузел	5,2	
048	Помещение уборочного инвентаря	7,5	
049	Подсобное помещение	9,7	
050	Лифтовой тамбур	44,9	
051	Лифт	13,4	
052	Молоковая	7,7	
053	Клининговая	10,0	
054	Помещение отдыха охраны	14,4	
055	Гардероб арендаторов	47,0	
056	Санузел	6,1	
057	Душевая	3,6	
058	Лестничная клетка	17,0	
059	Насосная станция	60,0	
060	Водомерный узел	46,0	
061	Лестничная клетка	33,1	
062	Холодильный центр	79,5	
063	Венткамера	78,2	
064	Техническое помещение	15,5	
065	Электрощитовая	11,0	
Всего:		1 849,1	

Условные обозначения

Обознач.	Наименование
	Оконные проемы и витражные системы
	Гипсокартонные перегородки с 2-мя слоями ГКЛ б=125 мм
	Влагостойкие гипсокартонные перегородки с 2-мя слоями ГКЛВ б=125 мм
	Холодильные камеры б=100 мм
	Стены из керамзитобетонных блоков б=150 мм
	Стены из монолитного железобетона б=200 и 250 мм
	Стены из пенобетонных блоков б=200 мм
	Фасадные системы с заполнением из минераловатных базальтовых плит б=120 мм
	Сборные железобетонные колонны 700x400 и 400x400 мм

Функциональное зонирование



Технические, бытовые, служебные площади