


# ПЛАН ПЕРВОГО ЭТАЖА

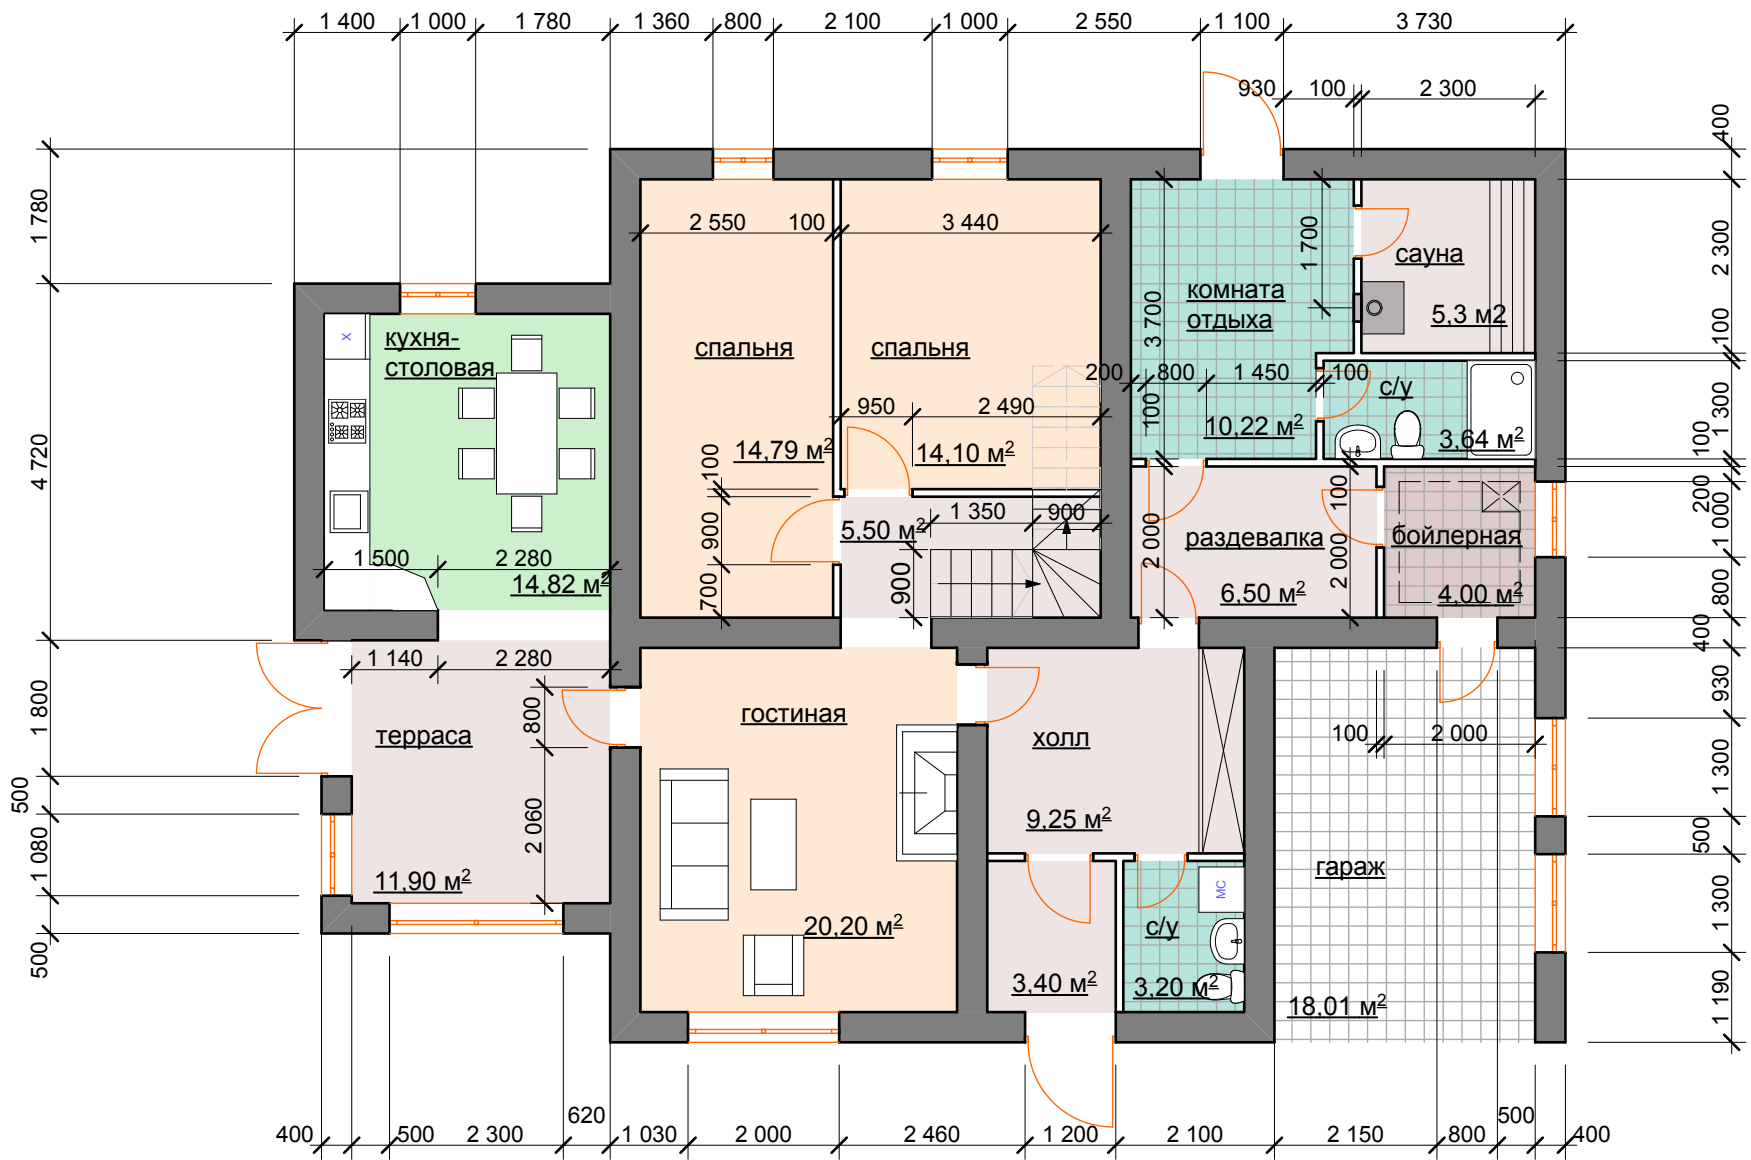

Согласовано

Взам. инв. №

Подп. и дата


Инв. № подл.

Лист	Изм.	Подок.	Подп.	Дата

План первого этажа

Лист

# ПЛАН МАНСАРДНОГО ЭТАЖА

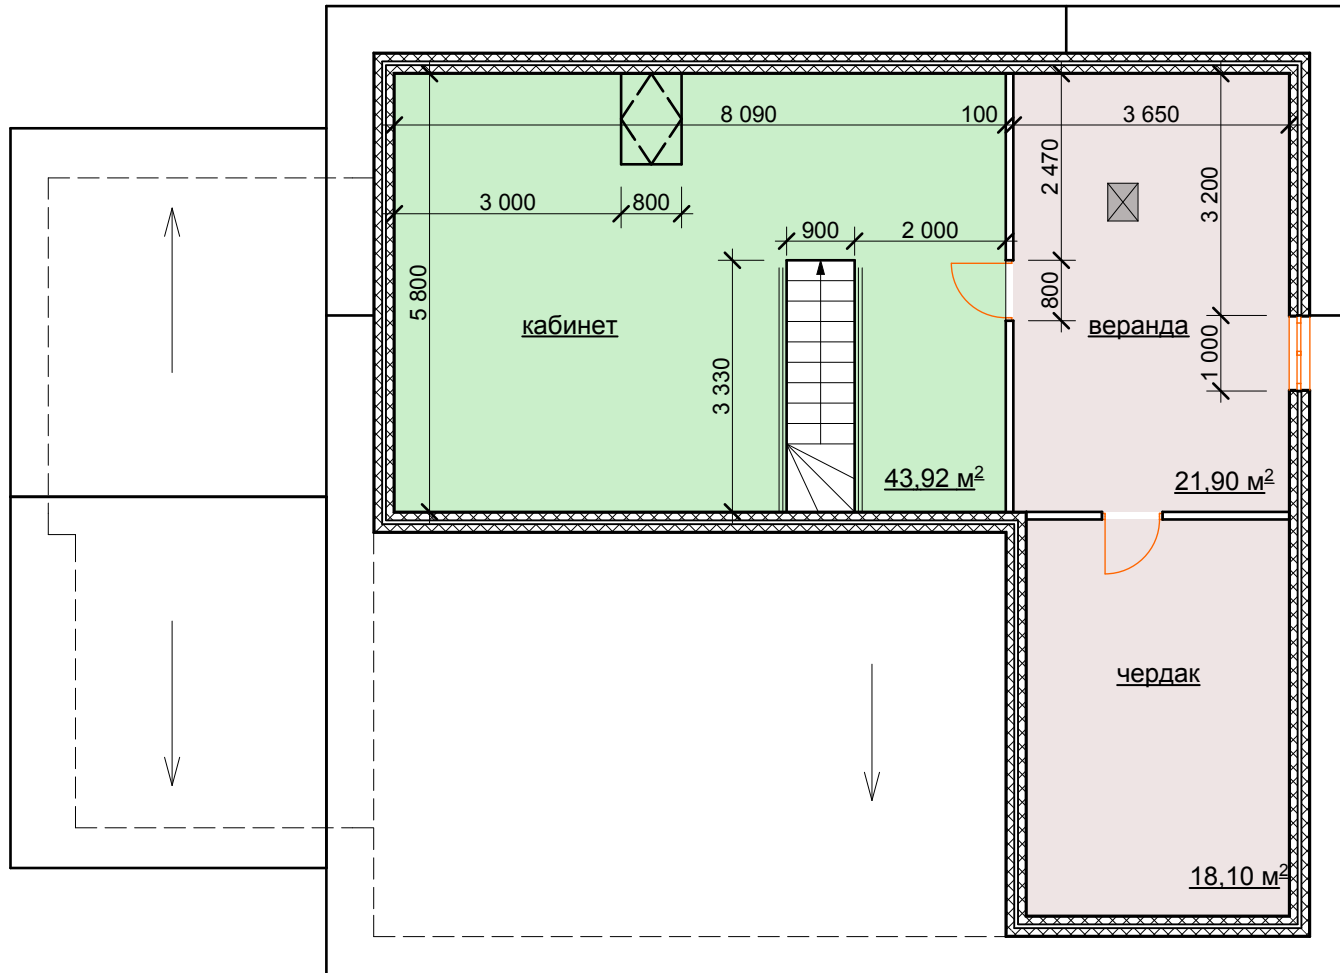

Согласовано			

Инв. № подл.	
Подп. и дата	
Взам. инв. №	

Лист	Изм.	Чедок.	Подп.	Дата

План мансардного этажа

Лист