




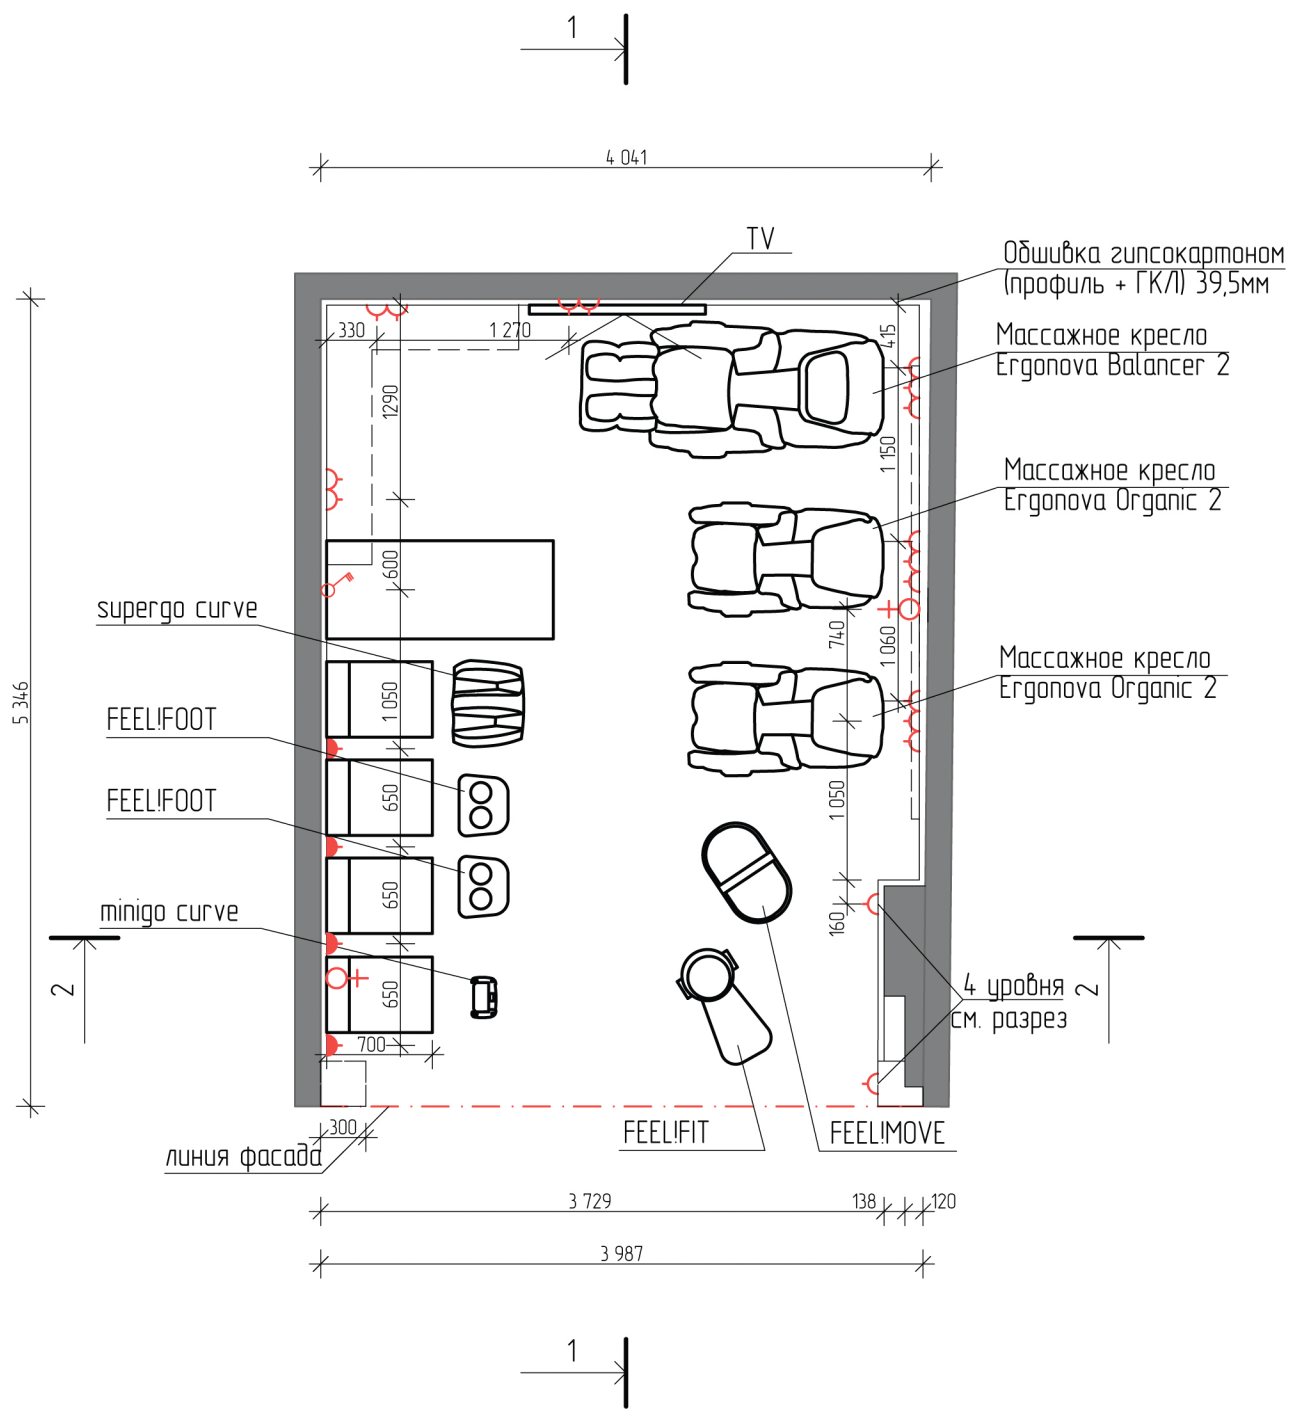

План расположения розеток и электровыводов М 1 : 50



-  штепсельная розетка открытой установки IP 20
-  трехсекционная штепсельная розетка открытой установки IP 20
-  выключатель трехполюсный
-  электрический вывод

Примечание 4: Розетки расположить на высоте 300мм от уровня пола. Электровывод для объемных надписи "LIFE массажные кресла" - на высоте 2850мм от уровня пола. Электровывод для объемных надписи "IFEEL GOOD" - на высоте 1460мм от уровня пола. Выключател расположить на высоте 900мм от уровня пола.

План расположения розеток и электровыводов
М 1 : 50

Лист

6

Изм. Колуч Лист №Док. Подп. Дата