
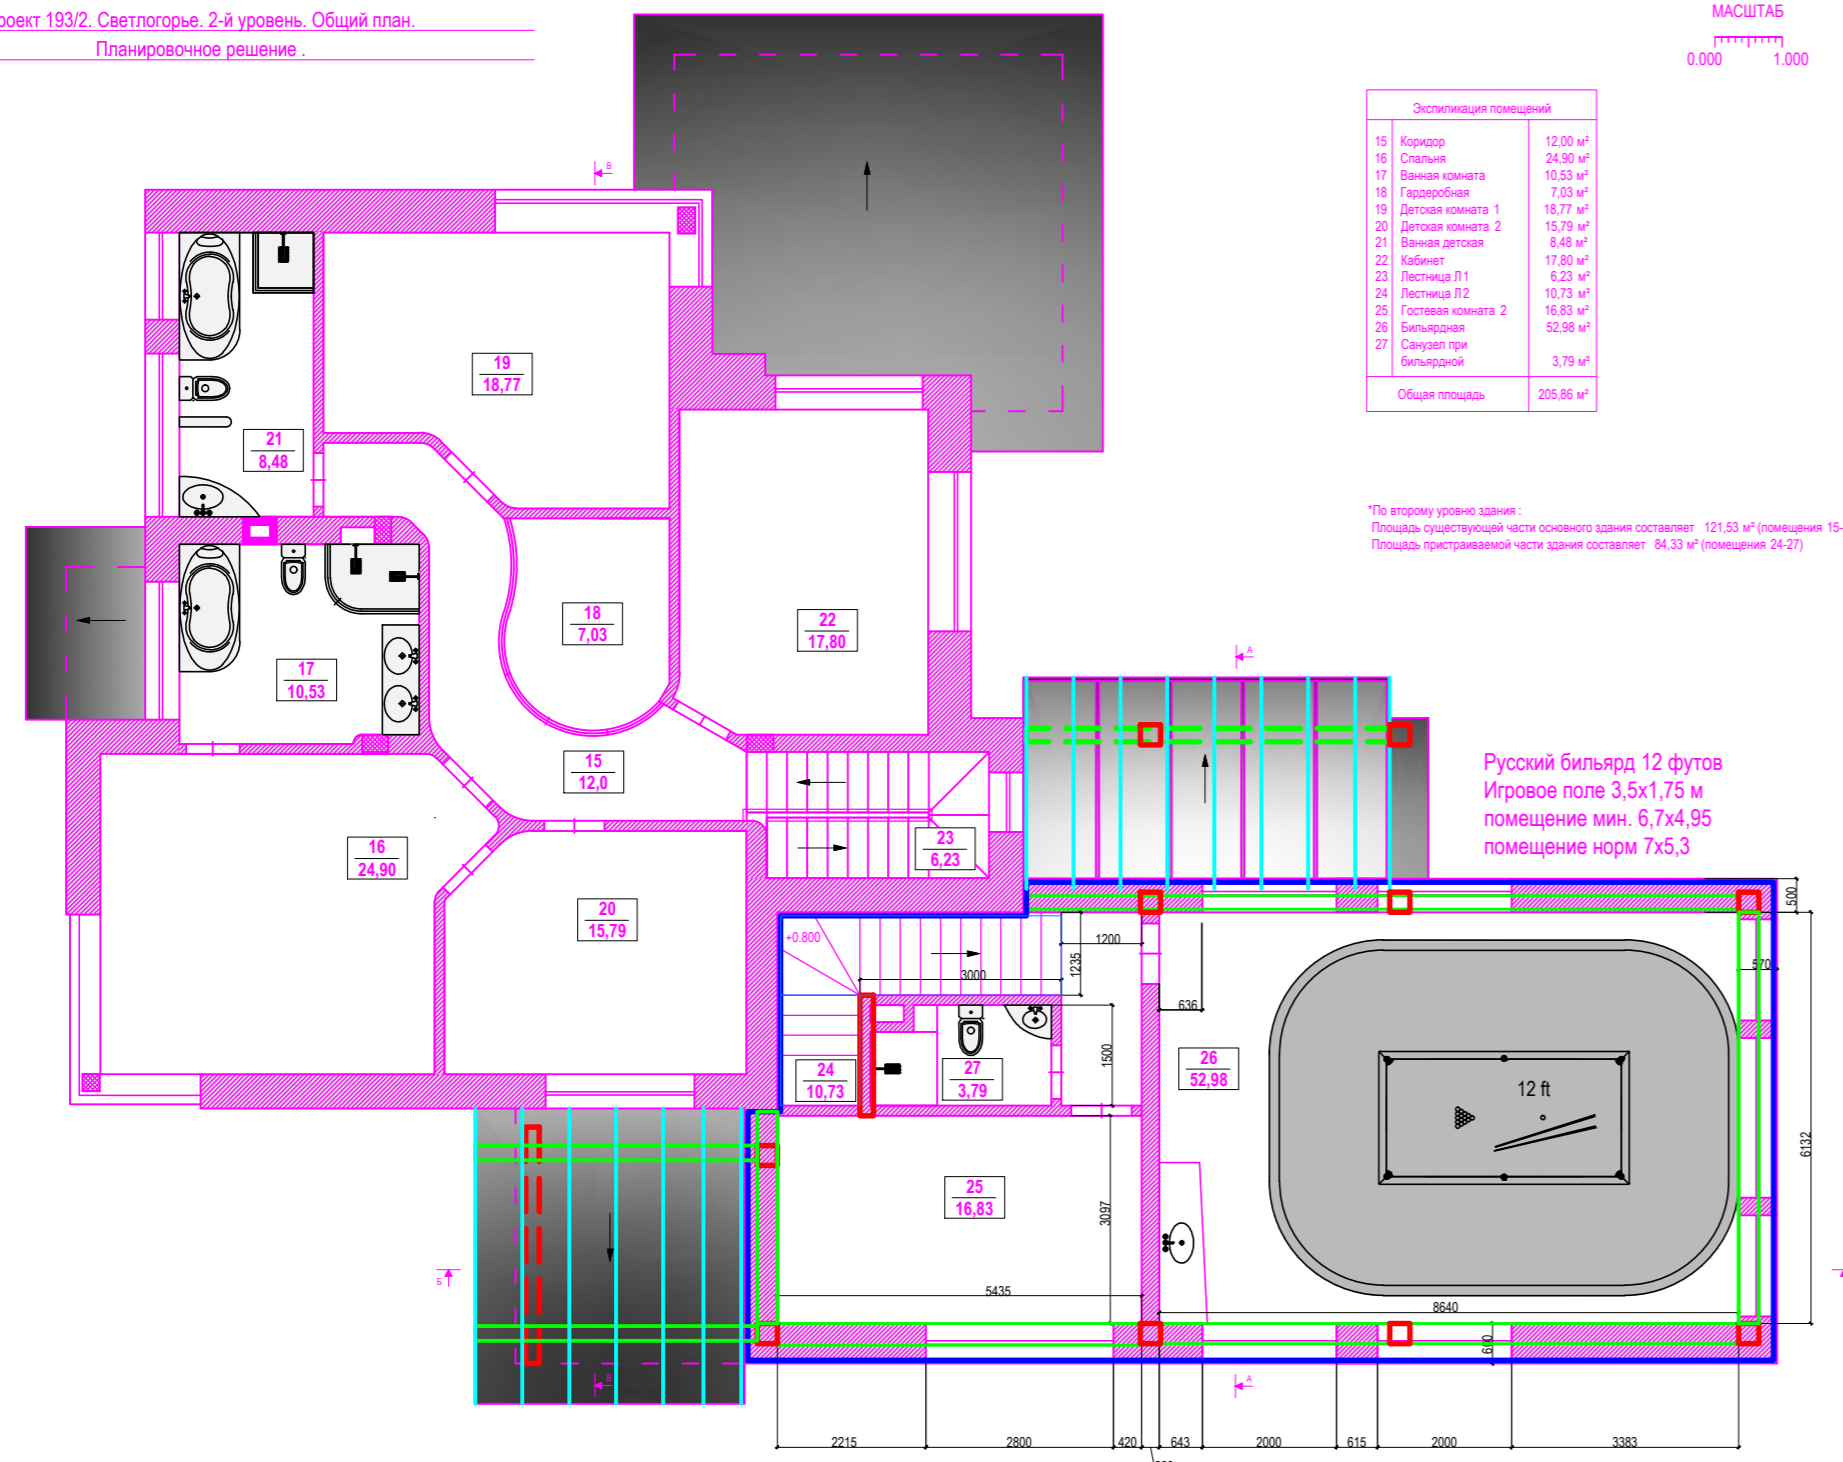


Экспликация помещений	
1	Прихожая 5,38 м²
2	Холл 18,57 м²
3	Кухня-столовая 28,55 м²
4	Гостиная 30,26 м²
5	Гостевая комната 1 18,70 м²
6	Постирочная 6,77 м²
7	Санузел гостевой 6,54 м²
8	Котельная 5,82 м²
9	Лестница П1 3,18 м²
10	Кладовая 1 1,66 м²
11	Помещение гаража 77,83 м²
12	Кладовая 2 4,62 м²
13	Кладовая 3 4,62 м²
14	Лестница П2 9,05 м²
Общая площадь 221,55 м²	

\*По первому уровню здания:  
Площадь существующей части основного здания составляет 120,05 м² (помещения 2-10)  
Площадь приставленной части здания составляет 101,50 м² (помещения 1, 11-14)

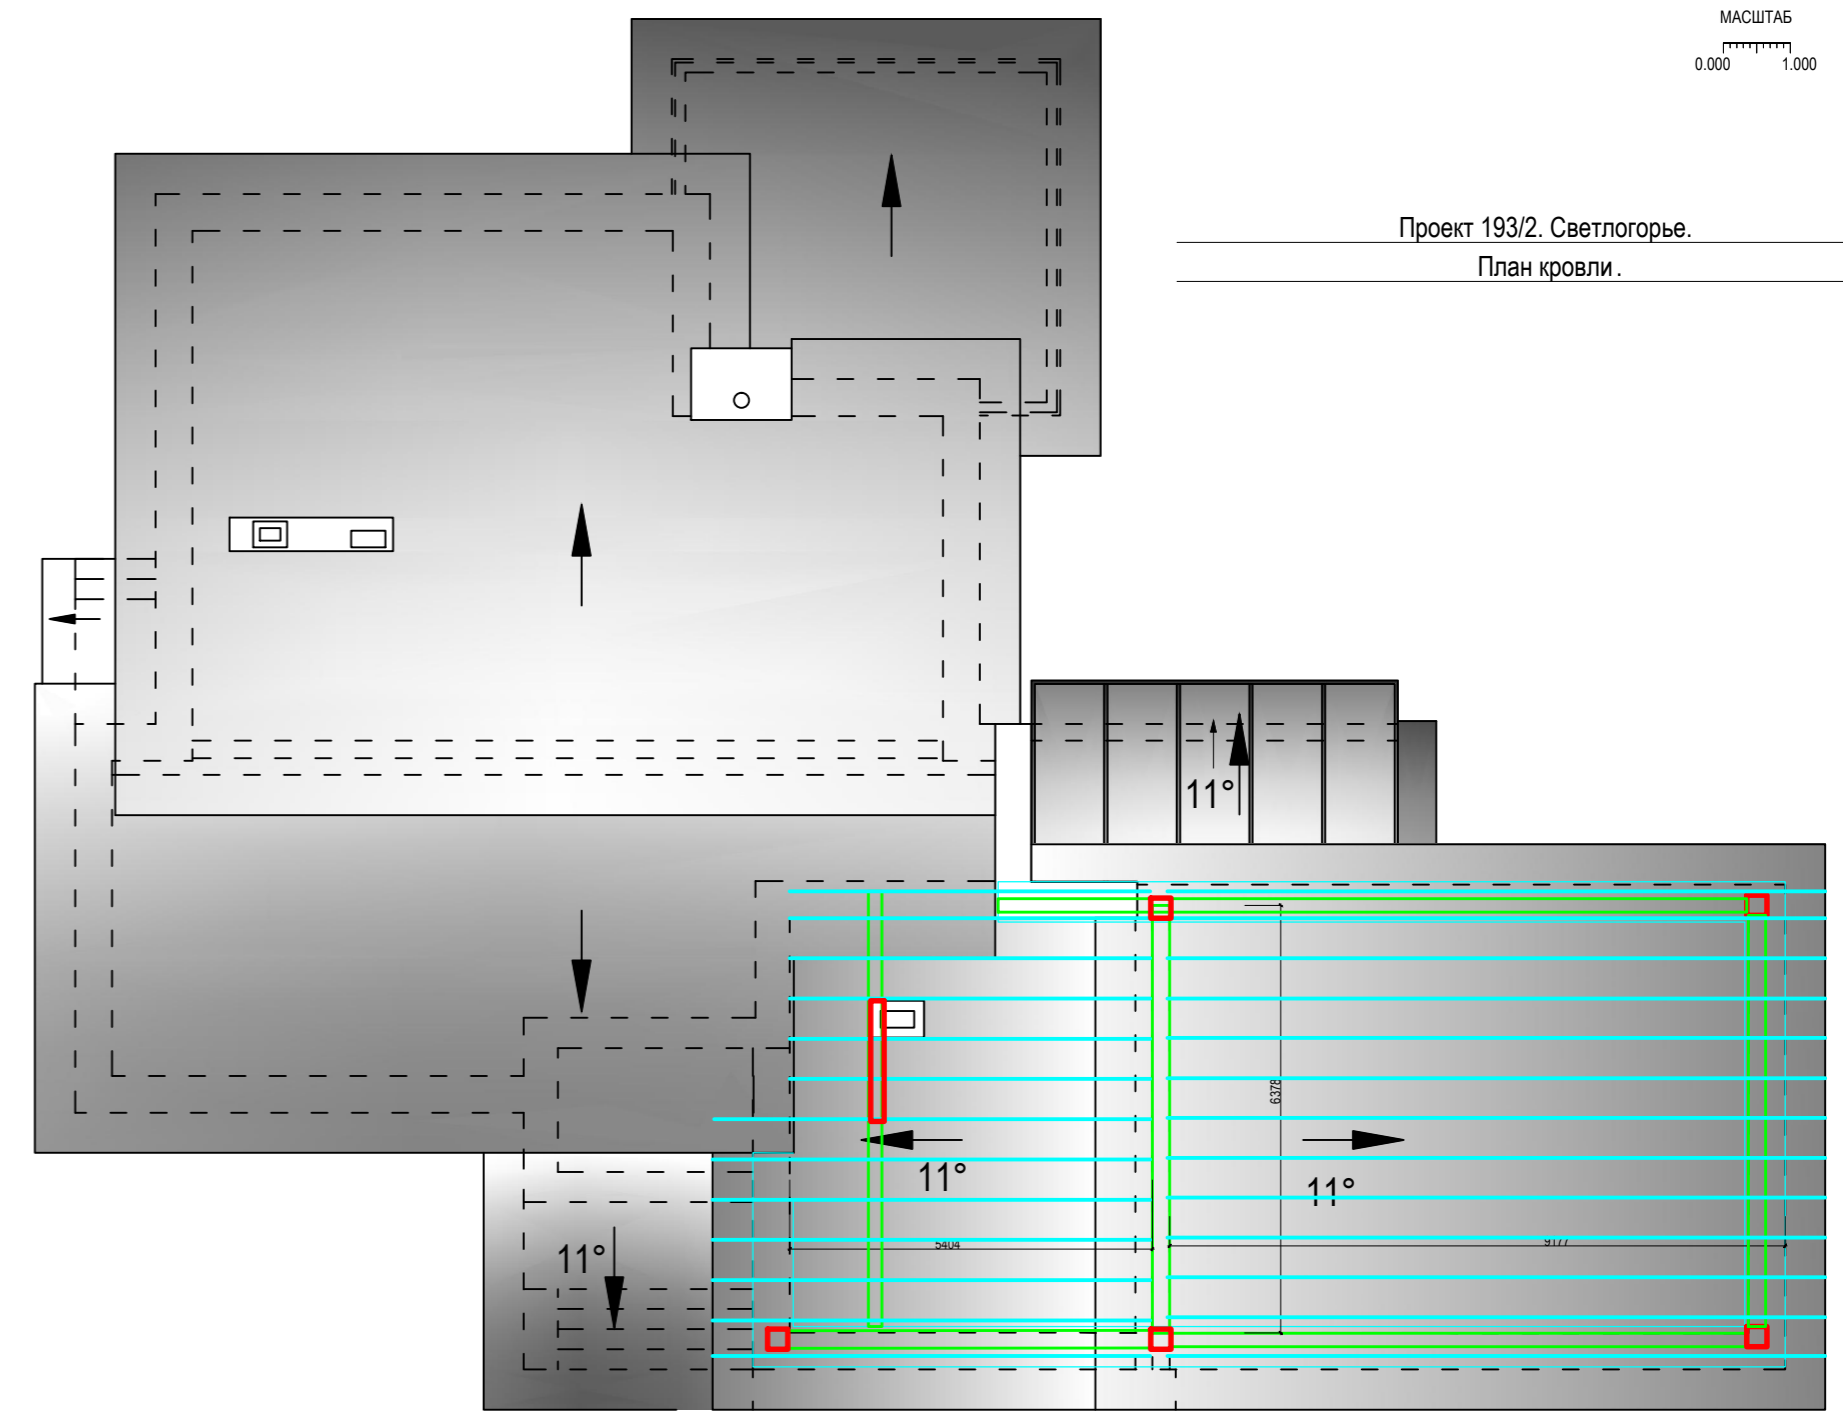

Экспликация помещений	
15	Коридор 12,00 м²
16	Спальня 24,90 м²
17	Ванная комната 10,53 м²
18	Гардеробная 7,03 м²
19	Детовая комната 1 18,77 м²
20	Детовая комната 2 15,79 м²
21	Ванная детская 8,48 м²
22	Кабинет 17,80 м²
23	Лестница П1 6,23 м²
24	Лестница П2 10,73 м²
25	Гостевая комната 2 16,83 м²
26	Бильярдная 52,98 м²
27	Санузел при бильярдной 3,79 м²
Общая площадь 205,86 м²	

\*По второму уровню здания:  
Площадь существующей части основного здания составляет 121,53 м² (помещения 15-23)  
Площадь приставленной части здания составляет 84,33 м² (помещения 24-27)

Русский бильярд 12 футов  
Игровое поле 3,5x1,75 м  
помещение мин. 6,7x4,95  
помещение норм 7x5,3

